




PIETINĖS PARKO DALIES PERSPEKTYVINIS VAIZDAS (IŠ APŽVALGOS TAŠKO NR. 3)



PARKO VAIZDAS NUO JŪRININKŲ PR. (IŠ APŽVALGOS TAŠKO NR. 4)

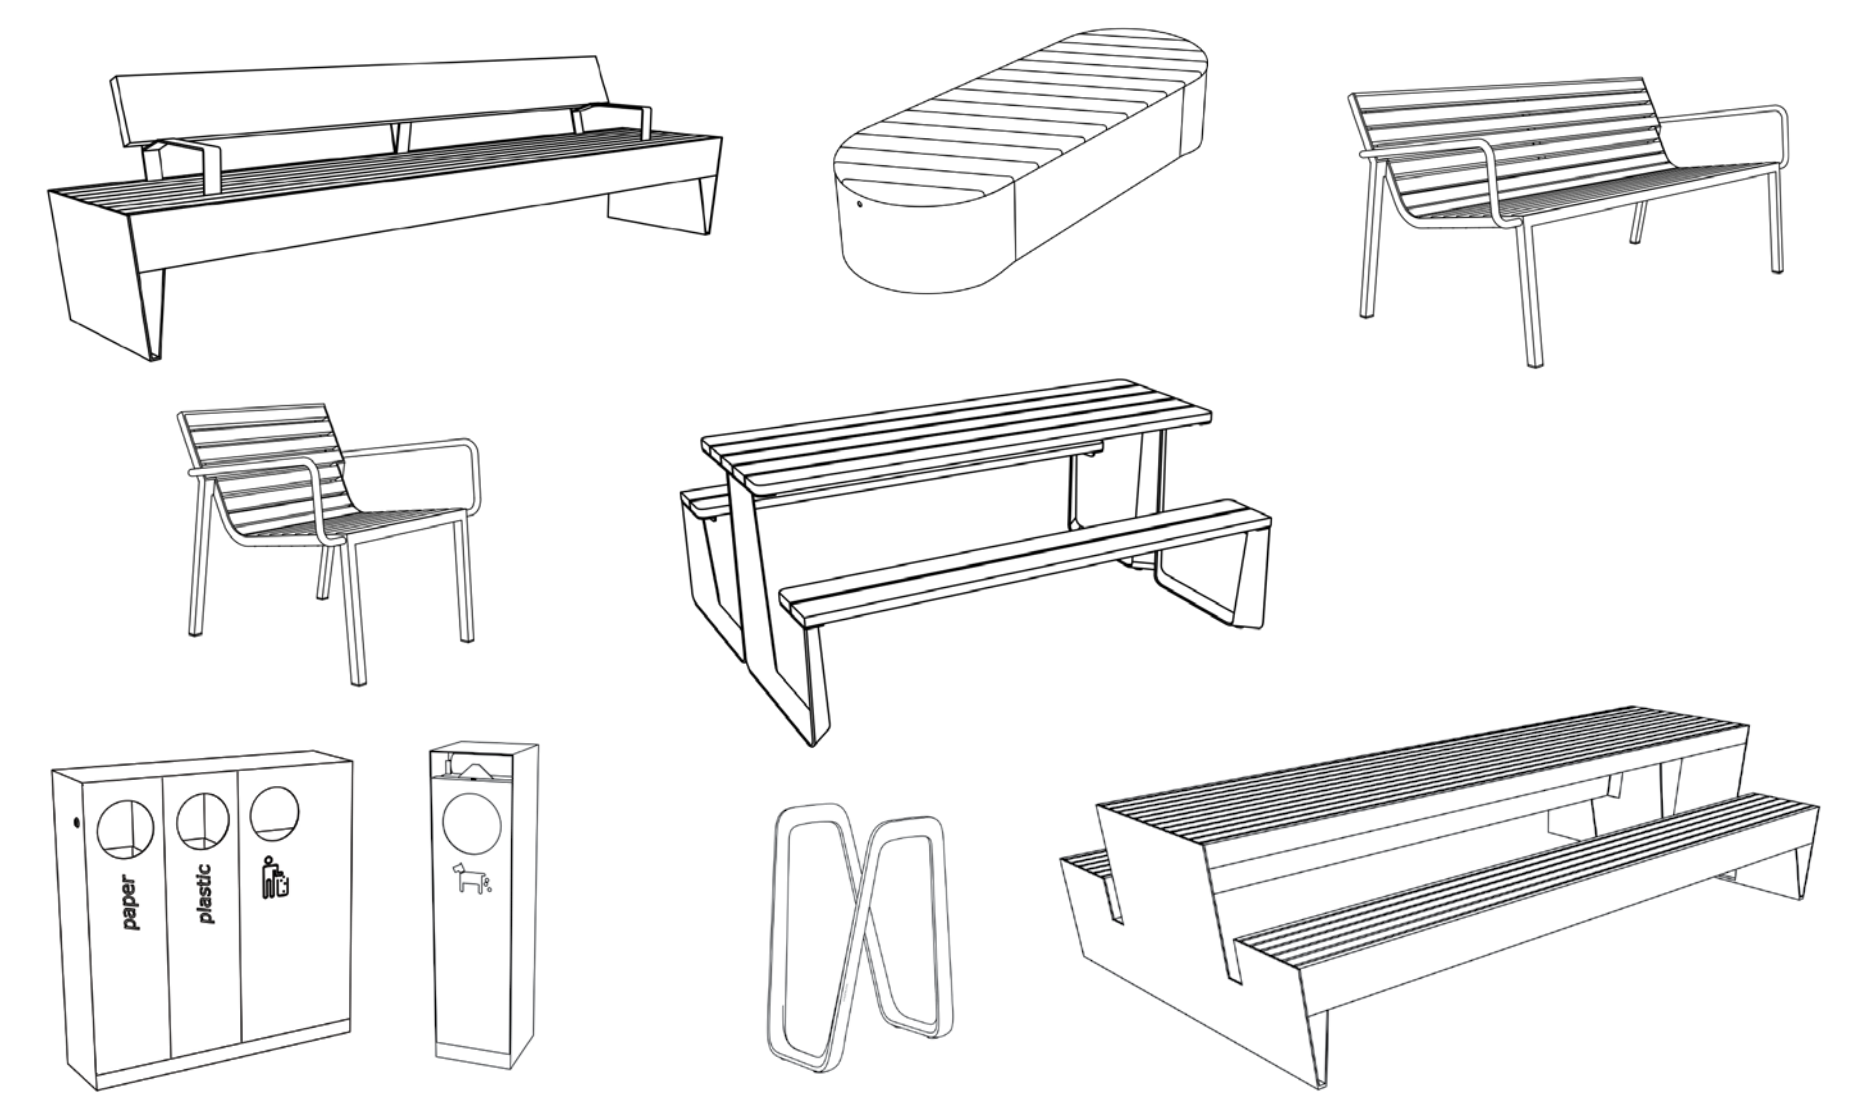

PARKE PLANUOJAMŲ ĮRENGINIŲ PRINCIPINIAI MODELIAI IR JŲ MEDŽIAGIŠKUMAS



PIETINĖS PARKO DALIES FRAGMENTAS - ŽELDINIŲ IR MAŽOSIOS ARCHITEKTŪROS SPRENDINIŲ PLANAS M 1:500