

LAIKINO EISMO ORGANIZAVIMO SCHEMA


Laikinių kelių ženklų įrengimo data: **darbų datos tikslinamos išsilimant leidimus**

Laikinių kelių ženklų demontavimo data:

Laikini kelių ženklai įrengiami: Grežtinių polių ir galvenų įrengimo darbų metu

Darbus atlieka: UAB "Svagilat Corporation"

Kont. asmuo: Evaldas Aukštuolis tel.: +370 686 06626

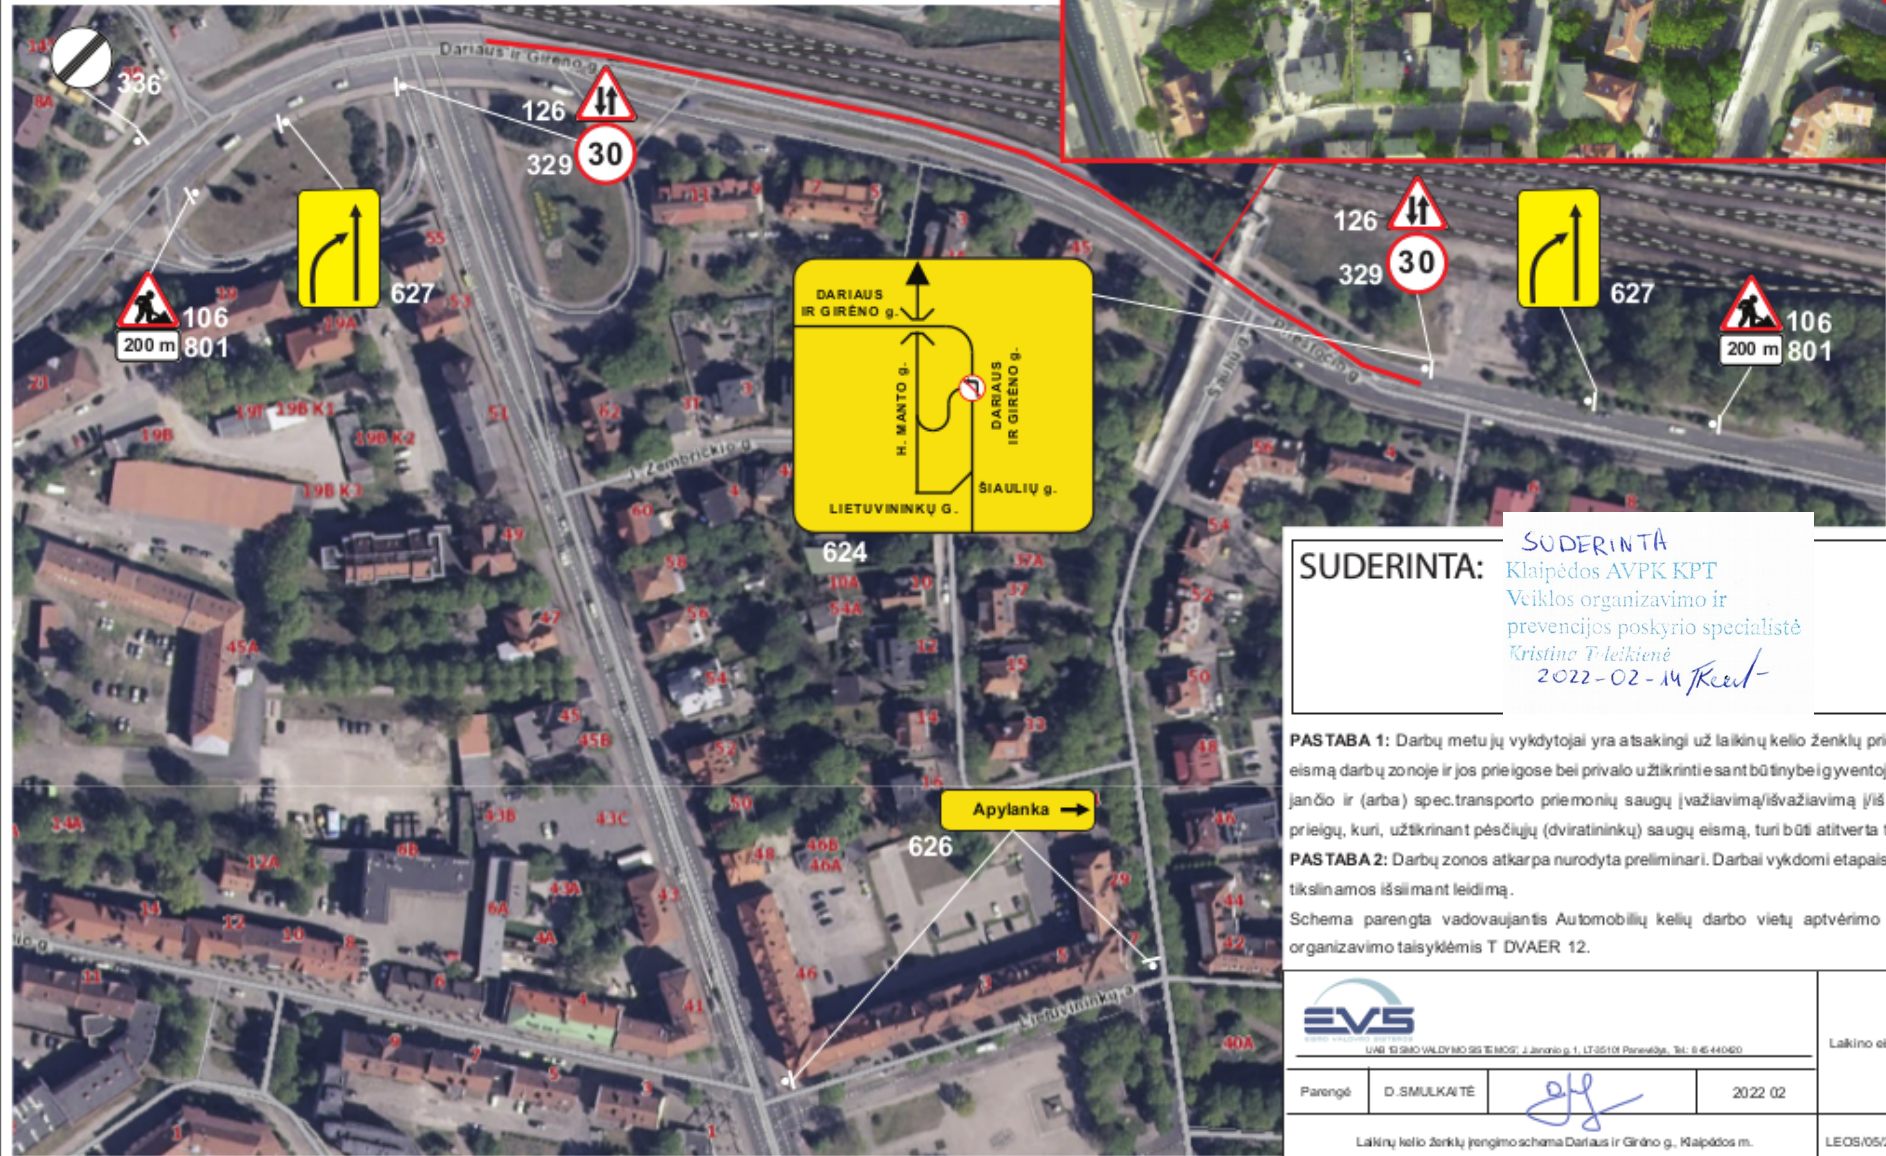

SUDERINTA: *SUDERINTA*
 Klaipėdos AVPK KPT
 Veiklos organizavimo ir
 prevencijos poskyrio specialistė
Kristina Tiekienė
 2022-02-14 *Kreit*

PASTABA 1: Darbų metu jų vykdytojai yra atsakingi už laikinių kelių ženklų priežiūrą, saugų eismą darbų zonoje ir jos prieigose bei privalo užtikrinti esant būtinybei įvyntojų, aptaran aujančio ir (arba) spec. transporto priemonių saugų įvažiavimą/išvažiavimą į/iš darbų zonos prieigų, kuri, užtikrinant pėsčiųjų (dviratinkų) saugų eismą, turi būti atitverta tvora, barjerais.

PASTABA 2: Darbų zonos atkarpa nurodyta preliminari. Darbai vykdomi etapais. Darbų datos tikslinamos išsilimant leidimą.

Schema parengta vadovaujantis Automobilių kelių darbo vietų aptvėrimo ir eismo organizavimo taisyklėmis T DVAER 12.

 <small>UAB "EISMO VALDYMO 95" E. MOST. J. JARONIS G. 1, LT-35101 PAKLAJŲ, TEL.: 6 46 44020</small>		Laikino eismo organizavimo schema	
Parengė D. SMULKAITĖ		2022 02	
Laikinių kelių ženklų įrengimo schema Dariaus ir Girėno g., Klaipėdos m.			LEOS/05/22
		Lapas 1	Lapy. 1