

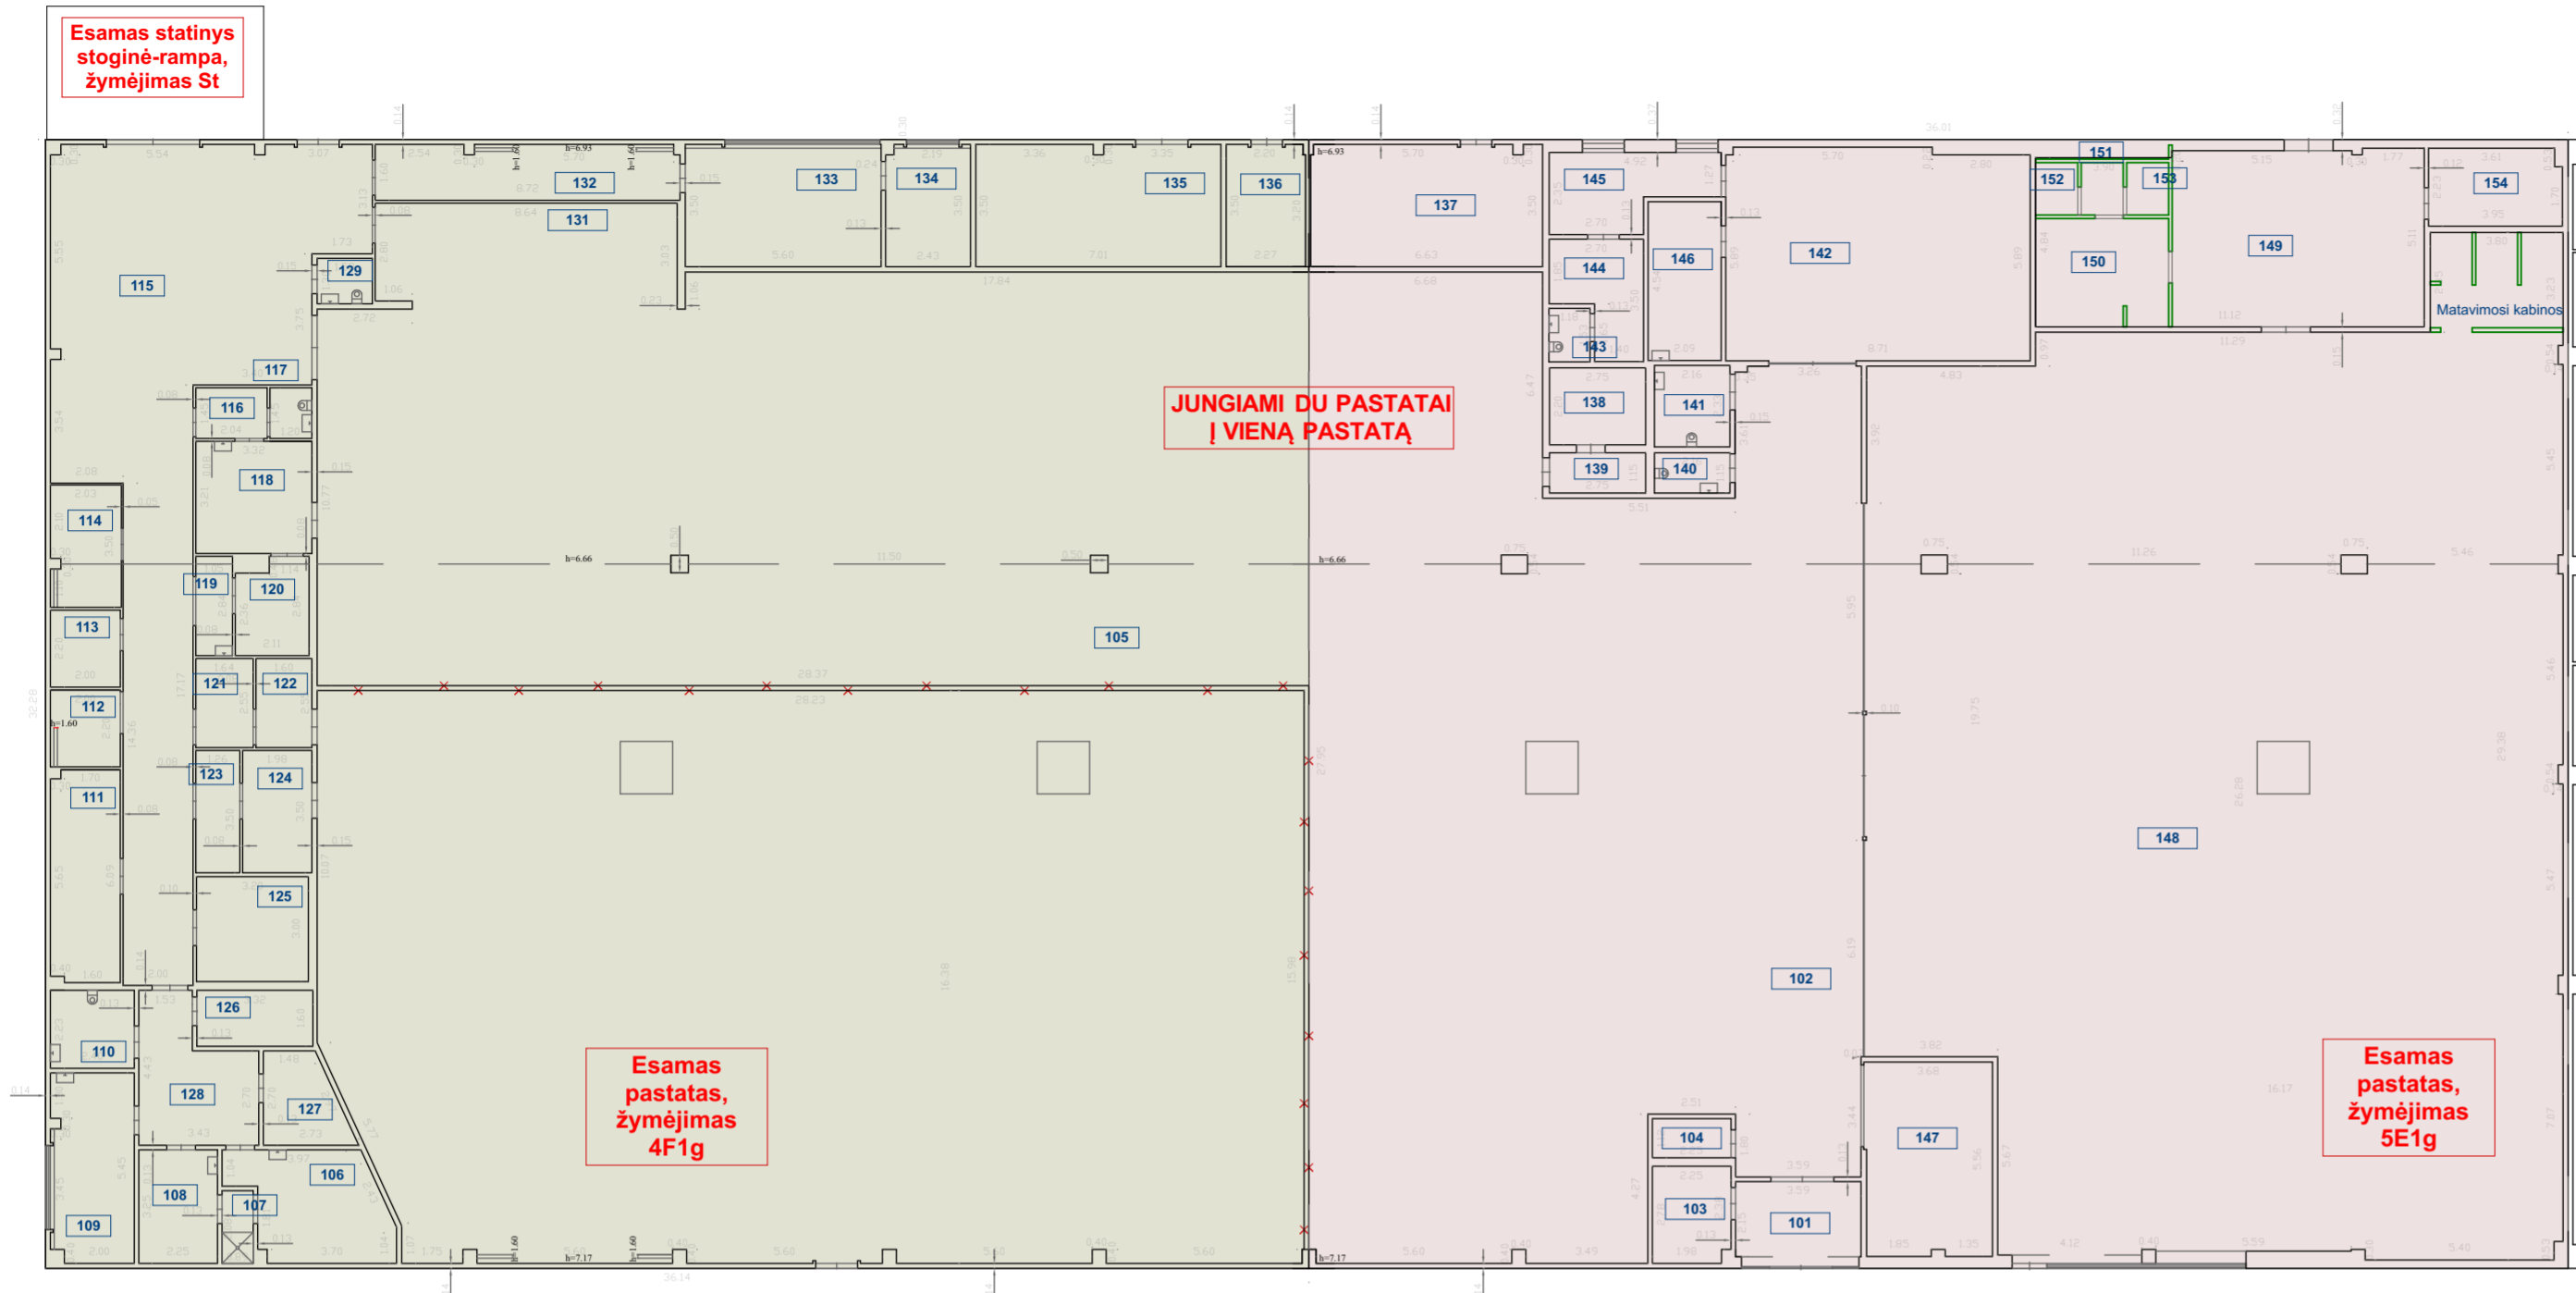


01 PIRMO AUKŠTO PLOTAS		
PASTATAS NR.	PATALPA	PLOTAS
PASTATAS NR. 1		
101	Tambūras	7,72
102	Holas	84,04
103	Valdymo patalpa	6,15
104	Sulaikytojo patalpa	2,52
105	Prekybos salė	1 081,99
106	Rūbinė	12,73
107	Dušas	1,85
108	Rūbinė	7,31
109	Virtuvėlė	12,45
110	WC	5,35
111	VD kamera	12,02
112	VD paruošimas	4,29
113	Valytojos patalpa	4,40
114	Alkoholio sandėlis	6,80
115	Koridorius	96,77
116	Persirengimo patalpa	2,96
117	WC	1,74
118	Mėsos paruošimo patalpa	10,66
119	Išpakavimo patalpa	2,98
120	Mėsos patalpa	5,53
121	Paukštienos patalpa	4,18
122	Paukštienos patalpa	4,08
123	Kulinarijos patalpa	4,41
124	Kulinarijos patalpa	6,92
125	Šaldymo kamera	9,60
126	Pakavimo patalpa	5,31
127	Skalbykla	5,69
128	Koridorius	11,92
129	WC	2,05
131	Pieno kamera	24,06
132	Koridorius	13,59
133	Kabinėtas	18,98
134	Kabinėtas	8,19
135	Kompresorinė -kafilinė	24,43
136	Elektros ir ryšių įvadas	7,91
137	Kafilinė ir vandentiekio įvadas	23,08
138	Kasa	6,05
139	Tambūras	3,16
140	WC	2,48
141	WC neygaliųjų	5,03
142	Oficina	52,71
143	WC	1,81
144	Administracinė patalpa	7,31
145	Vaistų atsargų patalpa	9,16
146	Vakcinavimo patalpa	9,49
147	Prekybos patalpa	20,14
148	Prekybos salė	510,39
149	Prekių laikymo patalpa	37,64
150	Darbuotojų patalpa	11,72
151	Prausykla	1,80
152	Švaros priemonių patalpa	1,80
153	WC	1,80
154	Kabinėtas	8,42
		2 235,57 m ²

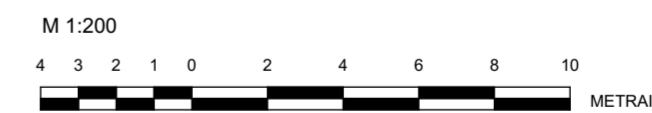

Sutartiniai pažymėjimai:

- Įrengiamos naujos pertvaros
- Ardoma pertvara

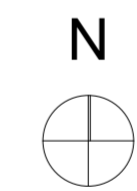

- Pastabos:
- Pastato konstrukcinė schema - esamas g/b karkasas.
 - Stogas esamas - sutapdintas, dengtas PVC dangą, su vidiniu vandens surinkimu.
 - Pastato atitvaros esamos - Daugiasluoksnės plokštės (sengivič paneliai).
 - Fasadai esami- nekeičiami.

0	2022-01	Projektinis pasiūlymas		
LAIDA	IŠLEIDIMO DATA	LAIDOS STATUSAS IR IŠLEIDIMO PRIEŽASTIS		
ATESTATO NR.	S33 STUDIJA 33	Skardėjų g. 3A, Klaipėda www.s33.lt; studija33@s33.lt	Pastato - Sandėlio su prekybos paskirties patalpomis (unikalus daikto Nr.: 4400-5485-7762) paskirties keitimas į prekybos paskirties pastatą ir sujungimo su pastatu - Prekybos paskirties pastatu (unikalus daikto Nr.s: 4400-5485-7759) į vieną prekybos paskirties pastatą paprastojo remonto projektas adresu Pajūrio g. 5A Klaipėdoje	
A1257	PV-PDV	N. MIKULIS		PIRMO AUKŠTO PLANAS M 1:200
				LAIDA
				0
				LAPAS
				1
LT	Užsakovas: UAB "Tameka"		211103 - PP - A - A 01	LAPŲ
				1