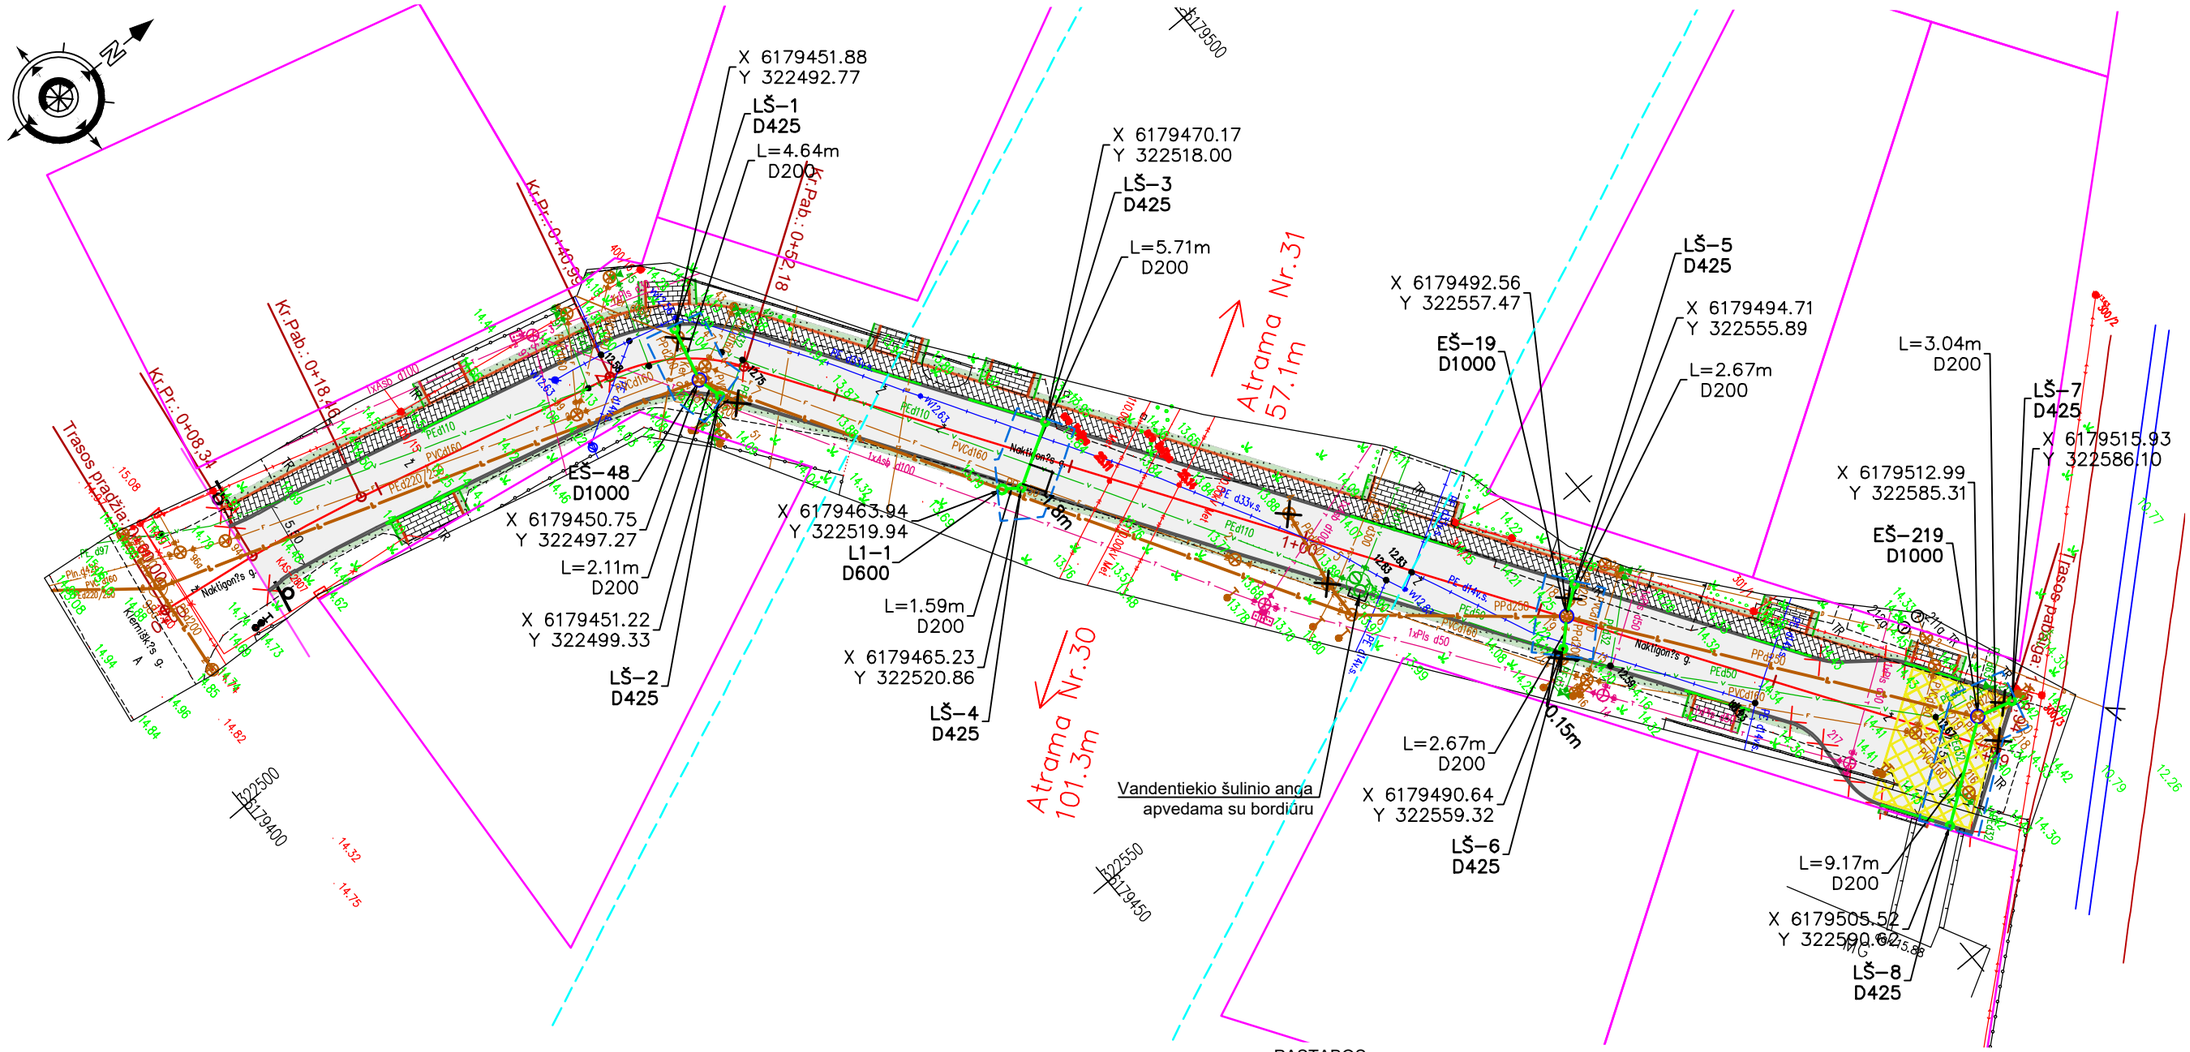

SUTARTINIAI ŽYMĖJIMAI

L1	Projektuojamas lietaus nuotekų tinklas
L1-X	Projektuojamas lietaus nuotekų apžiūros, pravalymo šulinys
LŠ-X	Projektuojamas lietaus nuotekų surinkimo šulinėlis
	Sklypo riba
	Projektuojamų paviršinių nuotekų tinklų apsaugos zona
L	Naikinami esami paviršinių nuotekų tinklai
	110.00kV kabelio apsaugos zona

SUDERINTA TIIS INFORMACINĖJE SISTEMOJE

PLANO TERITORIJAI SUTEIKTAS NR. TIIS1–20210728–007419

PASTABOS:

1. Statybos darbų metu esamų inž.komunikacijų altitudes ir padėti plane patikslinti.
2. Vykdant statybos darbus, išlaikyti 1m atstumą nuo sklypų ribų.
3. Priartėjus prie ryšio kabelių ar telefoninės kanalizacijos vamzdžių, numatyti ryšio tinklų apsaugojimą arba atstatymą.
4. Susikirtimuose su esamu dujotiekiu išlaikyti ne mažesni nei 0,3m atstumą tarp klojamo vamzdžio ir esamo dujotiekio vamzdžio.
5. Susikirtimo vietose su elektros kabeliais, esant mažesniam nei 0,5m atstumui tarp projektuojamų tinklų, kabelius apgaubti specialiais apsauginiais gaubtais.
6. Klojant vamzdynus arčiau kaip 1,5m ir vykdant statybos darbus atviru būdu, ryšio kabelius apsaugoti apsauginiu vamzdžiu.
7. Pažeidus esamą drenažo tinklą - atstatyti.

0	2022	Statybos leidimui, konkursui ir statybai
Laida	Išleidimo data	Laidos statusas. Keitimo priežastis (jei taikoma)

Kval. patv. dok. Nr.	UAB "PATVANKA"			Statinio projekto pavadinimas: NAKTIGONĖS G. KLAIPĖDOS M. KAPITALINIO REMONTO IR PAVIRŠINIŲ NUOTEKŲ TINKLŲ STATYBOS PROJEKTAS	
1594	PV	K.Amolevičius		Dokumento pavadinimas: SKLYPO PLANAS SU PROJEKTUOJAMAIS TINKLAIS M1:500	Laida 0
34828	VN PDV	G.Venclovas			
lt	Statytojas ir (arba) užsakovas: KLAIPĖDOS MIESTO SAVIVALDYBĖ			Dokumento žymuo: 2136.5-PP-NŠ.B-01	Lapas 1 / Lapų 1