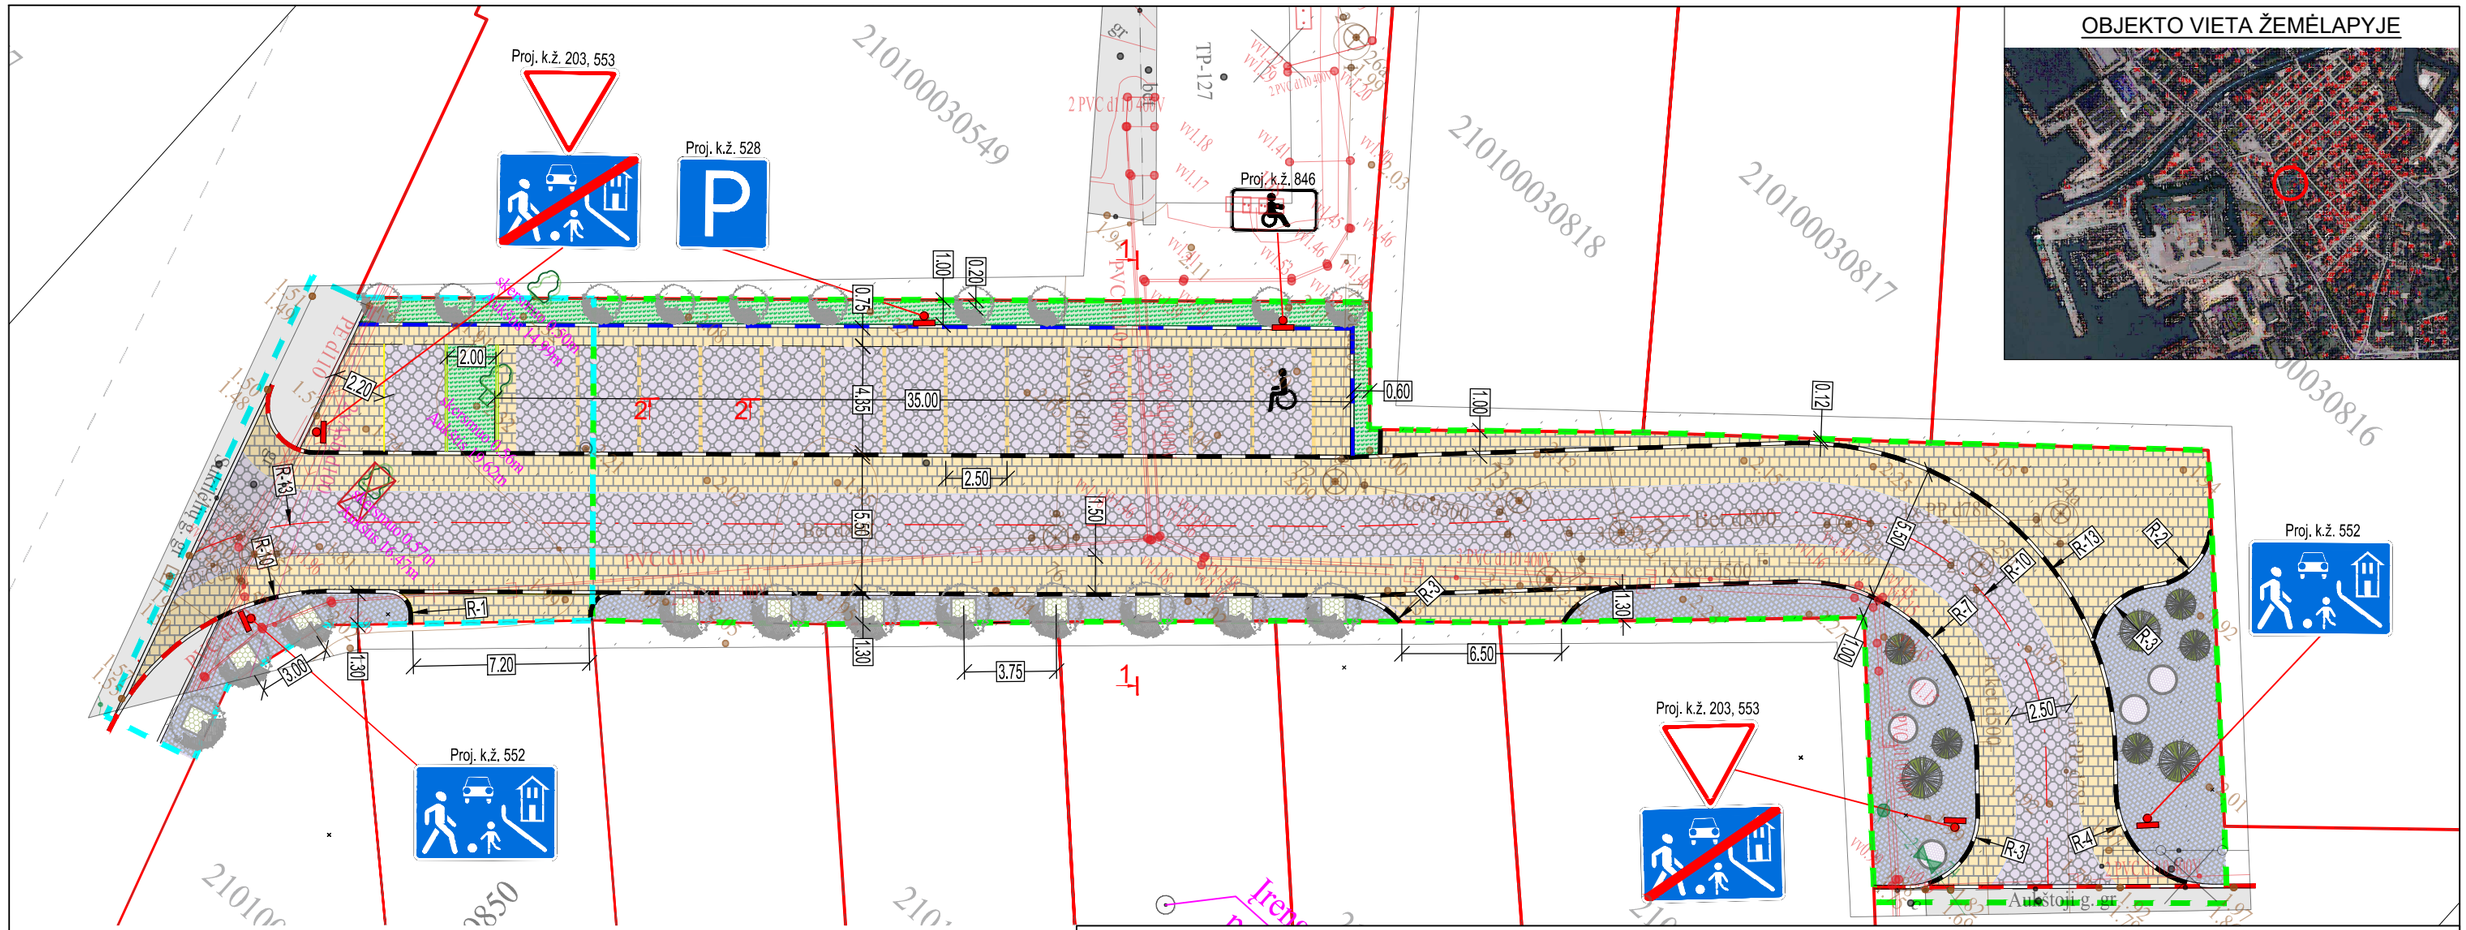

OBJEKTO VIETA ŽEMĖLAPYJE

SUTARTINIAI PAŽYMĖJIMAI

- Granitiniai automobilių stovėjimo aikštelės bordiūrai GR100.22.15, h=10 cm
- Granitiniai gatvės bordiūrai GR100.22.15, h=0 cm
- Granitiniai gatvės bordiūrai GR100.22.15, h=2 cm
- Registruotų sklypų ribos
- Projektuojama gatvės ašis
- I etapo ribos
- II etapo ribos
- Projektuojama granitinių trinkelių danga 50x50x50
- Projektuojama pėsčiųjų ir automobilių eismo lygaus paviršiaus akmens grindinio danga 150x300x150*
- Projektuojama gatvės ir automobilių aikštelės tašytų lauko akmenų grindinio danga 150x150x150*
- Projektuojama veja
- Projektuojami medžiai vazonuose
- Projektuojami medžiai
- Išsaugomi medžiai
- Šalinami medžiai
- Projektuojami kelio ženklai ir jų atramos

AUTOMOBILIŲ AIKŠTELĖS VIETŲ ATSKYRIMO DETALIZACIJOS PJŪVIS 2-2

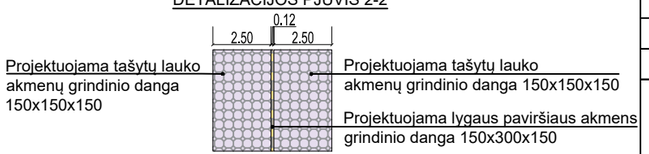

GATVĖS DANGOS DETALIZACIJOS PJŪVIS 1-1

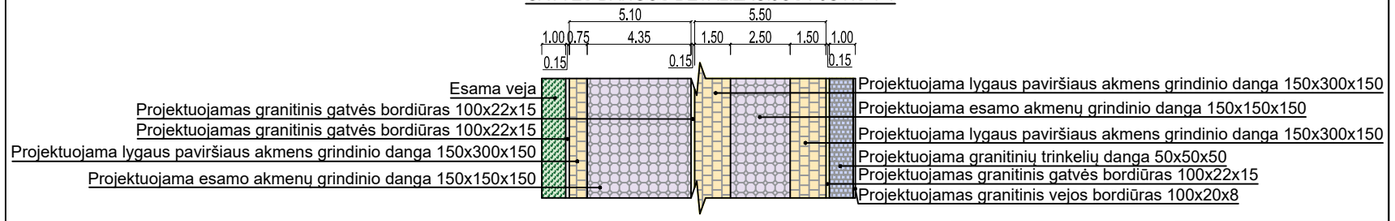

Pastabos:

1) Remiantis Teritorijos tarp Aukštosios, Daržų, Sukilėlių, Turgaus, Mėsininkų ir Didžiojo Vandens gatvių detaliojo plano aiškinamuoju raštu projektuojamas pėsčiųjų takas su epizodiniu automobilių pravažiavimu ir įvažiavimais į sklypus.
2) * Projektuojamų tašytų lauko ir lygaus paviršiaus akmenų grindinio danga privalo išsisikirti spalviškai (darbų metu spalvų gamą derinti su Statytoju).

0	2022-06	STATYBOS LEIDIMUI, KONKURSUI IR STATYBAI
LAIDA	DATA	LAIDOS STATUSAS. KEITIMO PRIEŽASTIS (JEI TAIKOMA)

KVAL. PATV. DOK. NR.

KELPROJEKTAS

35181	SPV	A. Potapova	
33748	SPDV	V. Surdokienė	
	Reng.	L. Zajančauskaitė	

LT

STATYTOJAS IR (ARBA) UŽSAKOVAS
Klaipėdos miesto savivaldybės administracija
Liepų g. 11, LT-92138 Klaipėda

STATINIO PROJEKTO PAVADINIMAS
„Pravažiuojamojo kelio tarp Sukilėlių g. ir Aukštosios g., automobilių stovėjimo aikštelės - kitos paskirties inžinerinio statinio ir inžinerinių tinklų Klaipėdos m. statybos projektas“

STATINIO NUMERIS IR PAVADINIMAS
Pravažiuojamojo kelio tarp Sukilėlių g. ir Aukštosios g., automobilių stovėjimo aikštelės - kitos paskirties inžinerinio statinio ir inžinerinių tinklų Klaipėdos m. statybos projektas

DOKUMENTO PAVADINIMAS
Gatvės planas 1:250

LAIDA: 0

DOKUMENTO ŽYMUO
8803-00-TDP-PP-B-02

LAPAS: 1
LAPŲ: 1