


SITUACIJOS SCHEMA




Aikštelės vieta

POŽEMINIO KONTEINERIO AIKŠTELĖ M1:50

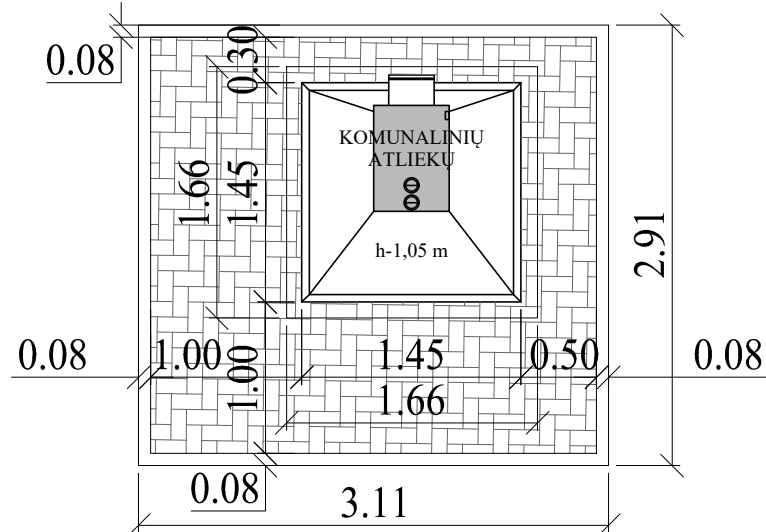

POŽEMINIO KONTEINERIO AIKŠTELĖS ĮRENGIMO SCHEMA M1:250

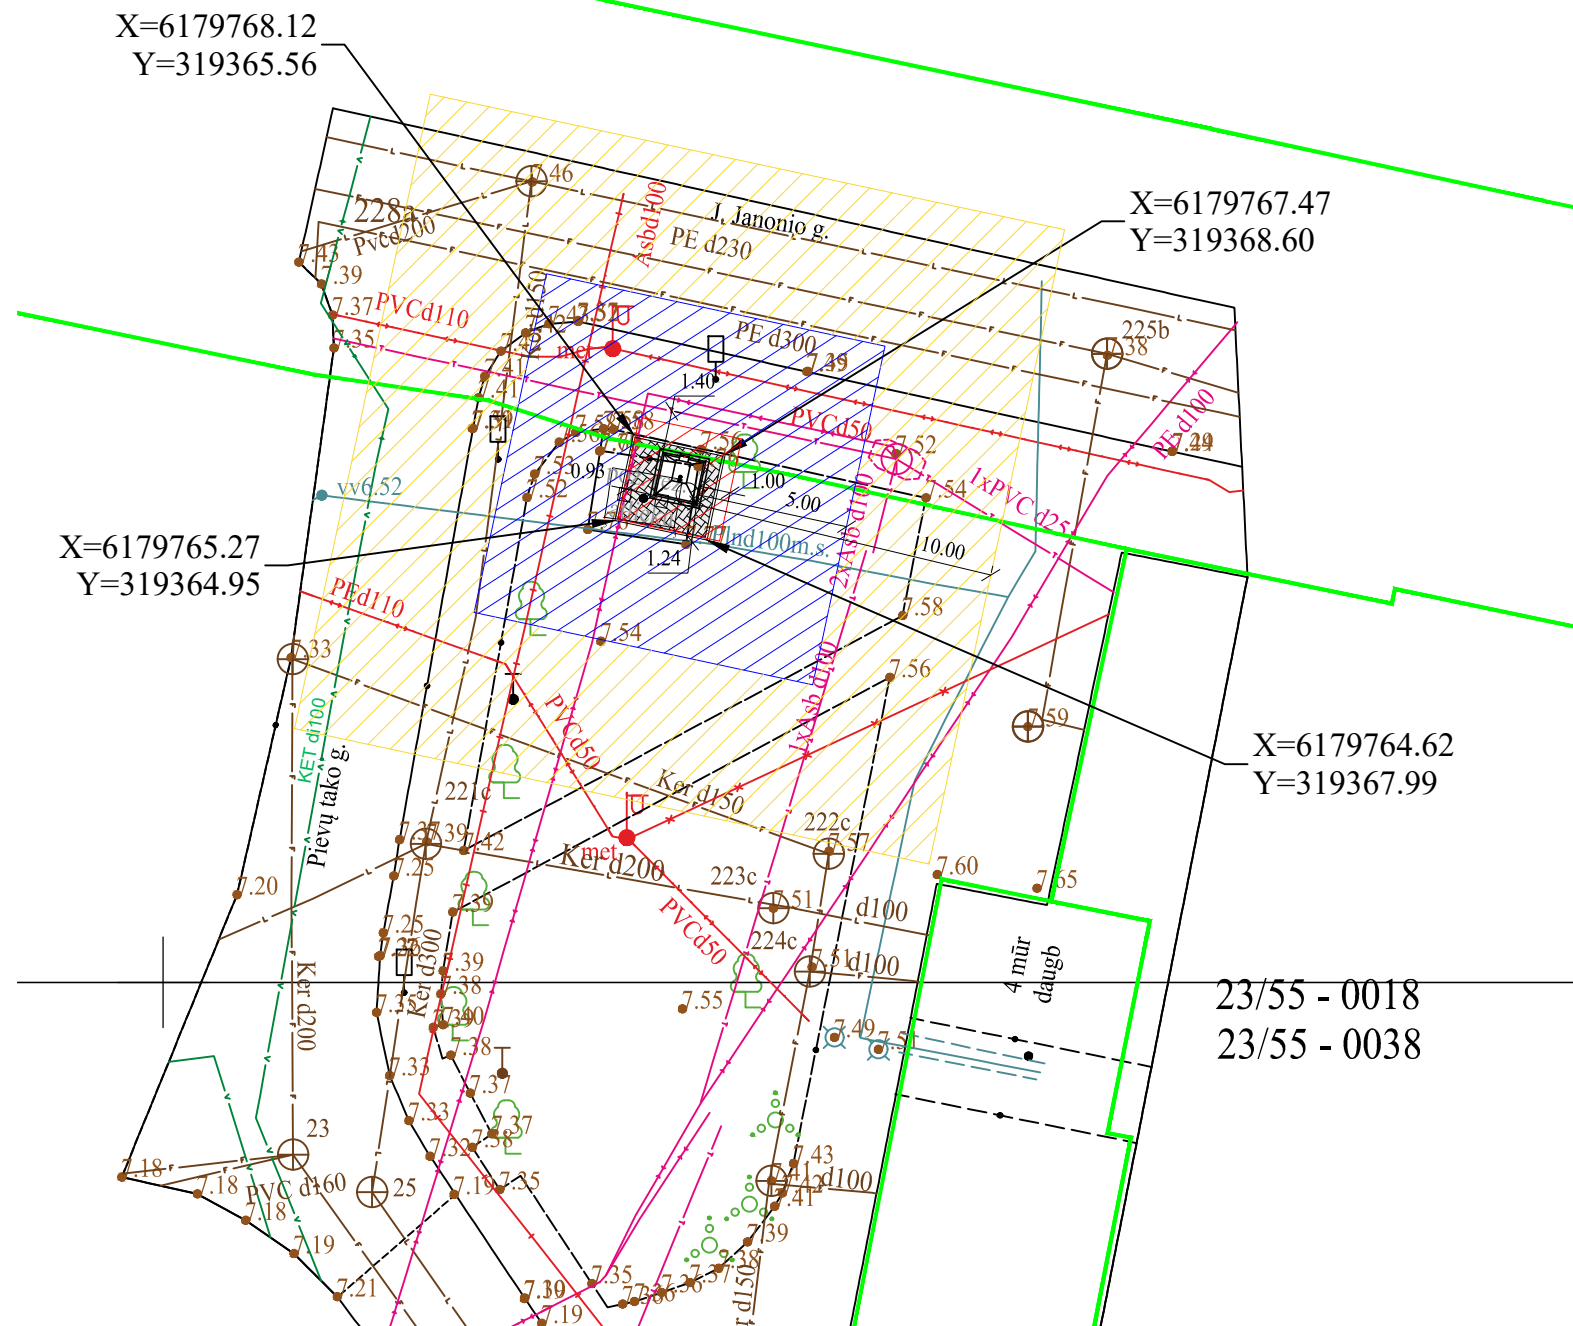

X=6179768.12  
Y=319365.56

X=6179767.47  
Y=319368.60

X=6179765.27  
Y=319364.95

X=6179764.62  
Y=319367.99

23/55 - 0018  
23/55 - 0038

SUTARTINIAI ŽYMĖJIMAI

	Sklypų ribos
	Projektuojama betoninių trinkelių danga h-0,08 m
	Projektuojami vejos bortai GB 100.20.8
	Komunalinių atliekų surinkimo konteineris 5 m <sup>3</sup>
	1 m priėjimo zona
	5 m aptarnaujančio transporto pasiekiamumo zona
	10 m zona iki pastatų langų ir durų
	Esama dujotiekio linija
	Esamos požeminės elektros linijos
	Esami ryšių kabeliai

PASTABOS:

- Atstumai ir altitudės brėžinyje nurodyti metrais.
- Konteinerio aukštis h-1,05 m matuojamas nuo aikštelės paviršiaus iki konteinerio dangčio viršaus.
- Konteinerių aikštelė patenka į kultūros vertybių registro ribas:  
- Klaipėdos miesto istorinė dalis (unikalus objekto kodas 22012);
- Atliekant statybos darbus, kad būtų išsaugoti statybvietėje paliekami želdiniai, privaloma iki darbų pradžios aptverti medį, trikampiu aptvaru, kurio apatinės kraštinės turi būti ne arčiau kaip 0,5 m nuo medžio kamieno, arba lentomis. Aptvarą tvirtinti kuolais, įkaltais 0,5 m ir gilia. Žemės kasimo darbai arti medžio šaknų vykdomi rankiniu būdu.

0	2022	Viešinimui		
LAIDA	DATA	LAIDOS STATUSAS, KEITIMO PRIEŽASTIS (JEI TAIKOMA)		
KVAL. PATV. DOK. NR.	25760	S PV	V. Dūdienė	STATINIO PROJEKTO PAVADINIMAS
				Inž.
				STATINIO NUMERIS IR PAVADINIMAS
				<b>INŽINERINIAI STATINIAI</b>
				BRĖŽINIO PAVADINIMAS
				Buitinių atliekų konteinerių aikštelės schema
				LAIDA
				0
				DOKUMENTO ŽYMUO
				R.PR22/03.04-PP-B01
STATYTOJAS IR (ARBA) UŽSAKOVAS	DOKUMENTO ŽYMUO		LAPAS	LAPŲ
LT UAB "Klaipėdos regiono atliekų tvarkymo centras"	R.PR22/03.04-PP-B01		1	1