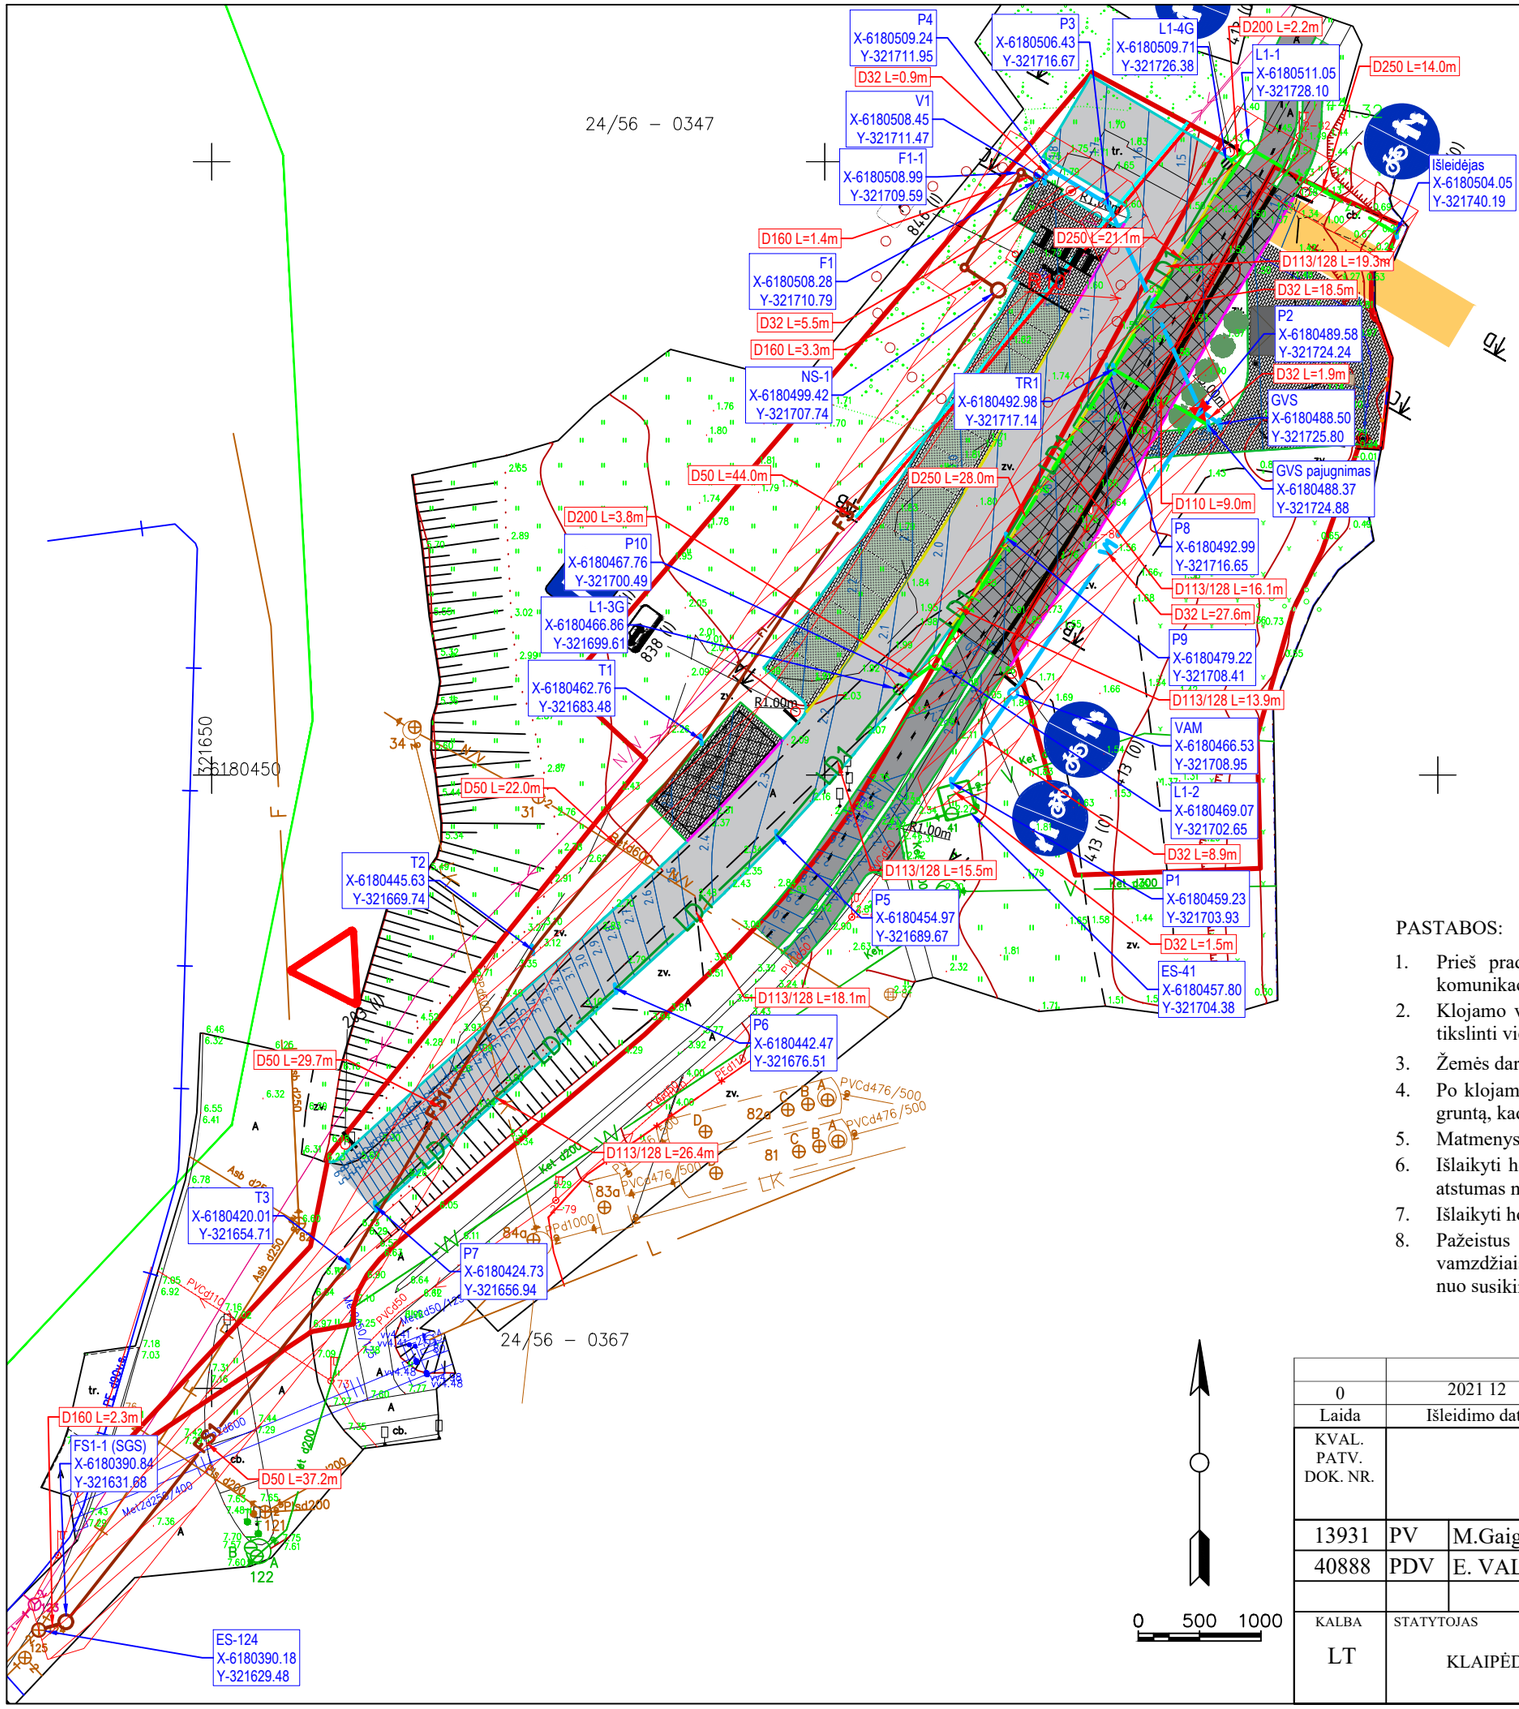

SUTARTINIAI ŽYMĖJIMAI:

- V1 — Projektuojami vandentiekio tinklai
- V — Esami vandentiekio tinklai
- F1 — Projektuojami buitinių nuotekų tinklai
- FS1 — Projektuojami slėginiai buitinių nuotekų tinklai
- F — Esami buitinių nuotekų tinklai
- L1 — Projektuojami paviršinių nuotekų tinklai
- LD1 — Projektuojami drenažo tinklai
- P1 — F1-1 — Projektuojami šuliniai, taškai, pasijungimai
- Sklypų ribos
- Projektuojama požeminė uždaromoji sklendė / uždaromoji sklendė
- Projektuojamų tinklų apsaugos zona
- GVS (geriamojo vandens stotelė)
- Nuotekų siurblinės apsaugos zona

PASTABOS:

1. Prieš pradedant vykdyti darbus, išsikviesti požemines komunikacijas aptarnaujančių įmonių atstovus, esamų komunikacijų nužymėjimui.
2. Klojamo vamzdyno susikirtimo su esamomis komunikacijomis vietas ir esamų komunikacijų altitudes papildomai tikslinti vietoje.
3. Žemės darbus, futliarų įrengimą vykdyti vadovaujantis įmonės statytojos taisyklėmis.
4. Po klojamais vamzdžiais įrengiamas išlyginamasis sluoksnis taip, kad vamzdis atsiremtų vienodai. Svarbu suplūkti gruntą, kad būtų gauta reikiama šoninė atrama.
5. Matmenys ir altitudės brėžinyje nurodytos metrais.
6. Išlaikyti horizontalų atstumą su dujotiekio skirstymo sistemos tinklais ne mažiau kaip 1,0 m, o kertantis vertikalus atstumas ne mažiau kaip 0,3 m.
7. Išlaikyti horizontalų ir vertikalų atstumus nuo susikirtimo komunikacijų.
8. Pažeistus drenažo tinklus nedelsiant atstatyti. Molinius drenažo vamzdžius pakeisti neperforuotais plastikiniais vamzdžiais, kai rinktuvų trasas kerta naujai projektuojamų inžinerinių tinklų trasos. Keičiama po 5 metrus į abi puses nuo susikirtimo su tinklais taško. Po gatvėmis atstatymui naudoti "S" klasės vamzdžius.

0	2021 12	Statybą leidžiančio dokumento gavimui, statybai
Laida	Išleidimo data	Laidos statusas ir išleidimo priežastis, keitimo pavadinimas (priežastis) (jei taikoma)

KVAL. PATV. DOK. NR.			STATINIO PROJEKTO PAVADINIMAS: VANDENTIEKIO IR NUOTEKŲ TINKLŲ LIEPŲ G., KLAIPĖDA, SUPAPRASTINTAS STATYBOS PROJEKTAS		
13931	PV	M.Gaigalas	DOKUMENTO PAVADINIMAS: SKLYPO PLANAS SU PROJEKTUOJAMAIS TINKLAIS M1:250		LAIDA: 0
40888	PDV	E. VALUTIS			
KALBA: LT	STATYTOJAS: KLAIPĖDOS MIESTO SAVIVALDYBĖ		DOKUMENTO ŽYMUO: P21-21-KR-TDP-LVN.B-01	LAPAS: 1	LAPŲ: 1