
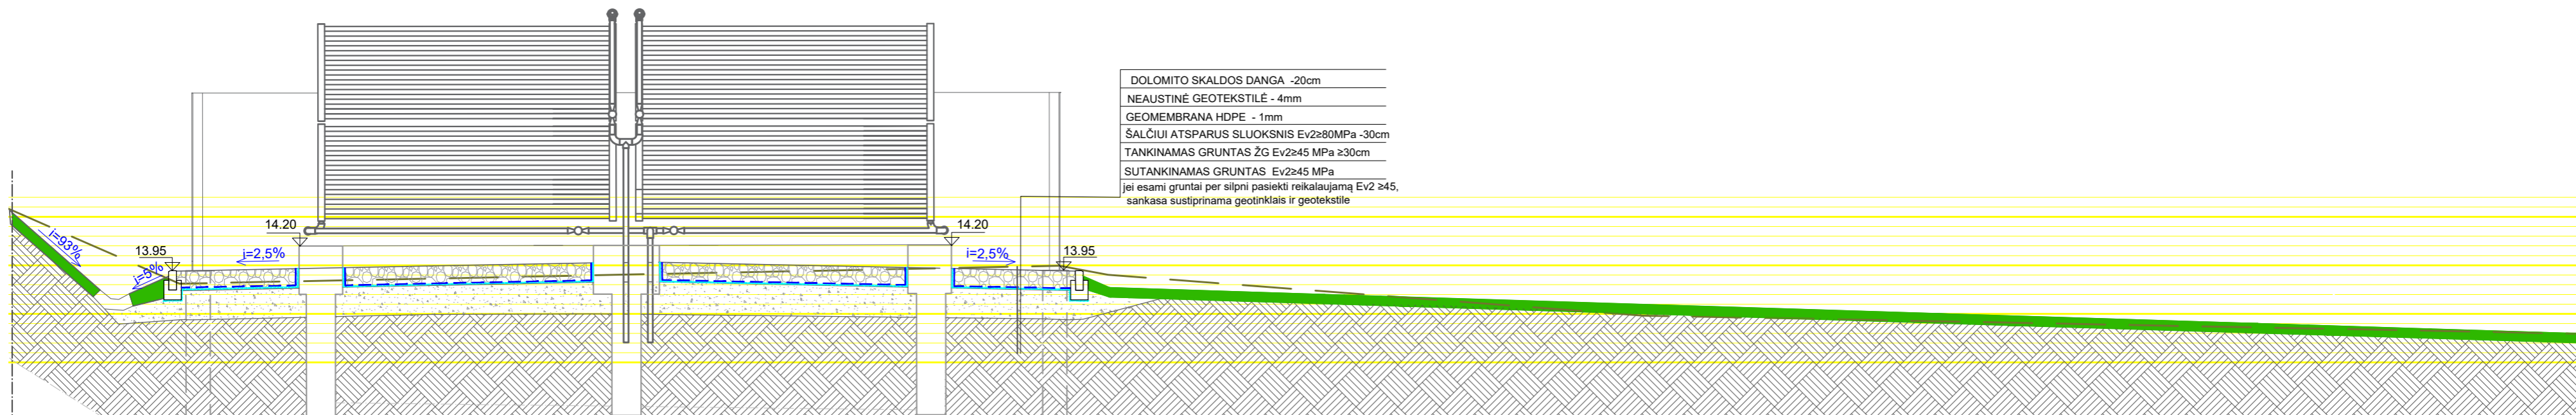



- DETALĖ D-1
- DOLOMITO SKALDOS DANGA -20cm
 - NEAUSTINĖ GEOTEKSTILĖ - 4mm
 - GEOMEMBRANA HDPE - 1mm
 - ŠALČIUI ATSPARUS SLUOKSNIS Ev2≥80MPa -30cm
 - TANKINAMAS GRUNTAS ŽG Ev2≥45 MPa ≥30cm
 - SUTANKINAMAS GRUNTAS Ev2≥45 MPa

PJŪVIS 1-1 M1:100

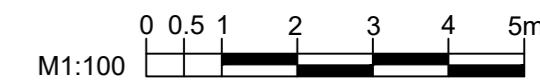

- DOLOMITO SKALDOS DANGA -20cm
- NEAUSTINĖ GEOTEKSTILĖ - 4mm
- GEOMEMBRANA HDPE - 1mm
- ŠALČIUI ATSPARUS SLUOKSNIS Ev2≥80MPa -30cm
- TANKINAMAS GRUNTAS ŽG Ev2≥45 MPa ≥30cm
- SUTANKINAMAS GRUNTAS Ev2≥45 MPa
- jei esami gruntai per silpni pasiekti reikalaujamą Ev2 ≥45, sankasa sustiprinama geotinklais ir geotekstile

PJŪVIS A-A M1:50

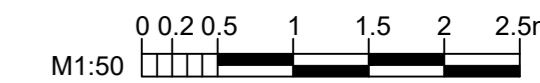

0	2022-09-26	Statybai leidimui		
Laida	Išleidimo data	Laidos statusas. Keitimo priežastis (jei taikoma)		
	ARDYNAS	Gedimino g. 47, LT - 44242 Kaunas Tel. (8 37) 323 209 Faks. (8 37) 337 257 El.p. ardynas@ardynas.lt	Statinio projekto pavadinimas	
20324	PV	Vaiva Paulauskienė	Kitos paskirties inžinerinio statinio(ledo kaupiklio) Pramonės g. 31, Klaipėda, statybos projektas	
32200	PVP	Edita Šalinė		
A1046	PDV	Danutė Padvarskienė	Dokumento pavadinimas	Laida
			PJŪVIAI 1-1; A-A	0
LT	Statytojas ir Užsakovas	KLAIPĖDOS MIESTO SAVIVALDYBĖ	Dokumento žymuo	Lapas Lapų
			2022-09-00-PP-SP.B-04	1 1