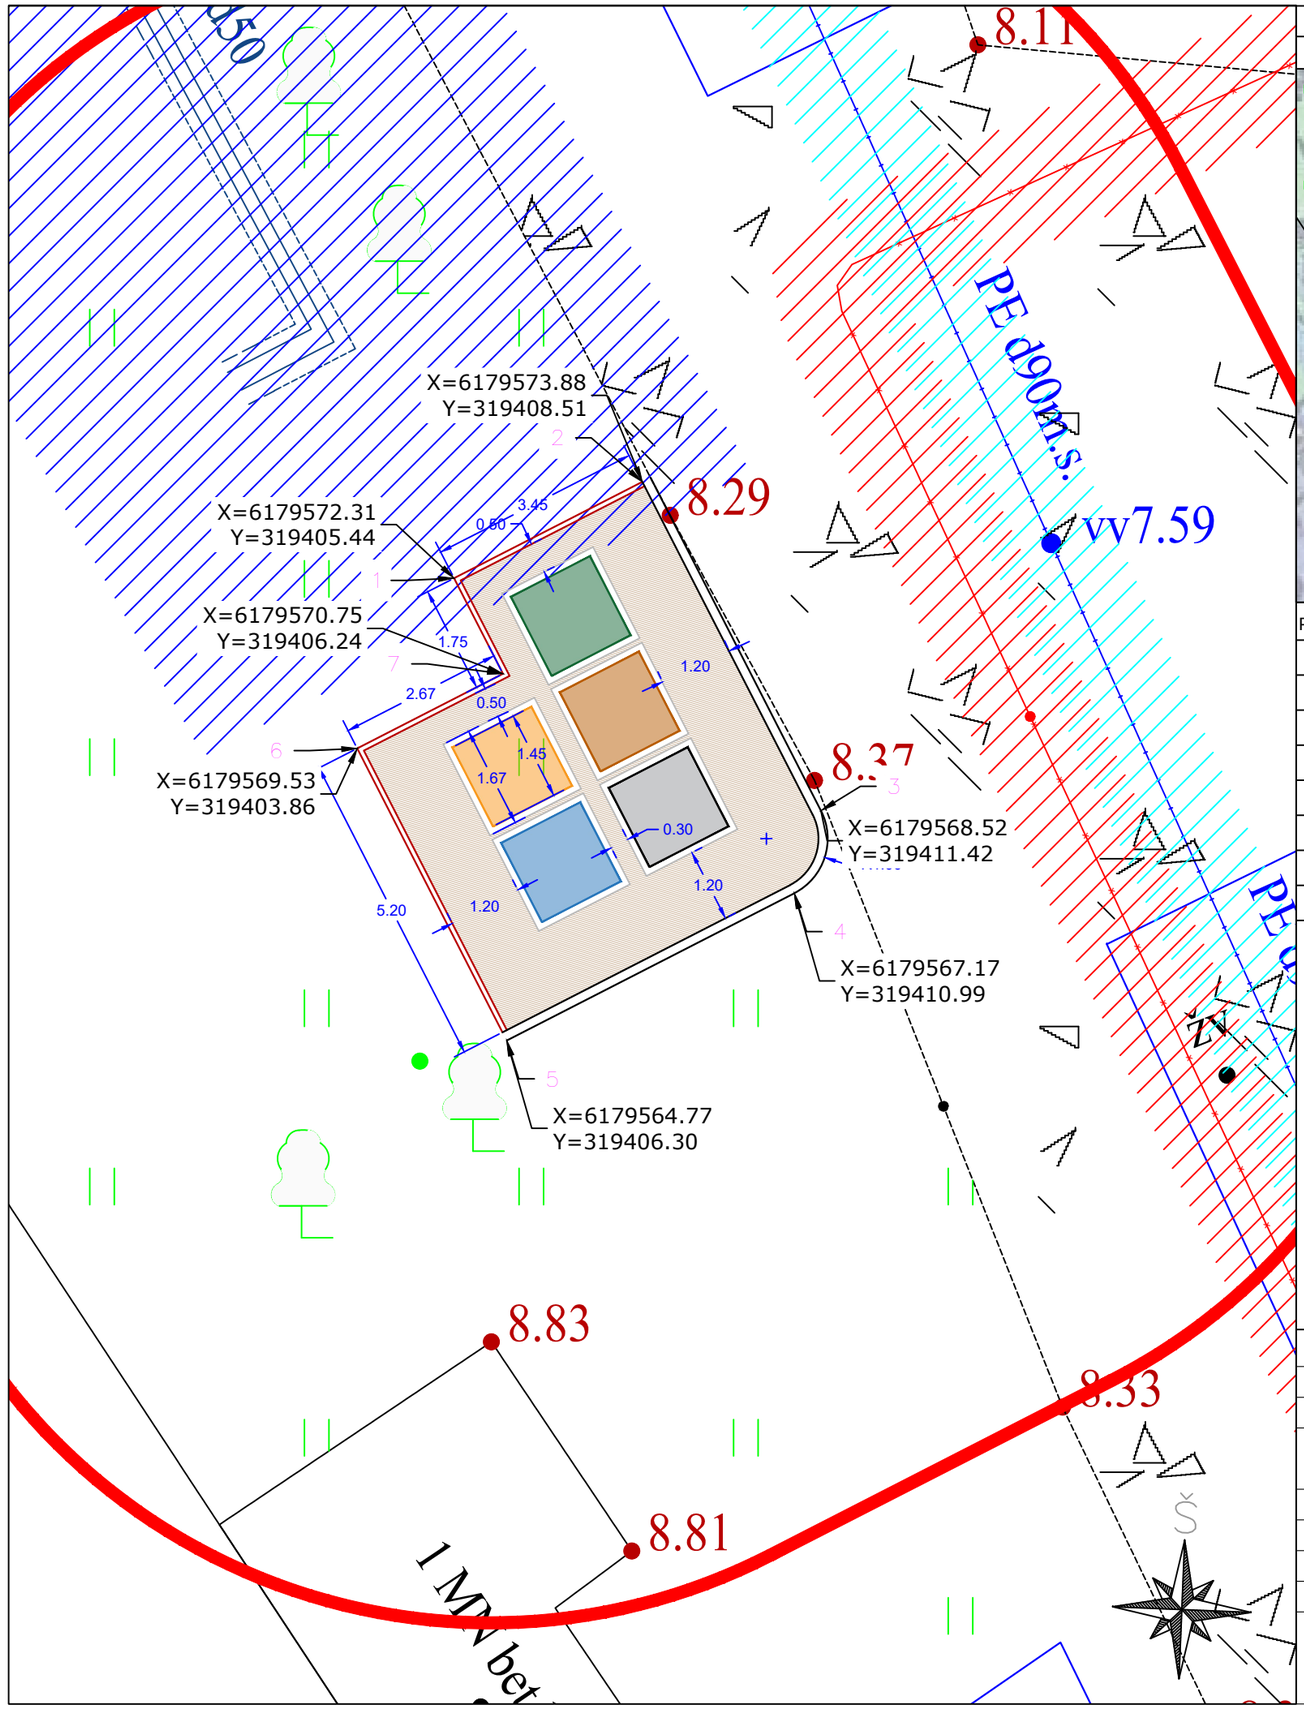

APSAUGOS ZONOS RIBA
(teritorijos detaliojo plano kontekste)

SITUACIJOS SCHEMA

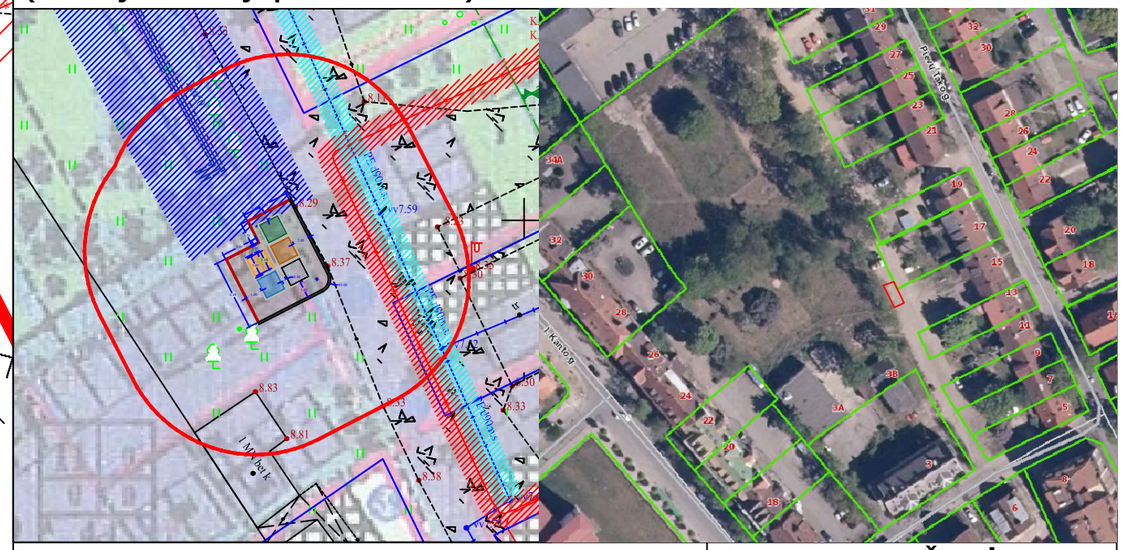

Požeminių konteinerių aikštelės kampų koordinatės. Koordinačių sistema LKS-94

Taškas	Y	X
1	319405.44	6179572.31
2	319408.51	6179573.88
3	319411.42	6179568.52
4	319410.99	6179567.17
5	319406.30	6179564.77
6	319403.86	6179569.53
7	319405.44	6179572.31

SUTARTINIAI ŽYMĖJIMAI

	Mišrioms buitinėms atliekoms skirtas konteineris
	Plastiko atliekoms skirtas konteineris
	Popieriaus atliekoms skirtas konteineris
	Stiklo atliekoms skirtas konteineris
	Ekologiškai skaidžioms atliekoms skirtas konteineris
	Projektuojama betonino trinkelių danga
	Vejos bortai
	Gatvės bortai (nuženiminti)
	Šilumos perdavimo tinklų apsaugos zona 5m į abi puses
	Dujotiekio apsaugos zona 1.0m į abi puses
	Elektros požeminio kabelio apsaugos zona 1.0 į abi puses

PASTABOS:

Aukščius ir matmenis tikslinti vietoje
Užtikrinti vandens nuvedimą nuo konteinerių aikštelės
Sklandžiai sujungti su esamais paviršiais
Statybos darbų Rangovas prieš pradedant vykdyti žemės darbus inžinerinių tinklų apsaugos zonose, privalo išsikviesti inžinerinius tinklus eksploatuojančios organizacijos atstovą. Atliekant darbus greta esamų inžinerinių tinklų - žemės darbai turi būti vykdomi rankiniu būdu, nepažeidžiant esamų komunikacijų. Pažeidus sutvarkyti.

Užstatymo plotas 39.62m²

0	2022	Statybas leidžiančiam dokumentui ir statybos darbams vykdyti
Laida	Išleidimo data	Laidos statusas. Keitimo priežastis (jei taikoma)

Atestato Nr.	UAB „Inžinerinis projektavimas“ Panerių g. 64, Vilnius. El. paštas info@projektavimas.net,				Statinio projekto pavadinimas: Kitų inžinerinių statinių (požeminių buitinių atliekų konteinerių aikštelės) Pievų tako g. 15 Klaipėdoje statybos projektas
36532	PV	J. Veigneris	2022		Požeminių konteinerių aikštelės prie Pievų tako g. 15 Klaipėdoje planas M 1:100 — Laida: 0
36531	PDV	J. Veigneris	2022		
	INŽ	E. Jonušaitė	2022		
LT	Statytojas ir (arba) užsakovas: UAB „Žemtaka"				Dokumento žymuo: SR2022-094-SP-BD-01 — Lapas: 1 — Lapų: 1