



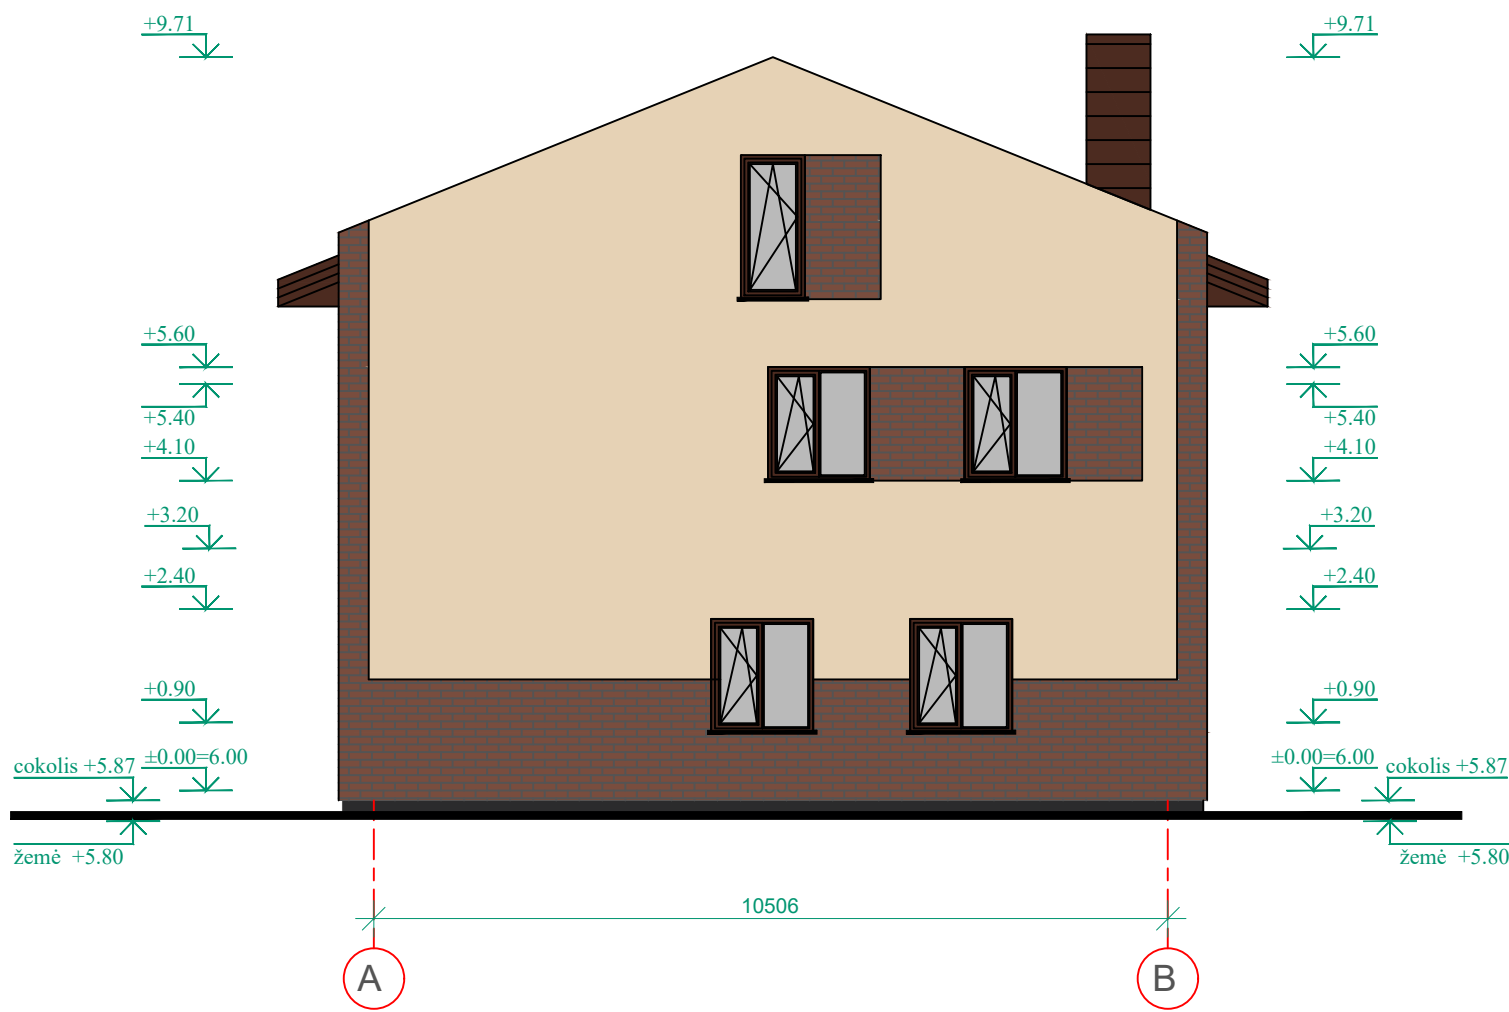


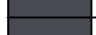


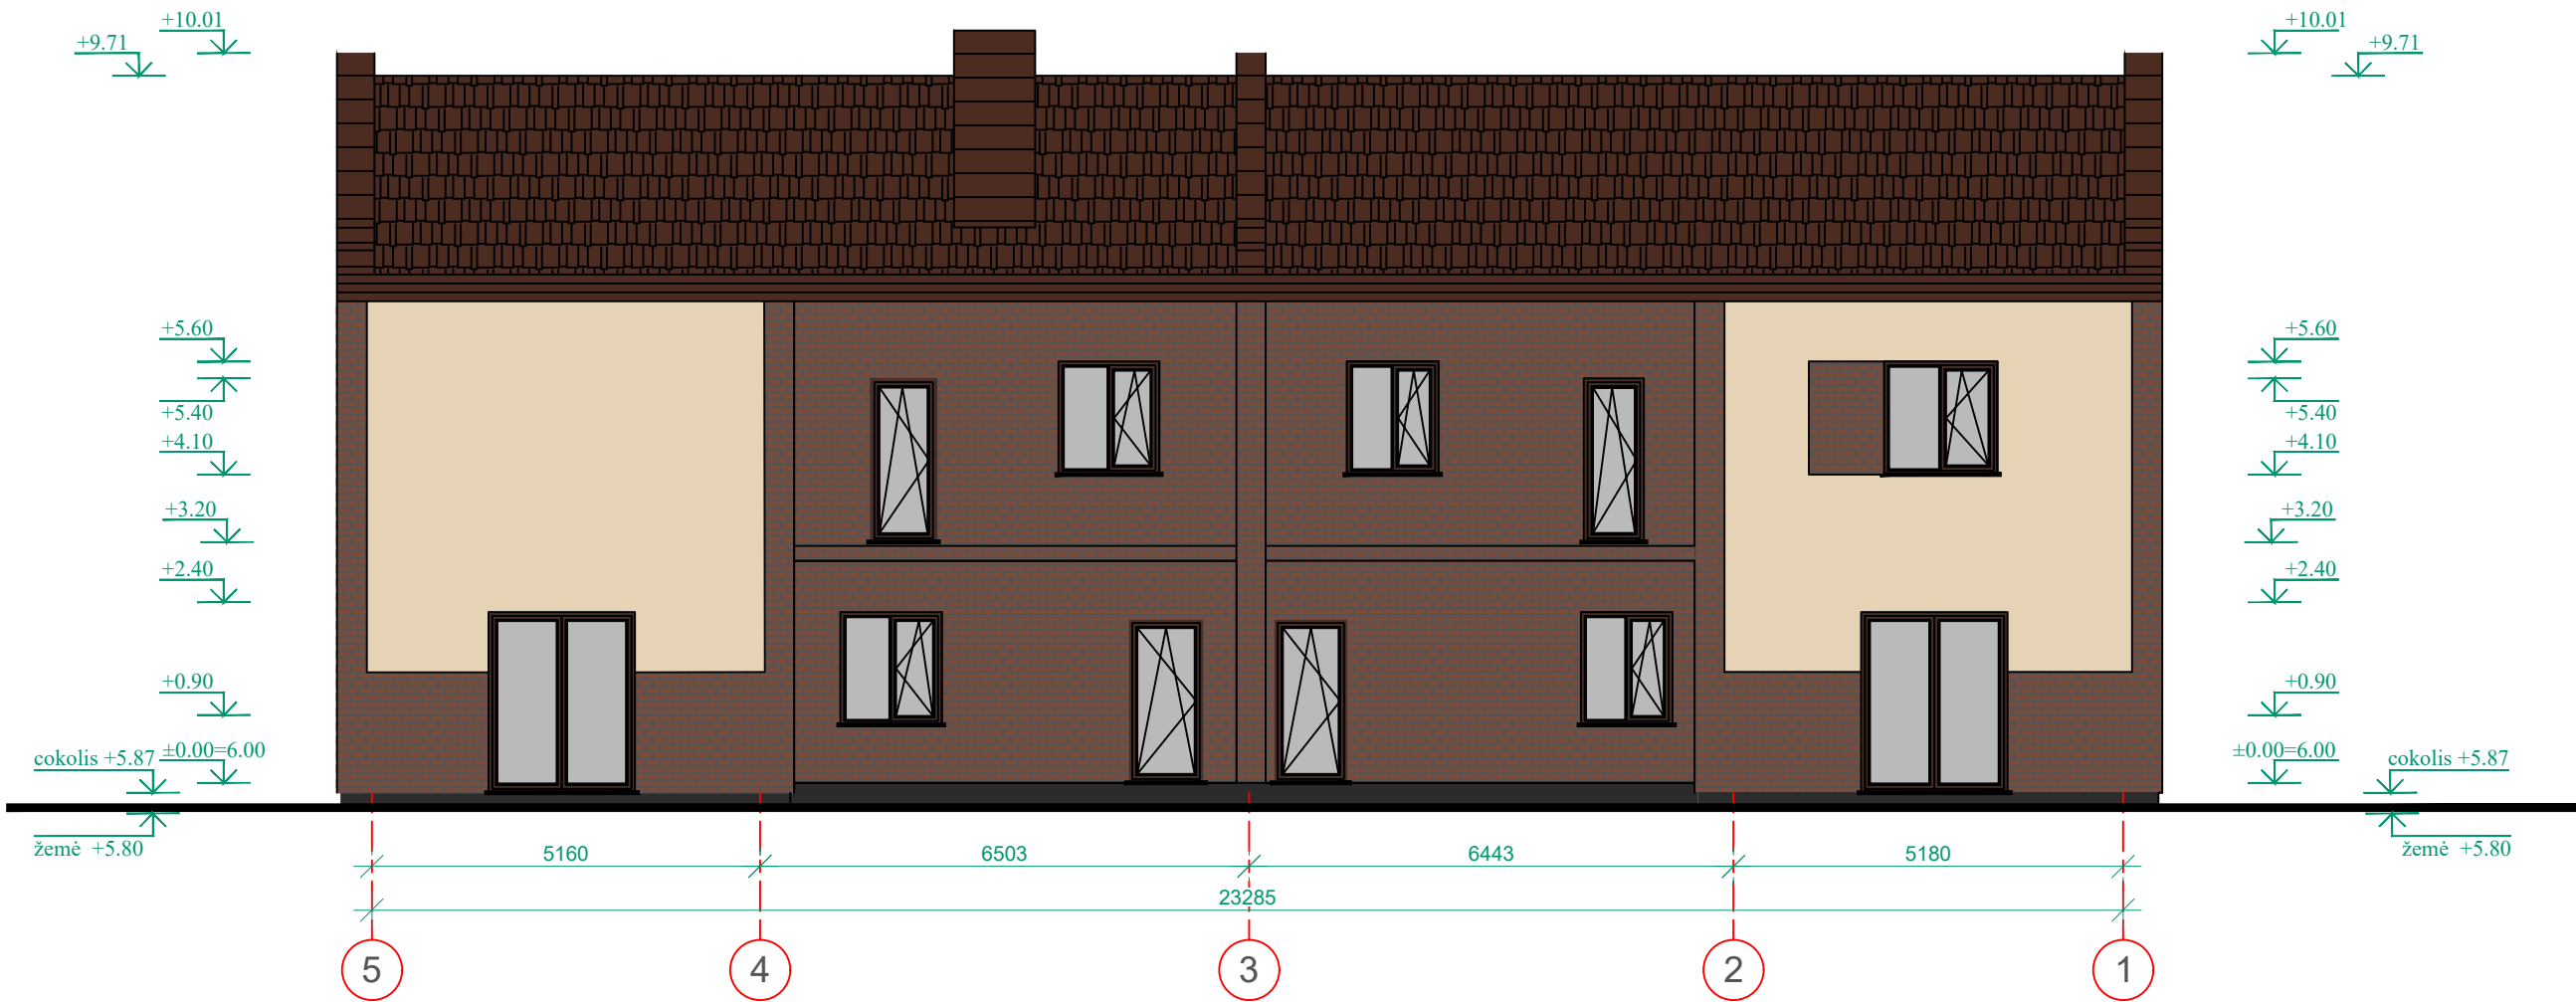


FASADO IŠORĖS APDAILOS MEDŽIAGOS	
	Cokolis - tinkuotas, spalva - artima RAL 9004;
	Fasadas - tinkuotas, spalva - artima RAL1015
	Fasadas - klinckerio plokštelės, spalva - artima RAL8002
	Stogas - čerpės, spalva - artima RAL8016
	Kaminas - apskardintas, spalva - artima RAL8015
	Lietvamzdžiai - plastikiniai, spalva - artima RAL7024
	Palangės - skarda, spalva - artima RAL7024.

Atestato Nr.		Projektuotojas		DVIEJŲ BUTŲ GYVENAMOJO NAMO DEIMĖS G.16, KLAIPĖDA STATYBOS PROJEKTAS	
A-1779					
PP		Užsakovas: UAB "BNRG", K. H.		FASADAI 1-5 ir A-B M1:100	
				Laida	
				A	
				Lapas	
				1	
				Lapų	
				4	



FASADO IŠORĖS APDAILOS MEDŽIAGOS	
	Cokolis - tinkuotas, spalva - artima RAL 9004;
	Fasadas - tinkuotas, spalva - artima RAL1015
	Fasadas - klinckerio plokštelės, spalva - artima RAL8002
	Stogas - čerpės, spalva - artima RAL8016
	Kaminas - apskardintas, spalva - artima RAL8015
	Lietvamzdžiai - plastikiniai, spalva - artima RAL7024
	Palangės - skarda, spalva - artima RAL7024.

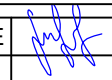Atestato Nr.	Projektuotojas				DVIEJŲ BUTŲ GYVENAMOJO NAMO DEIMĖS G.16, KLAIPĖDA STATYBOS PROJEKTAS	
						
A-1779	PV/ARCH	L.MERKELIENĖ		2021	FASADAI 5-1 ir B-A M1:100	
PP	Užsakovas: UAB "BNRG", K. H.					
					Lapas	Lapų
					2	4



