



PASTATO, KURIAME YRA BUTAS, FOTOFIKSACIJA IŠ KIEMO PUSĖS

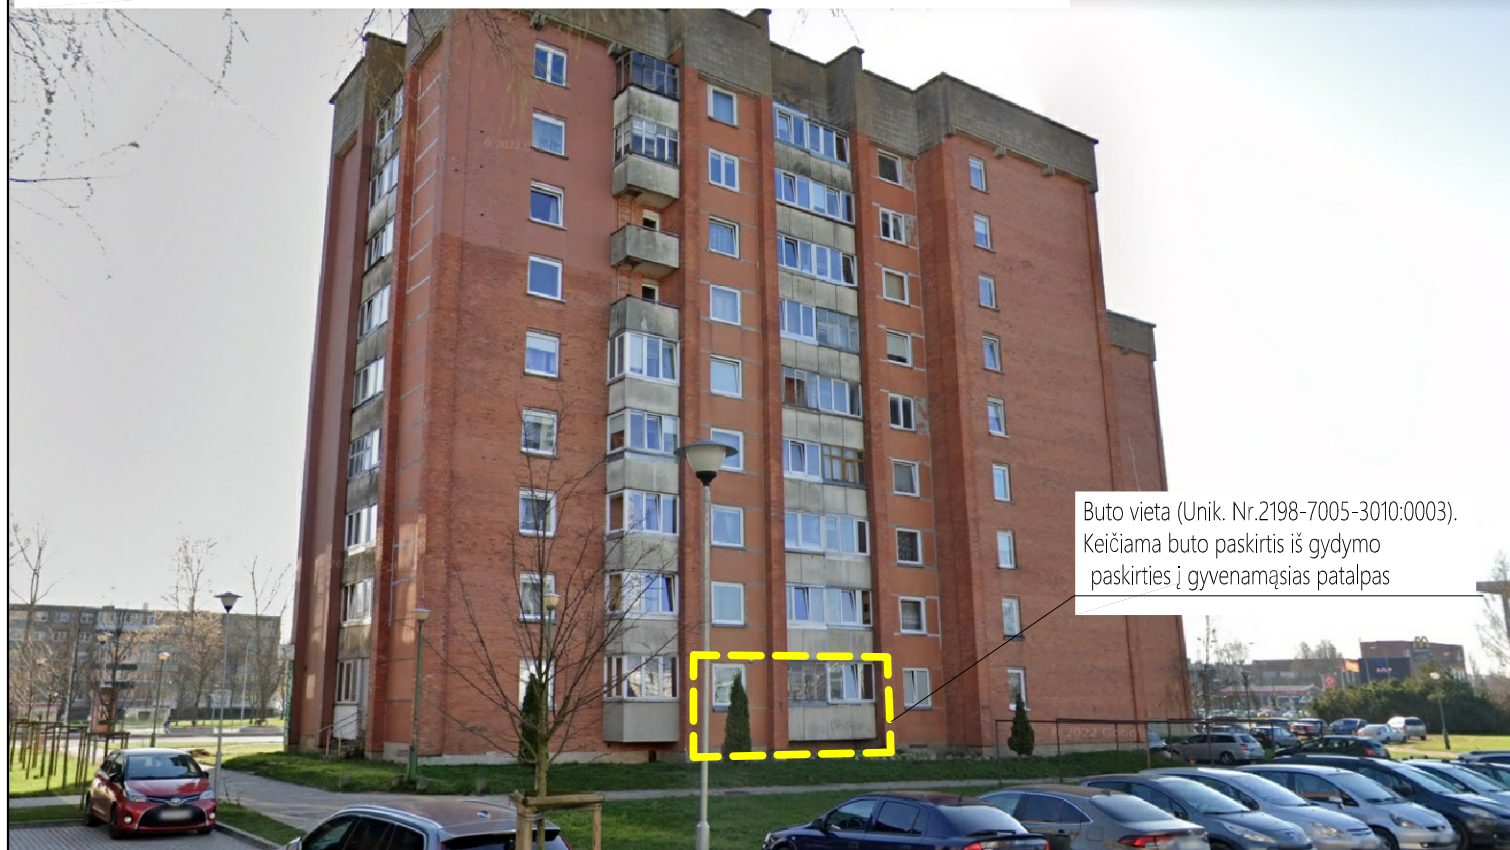


Buto vieta (Unik. Nr.2198-7005-3010:0003).
Keičiama buto paskirtis iš gydymo
paskirties į gyvenamąsias patalpas

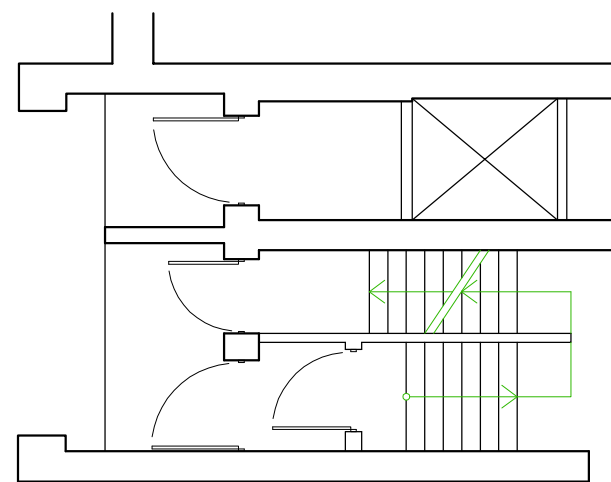

Buto vieta (Unik. Nr.
2198-7005-3010:0003).
Keičiama buto paskirtis iš
gydymo paskirties
į gyvenamąsias patalpas

TECHNOLOGINIS PLANAS M 1:100

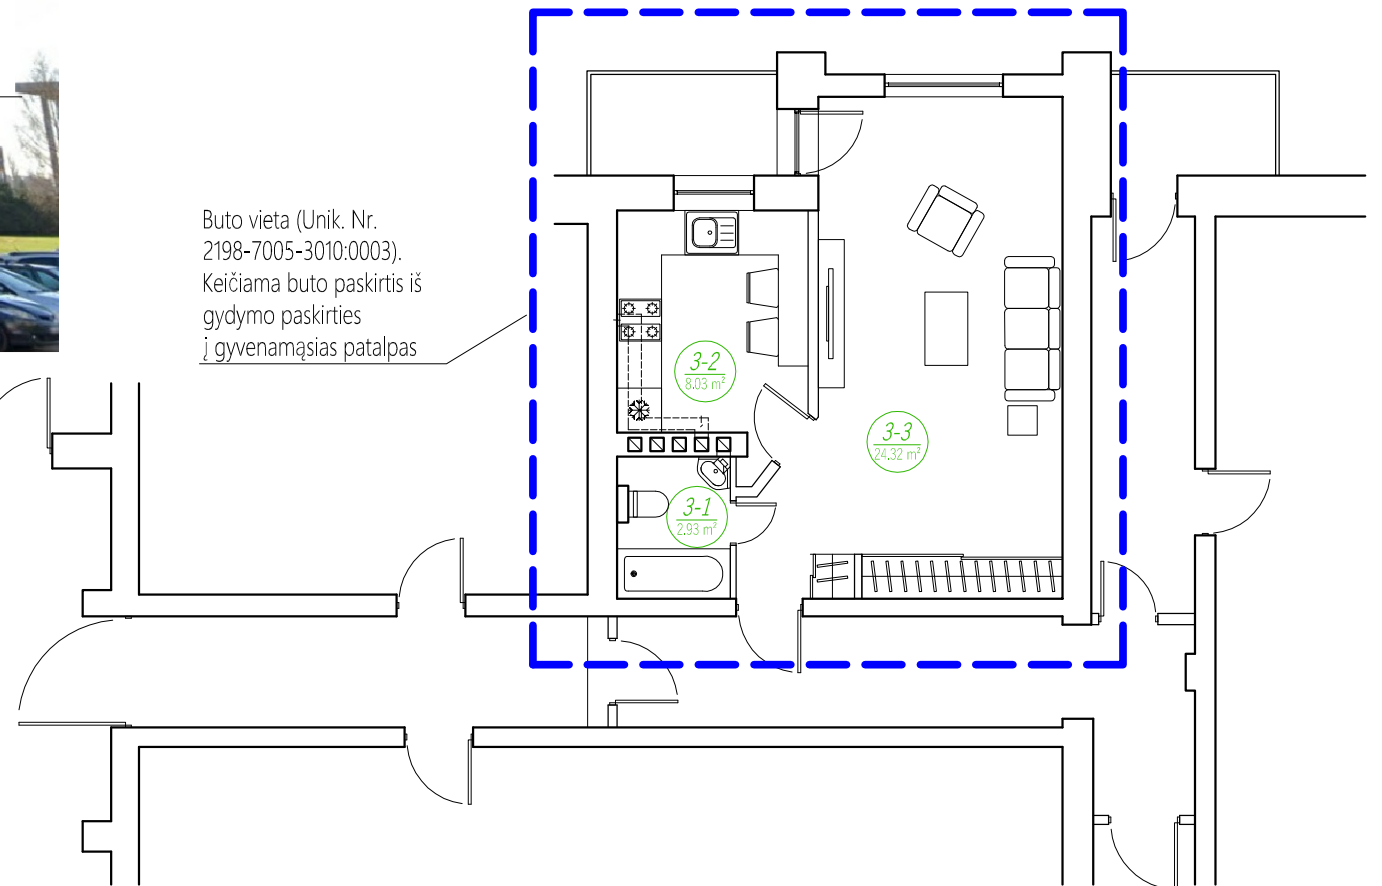

PASTABOS:

1. Statybos darbai nėra atliekami.
2. Pastato aukštis, tūris, bendras plotas, žemės užstatymo plotas, pastato fasadai ir jų apdaila bei detalės, nekeičiami, išlieka esami.

PATALPŲ EKSPLIKACIJA

POZ. NR	PAVADINIMAS	PLOTAS (m²)
3-1	San. mazgas	2,93
3-2	Virtuvė	8,03
3-3	Kambarys	24,32
Pagalbinis buto plotas:		2,93
Gyvenamasis buto plotas:		32,35
Naudingas buto plotas:		35,28
Bendras buto plotas:		35,28

0	2022	Statybos leidimui ir statybai			
Laida	Išleidimo data	Laidos statusas ir išleidimo priežastis (jei taikoma)			
Atestato Nr.	Projektuotojas: ARTŪRO ŠADRAUSKO IND. V. Talkos pr. 24-201, Klaipėda; mob. tel.: 8-609-97245 El. p.: arturas.sprojektai@gmail.com		Projekto pavadinimas: Gydymo paskirties patalpos - medicininių paslaugų kabineto paskirties keitimo į gyvenamąsias patalpas, Taikos pr. 50-3, Klaipėdoje projektas		
	A 2156	PV	R. Normantienė	Brėžinys: TECHNOLOGINIS PLANAS M 1:100 PASTATO, KURIAME YRA BUTAS, FOTOFIKSACIJA IŠ KIEMO PUSĖS	
A 2156	ARCH.	R. Normantienė	Laida 0		
LT	Statytojas: UAB "PAVASARIO VAISTINĖ"		Žymuo: 2225-01-PP-BD.B-02	Lapas	Lapų
				1	1