



Kondicionieriaus lauko blokas

Išorinis kondicionieriaus blokas dengtas
fasadinių plokščių
spalvą atitinkančia apdaila.

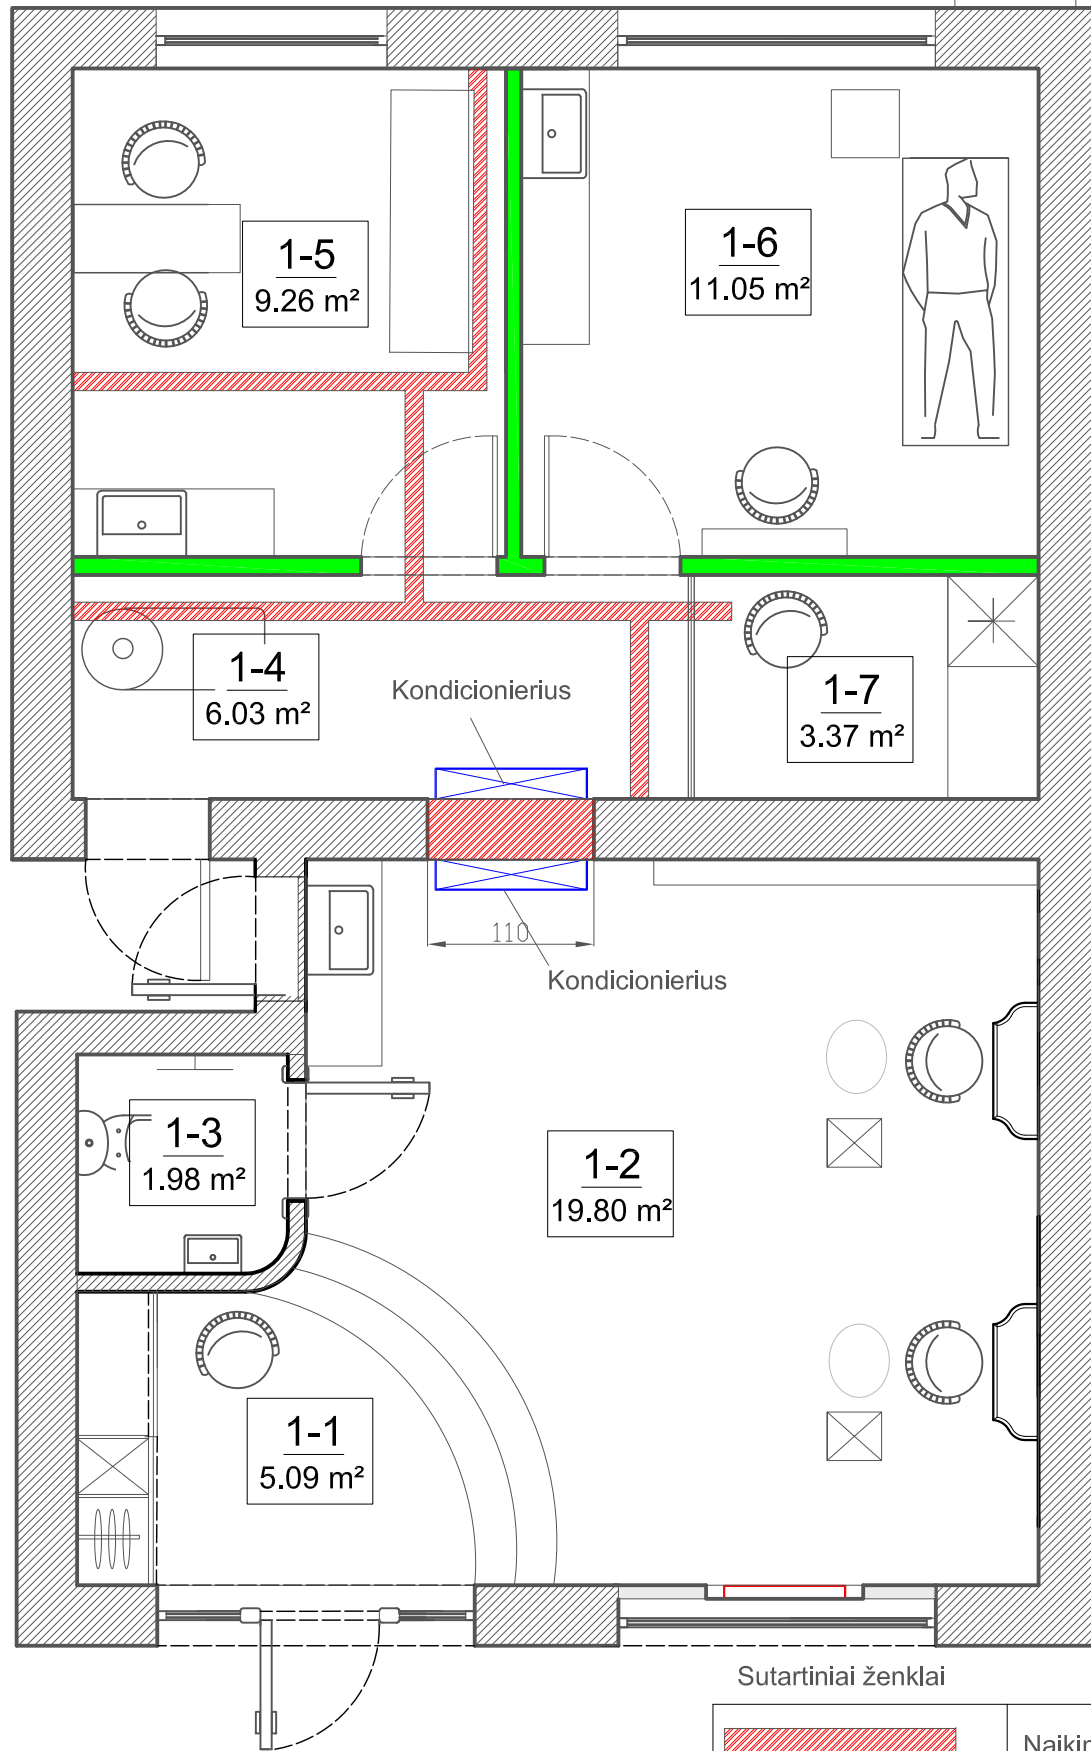

Grožio salono ekplikacija		
Eil. Nr.	Pavadinimas	Plotas
1-1	Laukiamasis	5.09 m ²
1-2	Kirpykla	19.80 m ²
1-3	WC	1.98 m ²
1-4	Koridorius	6.03 m ²
1-5	Kabinetas	9.26 m ²
1-6	Kabinetas	11.05 m ²
1-7	Pagalbinė patalpa	3.37 m ²
		56.58 m ²

PASTABA:
1. PERPLANUOJAMOS
ADMINISTRACINĖS PATALPOS Į
GROŽIO SALONĄ. NAIKINAMOS
PERTVAROS, STATOMOS
NAUJOS, ĮRENGIAMAS
KONKONKRETIUS

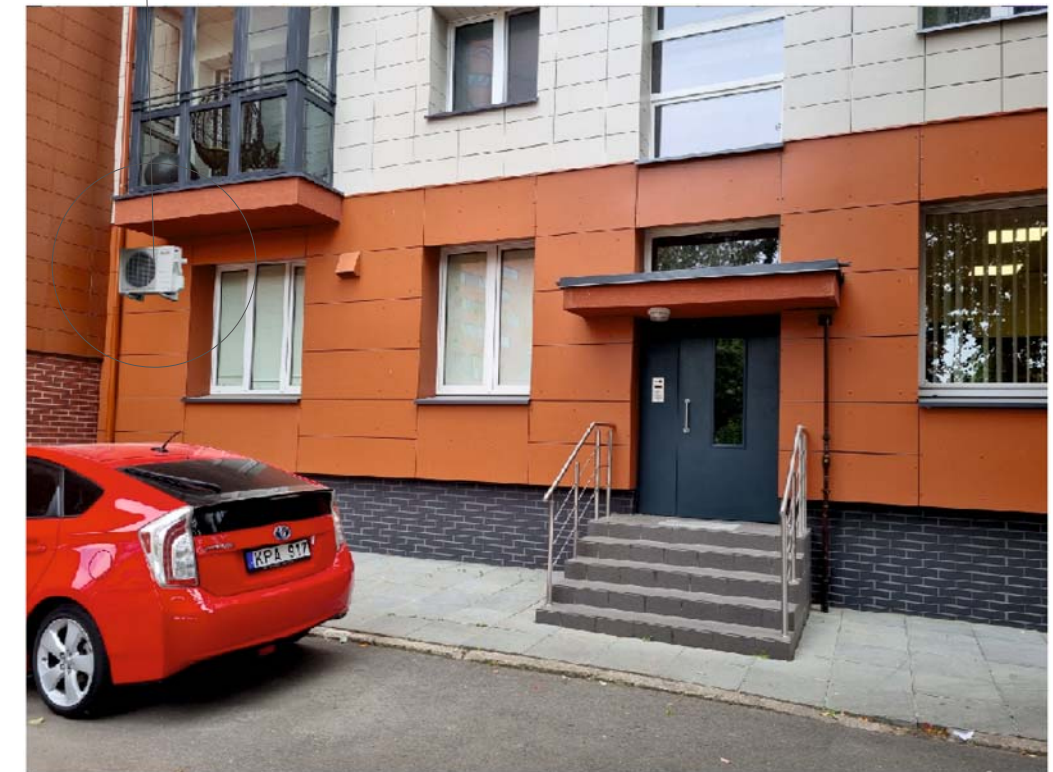

Sutartiniai ženklai

	Naikinama pertvara
	Nauja pertvara

PROJEKTUOTOJAS

Nomedos Černiauskiėnės individuali veikla

Kapsų g. 16, Klaipėda, tel. 8 657 91891 el. paštas: nomeda.v@gmail.com

GYVENAMOJO NAMO DANĖS G. 7 (UNIKALUS NR.2196-2000-5013) KAPITALINIO
REMONTO APRAŠAS, ADMINISTRACINĖS PATALPAS SU RŪSIJŲ (UNIKALUS
NR.2196-2000-5013:0002) KLAIPĖDOS M., DANĖS G. 7-2 IR BUTO DANĖS G. 7-1
(UNIKALUS NR. 2196-2000-5013:0001), SUJUNGIMAS Į VIENĄ TURVINĮ VIENETĄ IR
PASKIRTIES KEITIMAS Į PASLAUGŲ PASKIRTĮ (GROŽIO SALONĄ)

A1947	PV	J. Milė	2022
BG009330	PV	N. Černiauskiėnė	2022
STADIJA	UŽSAKOVAS: A.K., V.K.		
PP			

PIRMO AUKŠTO PLANAS. PROJEKTINIS PASIŪLYMAS			MASTELIS
			1 : 50
			LAIDA 0
22-04-00-PP	BRĖŽINYS	LAPAS	LAPŲ
	PP-01	1	1