


BENDRIEJI RODIKLIAI:	PROJEKTUOJAMAS
SKLYPO PLOTAS	2 500 m ²
UŽSTATYTAS PLOTAS	270 m ²
TANKIS	11 %
BENDRAS PLOTAS	470 m ²
BENDRAS ANTŽEMINIS PLOTAS	345 m ²
INTENSIVUMAS	0.14

SUTARTINIAI ŽYMĖJIMAI:


- SKLYPO RIBA
- PROJEKTUOJAMAS PASTATAS
- UŽSTATYMO ZONOS RIBA
- POŽEMIO KONTŪRAS
- PROJEKTUOJAMA TVORA
- AŽŪRINĖ DANGA
- TERASA
- ĮVAŽIAVIMAS Į POŽEMĮ
- PAGRINDINIS ĮJĖIMAS Į PASTATĄ
- ESAMI MEDŽIAI
- VEJA

LAIDA	ISLEIDIMO DATA	LAIDOS STATUSAS IR ISLEIDIMO PRIEŽASTIS (JEI TAIKOMA)		
PROJEKTUOTOJAS				
		H. Manto g. 7, Klaipėda, sandra@project28.lt, Tel. +370 686 69258 www.project28.lt		
KVAL. DOK. NR.	UAB „arches“ (125915850) Ateities g. 10, LT-08303 Vilnius www.arches.lt info@arches.lt, +370 (527) 118-08	STATINIO PROJEKTO PAVADINIMAS Vienbučio gyvenamojo namo Litorinos g. 1, Klaipėdos m., statybos projektas (namas 1.11-1.12 sklypo dalyse)		
A1319	PV/ARCH	Edgaras Neniškis	DOKUMENTO PAVADINIMAS	LAIDA
	ARCH	Eglė Daunoraitė	Sklypo planas	0
			M 1:500	
LT	STATYTOJAS / UŽSAKOVAS	DOKUMENTO ŽYMUO		LAPAS LAPŪ
	UAB "KOPŲ ŽUVĖDRA"	2022/10/01-00-TDP-PP-B.01		01 01

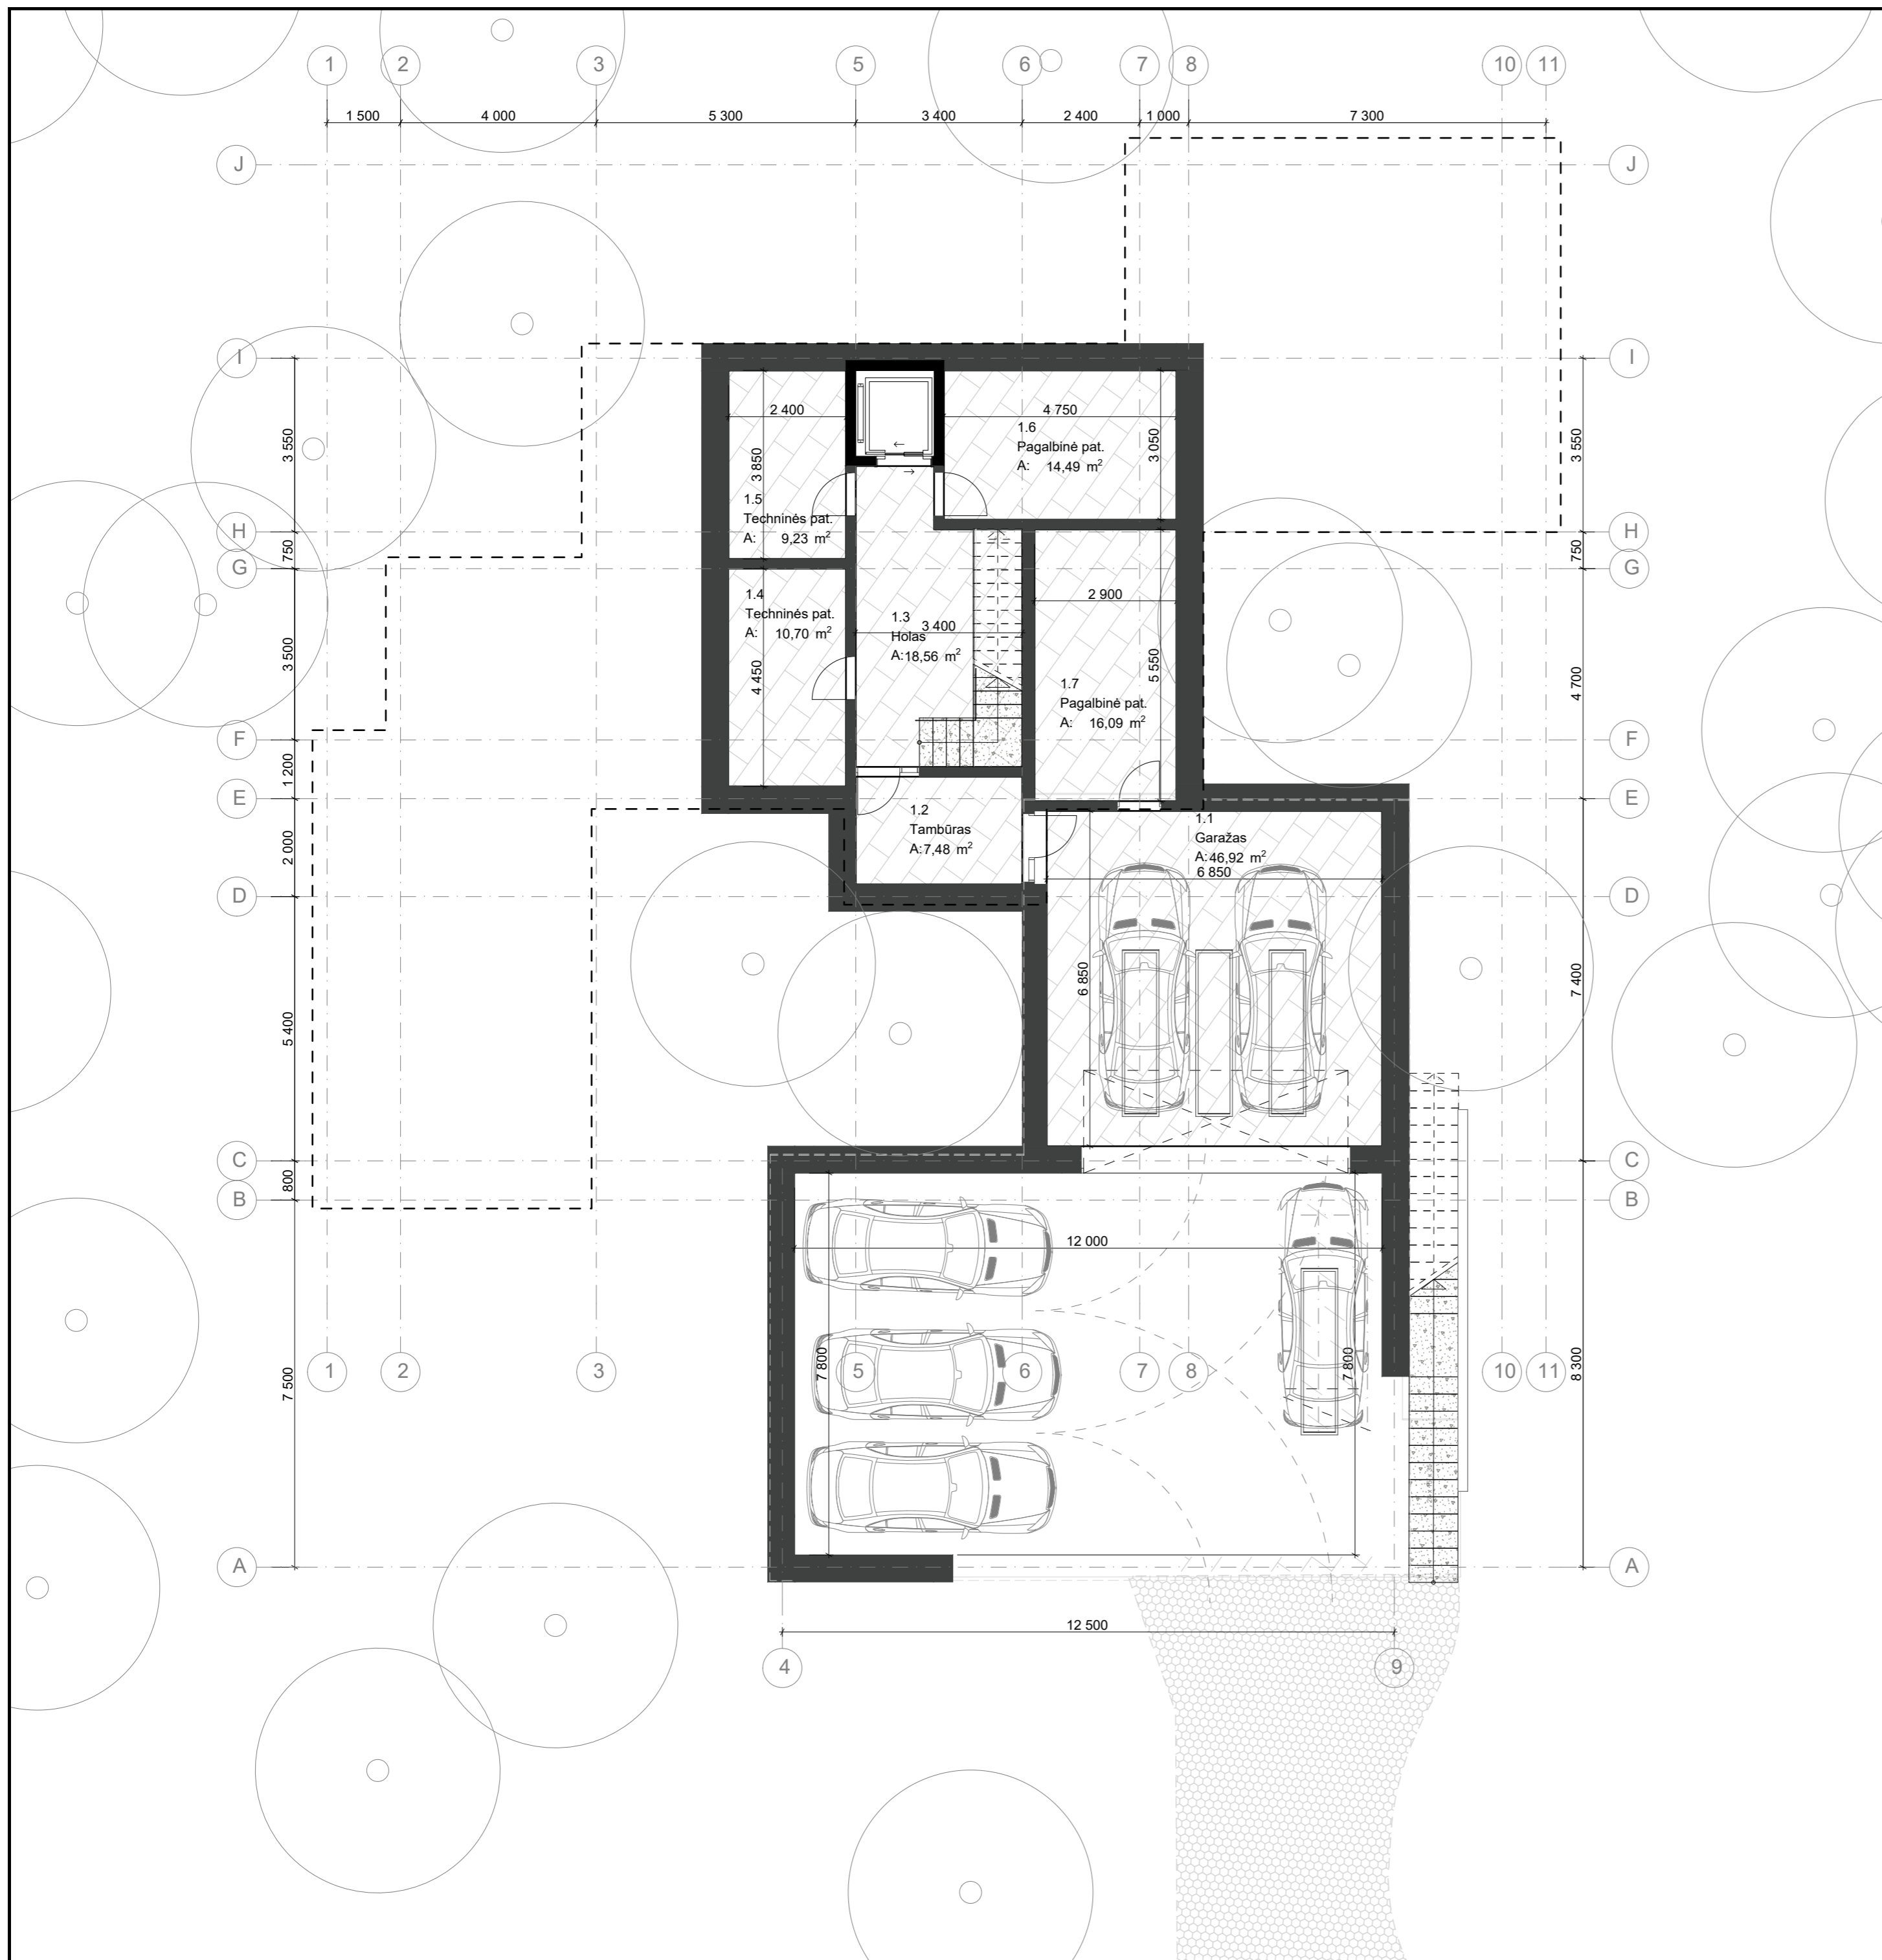


Požeminio aukšto patalpų eksplikacija		
NR.	PATALPOS PAVADAINIMAS	m2
1.1	Garažas	48,1
1.2	Tambūras	7,5
1.3	Holas	18,6
1.4	Techninės pat.	10,7
1.5	Techninės pat.	9,2
1.6	Pagalbinė pat.	14,5
1.7	Pagalbinė pat.	16,1
		124,7 m²

LAIDA	ISLEIDIMO DATA	LAIDOS STATUSAS IR ISLEIDIMO PRIEŽASTIS (JEI TAIKOMA)	H. Manito g. 7, Klaipėda, sandra@project28.lt, Tel. +370 686 69258 www.project28.lt	
PROJEKTUOTOJAS				
KVAL. DOK. NR.	UAB „arches“ (125915850) Ateities g. 10, LT-08303 Vilnius www.arches.lt info@arches.lt, +370 (527) 118-08			
A1319	FV/ARCH	Edgaras Neniškis	Vienbučio gyvenamojo namo Litorinos g. 1, Klaipėdos m., statybos projektas (namas 1.11-1.12 sklypo dalyse)	
	ARCH	Eglė Daunoraitė	DOKUMENTO PAVADINIMAS	
			Požeminio aukšto planas	
			M 1:100	
STATYTOJAS / UŽSAKOVAS			DOKUMENTO ŽYMUO	
LT	UAB "KOPŲ ŽUVĖDRA"		2022/10/01-00-TDP-PP-B.02	
			LAPAS	LAPŲ
			01	01

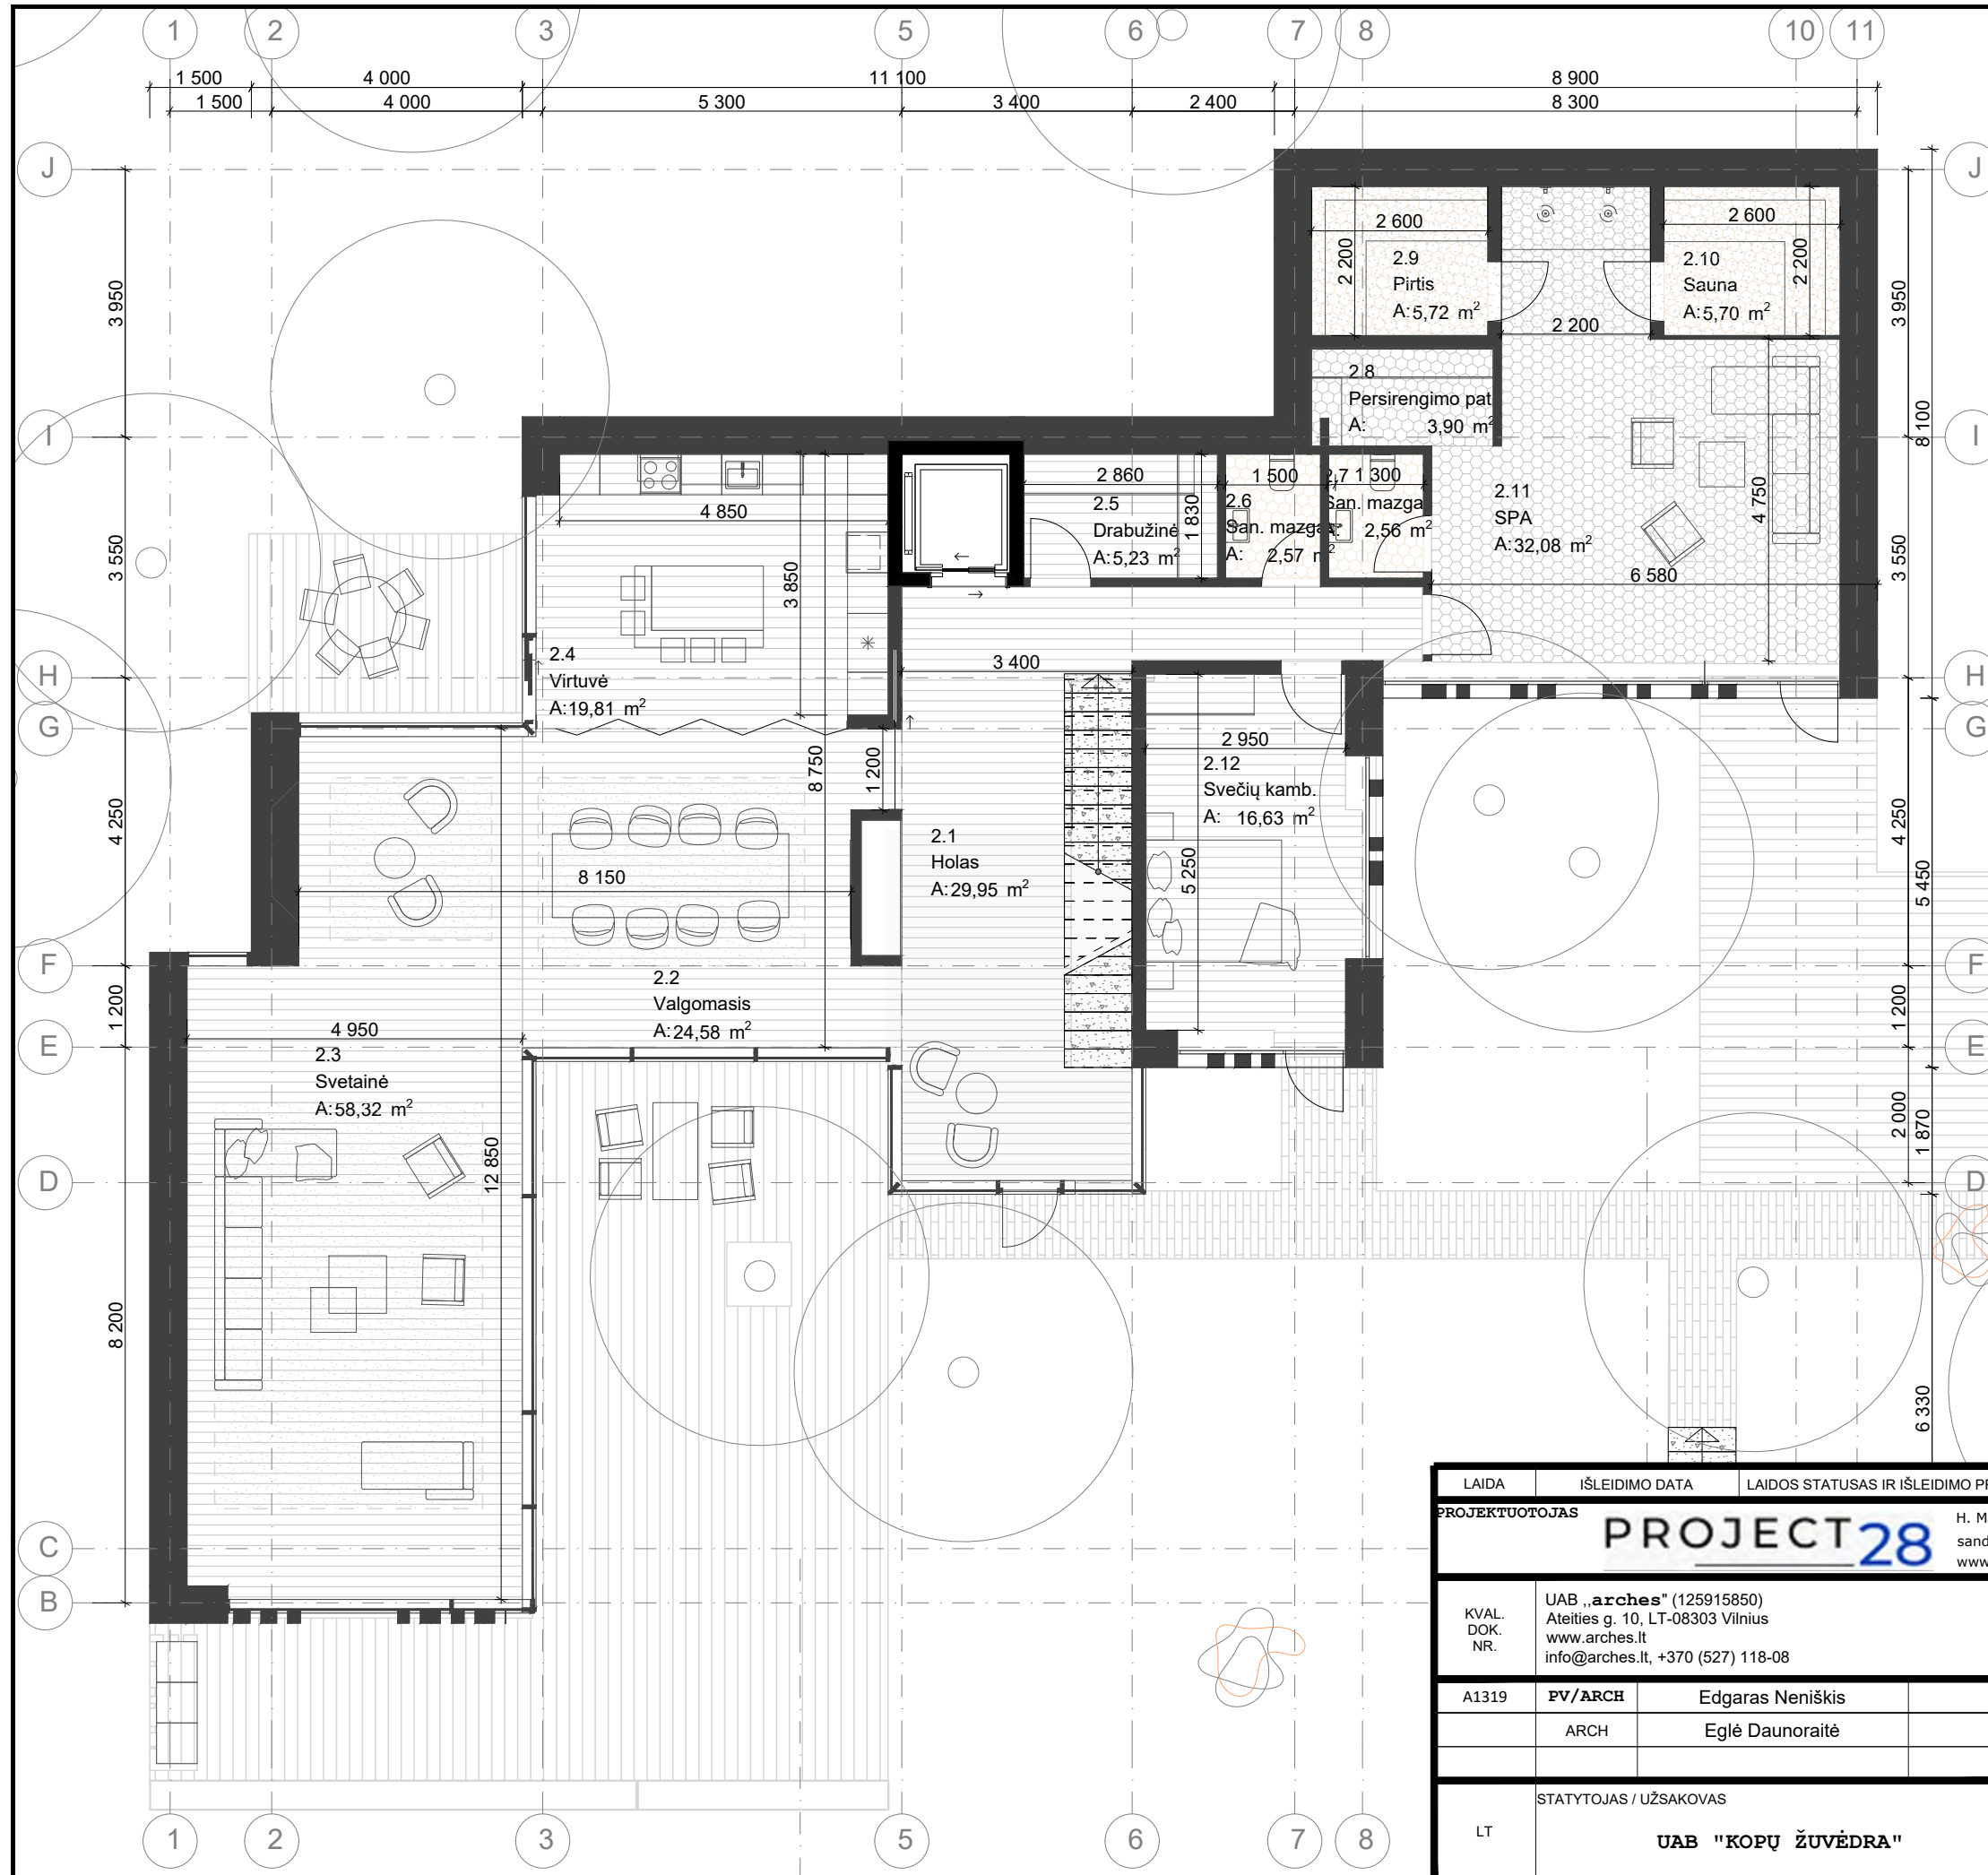


Pirmo aukšto patalpų eksplikacija		
NR.	PATALPOS PAVADAINIMAS	m2
2.1	Holas	30,0
2.2	Valgomasis	24,6
2.3	Svetainė	58,3
2.4	Virtuvė	19,8
2.5	Drabužinė	5,2
2.6	San. mazgas	2,6
2.7	San. mazgas	2,6
2.8	Persirengimo pat.	3,9
2.9	Pirtis	5,7
2.10	Sauna	5,7
2.11	Priešpirtis	32,1
2.12	Svečių kamb.	16,6
		207,1 m²


LAIDA		IŠLEIDIMO DATA		LAIDOS STATUSAS IR IŠLEIDIMO PRIEŽASTIS (JEI TAIKOMA)	
PROJEKTUOTOJAS				H. Manto g. 7, Klaipėda, sandra@project28.lt, Tel. +370 686 69258 www.project28.lt	
KVAL. DOK. NR.	UAB „arches“ (125915850) Ateities g. 10, LT-08303 Vilnius www.arches.lt info@arches.lt, +370 (527) 118-08			STATINIO PROJEKTO PAVADINIMAS Vienbučio gyvenamojo namo Litorinos g. 1, Klaipėdos m., statybos projektas (namas 1.11-1.12 sklypo dalyse)	
A1319	PV/ARCH	Edgaras Neniškis		DOKUMENTO PAVADINIMAS	
	ARCH	Eglė Daunoraitė		Pirmo aukšto planas M 1:100	
LT	STATYTOJAS / UŽSAKOVAS			DOKUMENTO ŽYMUO	
	UAB "KOPŲ ŽUVĖDRA"			2022/10/01-00-TDP-PP-B.03	
				LAPAS	LAPŲ
				01	01

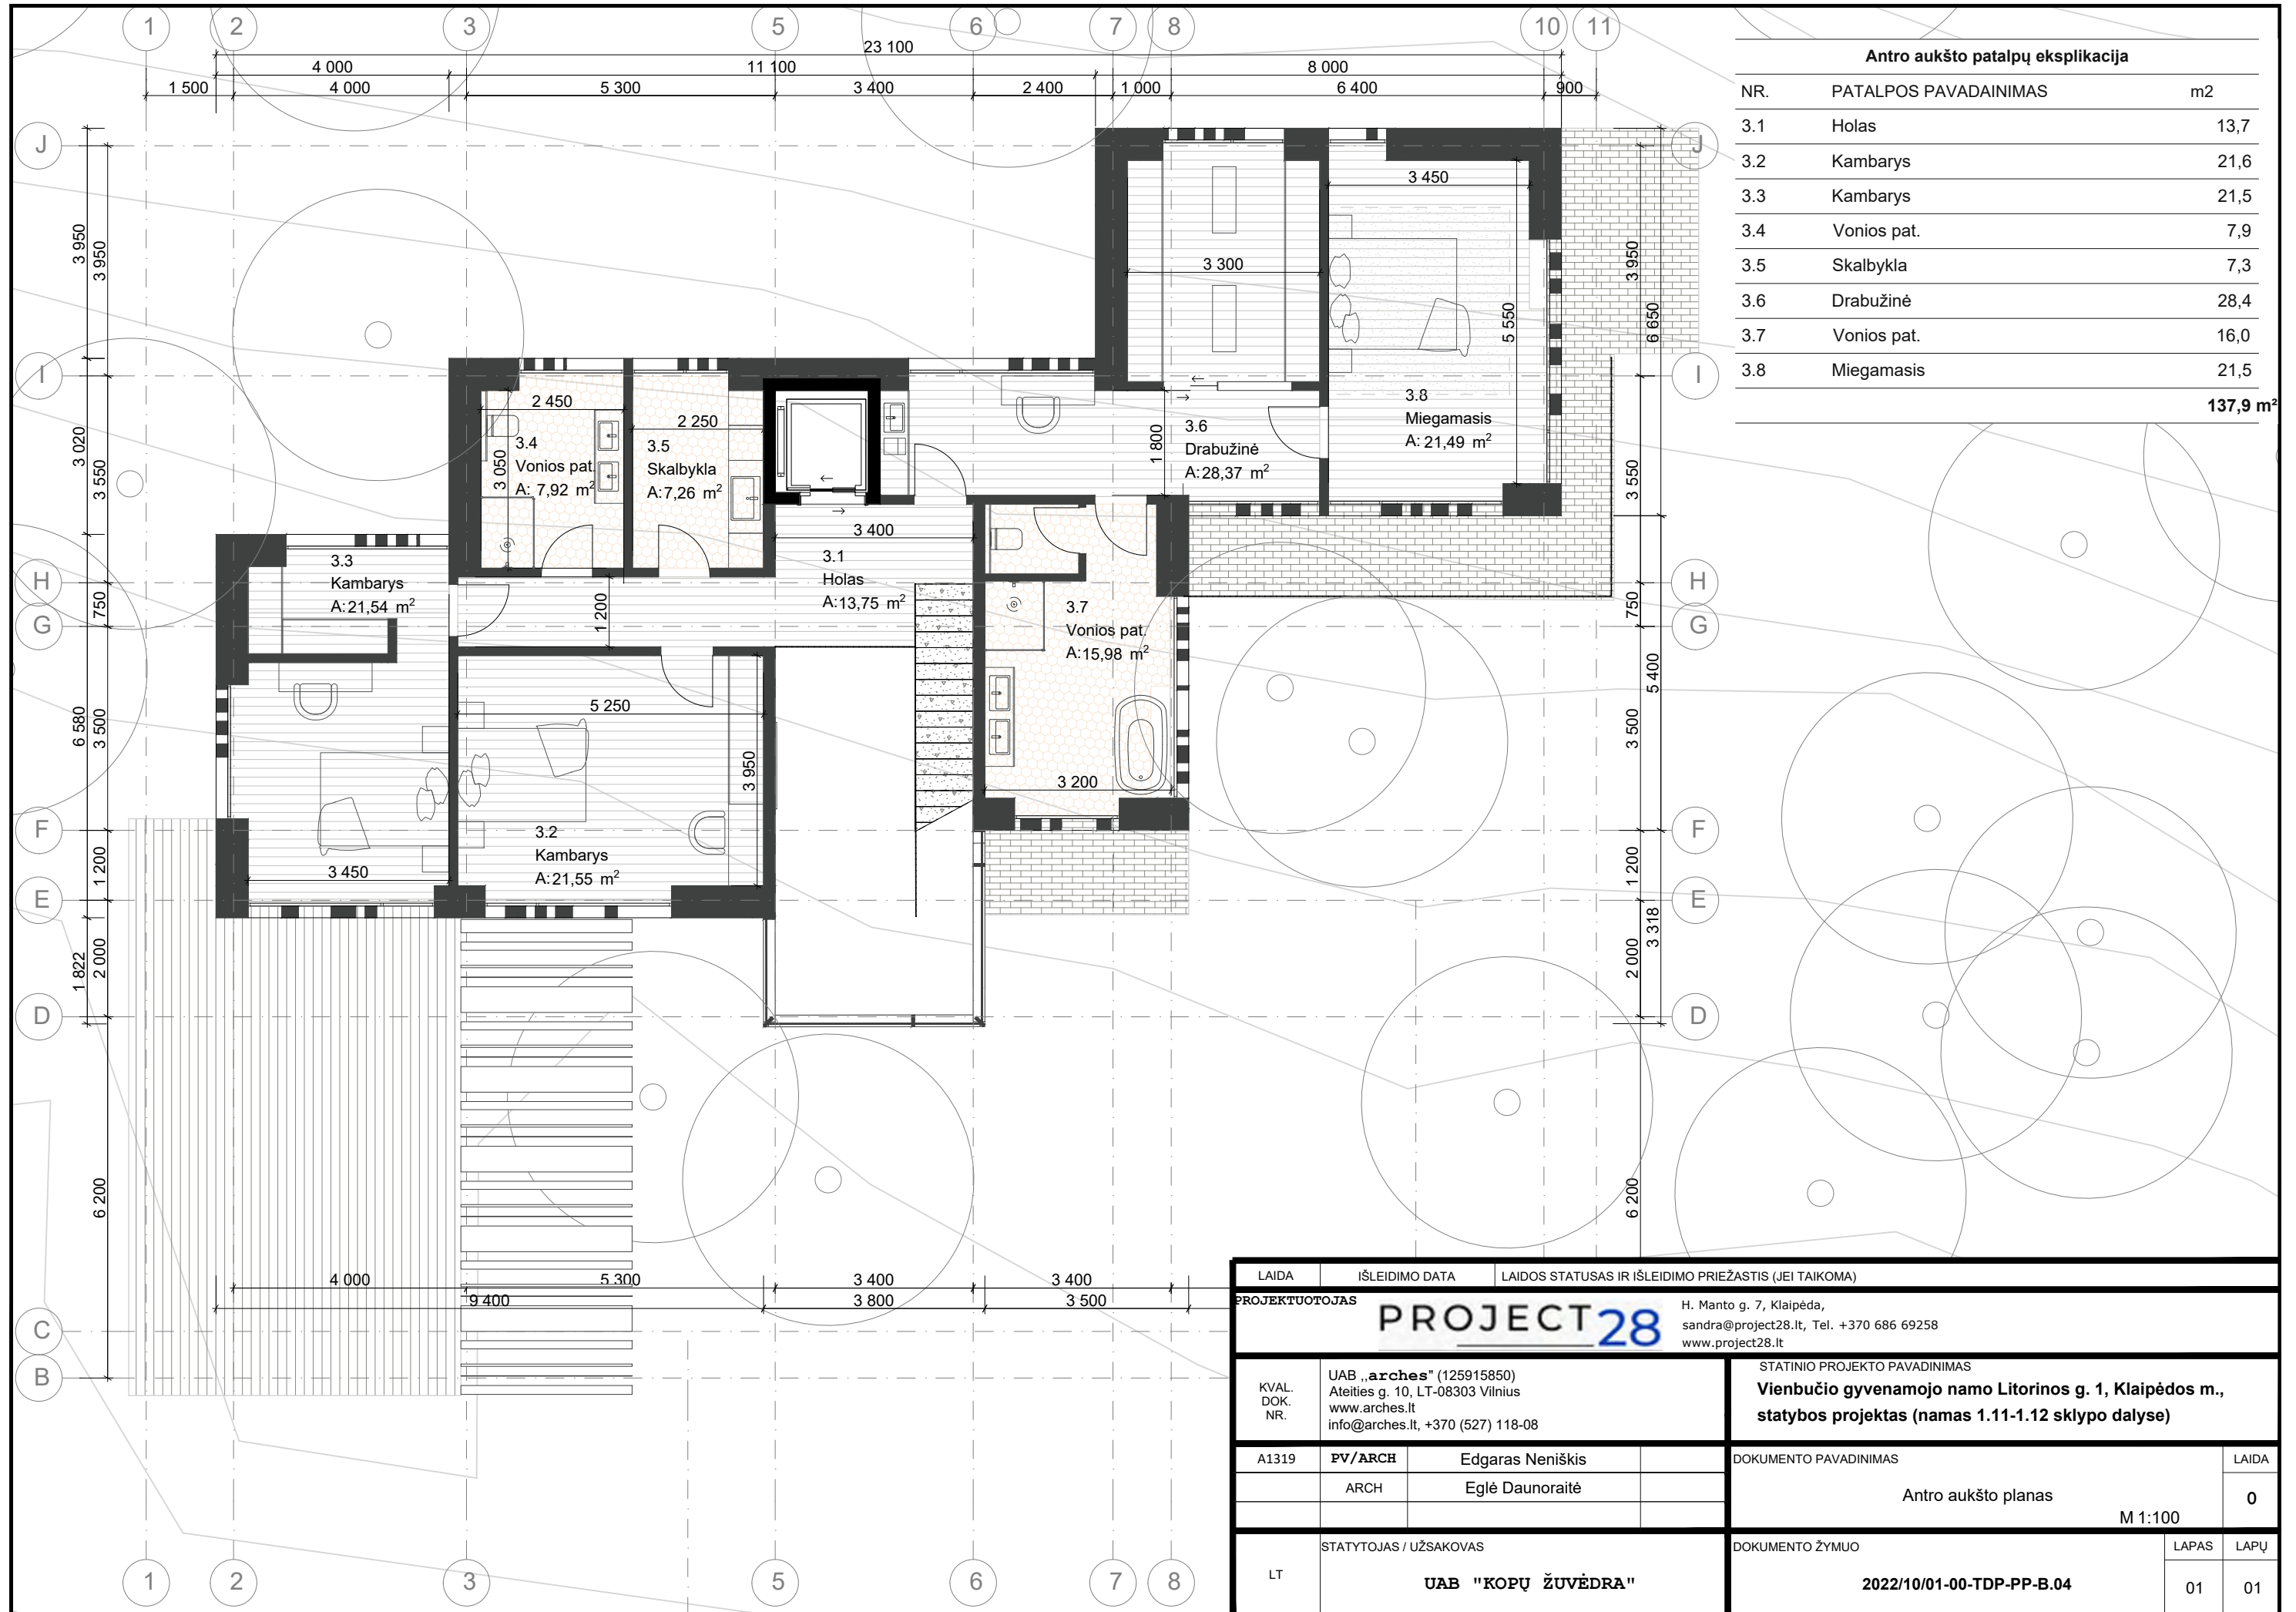

Antro aukšto patalpų eksplikacija		
NR.	PATALPOS PAVADAINIMAS	m2
3.1	Holas	13,7
3.2	Kambarys	21,6
3.3	Kambarys	21,5
3.4	Vonios pat.	7,9
3.5	Skalbykla	7,3
3.6	Drabužinė	28,4
3.7	Vonios pat.	16,0
3.8	Miegamasis	21,5
		137,9 m²


LAI DA	IŠLEIDIMO DATA	LAI DOS STATUSAS IR IŠLEIDIMO PRIEŽASTIS (JEI TAIKOMA)
PROJECT28 H. Manto g. 7, Klaipėda, sandra@project28.lt, Tel. +370 686 69258 www.project28.lt		
KVAL. DOK. NR.	UAB „arches“ (125915850) Ateities g. 10, LT-08303 Vilnius www.arches.lt info@arches.lt, +370 (527) 118-08	STATINIO PROJEKTO PAVADINIMAS Vienbučio gyvenamojo namo Litorinos g. 1, Klaipėdos m., statybos projektas (namas 1.11-1.12 sklypo dalyse)
A1319	PV/ARCH Edgaras Neniškis ARCH Eglė Daunoraitė	DOKUMENTO PAVADINIMAS Antro aukšto planas M 1:100
LT	STATYTOJAS / UŽSAKOVAS UAB "KOPŲ ŽUVĖDRA"	DOKUMENTO ŽYMUO 2022/10/01-00-TDP-PP-B.04 LAPAS LAPŲ 01 01

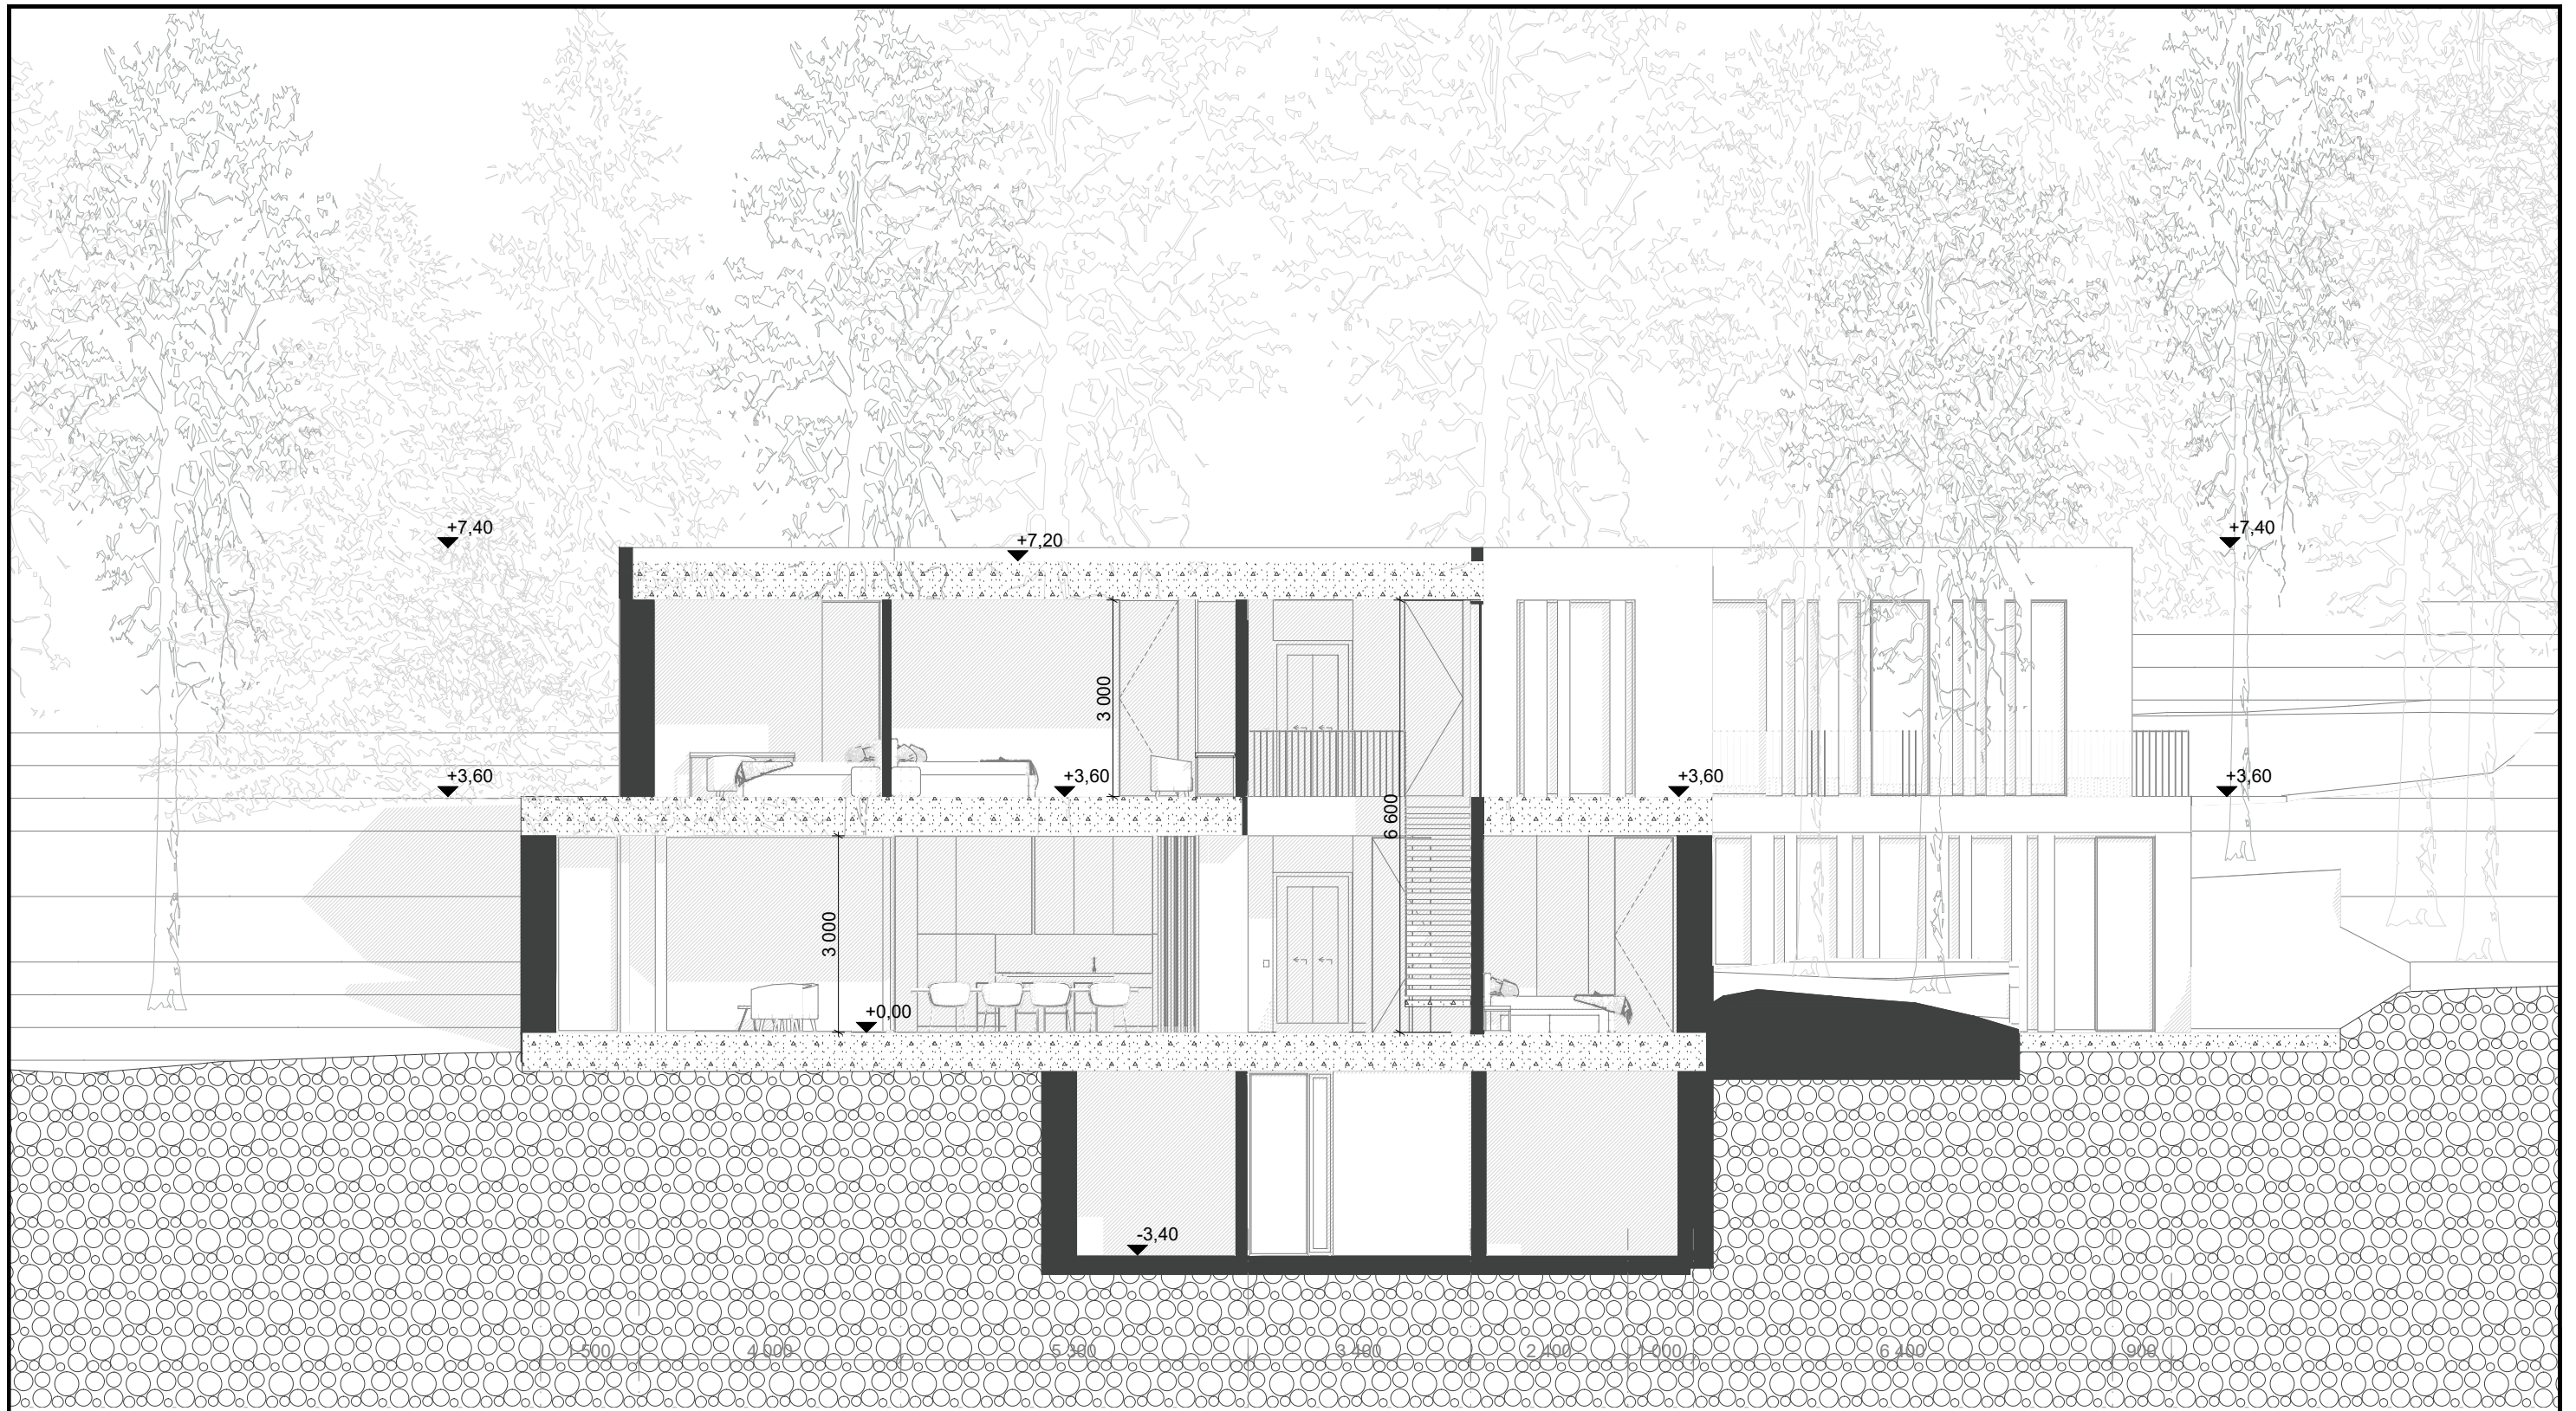


LAIDA	ISLEIDIMO DATA	LAIDOS STATUSAS IR ISLEIDIMO PRIEZASTIS (JEI TAIKOMA)		
PROJEKTUOTOJAS		 H. Manto g. 7, Klaipėda, sandra@project28.lt, Tel. +370 686 69258 www.project28.lt		
KVAL. DOK. NR.	UAB „arches“ (125915850) Ateities g. 10, LT-08303 Vilnius www.arches.lt info@arches.lt, +370 (527) 118-08	STATINIO PROJEKTO PAVADINIMAS Vienbučio gyvenamojo namo Litorinos g. 1, Klaipėdos m., statybos projektas (namas 1.11-1.12 sklypo dalyse)		
A1319	PV/ARCH	Edgaras Neniškis	DOKUMENTO PAVADINIMAS	LAIDA
	ARCH	Eglė Daunoraitė	Pjūvis 1-1	0
			M 1:100	
LT	STATYTOJAS / UŽSAKOVAS	DOKUMENTO ŽYMUO	LAPAS	LAPŲ
	UAB "KOPŲ ŽUVĖDRA"	2022/10/01-00-TDP-PP-B.05	01	01




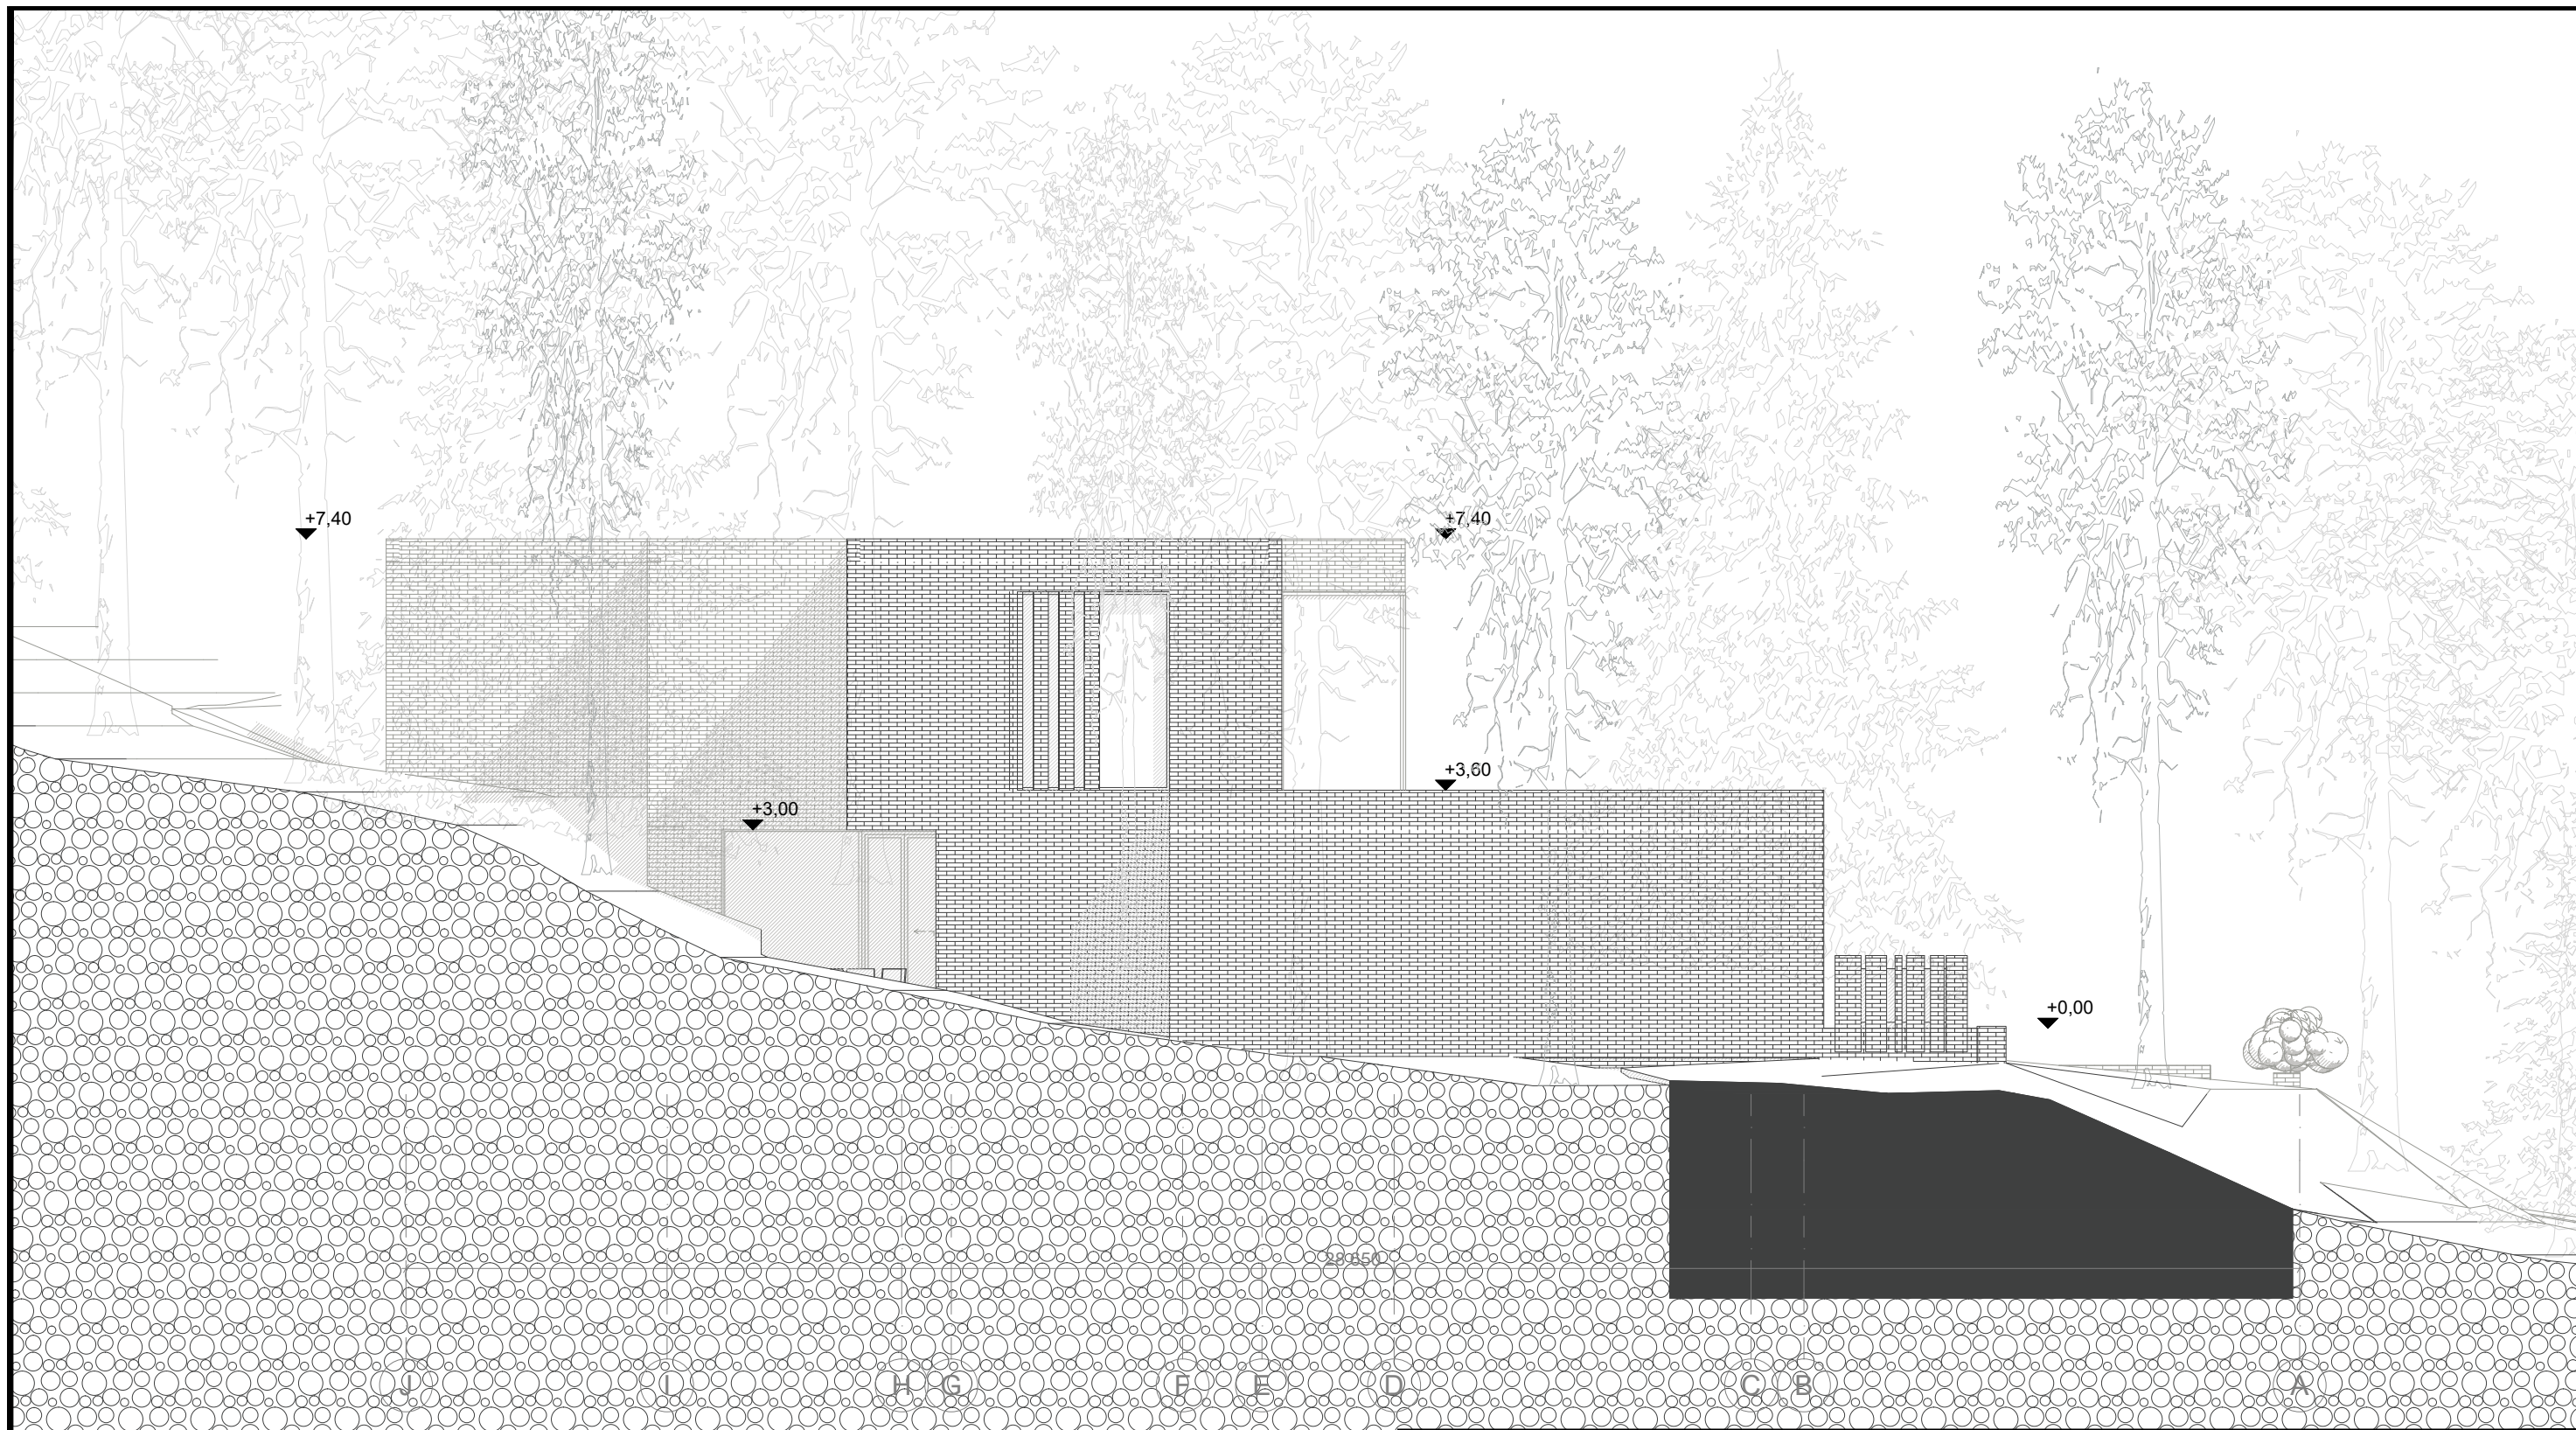
LAIDA	ISLEIDIMO DATA	LAIDOS STATUSAS IR ISLEIDIMO PRIEZASTIS (JEI TAIKOMA)		
PROJEKTUOTOJAS PROJECT28		H. Manto g. 7, Klaipėda, sandra@project28.lt, Tel. +370 686 69258 www.project28.lt		
KVAL. DOK. NR.	UAB „arches“ (125915850) Ateities g. 10, LT-08303 Vilnius www.arches.lt info@arches.lt, +370 (527) 118-08	STATINIO PROJEKTO PAVADINIMAS Vienbučio gyvenamojo namo Litorinos g. 1, Klaipėdos m., statybos projektas (namas 1.11-1.12 sklypo dalyse)		
A1319	PV/ARCH	Edgaras Neniškis	DOKUMENTO PAVADINIMAS	LAIDA
	ARCH	Eglė Daunoraitė	Pjūvis 2-2	0
			M 1:100	
LT	STATYTOJAS / UŽSAKOVAS	DOKUMENTO ŽYMUO	LAPAS	LAPŲ
	UAB "KOPŲ ŽUVĖDRA"	2022/10/01-00-TDP-PP-B.06	01	01

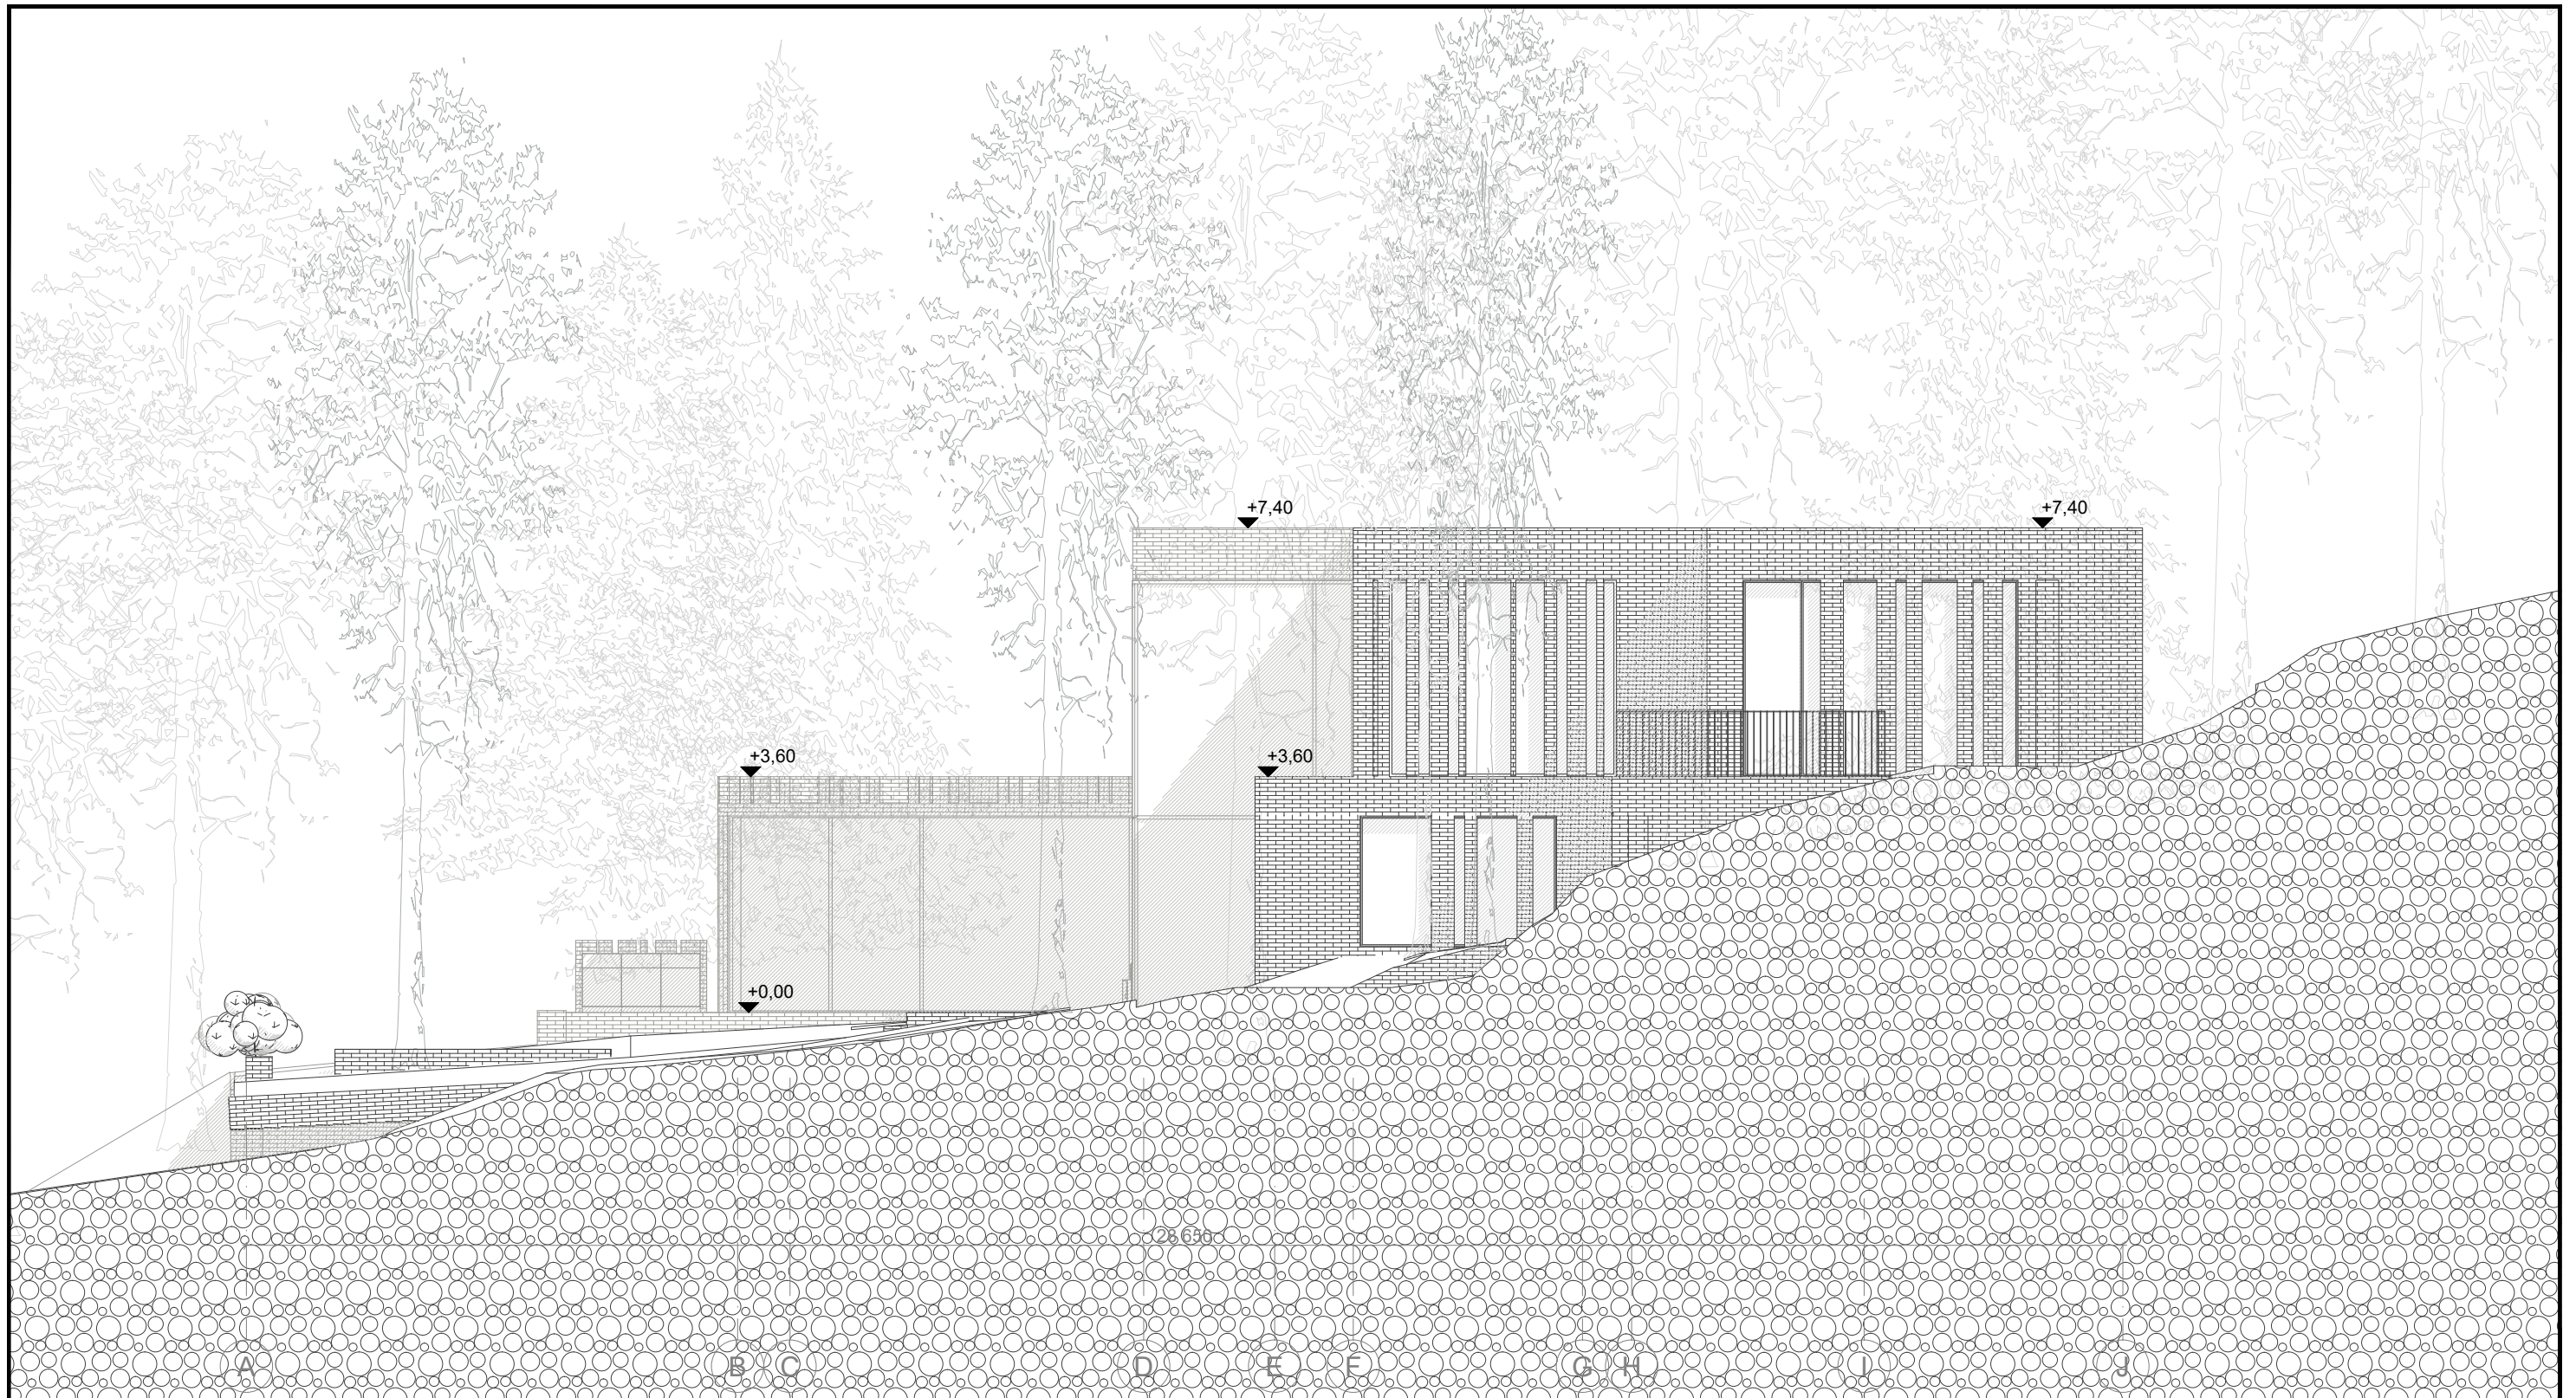


LAIDA	ISLEIDIMO DATA	LAIDOS STATUSAS IR ISLEIDIMO PRIEZASTIS (JEI TAIKOMA)		
PROJEKTUOTOJAS		PROJECT28	H. Manto g. 7, Klaipėda, sandra@project28.lt, Tel. +370 686 69258 www.project28.lt	
KVAL. DOK. NR.	UAB „arches“ (125915850) Ateities g. 10, LT-08303 Vilnius www.arches.lt info@arches.lt, +370 (527) 118-08	STATINIO PROJEKTO PAVADINIMAS Vienbučio gyvenamojo namo Litorinos g. 1, Klaipėdos m., statybos projektas (namas 1.11-1.12 sklypo dalyse)		
A1319	PV/ARCH	Edgaras Neniškis	DOKUMENTO PAVADINIMAS	LAIDA
	ARCH	Eglė Daunoraitė	Fasadas tarp ašių A-J	0
			M 1:100	
LT	STATYTOJAS / UŽSAKOVAS	UAB "KOPŲ ŽUVĖDRA"	DOKUMENTO ŽYMUO	LAPAS LAPŲ
			2022/10/01-00-TDP-PP-B.08	01 01

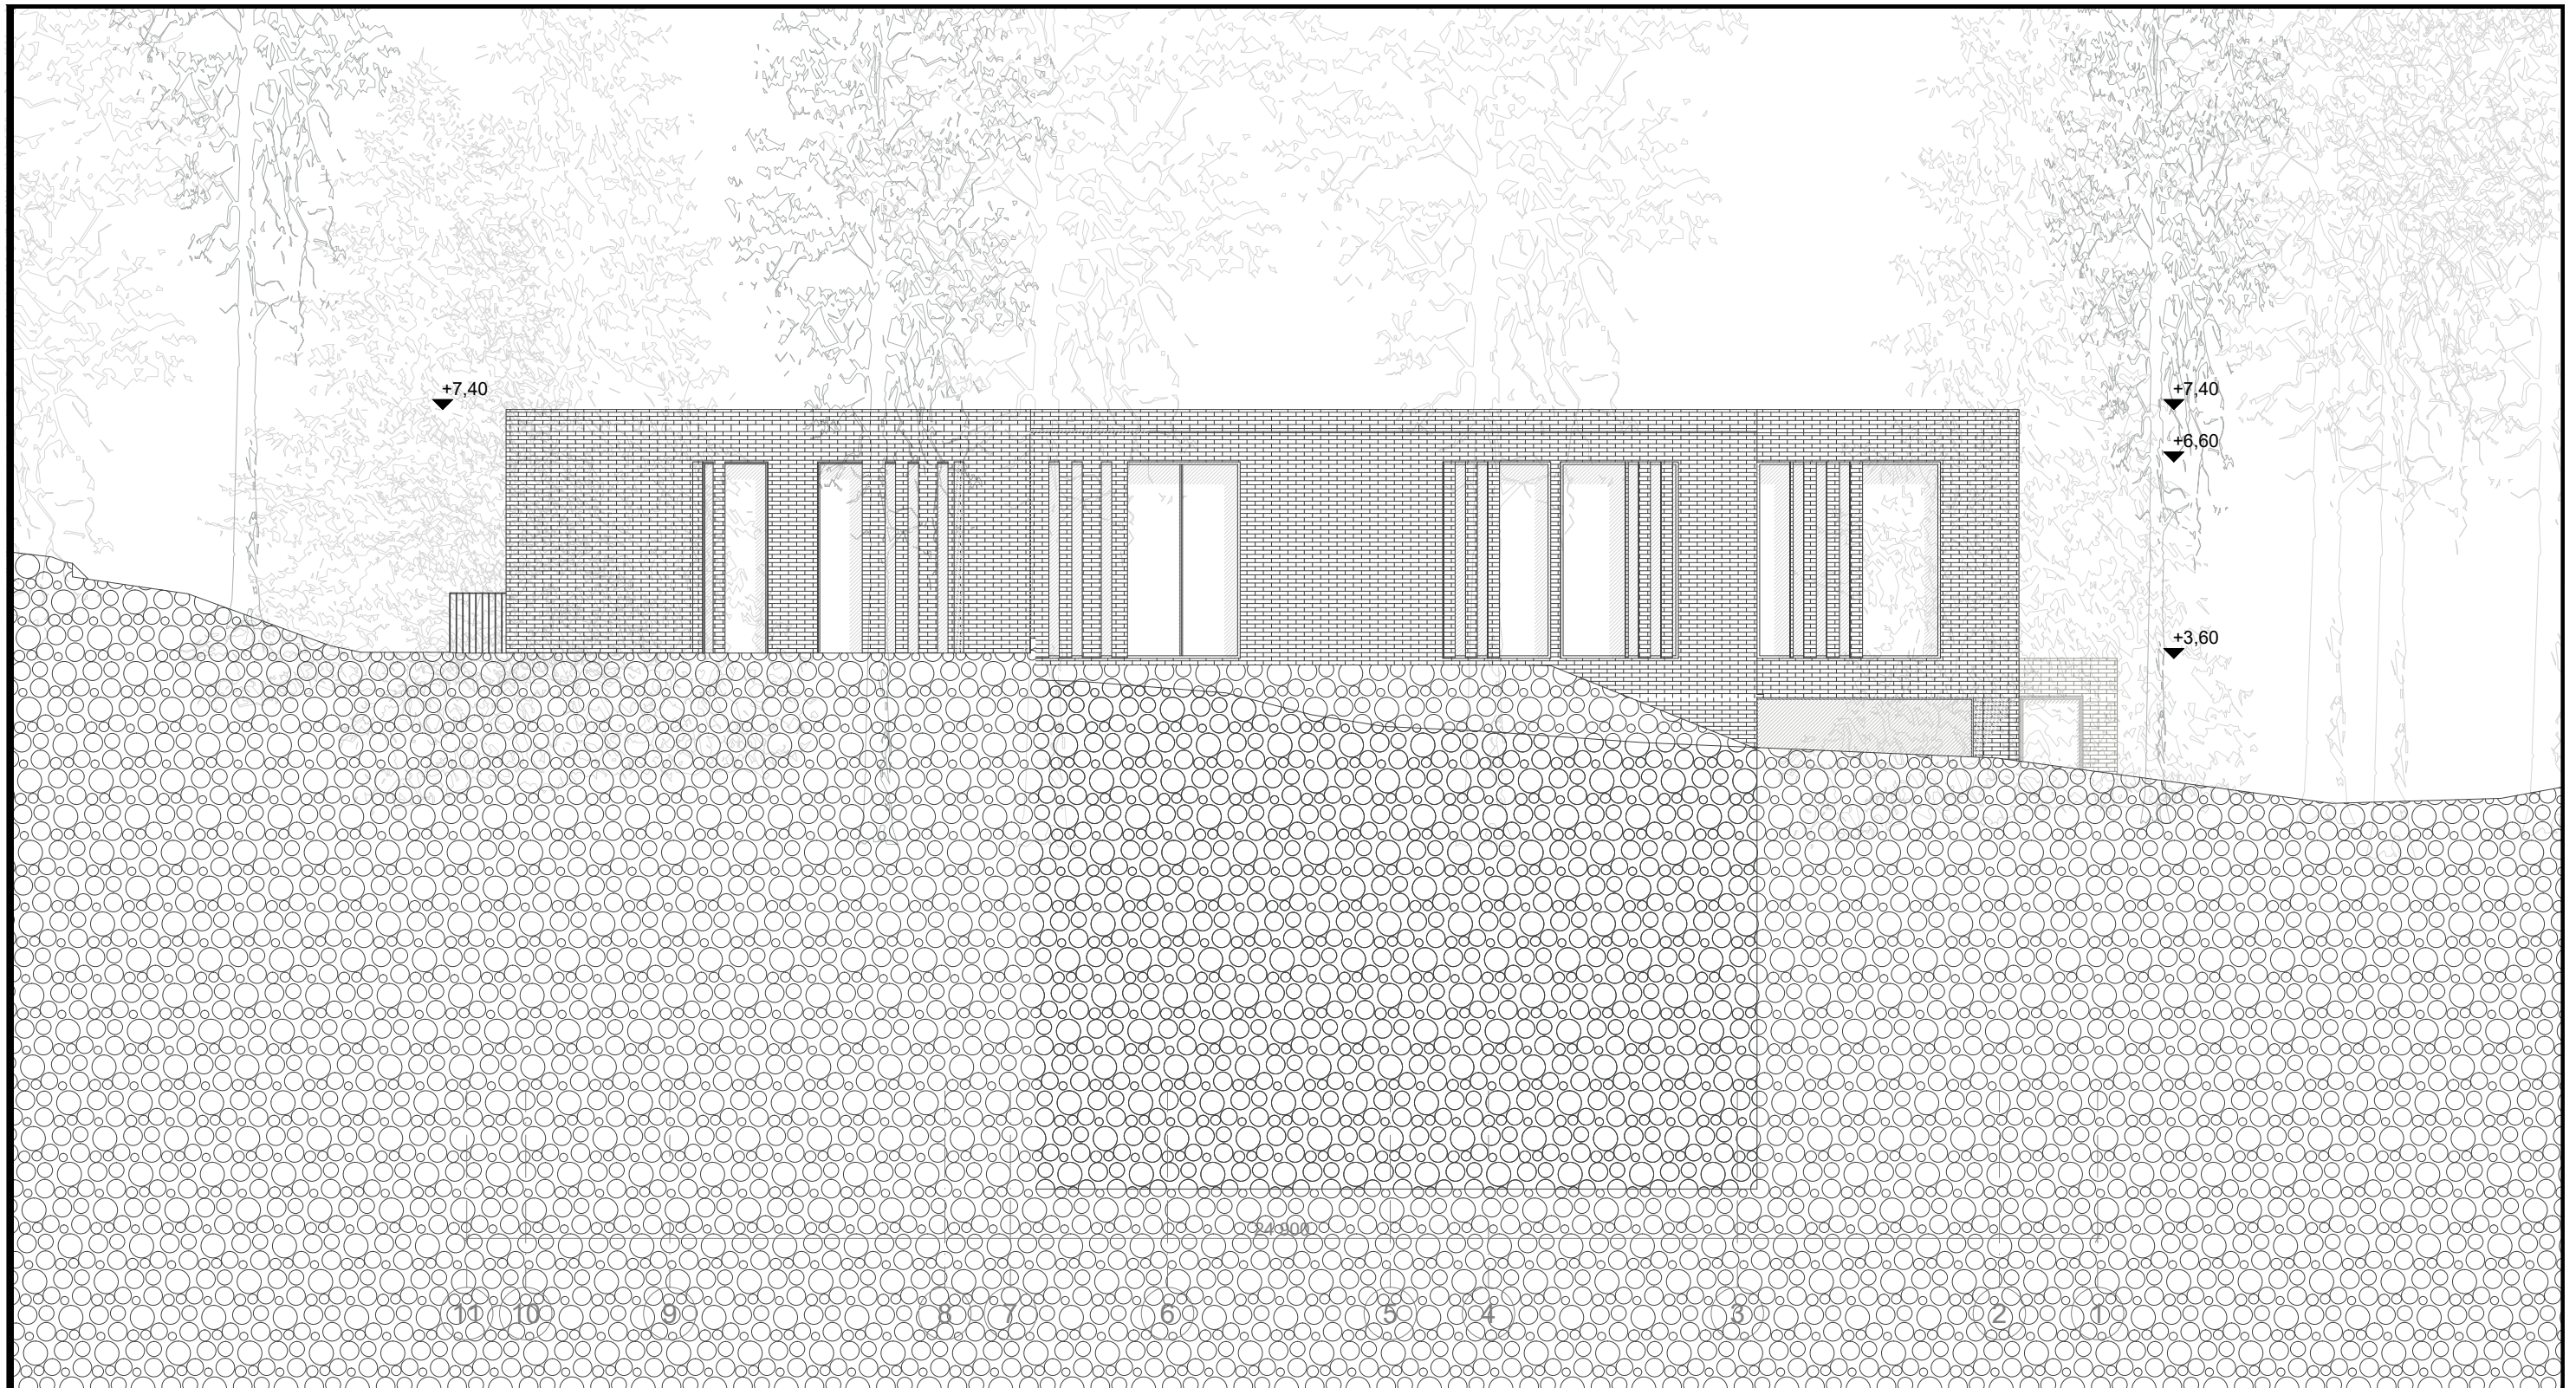


LAIDA	ISLEIDIMO DATA	LAIDOS STATUSAS IR ISLEIDIMO PRIEZASTIS (JEI TAIKOMA)		
PROJEKTUOTOJAS 		H. Manto g. 7, Klaipėda, sandra@project28.lt, Tel. +370 686 69258 www.project28.lt		
KVAL. DOK. NR.	UAB „arches“ (125915850) Ateities g. 10, LT-08303 Vilnius www.arches.lt info@arches.lt, +370 (527) 118-08	STATINIO PROJEKTO PAVADINIMAS Vienbučio gyvenamojo namo Litorinos g. 1, Klaipėdos m., statybos projektas (namas 1.11-1.12 sklypo dalyse)		
A1319	PV/ARCH	Edgaras Neniškis	DOKUMENTO PAVADINIMAS	LAIDA
	ARCH	Eglė Daunoraitė	Fasadai 11-1	0
			M 1:100	
LT	STATYTOJAS / UŽSAKOVAS	DOKUMENTO ŽYMUO	LAPAS	LAPŲ
	UAB "KOPŲ ŽUVĖDRA"	2022/10/01-00-TDP-PP-B.09	01	01




LAIDA	IŠLEIDIMO DATA	LAIDOS STATUSAS IR IŠLEIDIMO PRIEŽASTIS (JEI TAIKOMA)		
PROJEKTUOTOJAS		 H. Manto g. 7, Klaipėda, sandra@project28.lt, Tel. +370 686 69258 www.project28.lt		
KVAL. DOK. NR.	UAB „arches“ (125915850) Ateities g. 10, LT-08303 Vilnius www.arches.lt info@arches.lt, +370 (527) 118-08	STATINIO PROJEKTO PAVADINIMAS Vienbučio gyvenamojo namo Litorinos g. 1, Klaipėdos m., statybos projektas (namas 1.11-1.12 sklypo dalyse)		
A1319	PV/ARCH	Edgaras Neniškis	DOKUMENTO PAVADINIMAS	LAIDA
	ARCH	Eglė Daunoraitė	Fasadas J-A	0
			M 1:100	
LT	STATYTOJAS / UŽSAKOVAS	DOKUMENTO ŽYMUO	LAPAS	LAPŲ
	UAB "KOPŲ ŽUVĖDRA"	2022/10/01-00-TDP-PP-B.10	01	01




LAIDA	ISLEIDIMO DATA	LAIDOS STATUSAS IR ISLEIDIMO PRIEZASTIS (JEI TAIKOMA)		
PROJEKTUOTOJAS 		H. Manto g. 7, Klaipėda, sandra@project28.lt, Tel. +370 686 69258 www.project28.lt		
KVAL. DOK. NR.	UAB „arches“ (125915850) Ateities g. 10, LT-08303 Vilnius www.arches.lt info@arches.lt, +370 (527) 118-08	STATINIO PROJEKTO PAVADINIMAS Vienbučio gyvenamojo namo Litorinos g. 1, Klaipėdos m., statybos projektas (namas 1.11-1.12 sklypo dalyse)		
A1319	PV/ARCH Edgaras Neniškis ARCH Eglė Daunoraitė	DOKUMENTO PAVADINIMAS Vizualizacijos		LAIDA 0
LT UAB "KOPŲ ŽUVĖDRA"	STATYTOJAS / UŽSAKOVAS UAB "KOPŲ ŽUVĖDRA"	DOKUMENTO ŽYMUO 2022/10/01-00-TDP-PP-B.11		LAPAS 01 LAPŲ 9




LAIDA	IŠLEIDIMO DATA	LAIDOS STATUSAS IR IŠLEIDIMO PRIEŽASTIS (JEI TAIKOMA)		
PROJEKTUOTOJAS 		H. Manto g. 7, Klaipėda, sandra@project28.lt, Tel. +370 686 69258 www.project28.lt		
KVAL. DOK. NR.	UAB „arches“ (125915850) Ateities g. 10, LT-08303 Vilnius www.arches.lt info@arches.lt, +370 (527) 118-08	STATINIO PROJEKTO PAVADINIMAS Vienbučio gyvenamojo namo Litorinos g. 1, Klaipėdos m., statybos projektas (namas 1.11-1.12 sklypo dalyse)		
A1319	PV/ARCH Edgaras Neniškis ARCH Eglė Daunoraitė	DOKUMENTO PAVADINIMAS Vizualizacijos		LAIDA 0
LT	STATYTOJAS / UŽSAKOVAS UAB "KOPŲ ŽUVĖDRA"	DOKUMENTO ŽYMUO 2022/10/01-00-TDP-PP-B.11		LAPAS 02 LAPŲ 9




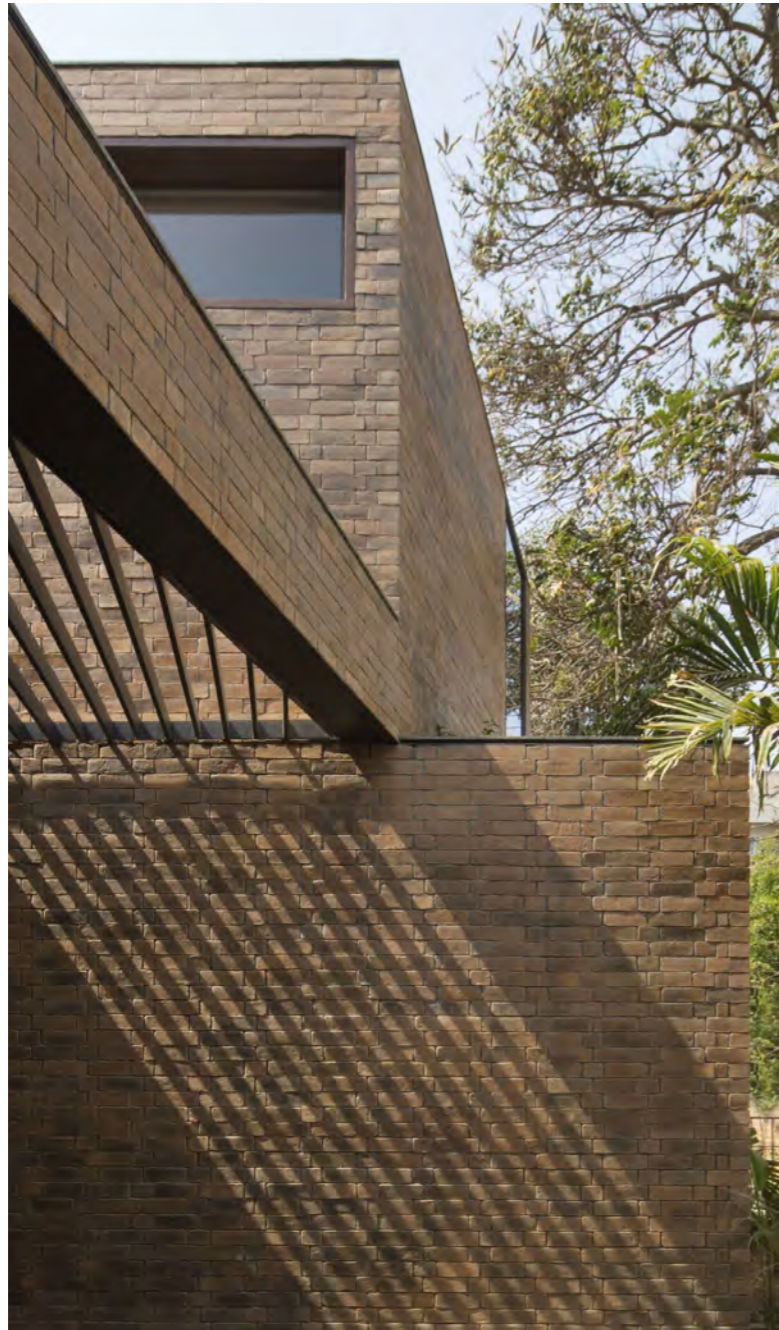
LAIDA	IŠLEIDIMO DATA	LAIDOS STATUSAS IR IŠLEIDIMO PRIEŽASTIS (JEI TAIKOMA)			
PROJEKTUOTOJAS 		H. Manto g. 7, Klaipėda, sandra@project28.lt, Tel. +370 686 69258 www.project28.lt			
KVAL. DOK. NR.	UAB „arches“ (125915850) Ateities g. 10, LT-08303 Vilnius www.arches.lt info@arches.lt, +370 (527) 118-08	STATINIO PROJEKTO PAVADINIMAS Vienbučio gyvenamojo namo Litorinos g. 1, Klaipėdos m., statybos projektas (namas 1.11-1.12 sklypo dalyse)			
A1319	PV/ARCH	Edgaras Neniškis	DOKUMENTO PAVADINIMAS Vizualizacijos	LAIDA	
	ARCH	Eglė Daunoraitė		0	
LT	STATYTOJAS / UŽSAKOVAS UAB "KOPŲ ŽUVĖDRA"		DOKUMENTO ŽYMUO 2022/10/01-00-TDP-PP-B.11	LAPAS	LAPŲ
				03	9




LAIDA	IŠLEIDIMO DATA	LAIDOS STATUSAS IR IŠLEIDIMO PRIEŽASTIS (JEI TAIKOMA)		
PROJEKTUOTOJAS 		H. Manto g. 7, Klaipėda, sandra@project28.lt, Tel. +370 686 69258 www.project28.lt		
KVAL. DOK. NR.	UAB „arches“ (125915850) Ateities g. 10, LT-08303 Vilnius www.arches.lt info@arches.lt, +370 (527) 118-08	STATINIO PROJEKTO PAVADINIMAS Vienbučio gyvenamojo namo Litorinos g. 1, Klaipėdos m., statybos projektas (namas 1.11-1.12 sklypo dalyse)		
A1319	PV/ARCH Edgaras Neniškis ARCH Eglė Daunoraitė	DOKUMENTO PAVADINIMAS Vizualizacijos		LAIDA 0
LT	STATYTOJAS / UŽSAKOVAS UAB "KOPŲ ŽUVĖDRA"	DOKUMENTO ŽYMUO 2022/10/01-00-TDP-PP-B.11		LAPAS 04 LAPŲ 9




LAIDA	IŠLEIDIMO DATA	LAIDOS STATUSAS IR IŠLEIDIMO PRIEŽASTIS (JEI TAIKOMA)		
PROJEKTUOTOJAS 		H. Manto g. 7, Klaipėda, sandra@project28.lt, Tel. +370 686 69258 www.project28.lt		
KVAL. DOK. NR.	UAB „arches“ (125915850) Ateities g. 10, LT-08303 Vilnius www.arches.lt info@arches.lt, +370 (527) 118-08	STATINIO PROJEKTO PAVADINIMAS Vienbučio gyvenamojo namo Litorinos g. 1, Klaipėdos m., statybos projektas (namas 1.11-1.12 sklypo dalyse)		
A1319	PV/ARCH ARCH	Edgaras Neniškis Eglė Daunoraitė	DOKUMENTO PAVADINIMAS Vizualizacijos	LAIDA 0
LT	STATYTOJAS / UŽSAKOVAS UAB "KOPŲ ŽUVĖDRA"	DOKUMENTO ŽYMUO 2022/10/01-00-TDP-PP-B.11	LAPAS 05	LAPŲ 9




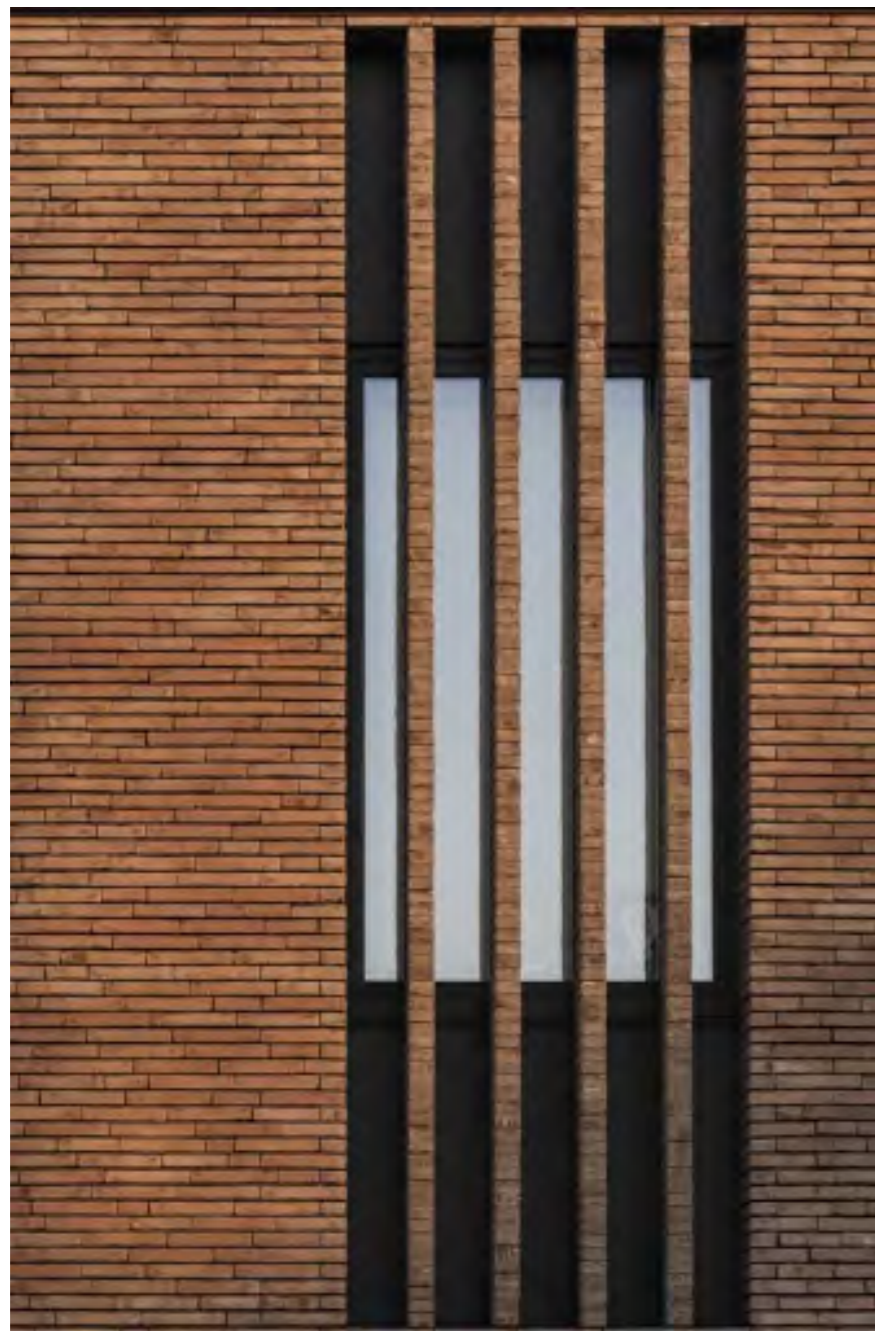
LAIDA	IŠLEIDIMO DATA	LAIDOS STATUSAS IR IŠLEIDIMO PRIEŽASTIS (JEI TAIKOMA)		
PROJEKTUOTOJAS 		H. Manto g. 7, Klaipėda, sandra@project28.lt, Tel. +370 686 69258 www.project28.lt		
KVAL. DOK. NR.	UAB „arches“ (125915850) Ateities g. 10, LT-08303 Vilnius www.arches.lt info@arches.lt, +370 (527) 118-08	STATINIO PROJEKTO PAVADINIMAS Vienbučio gyvenamojo namo Litorinos g. 1, Klaipėdos m., statybos projektas (namas 1.11-1.12 sklypo dalyse)		
A1319	PV/ARCH	Edgaras Neniškis	DOKUMENTO PAVADINIMAS Vizualizacijos (analogai)	
	ARCH	Eglė Daunoraitė	LAIDA 0	
LT	STATYTOJAS / UŽSAKOVAS UAB "KOPŲ ŽUVĖDRA"		DOKUMENTO ŽYMUO 2022/10/01-00-TDP-PP-B.11	LAPAS 06
			LAPŲ	9




LAI DA	ĮŠLEIDIMO DATA	LAIDOS STATUSAS IR ĮŠLEIDIMO PRIEŽASTIS (JEI TAIKOMA)		
PROJEKTUOTOJAS 		H. Manto g. 7, Klaipėda, sandra@project28.lt, Tel. +370 686 69258 www.project28.lt		
KVAL. DOK. NR.	UAB „arches“ (125915850) Ateities g. 10, LT-08303 Vilnius www.arches.lt info@arches.lt, +370 (527) 118-08	STATINIO PROJEKTO PAVADINIMAS Vienbučio gyvenamojo namo Litorinos g. 1, Klaipėdos m., statybos projektas (namas 1.11-1.12 sklypo dalyse)		
A1319	PV/ARCH Edgaras Neniškis ARCH Eglė Daunoraitė	DOKUMENTO PAVADINIMAS Vizualizacijos (analogai)		LAI DA 0
LT	STATYTOJAS / UŽSAKOVAS UAB "KOPŲ ŽUVĖDRA"	DOKUMENTO ŽYMUO 2022/10/01-00-TDP-PP-B.11		LAPAS 07
				LAPŲ 9



LAIDA	ÍSLEIDIMO DATA	LAIDOS STATUSAS IR ÍSLEIDIMO PRIEŽASTIS (JEI TAIKOMA)		
PROJEKTUOTOJAS 		H. Manto g. 7, Klaipėda, sandra@project28.lt, Tel. +370 686 69258 www.project28.lt		
KVAL. DOK. NR.	UAB „arches“ (125915850) Ateities g. 10, LT-08303 Vilnius www.arches.lt info@arches.lt, +370 (527) 118-08	STATINIO PROJEKTO PAVADINIMAS Vienbučio gyvenamojo namo Litorinos g. 1, Klaipėdos m., statybos projektas (namas 1.11-1.12 sklypo dalyse)		
A1319	PV/ARCH Edgaras Neniškis ARCH Eglė Daunoraitė	DOKUMENTO PAVADINIMAS Vizualizacijos (analogai)		LAIDA 0
LT	STATYTOJAS / UŽSAKOVAS UAB "KOPŲ ŽUVĖDRA"	DOKUMENTO ŽYMUO 2022/10/01-00-TDP-PP-B.11		LAPAS 08 LAPŲ 9



LAIDA	IŠLEIDIMO DATA	LAIDOS STATUSAS IR IŠLEIDIMO PRIEŽASTIS (JEI TAIKOMA)		
PROJEKTUOTOJAS		 H. Manto g. 7, Klaipėda, sandra@project28.lt, Tel. +370 686 69258 www.project28.lt		
KVAL. DOK. NR.	UAB „arches“ (125915850) Ateities g. 10, LT-08303 Vilnius www.arches.lt info@arches.lt, +370 (527) 118-08	STATINIO PROJEKTO PAVADINIMAS Vienbučio gyvenamojo namo Litorinos g. 1, Klaipėdos m., statybos projektas (namas 1.11-1.12 sklypo dalyse)		
A1319	PV/ARCH	Edgaras Neniškis	DOKUMENTO PAVADINIMAS	LAIDA
	ARCH	Eglė Daunoraitė	Vizualizacijos (analogai)	0
LT	STATYTOJAS / UŽSAKOVAS UAB "KOPŲ ŽUVĖDRA"		DOKUMENTO ŽYMUO 2022/10/01-00-TDP-PP-B.11	LAPAS 09
				LAPŲ 9