


PASTABA:

1. Prieš darbų pradžią tikslinti drenažo rinktuvų vietą.
2. Pakisti molinius drenažo vamzdelius neperforuotais plastikiais atitinkamo diametro vamzdziais, kai rinktuvų trasas kerta naujai projektuojamų inžinerinių tinklų trasos. Keičiama po 5 metrus į abi puses nuo susikirtimo su tinklais taško. Pažeisti statybų metu drenažo tinklai turi būti atstatyti rangovo lėšomis.
3. Turi būti išlaikytas minimalus 0,5 m. atstumas nuo 0,4 kV kabelių iki komunikacijų.

SUTARTINIAI PAŽYMĖJIMAI

- Sklypo riba
- Kelio asfalto danga
- Pėsčiųjų tako trinkelų danga (pilkos spalvos)
- Veja
- Atstatomų drenažo tinklai
- Esamų drenažo tinklai

0	2022-01	Statybos leidimui, konkursui		
Laida	Išleidimo data	Laidos statusas. Keitimo priežastis		
KVAL. PATV. DOK.NR.	J. Bilvino Individualios veiklos vykdymo pažyma Nr.450522.		STATINIO PROJEKTO PAVADINIMAS	
			VIDAUS KELIAS GYVENAMŲJŲ NAMŲ KVARTALUI KALNIŠKIŲ G., KLAIPĖDOJE STATYBOS PROJEKTAS	
29854	PDV	Julius Bilvinas	BRĖŽINYS	LAIDA
			KELIO PLANAS M 1:500	
				0
LT	STATYTOJAS	UAB „MODERNI PLETRA“	BRĖŽINIO ŽYMUO	LAPAS LAPŲ
			220504-00-TP-S. B-01	1 1

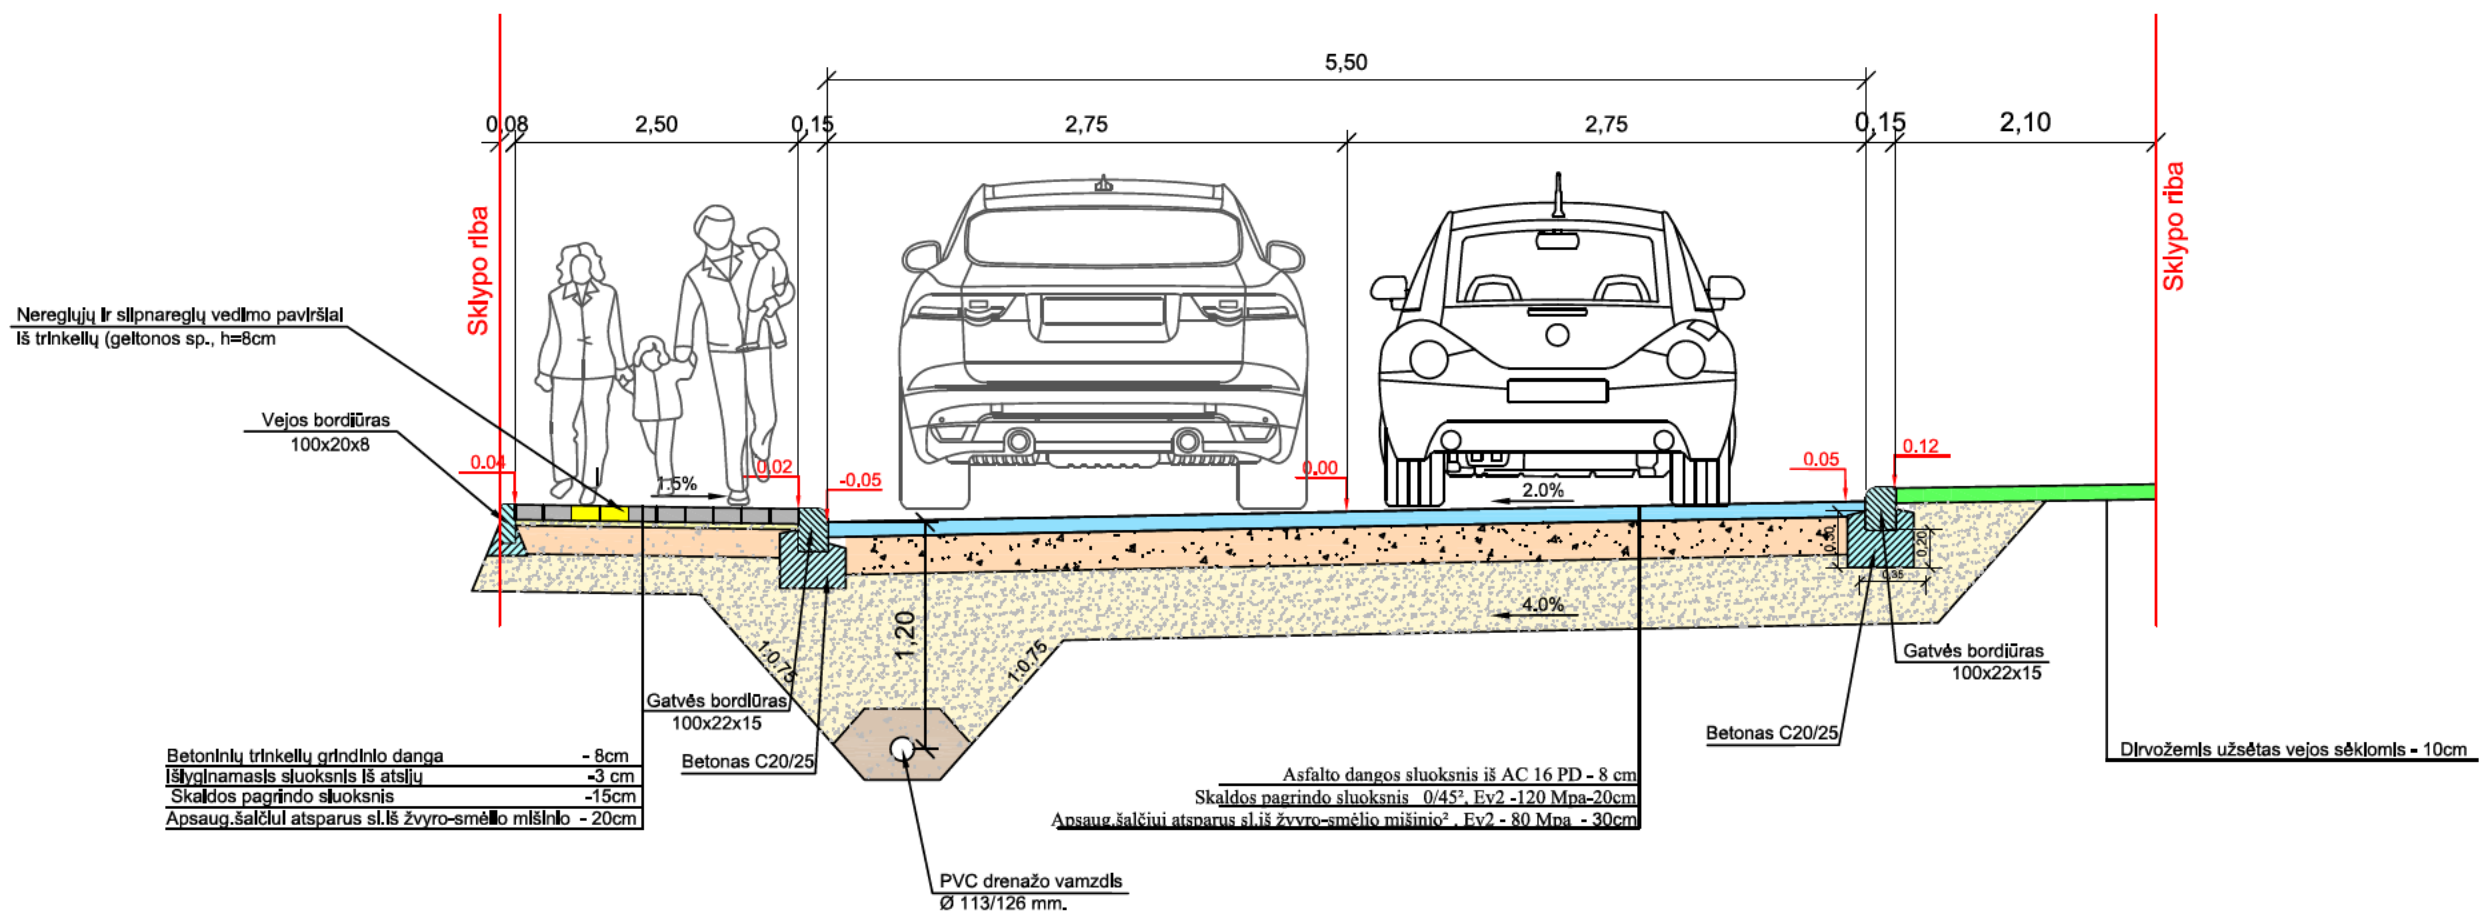

Betoninų trinkelų grūdinto danga	- 8cm
Išlyginamasis sluoksniš iš atšlijų	- 3 cm
Skaldos pagrindo sluoksniš	- 15cm
Apsaug. šalčiui atsparus sl. iš žvyro-smėlio mišinio	- 20cm

Asfalto dangos sluoksniš iš AC 16 PD - 8 cm
Skaldos pagrindo sluoksniš 0/45, Ev2 -120 Mpa-20cm
Apsaug. šalčiui atsparus sl. iš žvyro-smėlio mišinio², Ev2 - 80 Mpa - 30cm

Statybą nuamtoma vykdyti etapas.
 I etapu būtų įrengti pagrindai važiuojamajai daliai.
 II etapu išvysčius visą kvartalą, būtų įrengtos viršutinės dangų konstrukcijos

0	2022-01	Statybos leidimui, konkursui		
Laida	Išleidimo data	Laidos statusas. Keitimo priežastis		
KVAL. PATV. DOK.NR.	J. Bilvino individualios veiklos vykdymo pažyma Nr.450522,	STATINIO PROJEKTO PAVADINIMAS VIDAUS KELIAS GYVENAMŪJŲ NAMŲ KVARTALUI KALNIŠKIŲ G., KLAIPĖDOJE STATYBOS PROJEKTAS		
29854	PDV	Julius Bilvinas	BRĖŽINYS	LAIDA
			DANGOS KONSTRUKCIJOS SKERSINIS PJŪVIS	0
LT	STATYTOJAS	BRĖŽINIO ŽYMUO	LAPAS	LAPŪ
	UAB „MODERNI PLĖTRA“	220504-00-TP-S.B 3	1	1