


Sutartiniai žymėjimai

- Projektuojama gatvės ir nuvažų betoninių trinkelio danga
- Projektuojama tako betoninių trinkelio danga
- Projektuojama žalia veja
- Projektuojami įspėjamieji paviršiai
- Projektuojami vedimo paviršiai
- Projektuojami nužeminti bortai
- Projektuojami gatvės bortai
- Žemės sklypų ribos
- Susisiekimo ir inžinerinių tinklų koridorių teritorija
- Projektuojamas medžių šalinimas

Medžių pašalinimo žiniaraštis

Želdinio numeris	Želdinio rūšis	Skersmuo, cm	Būklė
1	Eglė	22	Gera
2	Pušis	30	Gera
3	Pušis	36	Gera
4	Pušis	35	Gera
5	Pušis	22	Gera
6	Gluosnis	22	Patenkinama
7	Obelis	12	Patenkinama
8	Obelis	12	Patenkinama

ATESTATO NR.	INDIVIDUALIOS VEIKLOS VYKDYMO PAŽYMA Nr. 639210				Vidaus kelių žemės sklype kad. nr. 2101/0036:0573, Klaipėdos mieste, statybos projektas			
ATESTATO NR.	PAREIGOS	VARDAS, PAVARDĖ	PARAŠAS	DATA				
23866	PV	P. Baltmiškis		2023	BRĖŽINYS	PLANAS	LAIKA	
20665	PDV	P. Baltmiškis		2023			0	
STADIJA	Statytojas:				21-06-PP-BR2	MASTELIS	LAPAS	LAPŲ
PP	UAB "Gindana"							

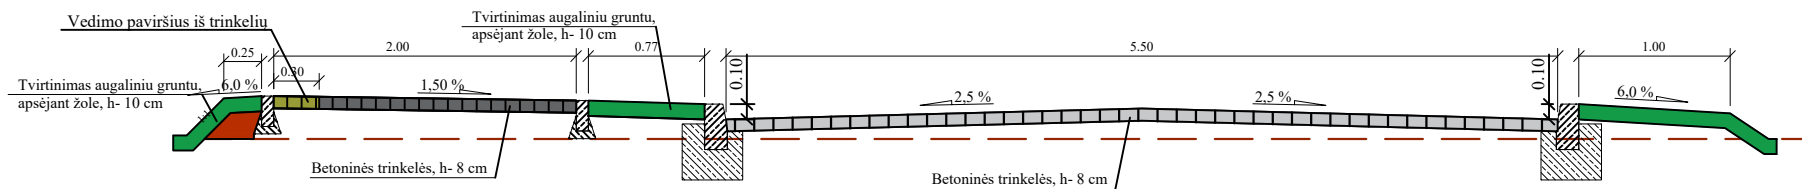

ATESTATO NR	INDIVIDUALIOS VEIKLOS VYKDYMO PAŽYMA Nr. 639210				Vidaus kelių žemės sklype kad. nr. 2101/0036:0573 , Klaipėdos mieste, statybos projektas			
ATESTATO NR	PAREIGOS	VARDAS, PAVARDĖ	PARAŠAS	DATA				
23866	PV	P. Baltmiškis		2023	BRĖŽINYS	SKERSINIS PROFILIS		LAI DA
20665	PDV	P. Baltmiškis		2023				0
STADIJA	Statytojas:				21-06-PP-BR3	M 1:50	LAPAS	LAPŲ
PP	UAB "Gindana"							