


SUTARTINIAI ŽYMĖJIMAI	
	- Kadastriniai matavimais suformuotų sklypų ribos;
	- Preliminarių sklypų ribos;
	- Projektuojamos asfalto dangos kraštas;
	- Projektuojamos gatvės bordiūras 100.15.22 su 5 cm peraukštėjimu;
	- Projektuojamos gatvės bordiūras 100.15.22 be peraukštėjimo;
	- Projektuojama asfalto dangos konstrukcija gatvės važiuomojoje dalyje;
	- Projektuojama betoninių trinkelų danga nuovažose ir suvedimuose;
	10.00 - Projektinis aukštis;
	- Projektuojamas derlingo dirvožemio h-0,10 m užsėjimas veja;
	- Projektuojamas G/b D700 mm šulinėlis, su d400 mm ketaus grotelėmis 40 t apkrovai;
	- Projektuojamas G/b D700 mm šulinėlis, su d400 mm ketaus dangčiu 40 t apkrovai;
	- Projektuojamas paviršinio vandens surinkimo latakas su grotelėmis;
	- Projektuojami lietaus nuotekų vamzdžiai D200-D250 mm;
	- Projektuojama apšvietimo atrama;
	- Projektuojamas "B" grupės signalinis stulpelis.


Pastabos:
 Suvedimai su esamomis dangomis, lietaus nuotekų ir gatvės apšvietimo sprendiniai tikslinami techninio darbo projekto metu.
 Projektuojamų kelio ženklų dydžio grupė - 1, kelio ženklų atspindžio klasė - RA2.

0		2023		PROJEKTINIAMS PASIŪLYMAMS	
Laida	Data	LAIDOS STATUSAS KEITIMO PRIEŽASTIS (JEI TAIKOMA)			
Kval. patv. dok. Nr.		KOMPLEKSAS/PROJEKTO PAVADINIMAS Sodų gatvių Klaipėdos mieste (Baltijos 12-oji g. ir Baltijos 14-oji g.) kapitalinis remontas ir lietaus nuotekų tinklų nauja statyba			
13931	SPV	Mindaugas Gaigalas		PROJEKTO DALIS	
23861	SPDV	Mindaugas Gaigalas		Projektiniai pasiūlymai	
	INŽ.	Laurynas Tarvydas		DOKUMENTO PAVADINIMAS	
				Dangų ir eismo organizavimo planas M1:500	Laida
					0
LT	STATYTOJAS IR UŽSAKOVAS	Klaipėdos miesto savivaldybė		DOKUMENTO ŽYMUO	Lapas Lapų
				P23-03-KR-TDP-PP.B-01	1 1

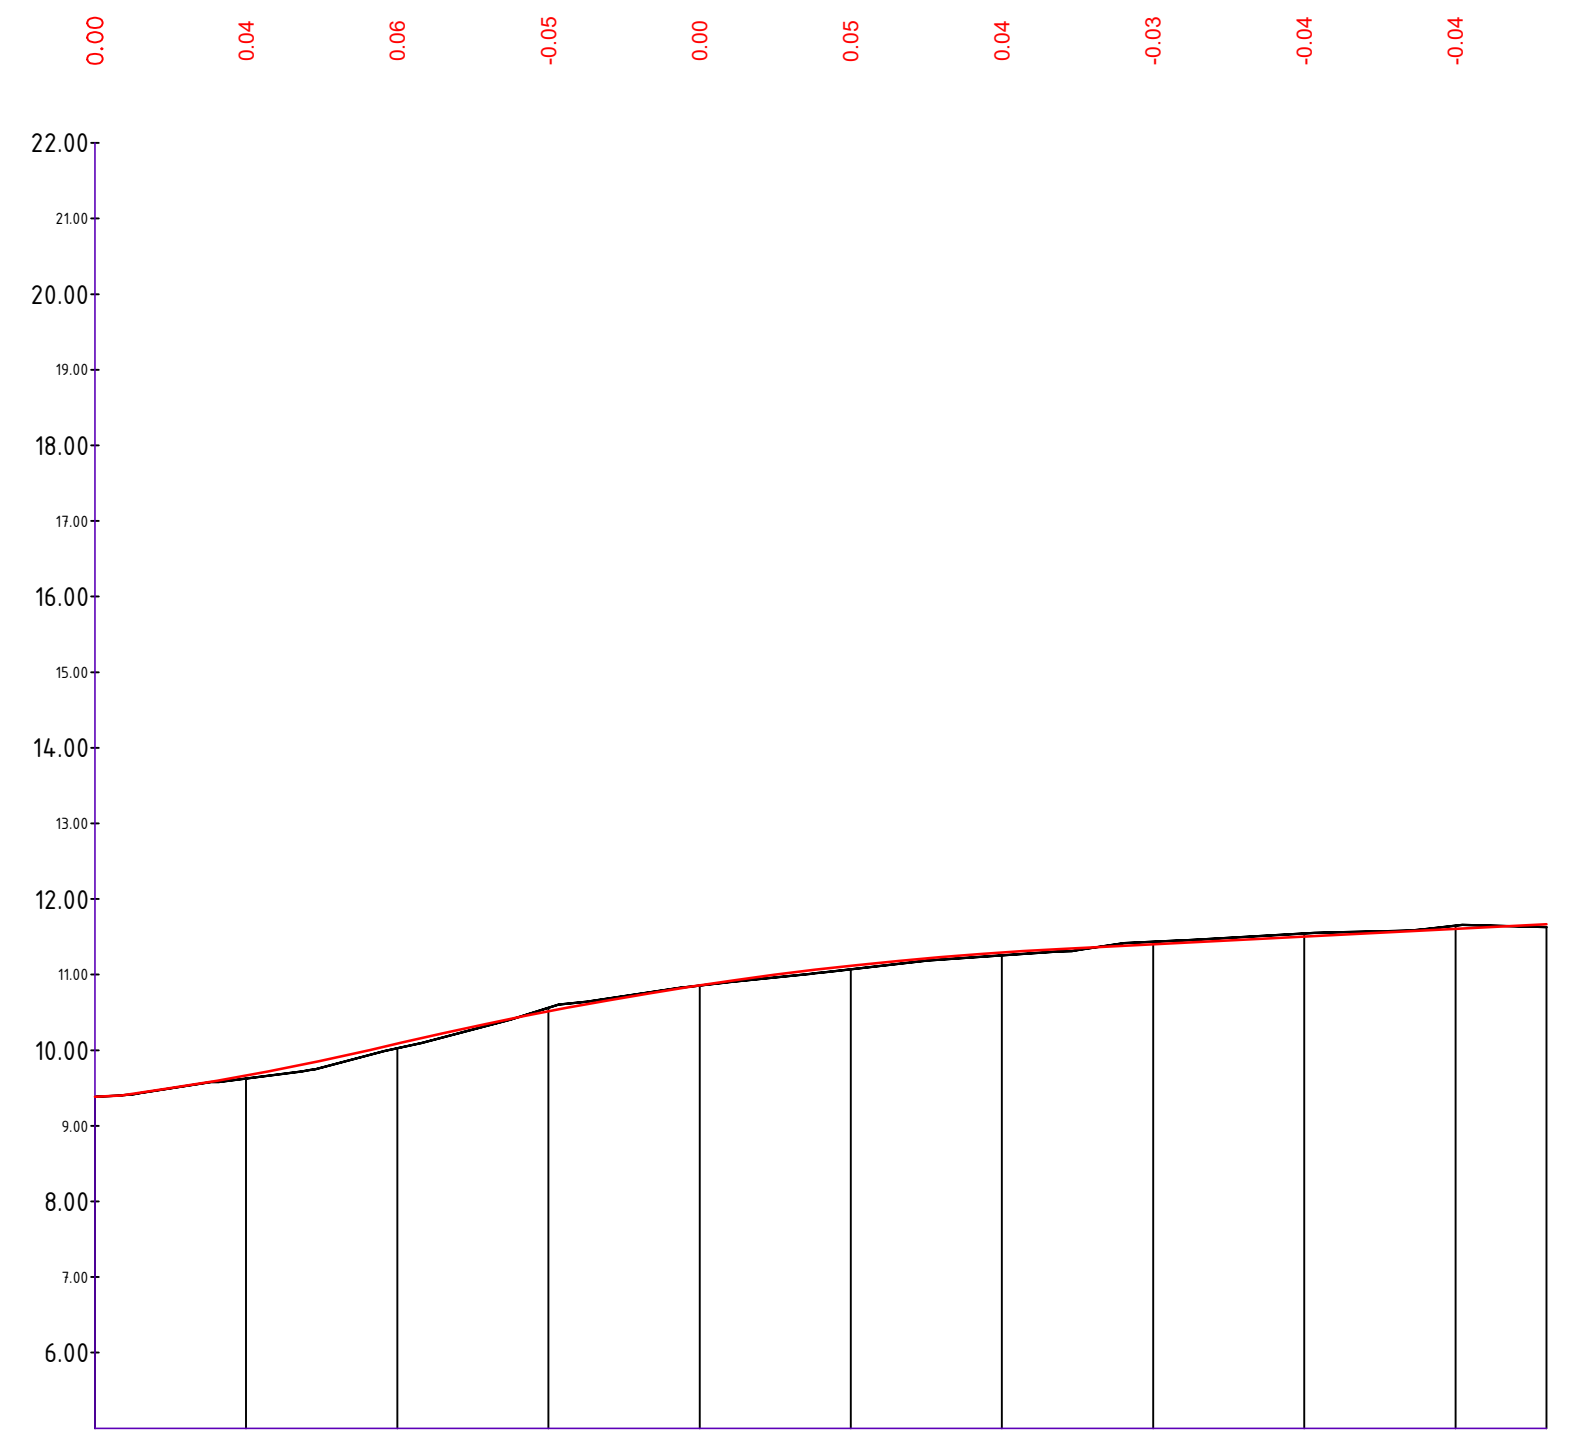

BALTIJOS 12-OJI G.
M 1:500 Hor.
M 1:100 Vert.
M 1:50 Geo.

PROJEKTIINIAI DUOMENYS	VAŽIUOJAMOSIOS DALIES AUKŠČIAI, m	9.38	9.66	10.09	10.51	10.86	11.12	11.29	11.40	11.50	11.60		
	NUOLYDŽIAI IR VERTIKALIOS KREIVĖS %	1.07% R=800, L=13.49 KP Pk 0+05, H 9.49m AKT Pk 0+05, H 9.49m KG Pk 0+18, H 10.93m		4.66% R=1200, L=43.81 KP Pk 0+20, H 10.10m AKT Pk 0+84, H 11.34m KG Pk 0+64, H 11.34m				1.01% 31.9					
	ŽEMĖS PAVIRŠIAUS AUKŠČIAI, m	9.38	9.62	10.03	10.56	10.86	11.07	11.26	11.44	11.54	11.65		
	PIKETAI KILOMETRAI	0+00	0+10	0+20	0+30	0+40	0+50	0+60	0+70	0+80	0+90	0+96	
	TIESĖS IR KREIVĖS			R=30 L=2.5		R=50 L=1.5		L=10.02		R=750L=8.67 L=10.1		R=1500 L=21.2	L=3.16

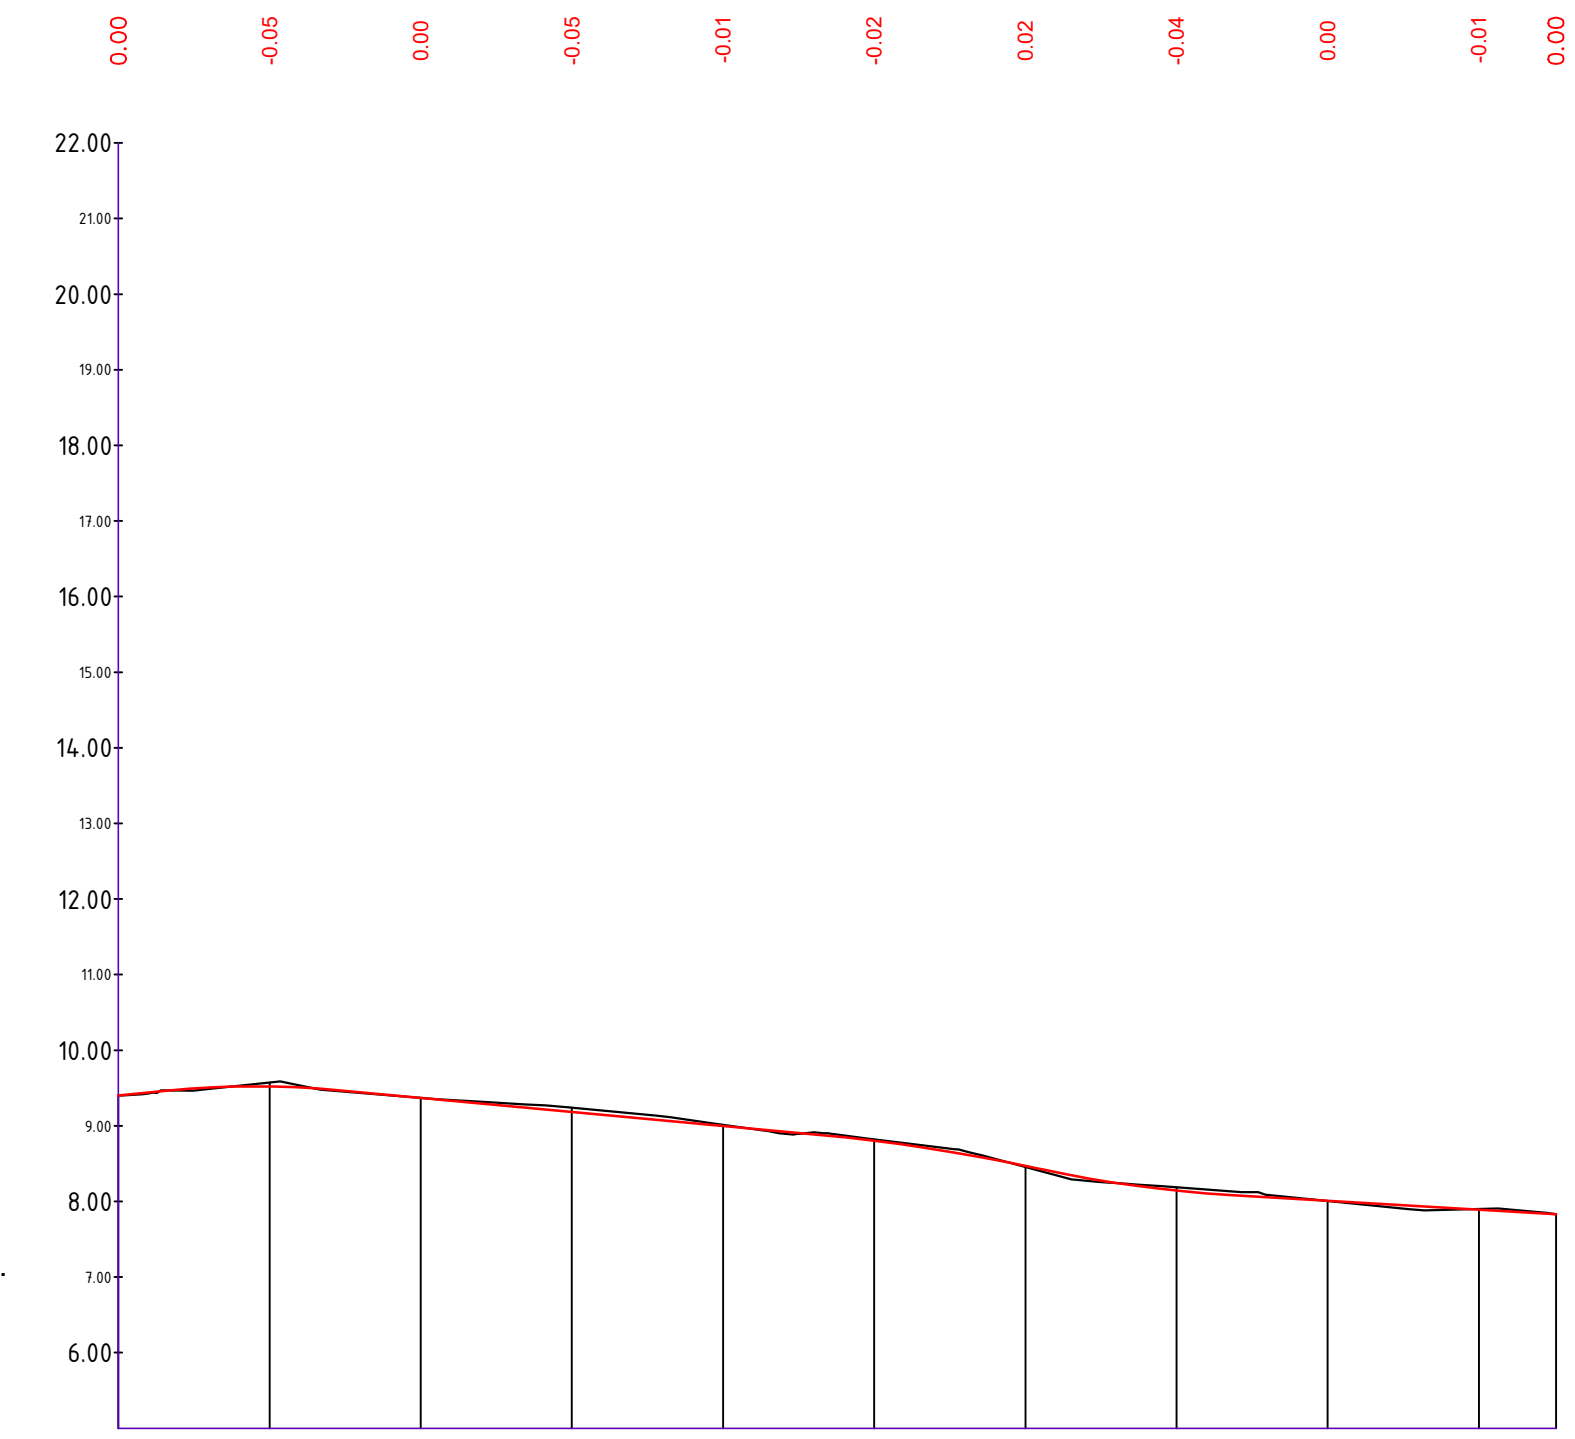

BALTIJOS 14-OJI G.
M 1:500 Hor.
M 1:100 Vert.
M 1:50 Geo.





PROJEKTIINIAI DUOMENYS	VAŽIUOJAMOSIOS DALIES AUKŠČIAI, m	9.46	9.57	9.37	9.24	9.01	8.82	8.45	8.19	8.01	7.90	7.88					
	NUOLYDŽIAI IR VERTIKALIOS KREIVĖS %	1.94% R=300, L=11.39 KP Pk 0+03, H 9.47m AKT Pk 0+09, H 9.52m KG Pk 0+15, H 9.47m		1.86% 31.71				1.86% R=600, L=14.50 KP Pk 0+46, H 8.88m AKT Pk 0+46, H 8.88m KG Pk 0+61, H 8.44m		R=400, L=12.36 KP Pk 0+61, H 8.42m AKT Pk 0+74, H 8.09m KG Pk 0+74, H 8.09m		1.18% 21.58					
	ŽEMĖS PAVIRŠIAUS AUKŠČIAI, m	9.46	9.57	9.37	9.24	9.01	8.82	8.45	8.19	8.01	7.90	7.88					
	PIKETAI KILOMETRAI	0+10	0+20	0+30	0+40	0+50	0+60	0+70	0+80	0+90							
	TIESĖS IR KREIVĖS	L=5.16		R=4700 L=11.1		L=7.92		R=950 L=11.2		L=7.40		R=70 L=6.7	L=6.79	L=8.59	R=50 L=4.1	L=26.16	

SUTARTINIAI ŽYMĖJIMAI

- Projektinė linija;
- Esamas paviršius;

Pastabos:
Išilginis profilis tikslinamas techninio darbo projekto metu

0	2023	PROJEKTIINIAMSI PASIŪLYMAMS	
Laida	Data	LAIDOS STATUSAS KEITIMO PRIEŽASTIS (JEI TAIKOMA)	
Kval. patv. dok. Nr.			KOMPLEKSAS/PROJEKTO PAVADINIMAS
13931	SPV	Mindaugas Gaigalas	Sodų gatvių Klaipėdos mieste (Baltijos 12-oji g. ir Baltijos 14-oji g.) kapitalinis remontas ir lietaus nuotekų tinklų nauja statyba
23861	SPDV	Mindaugas Gaigalas	PROJEKTO DALIS
	INŽ.	Laurynas Tarvydas	Projektiniai pasiūlymai
			DOKUMENTO PAVADINIMAS
			Išilginis profilis Mv1:100, Mh1:500
			Laida
			0
LT	STATYTOJAS IR UŽSAKOVAS	Klaipėdos miesto savivaldybė	DOKUMENTO ŽYMUO
			P23-03-KR-TDP-PP.B-02
			Lapas
			Lapų
			1
			1

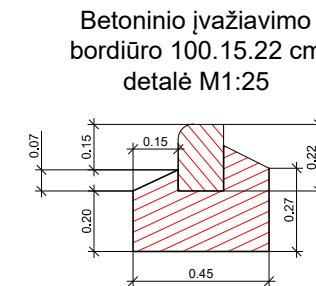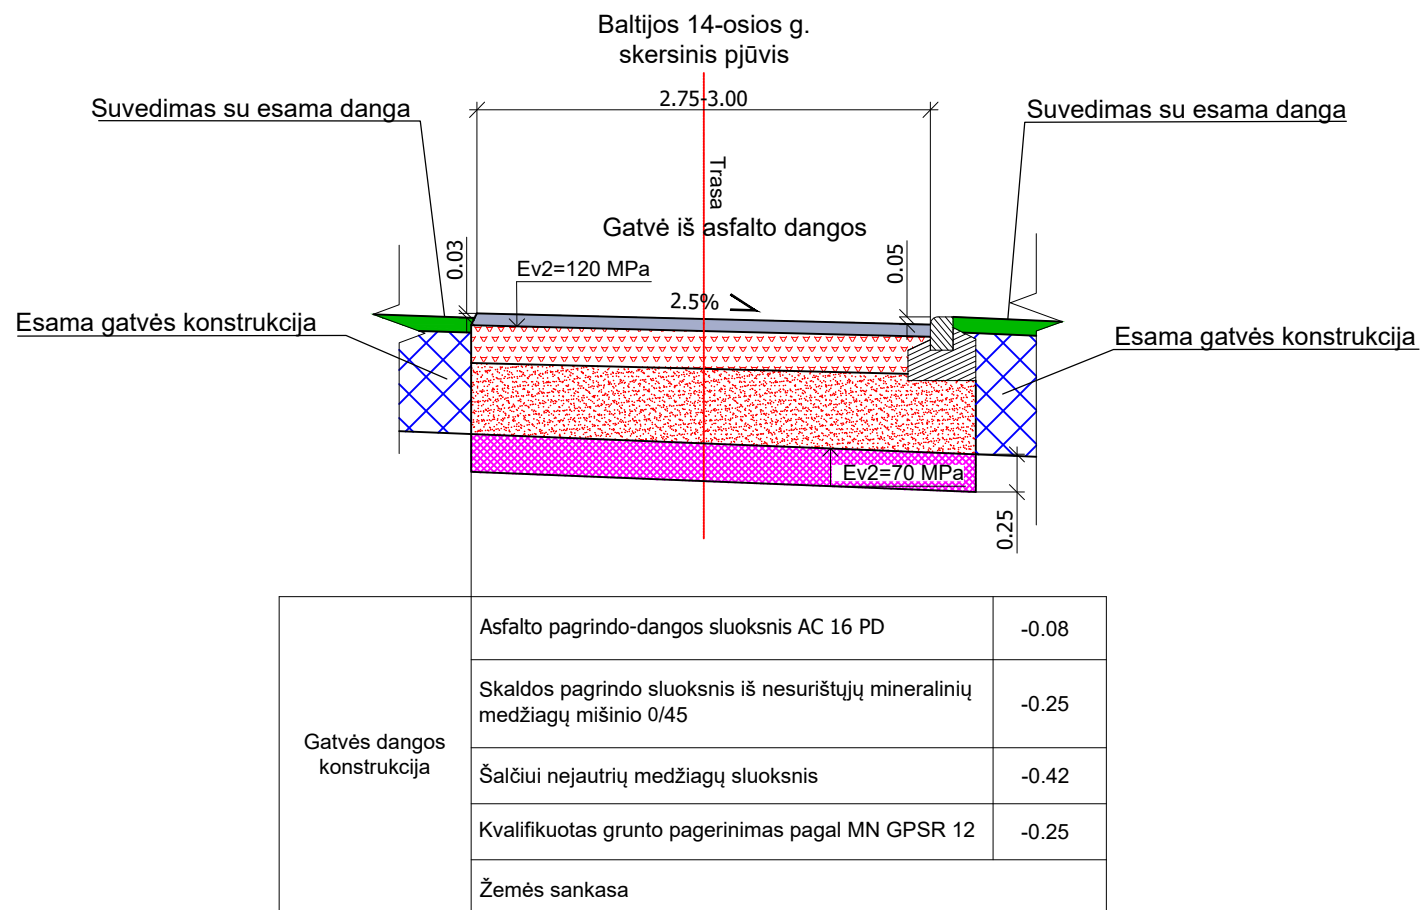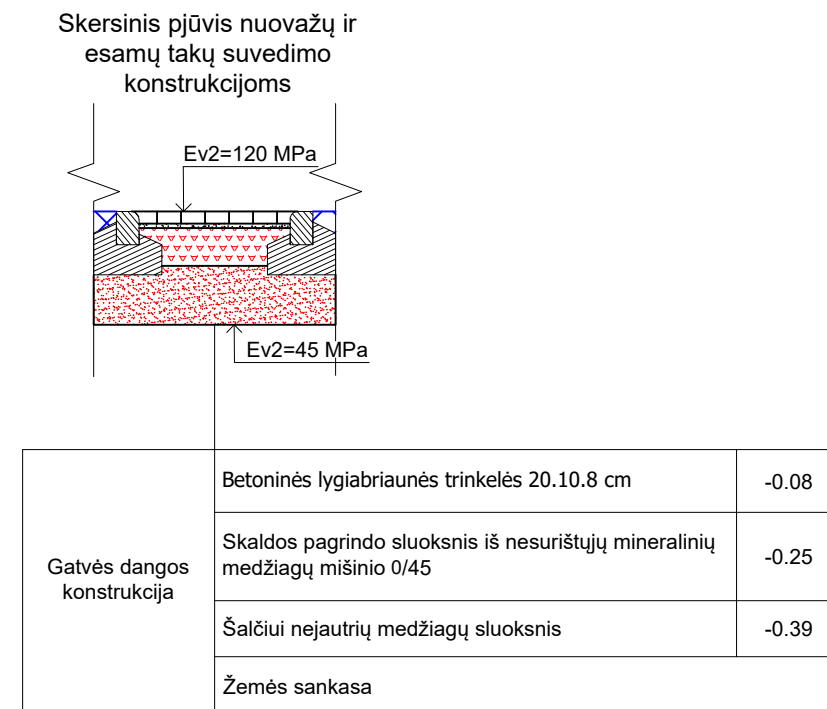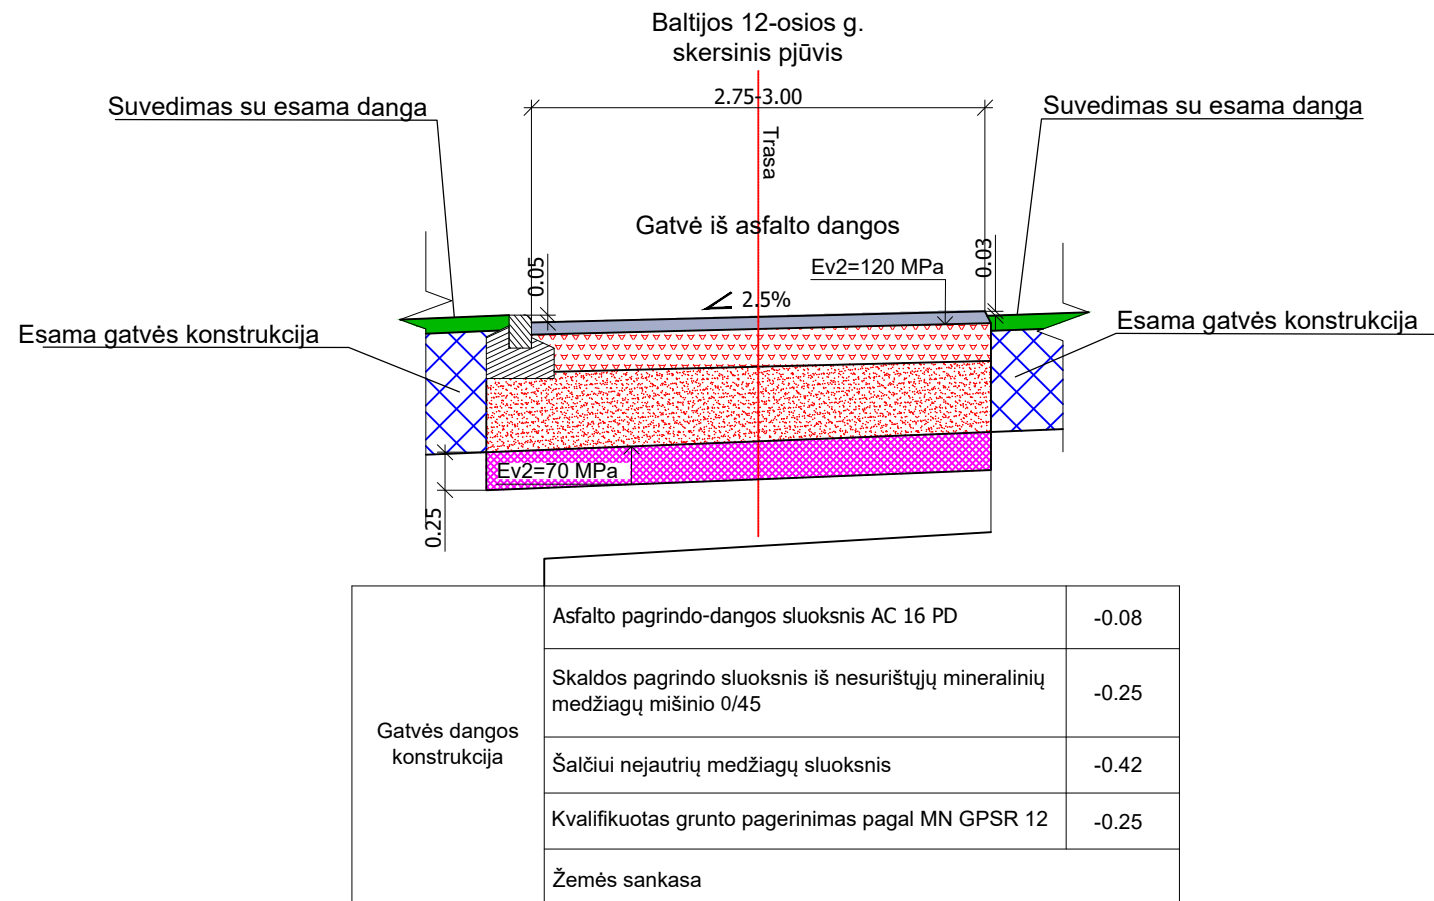

0	2023	PROJEKTINIAMS PASIŪLYMAMS		
Laida	Data	LAIDOS STATUSAS KEITIMO PRIEŽASTIS (JEI TAIKOMA)		
Kval. patv. dok. Nr.			KOMPLEKSAS/PROJEKTO PAVADINIMAS Sodų gatvių Klaipėdos mieste (Baltijos 12-oji g. ir Baltijos 14-oji g.) kapitalinis remontas ir lietaus nuotekų tinklų nauja statyba	
13931	SPV	Mindaugas Gaigalas	PROJEKTO DALIS	
23861	SPDV	Mindaugas Gaigalas	Projektiniai pasiūlymai	
	INŽ.	Laurynas Tarvydas		
			DOKUMENTO PAVADINIMAS	Laida
			Skersiniai pjūviai M1:50	0
LT	STATYTOJAS IR UŽSAKOVAS	Klaipėdos miesto savivaldybė	DOKUMENTO ŽYMUO	Lapas Lapų
			P23-03-KR-TDP-PP.B-03	1 1