



KLAIPĖDOS MIESTO SAVIVALDYBĖS ADMINISTRACIJOS DIREKTORIUS

ĮSAKYMAS DĖL ŽEMĖS SKLYPO KLAIPĖDOJE, UKMERGĖS G. 12, FORMAVIMO IR PERTVARKYMO PROJEKTO PATVIRTINIMO

Nr.
Klaipėda

Vadovaudamasis Lietuvos Respublikos vietos savivaldos įstatymo 29 straipsnio 8 dalies 2 punktu, Lietuvos Respublikos žemės ūkio ministro ir Lietuvos Respublikos aplinkos ministro 2004 m. spalio 4 d. įsakymu Nr. 3D-452/D1-513 „Dėl Žemės sklypų formavimo ir pertvarkymo projektų rengimo taisyklių patvirtinimo“ ir atsižvelgdamas į Nacionalinės žemės tarnybos prie Žemės ūkio ministerijos 2023 m. kovo 16 d. Žemės valdos projekto patikrinimo aktą Nr. FPA-1584-(8.30) Žemėtvarkos planavimo dokumentų rengimo informacinės sistemos paslaugoje Nr. ZSFP-112391:

1. Tvirtinu žemės sklypo Klaipėdoje, Ukmergės g. 12, formavimo ir pertvarkymo projektą (pridedami sprendinių brėžiniai, 3 lapai).

Planavimo tikslas – išterpusį valstybinės žemės plotą, kuriame negalima suformuoti racionalaus dydžio ir ribų žemės sklypo, sujungti su besiribojančiu žemės sklypu. Projekto rengimo organizatorius – Klaipėdos miesto savivaldybės administracijos direktorius. Projektą parengė Asta Taurosevičienė, kvalifikacijos pažymėjimo Nr. TPV 0091.

Planuojama teritorija – žemės sklypas Ukmergės g. 12, kadastro Nr. 2101/0002:780, plotas – 0,0559 ha. Sklypo pagrindinė naudojimo paskirtis – kita, naudojimo būdas – vienbučių ir dvibučių gyvenamųjų pastatų teritorijos; 0,0025 ha kitos paskirties laisvos valstybinės žemės plotas, kuriame nėra galimybės suformuoti atskiro žemės sklypo, savininkė – Lietuvos Respublika.

Pagal projektą naujai suformuoto žemės sklypo plotas – 0,0624 ha, pagrindinė žemės naudojimo paskirtis – kita, naudojimo būdas – vienbučių ir dvibučių gyvenamųjų pastatų teritorijos. Taikomos specialiosios žemės naudojimo sąlygos – skirstomųjų dujotiekių apsaugos zonos, vandens tiekimo ir nuotekų, paviršinių nuotekų tvarkymo apsaugos zonos, viešųjų ryšių tinklų elektroninių ryšių infrastruktūros apsaugos zonos, elektros tinklų apsaugos zonos, požeminio vandens vandenviečių apsaugos zonos.

2. N u s t a t a u, kad šiuo įsakymu patvirtintas projektas įsigalioja kitą dieną po įsakymo paskelbimo Žemėtvarkos planavimo dokumentų rengimo informacinės sistemos interneto svetainėje.

Šis įsakymas gali būti skundžiamas Lietuvos administracinių ginčų komisijos Klaipėdos apygardos skyriui arba Regionų apygardos administraciniam teismui, skundą (prašymą) paduodant bet kuriuose šio teismo rūmuose, per vieną mėnesį nuo šio įsakymo paskelbimo dienos.

Savivaldybės administracijos direktorius

Gintaras Neniškis

**Žemės sklypų formavimo projekto
sprendinių brėžinys**

PATVIRTINTA
Klaipėdos miesto savivaldybės
administracijos direktoriaus
20.....m.d. įsakymu Nr.


Iniciatorius (-ai): ***
Organizatorius: Klaipėdos miesto savivaldybė
Projekto rengėjas: ***
Žemės sklypo adresas: Klaipėdos apskr., Klaipėdos m. sav., Klaipėda, Ukmergės g. 12
Žemės sklypo (sklypų)
kadastro Nr.(plotas, ha): 2101/0002:0780 (0,0599ha)

Brėžinys sugeneruotas: 2023-01-11

Situacijos schema, lapų išdėstymas



ŽEMĖS SKLYPO UKMERGĖS G. 12, KLAIPĖDOJE FORMAVIMO IR PERTVARKYMO PROJEKTAS M 1:500
PAPILDOMAS SPRENDINIŲ BRĖŽINYS
 Formuojamos teritorijos bendras plotas 0.0624 ha

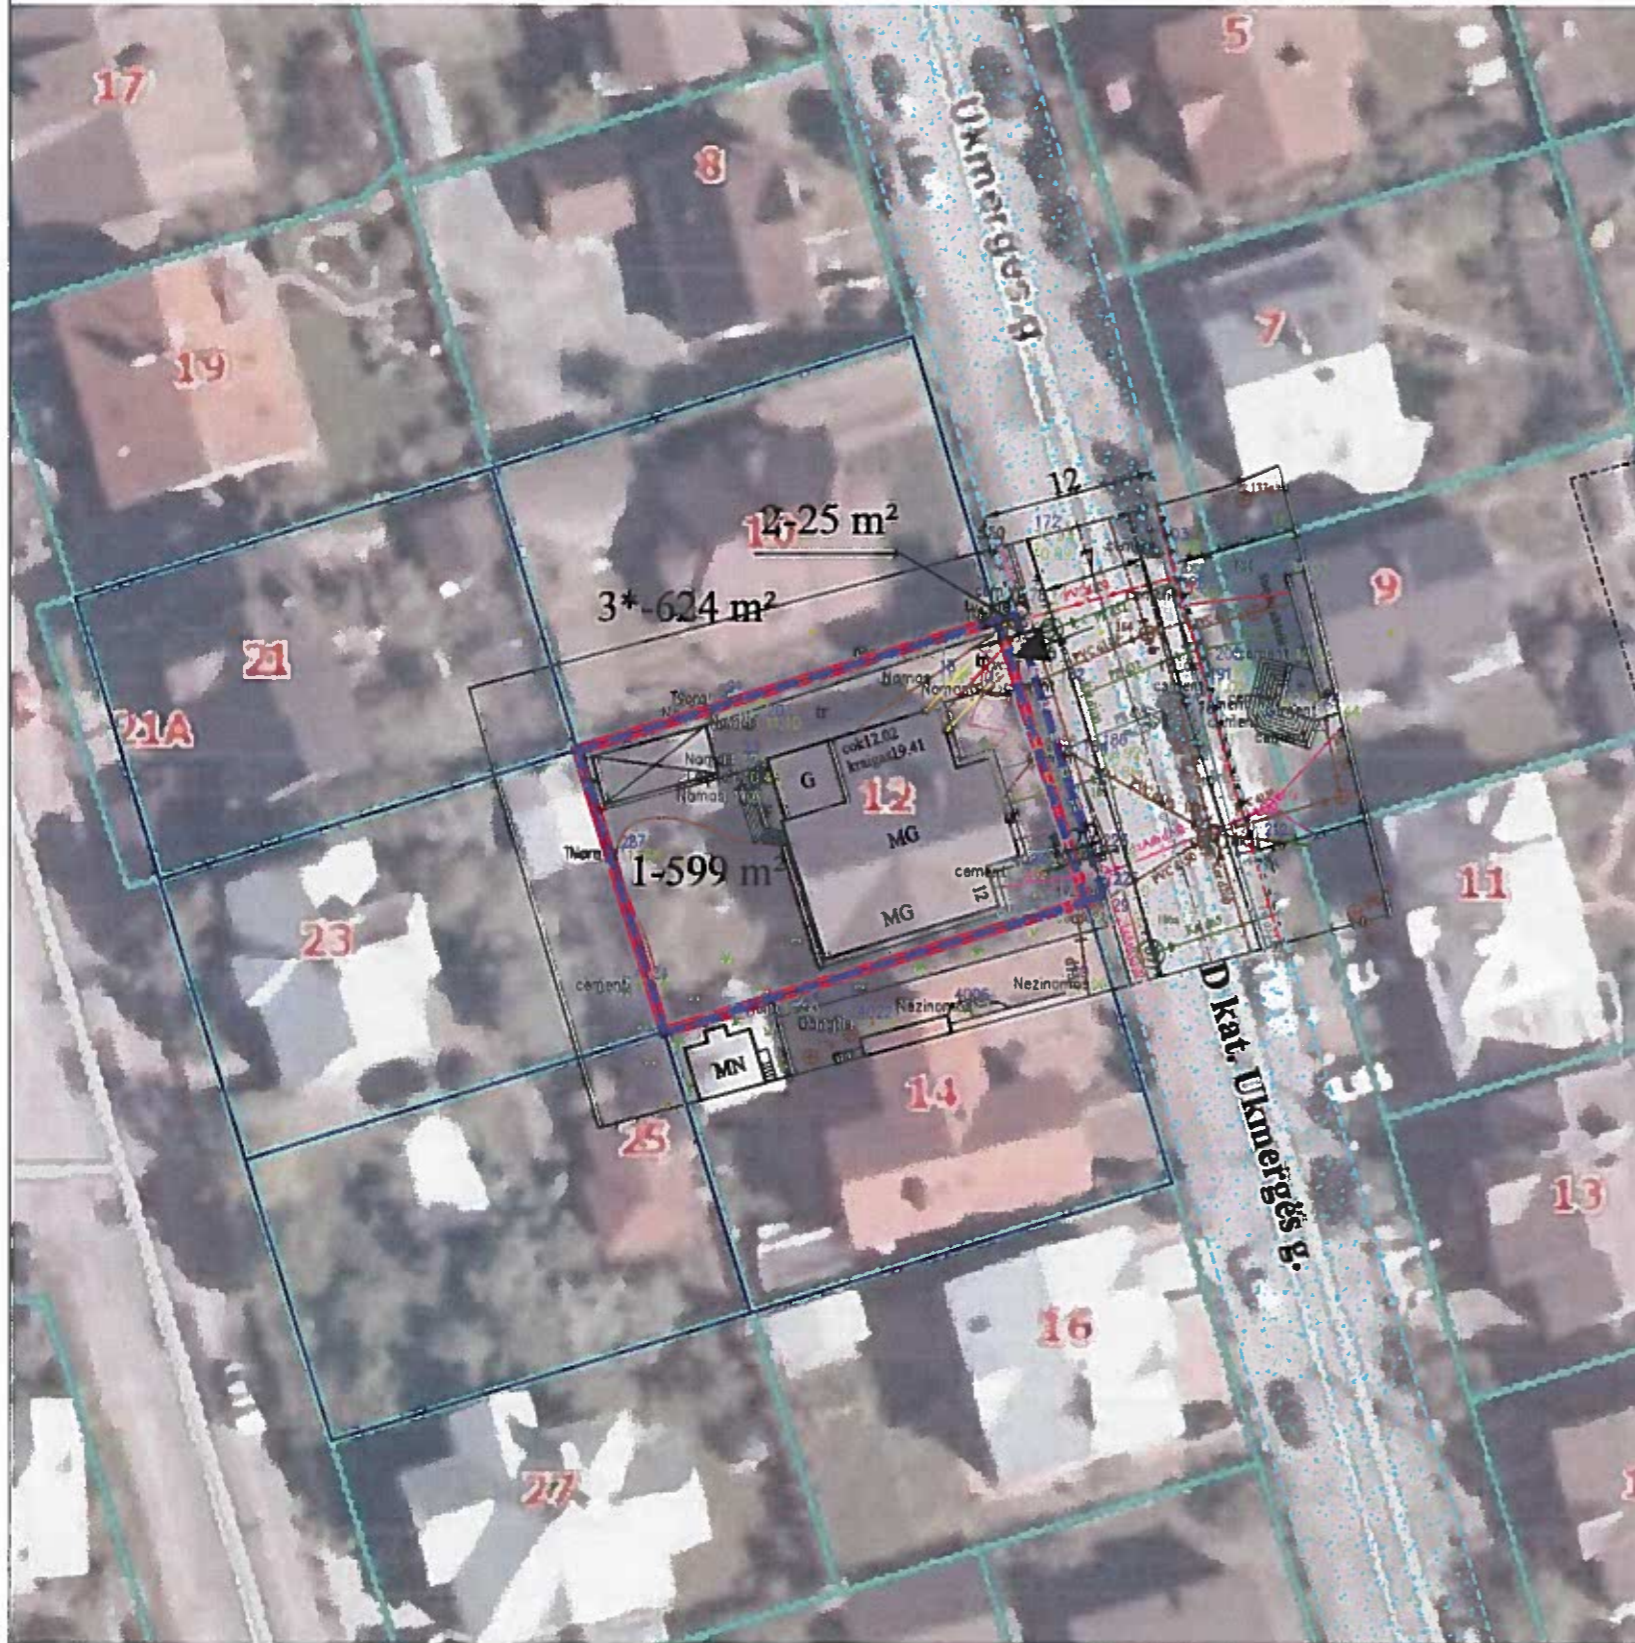

Topografinė nuotrauka iš Topografijos ir inžinerinės infrastruktūros informacinės sistemos duomenų, ORT10LT NŽT prie ŽŪM, 2018-2020.

Gatvė, Namų Nr.	UKMERGĖS G. 12							
Kaimas (miestelis)	-							
Seniūnija	-							
Miestas (rajonas)	KLAIPĖDOS M. SAV.							
Apskritis	KLAIPĖDOS							
Kadastro vietovė	KLAIPĖDOS M. K.V. 2101							
Žemės sklypo (sklypų) kadastro Nr.	Kadastro numeris							
	bloko Nr.			žemės sklypo Nr.				
	0	0	0	2	0	7	8	0

SUTARTINIAI ŽENKLAI			
Sutart. ženklo žymėjimas	Sutartinio ženklo aprašymas	Sutart. ženklo žymėjimas	Sutartinio ženklo aprašymas
[1-624 m²]	Formuojamų žemės sklypų ribos ir projektiniai numeriai	[---]	Esami ryšių tinklai
[red line]	Esamų žemės sklypų ribos	[---]	Esami buitinių nuotekų tinklai
[1-624 m²]	Suformuoto sklypo numeris Suformuoto sklypo plotas, m²	[---]	Esami vandentiekio tinklai
[blue line]	VĮ Registrų centras įregistruotų žemės sklypų ribos	[---]	Esami elektros tinklai
[dashed line]	Esama gatvės važiuojamoji dalis (asfaltas)	[---]	Esami lietaus nuotekų tinklai
[dotted line]	Ukmergės gatvės raudonųjų linijų ribos	[---]	Esami dujotiekio tinklai
[dotted line]	Gatvės ašinės linijos	[---]	Vandens tiekimo ir nuotekų, paviršinių nuotekų tvarkymo infrastruktūros apsaugos zonos
[white box]	Esami pastatai	[---]	Viešųjų ryšių tinklų elektroninių ryšių infrastruktūros apsaugos zonos
[blue box]	Ukmergės gatvės statinio unikalus Nr. 4400-2399-7842 ribos	[---]	Elektros tinklų apsaugos zonos
		[---]	Skirstomųjų dujotiekių apsaugos zonos
		[←]	[važiavimas/ išvažiavimas, cismo kryptis]

Skil.Nr.	plotas	pagrindinė žemės naudojimo paskirtis, naudojimo būdas
2	0.0025 ha	Kita, vienbučių ir dvibučių gyvenamųjų pastatų teritorijos
3*	0.0624 ha	Kita, vienbučių ir dvibučių gyvenamųjų pastatų teritorijos

* - žemės sklypas suformuotas sujungus esamų sklypų Nr. 1 (Ukmergės g. 12) su žemės sklypu Nr. 2 suformuotu įsiterpusioje laisvoje valstybinėje žemėje.

PATVIRTINTA
 Klaipėdos miesto savivaldybės administracijos direktoriaus
 20.....m.d. įsakymu Nr.

Skil.Nr.	Specialioji žemės naudojimo sąlyga	plotas
2	Skirstomųjų dujotiekių apsaugos zonos (III sk., 6)	0.0005 ha
	Vandens tiekimo ir nuotekų, paviršinių nuotekų tvarkymo infrastruktūros apsaugos zonos (III sk., 10)	0.0019 ha
	Elektros tinklų apsaugos zonos (III sk., 4)	0.0003 ha
	Viešųjų ryšių tinklų elektroninių ryšių infrastruktūros apsaugos zonos (III sk., 11)	0.0025 ha
3*	Požeminio vandens vandenviečių apsaugos zona (VI sk., 11)	0.0025 ha
	Skirstomųjų dujotiekių apsaugos zonos (III sk., 6)	0.0018 ha
	Vandens tiekimo ir nuotekų, paviršinių nuotekų tvarkymo infrastruktūros apsaugos zonos (III sk., 10)	0.0063 ha
	Elektros tinklų apsaugos zonos (III sk., 4)	0.0016 ha
	Viešųjų ryšių tinklų elektroninių ryšių infrastruktūros apsaugos zonos (III sk., 11)	0.0055 ha
	Požeminio vandens vandenviečių apsaugos zona (VI sk., 11)	0.0624 ha

* - žemės sklypas suformuotas sujungus esamų sklypų Nr. 1 (Ukmergės g. 12) su žemės sklypu Nr. 2 suformuotu įsiterpusioje laisvoje valstybinėje žemėje.

A. Taurosevičienės individuali veikla (Nr. 938392).				PROJEKTAS Žemės sklypo Ukmergės g. 12, Klaipėdos mieste formavimo ir pertvarkymo projektas (ZSFP - 112391)			
Atestato Nr.				BRĖŽINYS			
0091	TPV	A. Taurosevičienė	2022	PAPILDOMAS SPRENDINIŲ BRĖŽINYS		MASTELIS	LAIDA
						1:500	0
ETAPAS				BRĖŽINIO NUMERIS			
PLANAVIMO ORGANIZATORIUS				LAPAS			
ZSFP				LAPŲ			
Klaipėdos miesto savivaldybės administracijos direktorius				ZSFP-22.10-001			
						1	1

DETALŪS METADUOMENYS

Dokumento sudarytojas (-ai)	Klaipėdos miesto savivaldybė 188710823, Liepų g. 11, LT-91502, Klaipėda
Dokumento pavadinimas (antraštė)	DĖL ŽEMĖS SKLYPO KLAIPĖDOJE, UKMERGĖS G. 12, FORMAVIMO IR PERTVARKYMO PROJEKTO PATVIRTINIMO
Dokumento registracijos data ir numeris	2023-03-17 Nr. AD2-361
Dokumento gavimo data ir dokumento gavimo registracijos numeris	–
Dokumento specifikacijos identifikavimo žymuo	ADOC-V1.0
Parašo paskirtis	Pasirašymas
Parašą sukūrusio asmens vardas, pavardė ir pareigos	Gintaras Neniškis, Savivaldybės administracijos direktorius, SAVIVALDYBĖS ADMINISTRACIJOS DIREKTORIUS
Sertifikatas išduotas	GINTARAS NENIŠKIS, Klaipėdos miesto savivaldybės administracija LT
Parašo sukūrimo data ir laikas	2023-03-17 15:35:54 (GMT+02:00)
Parašo formatas	XAdES-T
Laiko žymoje nurodytas laikas	2023-03-17 15:36:03 (GMT+02:00)
Informacija apie sertifikavimo paslaugų teikėją	ADIC CA-B, Asmens dokumentu israsymo centras prie LR VRM LT
Sertifikato galiojimo laikas	2022-05-24 09:43:00 – 2025-05-23 09:43:00
Informacija apie būdus, naudotus metaduomenų vientisumui užtikrinti	"Registravimas" paskirties metaduomenų vientisumas užtikrintas naudojant "RCSC IssuingCA, VI Registru centras - i.k. 124110246 LT" išduotą sertifikatą "Dokumentų valdymo sistema Avilys, Klaipėdos miesto savivaldybės administracija, i.k. 188710823 LT", sertifikatas galioja nuo 2021-12-20 12:35:17 iki 2024-12-19 12:35:17
Pagrindinio dokumento priedų skaičius	1
Pagrindinio dokumento pridedamų dokumentų skaičius	–
Priedamo dokumento sudarytojas (-ai)	–
Priedamo dokumento pavadinimas (antraštė)	–
Priedamo dokumento registracijos data ir numeris	–
Programinės įrangos, kuria naudojantis sudarytas elektroninis dokumentas, pavadinimas	Dokumentų valdymo sistema Avilys, versija 3.5.59
Informacija apie elektroninio dokumento ir elektroninio (-ių) parašo (-ų) tikrinimą (tikrinimo data)	Atitinka specifikacijos keliamus reikalavimus. Visi dokumente esantys elektroniniai parašai galioja (2023-03-17 15:40:30)
Paieškos nuoroda	–
Papildomi metaduomenys	Nuorašą suformavo 2023-03-17 15:40:31 Dokumentų valdymo sistema Avilys