


PATALPOS PLANAS

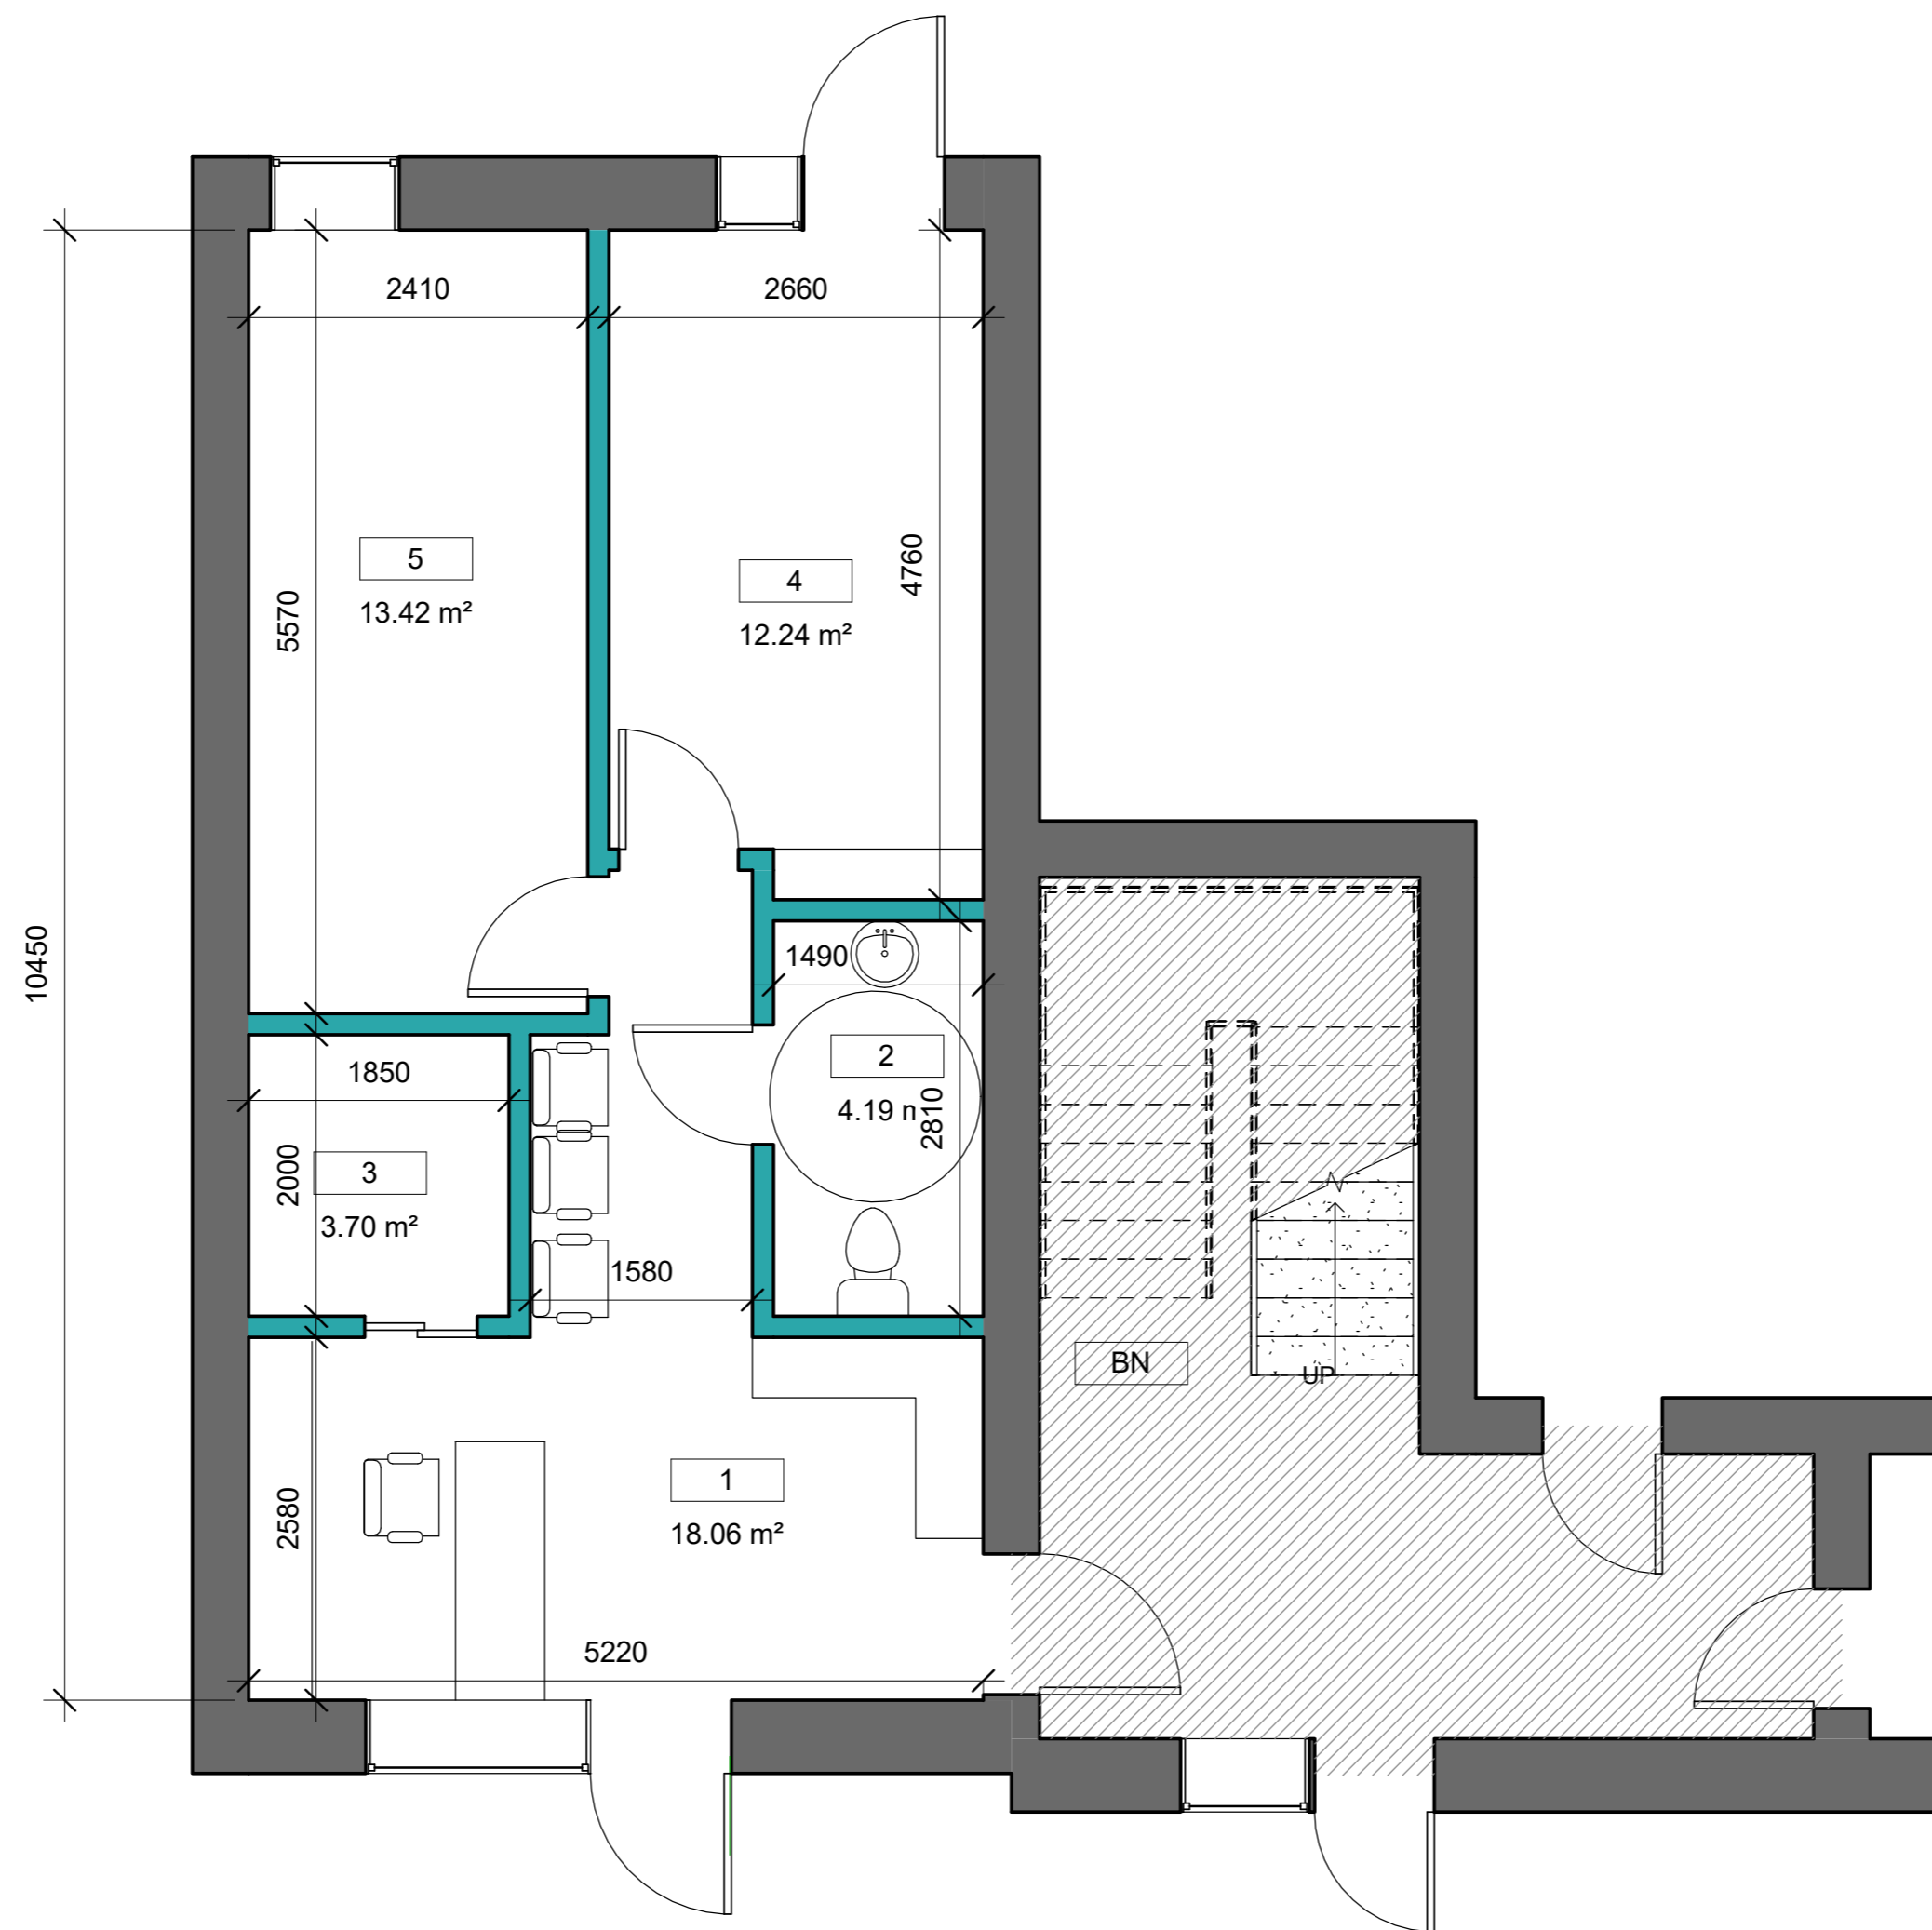

Patalpų plotų lentelė		
Nr.	Patalpa	Plotas
1	Recepcija	18.06 m ²
2	Sanitarinis mazgas	4.19 m ²
3	Pagalbinė patalpa	3.70 m ²
4	Kabinetas	12.24 m ²
5	Kabinetas	13.42 m ²
		51.61 m ²

UAB "ARCHITEKTAI IR KO"				OBJEKTAS Gyvenamosios paskirties [butų] patalpos keitimo į medicinos paskirties [gydymo] patalpas, Kretingos g. 179A-19, Klaipėdoje, projektas	
KONTAKTAI El. paštas: info@archico.lt Adresas: K. Donelaičio g. 14-1, Klaipėda, tel.: 867219144				BRĖŽINYS PATALPOS PLANAS	
A 329 MK 001627	PVPD ARCH.	REMIGIJUS PETRAUSKAS GIEDRĖ ELEKŠIENĖ		M 1 : 50	LAIDA
STADIJA STATYTOJAS T.K.				BRĖŽINIO ŽYMUO ARCHICO22-06-PK-TDP A101	
				LAPAS	LAPŲ