






KOMPLEKSAS	(23- 01)-02
UŽSAKOVAS	KLAIPĖDOS MIESTO SAVIVALDYBĖS ADMINISTRACIJA
STATYBOS VIETA	KLAIPĖDA, SVAJONĖS G.
PROJEKTO PAVADINIMAS	SVAJONĖS G. (ATKARPA NUO SVAJONĖS G. 19 IKI SVAJONĖS G. 23) KLAIPĖDOS MIESTE, REKONSTRUKCIJOS IR PAVIRŠINIŲ NUOTEKŲ TINKLŲ NAUJOS STATYBOS PROJEKTAS
STATINIO KATEGORIJA	NEYPATINGASIS STATINYS
STATYBOS RŪŠIS	REKONSTRAVIMAS, NAUJA STATYBA
PROJEKTO DALIS	SUSISIEKIMAS, LIETAUS NUOTEKŲ TINKLAI
PROJEKTO RENGIMO ETAPAS	PROJEKTINIAI PASIŪLYMAI
TOMAS	I

PAREIGOS	PAVARDĖ	PARAŠAS
DIREKTORIUS	V. STUKAS	
PROJEKTO VADOVAS	V. MATULEVIČIUS (At.Nr. 32198)	
PROJEKTO DALIES VADOVAS	A.P.PARAŽINSKAS ( At.Nr. 40672)	

## Projekto dalies sudėties žiniaraštis

Brėž. Nr.	Lapų sk.	Laida	Brėžinio pavadinimas
			<i>A. Tekstinė dalis</i>
(23-01)-02-PP-S.PDSŽ	1	0	<i>Projekto dalies sudėties žiniaraštis.</i>
(23-01)-02-PP-S.AR	2	0	<i>Aiškinamasis raštas.</i>
			<i>B. Grafinė dalis</i>
(23-01)-02-PP-S.B-TP	1	0	<i>Trasos planas. M 1:500.</i>

0	2023-01	Statybos leidimui, konkursui		
Laida	Išleidimo data	Laidos statusas. Keitimo priežastis (jei taikoma)		
KVAL. PAT.D OK.NR	 Medstatyba	UAB "MEDSTATYBA" ATEITIES G. 10. 08303 VILNIUSTEL: +370 5 2613796		STATINIO PAVADINIMAS Svajonės g. (atkarpa nuo Svajonės g. 19 iki Svajonės g. 23) Klaipėdos mieste rekonstravimo ir paviršinių nuotekų tinklų naujos statybos projektas
32198	PV	Vytautas Matulevičius		Laida
40672	PDV	Adas P. Paražinskas		0
LT	STATYTOJAS IR (ARBA) UŽSAKOVAS Klaipėdos miesto savivaldybės administracija		DOKUMENTO ŽYMUO (23-01)-02-PP-S.PDSŽ	Lapas 1
				Lapų 1




# AIŠKINAMASIS RAŠTAS

## Įvadas

1. Svajonės g. (atkarpa nuo Svajonės g. 19 iki Svajonės g. 23) Klaipėdos mieste rekonstravimo ir paviršinių nuotekų tinklų naujos statybos projekto projektinių pasiūlymų sprendinius paruošė UAB "Medstatyba" pagal Klaipėdos miesto savivaldybės administracijos sudaryta pirminę techninę užduotį ir Klaipėdos miesto bendrojo plano sprendinius, ir kitus aktualius teisnius reglamentus.
2. Projektiniai pasiūlymai paruošti Lietuvos koordinacinių ir LAS 07 aukščių sistemose.
3. Statinys yra susisiekimo komunikacijų inžinerinis statinys, pagrindinė statinio naudojimo paskirtis yra susisiekimo.
4. Statybos rūšis yra rekonstravimas ir nauja statyba.


## Projektiniai sprendiniai

5. Koordinacinių sistema – Lietuvos, aukščių sistema – LAS 07.
6. Rekonstruojamo statinio ilgis yra 53 m ir vieta yra Klaipėdos mieste prie Svajonės g. 19 ir Svajonės g. 23 adresų.
7. Gatvės sprendiniai: gatvės kategorija numatoma D, projektuojama nauja dangos konstrukcija; Numatoma dviejų 2,75 m pločio eismo juostų 5,5 m pločio važiuojamoji dalis su dvipusiu eismo organizavimu, su pakeltu bortu ties vienoje pusėje 1,00 m pločio šonine skiriamąja juosta ir 1,80 m pločio pėsčiųjų taku ir priešingoje pusėje su nuleistu bortu; Visoje gatvės atkarpoje numatomas 30 km/h greitis.
8. Planuojamas naujas uždaro paviršinio vandens surinkimo lietaus nuotekų sistemos statinys susisiekimo statinyje. Lietaus nuotekų tinklai bus tikslinami techninio darbo metu.
9. Šiuo projektu statinyje numatoma įrengti naują gatvės apšvietimą.

0	2023-01	Statybos leidimui, konkursui				
Laida	Išleidimo data	Laidos statusas. Keitimo priežastis (jei taikoma)				
KVAL. PAT.D OK.NR	 Medstatyba	UAB "MEDSTATYBA" ATEITIES G. 10. 08303 VILNIUSTEL: +370 5 2613796	STATINIO PAVADINIMAS Svajonės g. (atkarpa nuo Svajonės g. 19 iki Svajonės g. 23) Klaipėdos mieste rekonstravimo ir paviršinių nuotekų tinklų naujos statybos projektas			
32198	PV	Vytautas Matulevičius		DOKUMENTO PAVADINIMAS	Laida	
40672	PDV	Adas P. Paražinskas		Aiškinamasis raštas	0	
LT	STATYTOJAS IR (ARBA) UŽSAKOVAS Klaipėdos miesto savivaldybės administracija		DOKUMENTO ŽYMUO (23-01)-02-PP-S.AR		Lapas 1	Lapų 2

10. Numatomos apsaugos zonos: nuo pastatų, tvorų, medžių, kelio ženklų, bortų ir kitos infrastruktūros 0,5 m apsaugos zona.
11. Vandens telkinių, vandenviečių, gręžinių pakrantės apsaugos arba sanitarinės apsaugos juostos bei zonos nebus pažeistos.

DOKUMENTO ŽYMUO	Lapas	Lapų	Laida
(23-01)-02-PP-S.AR	2	2	0

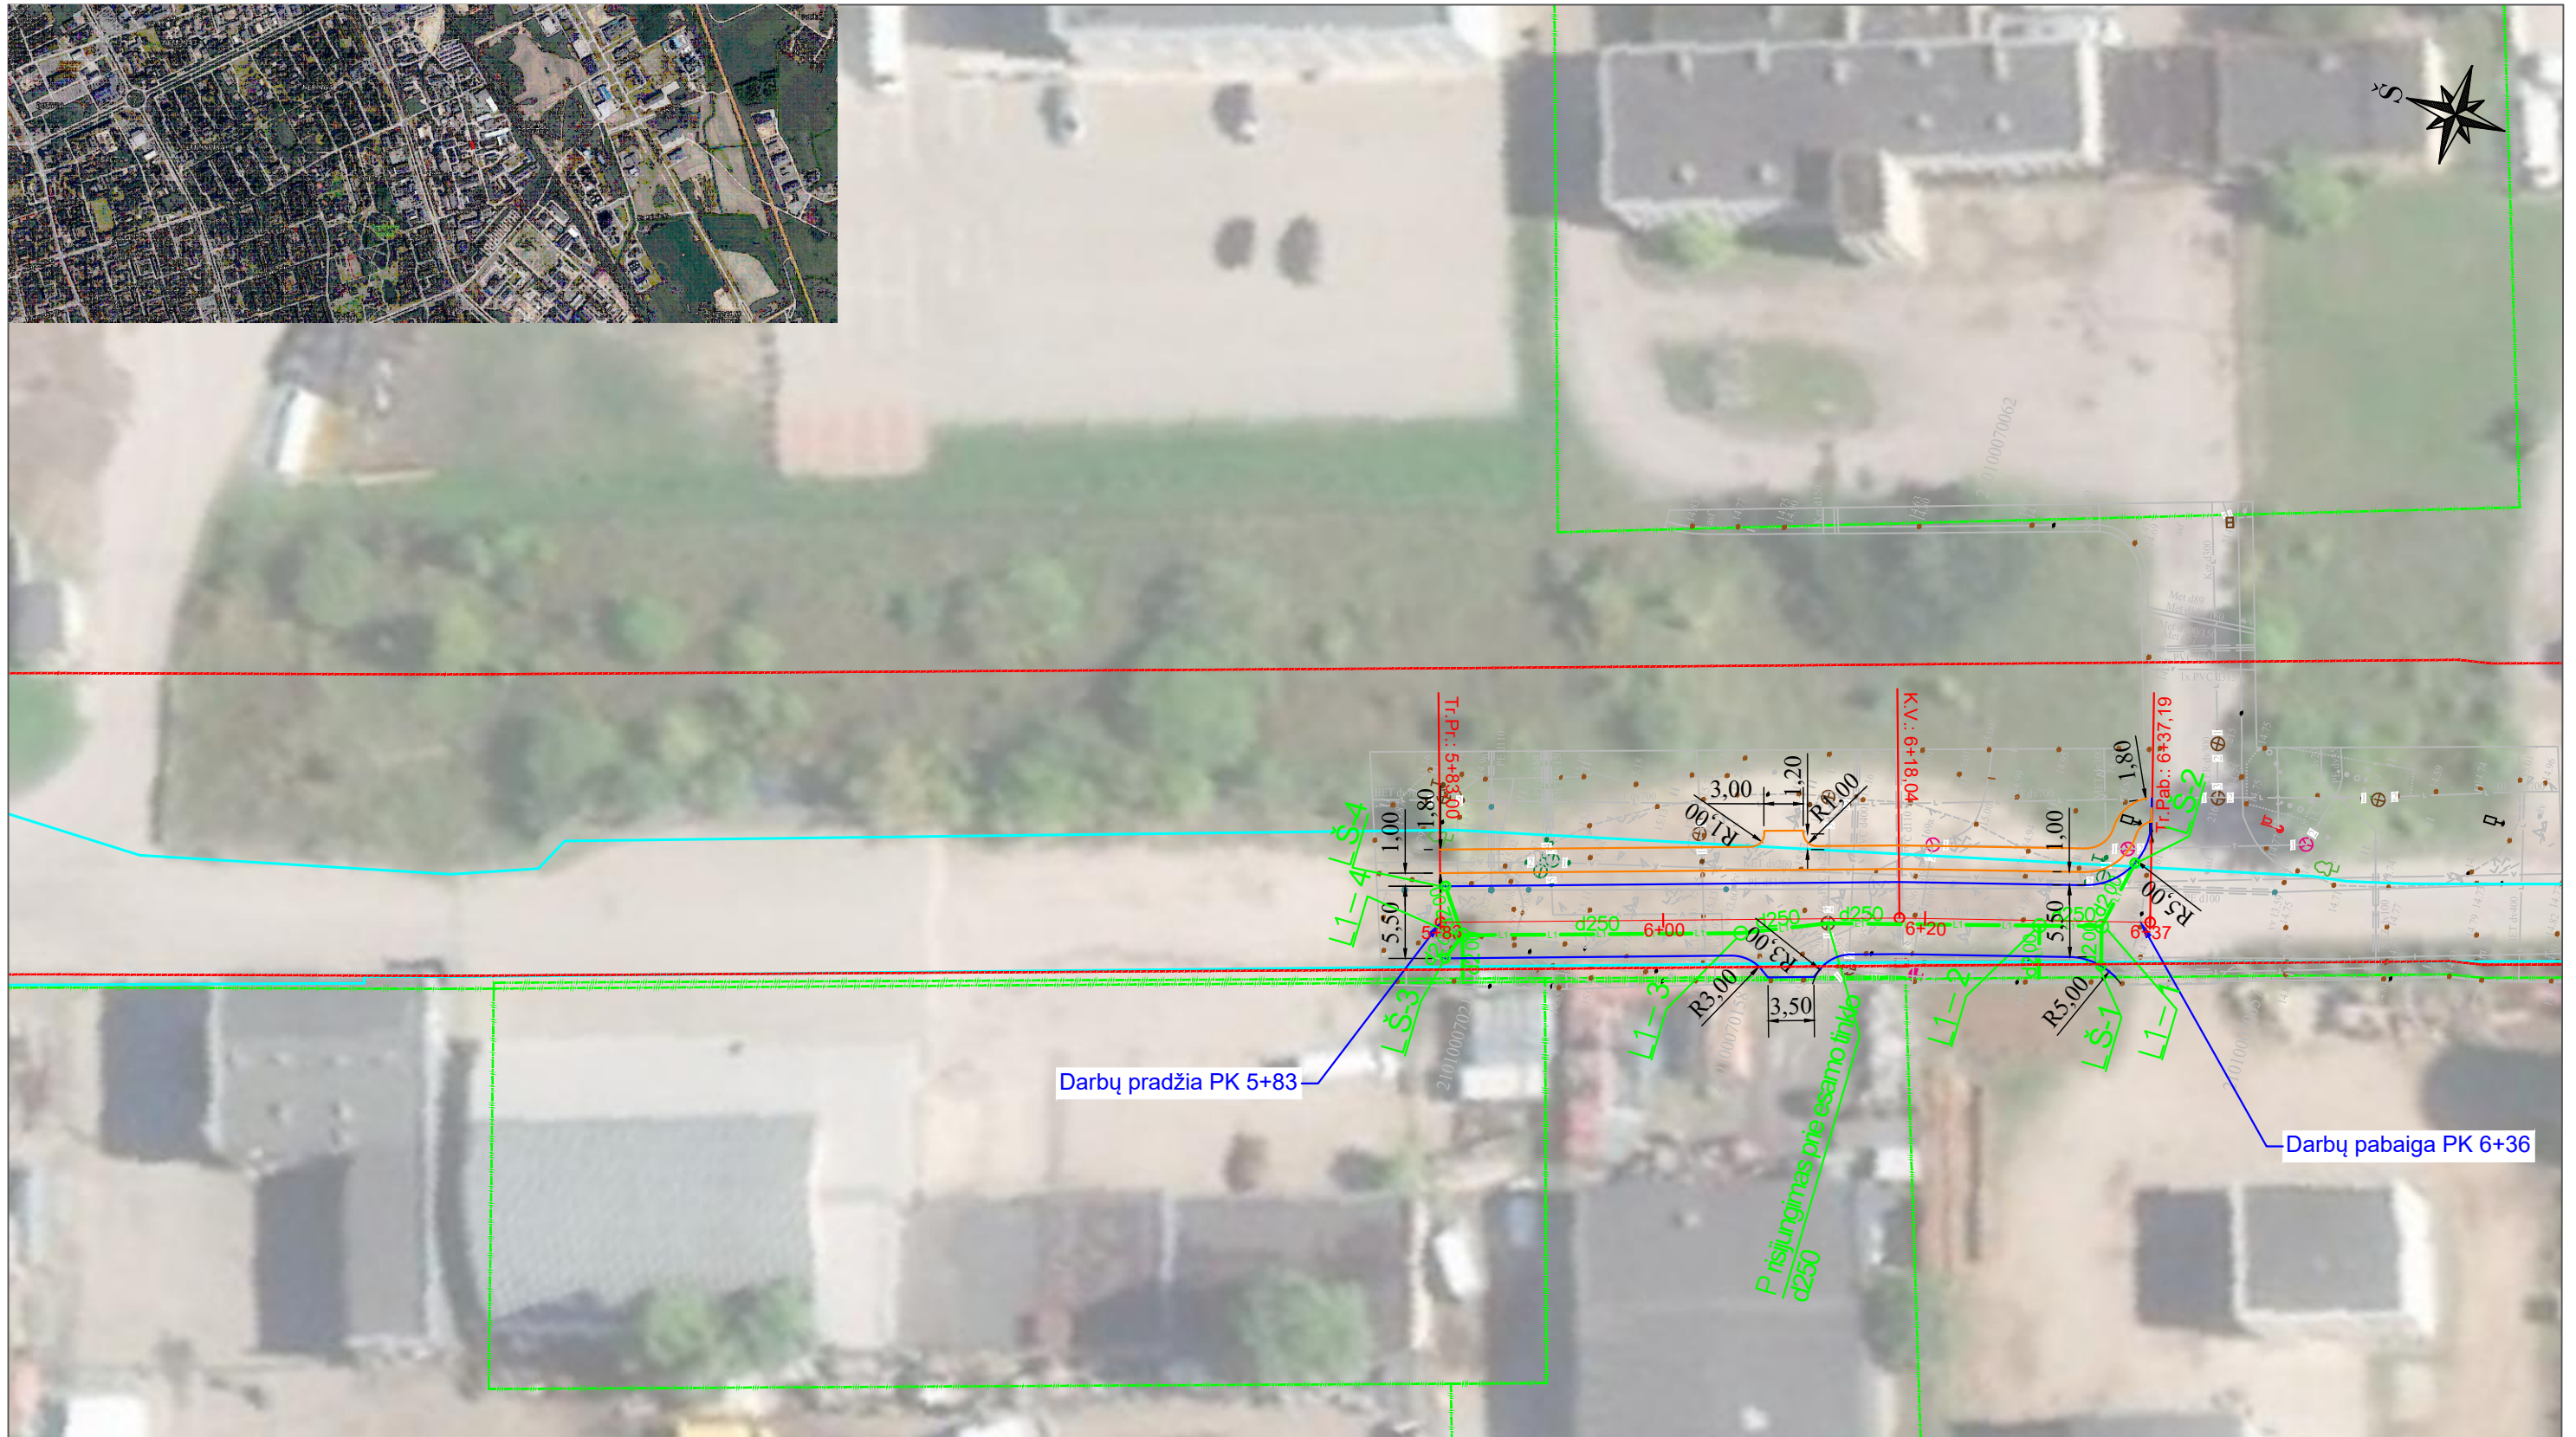

0	2023-01	Statybos leidimui, konkursui
LAIDA	IŠLEIDIMO DATA	LAIDOS STATUSAS. KEITIMO PRIEŽASTIS (JEI TAIKOMA)
KVAL. PATV. DOK.NR	UAB "MEDSTATYBA" ATEITIES G. 10. 08303 VILNIUS TEL: +370 5 2613796	STATINIO PROJEKTO PAVADINIMAS Svajonės g. (atkarpa nuo Svajonės g. 19 iki Svajonės g. 23) Klaipėdos mieste rekonstravimo ir paviršinių nuotekų tinklų naujos statybos projektas
32198	PV VYTAUTAS MATULEVIČIUS	STATINIO NUMERIS IR PAVADINIMAS, DOKUMENTO PAVADINIMAS
40672	PDV ADAS PAULIUS PARAŽINSKAS	Trasos planas. M 1:500
LT	STATYTOJAS IR (ARBA) UŽSAKOVAS Klaipėdos miesto savivaldybės administracija	DOKUMENTO ŽYMUO 23-01-02-PP-S.B-TP
		LAPAS LAPŲ 1 1