


Planas  
M 1:1000

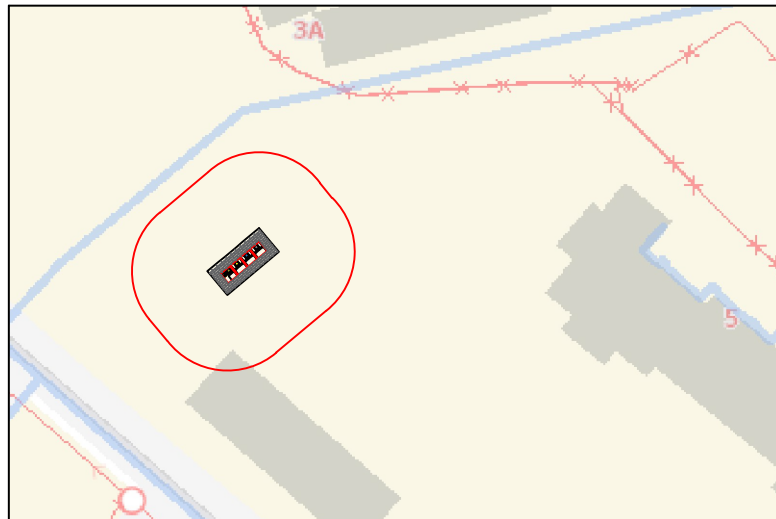

10 metrų atstumas

Planas  
M 1:200


Vietovės nuotrauka



Objekto vieta žemėlapyje



Sutartiniai žymėjimai

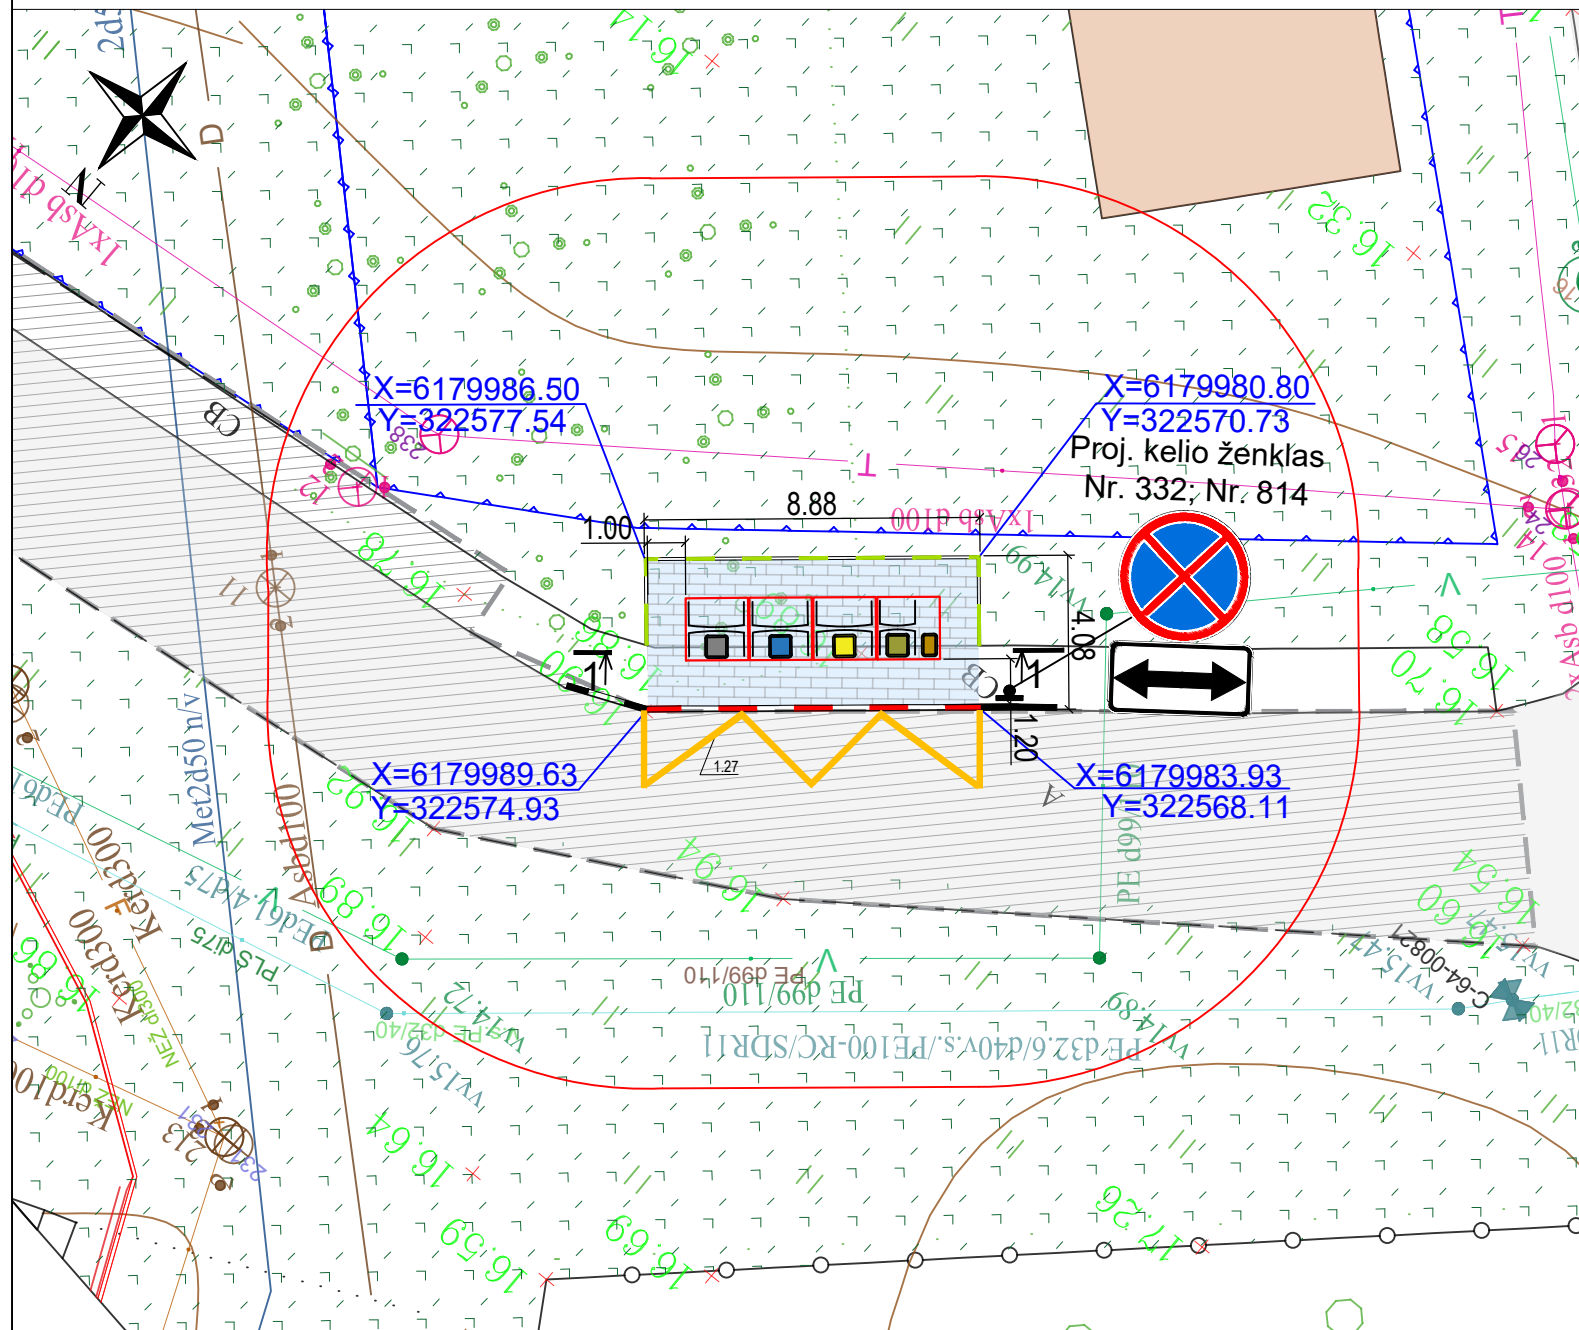

- Projektuojama betoninių trinkelų danga 200 x 100 x 80 mm
- Mišrioms komunalinėms atliekoms skirtas konteineris
- Popierinėms ir kartono pakuotėms ir pakuočių atliekoms skirta konteinerio dalis
- Stiklo pakuotėms ir pakuočių atliekoms skirta konteinerio dalis
- Plastikinėms ir metalinėms pakuotėms ir pakuočių atliekoms skirta konteinerio dalis
- Maisto/virtuvės atliekoms skirta konteinerio dalis
- Registruoti sklypai
- Betoniniai bordiūrai GR 100x22x15, h=0...0.15 m
- Betoniniai bordiūrai GR 100x22x15, h=0 m
- Vejos bordiūrai, JB 100x20x8
- Esamas pastatas
- Esama veja
- Esama asfalto danga
- Horizontalusis ženklavimas
- Kelio ženklo pastatymo vieta

0	2023-05	STATYBOS LEIDIMUI, KONKURSUI IR STATYBAI			
LAIDA	DATA	LAIDOS STATUSAS. KEITIMO PRIEŽASTIS (JEI TAIKOMA)			
KVAL. PATV. DOK. NR.			STATINIO PROJEKTO PAVADINIMAS Antžeminių konteinerių aikštelių Klaipėdoje (kartu perkama: projektavimas; darbai ir konteineriai) įrengimo darbai, Preliminarus kiekis - 40 vnt. aikštelių.		
35181	SPV	A. Potapova	STATINIO NUMERIS IR PAVADINIMAS Kitos paskirties inžinerinio statinio - antžeminės komunalinių atliekų urinkimo konteinerių aikštelės, prie Rūko g. 5, Klaipėdos mieste, supaprastintas statybos projektas		
25876	SPDV	V. Davydenko			
	TECH.	L. Zajančauskaitė			
			DOKUMENTO PAVADINIMAS Aikštelės Nr. 15 prie Rūko g. 5, Klaipėdos mieste, planas M 1:200	LAIDA	0
LT	STATYTOJAS IR (ARBA) UŽSAKOVAS UAB "Klaipėdos regiono atliekų tvarkymo centras" Liepų g. 15, LT-92138 Klaipėda		DOKUMENTO ŽYMUO 8887-15-SPP-PP.B-01	LAPAS	LAPŲ
				1	1