



Planas
M 1:1000

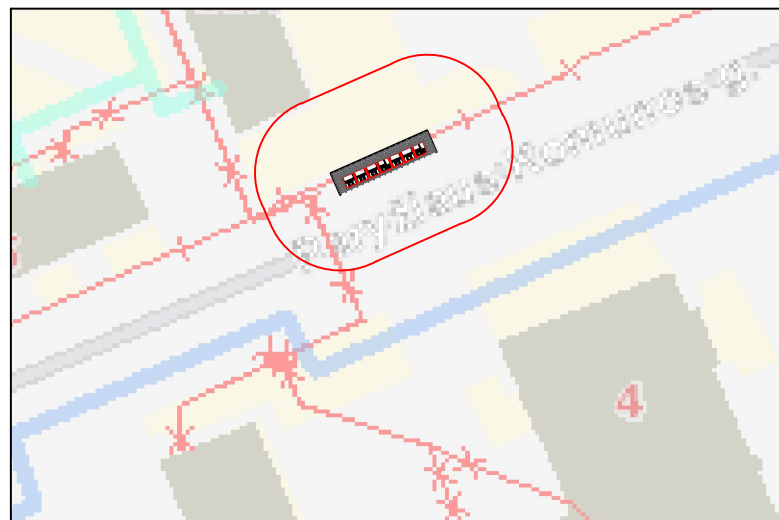

Vietovės nuotrauka

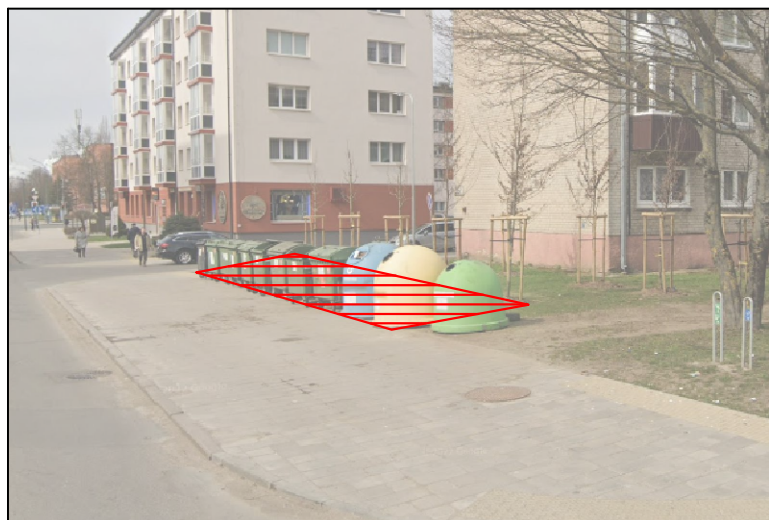


Objekto vieta žemėlapyje







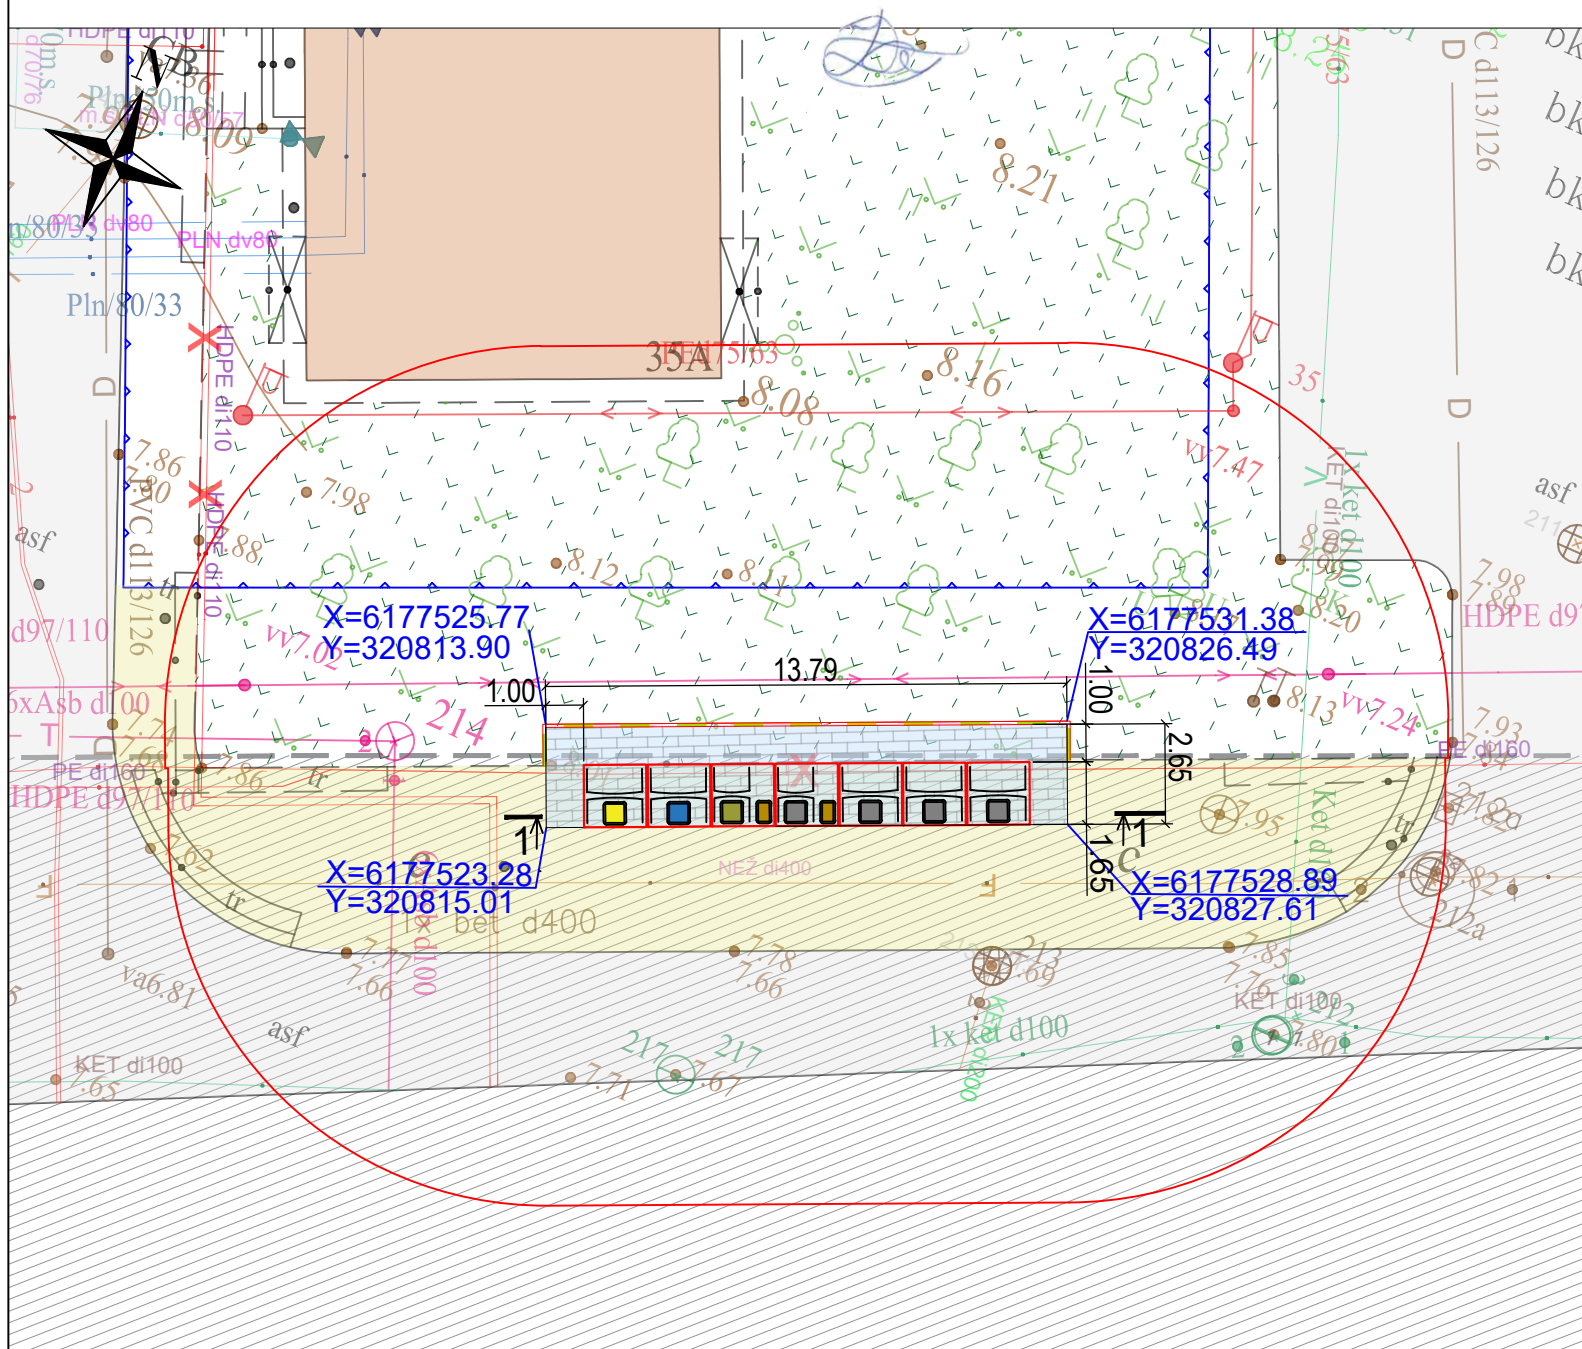




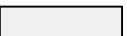



10 metrų atstumas

Planas
M 1:200



Sutartiniai žymėjimai

-  Projektuojama betoninių trinkelų danga 200 x 100 x 80 mm
-  Mišrioms komunalinėms atliekoms skirtas konteineris
-  Popierinėms ir kartono pakuotėms ir pakuočių atliekoms skirta konteinerio dalis
-  Stiklo pakuotėms ir pakuočių atliekoms skirta konteinerio dalis
-  Plastikinėms ir metalinėms pakuotėms ir pakuočių atliekoms skirta konteinerio dalis
-  Maisto/virtuvės atliekoms skirta konteinerio dalis
-  Registruoti sklypai
-  Vejos bordiūrai, JB 100x20x8
-  Esamas pastatas
-  Esama veja
-  Esama trinkelų danga
-  Esama asfalto danga

0	2023-05	STATYBOS LEIDIMUI, KONKURSUI IR STATYBAI	
LAIDA	DATA	LAIDOS STATUSAS. KEITIMO PRIEŽASTIS (JEI TAIKOMA)	
KVAL. PATV. DOK. NR.			STATINIO PROJEKTO PAVADINIMAS Antžeminių konteinerių aikštelių Klaipėdoje (kartu perkama: projektavimas; darbai ir konteineriai) įrengimo darbai, Preliminarus kiekis - 40 vnt. aikštelių.
			STATINIO NUMERIS IR PAVADINIMAS Kitos paskirties inžinerinio statinio - antžeminės komunalinių atliekų surinkimo konteinerių aikštelės prie Taikos pr. 35A, Klaipėdos mieste, supaprastintas statybos projektas
35181	SPV	A. Potapova	<i>A. Potapova</i>
25876	SPDV	V. Davydenko	
	TECH.	L. Zajančauskaitė	<i>L. Zajančauskaitė</i>
DOKUMENTO PAVADINIMAS Aikštelės Nr. 18 Taikos pr. 35A, Klaipėdos mieste, planas M 1:200		LAIDA 0	
LT	STATYTOJAS IR (ARBA) UŽSAKOVAS UAB "Klaipėdos regiono atliekų tvarkymo centras" Liepų g. 15, LT-92138 Klaipėda		DOKUMENTO ŽYMUO 8887-18-SPP-PP.B-01
		LAPAS 1	LAPŲ 1