


Planas
M 1:1000

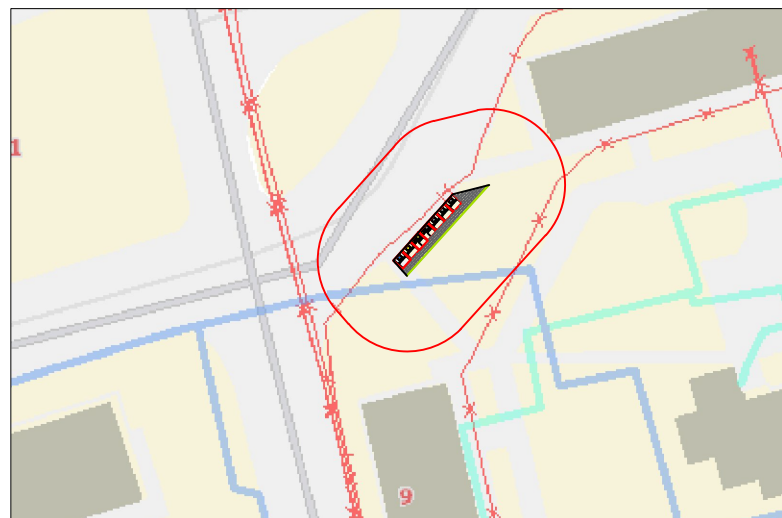

10 metrų atstumas

Planas
M 1:200


Vietovės nuotrauka









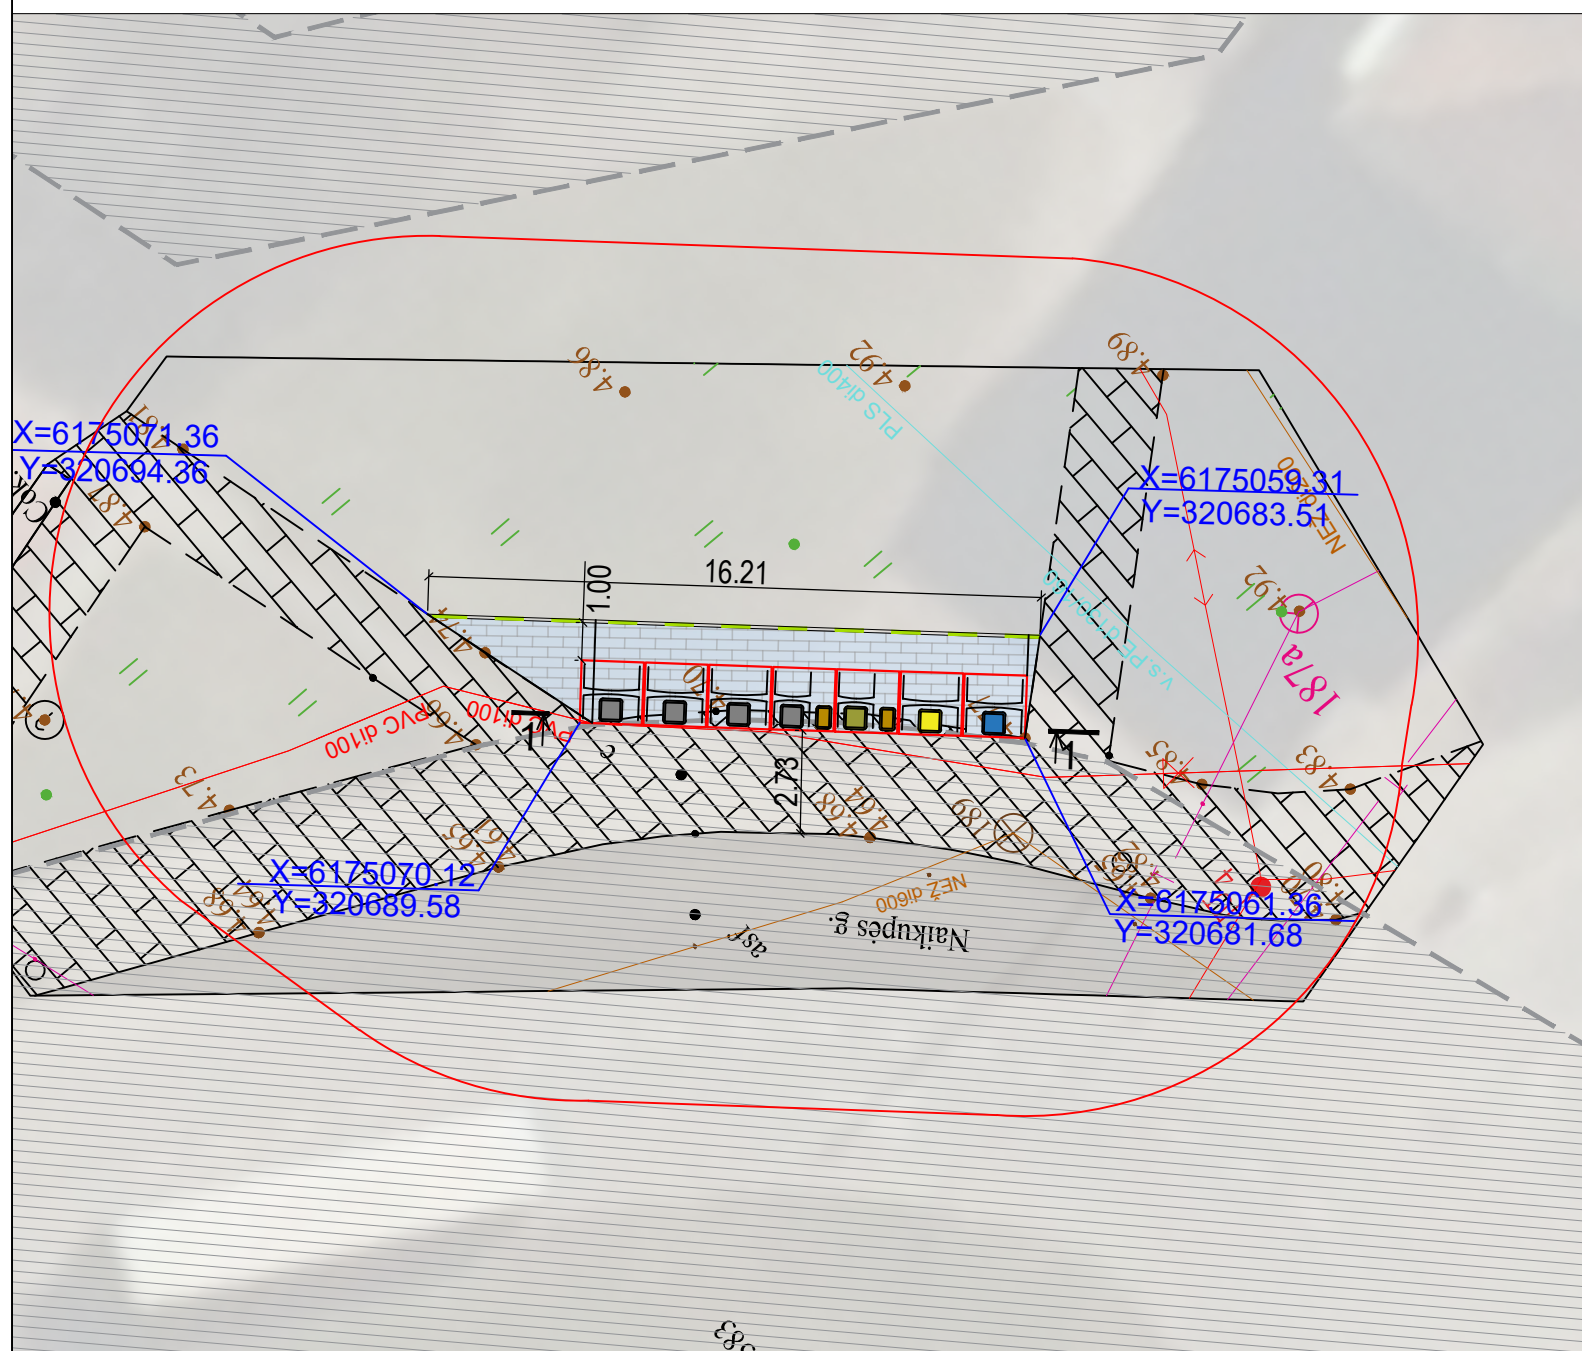


Objekto vieta žemėlapyje



Sutartiniai žymėjimai



-  Projektuojama betoninių trinkelų danga 200 x 100 x 80 mm
-  Mišrioms komunalinėms atliekoms skirtas konteineris
-  Popierinėms ir kartono pakuotėms ir pakuočių atliekoms skirta konteinerio dalis
-  Stiklo pakuotėms ir pakuočių atliekoms skirta konteinerio dalis
-  Plastikinėms ir metalinėms pakuotėms ir pakuočių atliekoms skirta konteinerio dalis
-  Maisto/virtuvės atliekoms skirta konteinerio dalis
-  Vejos bordiūrai, JB 100x20x8
-  Esama asfalto danga
-  Esama plytelių danga

0	2023-05	STATYBOS LEIDIMUI, KONKURSUI IR STATYBAI			
LAIDA	DATA	LAIDOS STATUSAS. KEITIMO PRIEŽASTIS (JEI TAIKOMA)			
KVAL. PATV. DOK. NR.			STATINIO PROJEKTO PAVADINIMAS Antžeminių konteinerių aikštelių Klaipėdoje (kartu perkama: projektavimas; darbai ir konteineriai) įrengimo darbai, Preliminarus kiekis - 40 vnt. aikštelių.		
			STATINIO NUMERIS IR PAVADINIMAS Kitos paskirties inžinerinio statinio - antžeminės komunalinių atliekų surinkimo konteinerių aikštelės, prie Žalgirio g. 9, Klaipėdos mieste, supaprastintas statybos projektas		
			DOKUMENTO PAVADINIMAS Aikštelės Nr. 25 prie Žalgirio g. 9, Klaipėdos mieste, planas M 1:200	LAIDA 0	
26630	SPV	E. Zenovič			
33748	SPDV	V. Surdokienė			
	TECH.	L. Zajančauskaitė			
LT	STATYTOJAS IR (ARBA) UŽSAKOVAS UAB "Klaipėdos regiono atliekų tvarkymo centras" Liepų g. 15, LT-92138 Klaipėda		DOKUMENTO ŽYMUO 8887-25-SPP-PP.B-01	LAPAS 1	LAPŲ 1