



Planas
M 1:1000

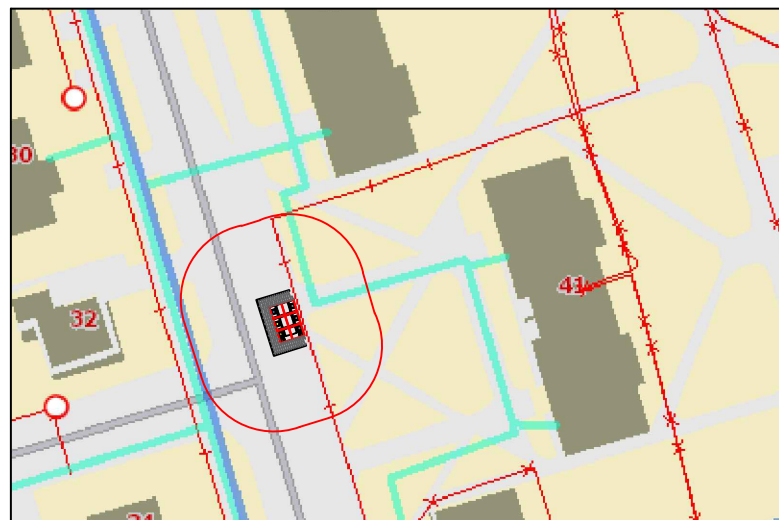

10 metrų atstumas

Planas
M 1:200



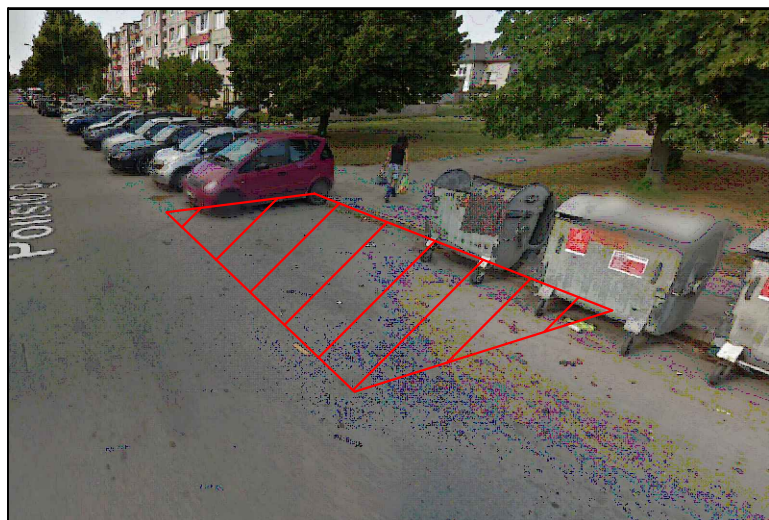







Vietovės nuotrauka




Objekto vieta žemėlapyje

 

Sutartiniai žymėjimai

-  Projektuojama betoninių trinkelų danga 200 x 100 x 80 mm
-  Mišrioms komunalinėms atliekoms skirtas konteineris
-  Popierinėms ir kartono pakuotėms ir pakuočių atliekoms skirta konteinerio dalis
-  Stiklo pakuotėms ir pakuočių atliekoms skirta konteinerio dalis
-  Plastikinėms ir metalinėms pakuotėms ir pakuočių atliekoms skirta konteinerio dalis
-  Maisto/virtuvės atliekoms skirta konteinerio dalis
-  Esama asfalto danga
-  Gatvės bordiūrai, GB 100x30x15, H=0.15 m
-  Vejos bordiūrai, JB 100x20x8
-  Horizontalusis ženklavimas 1.27

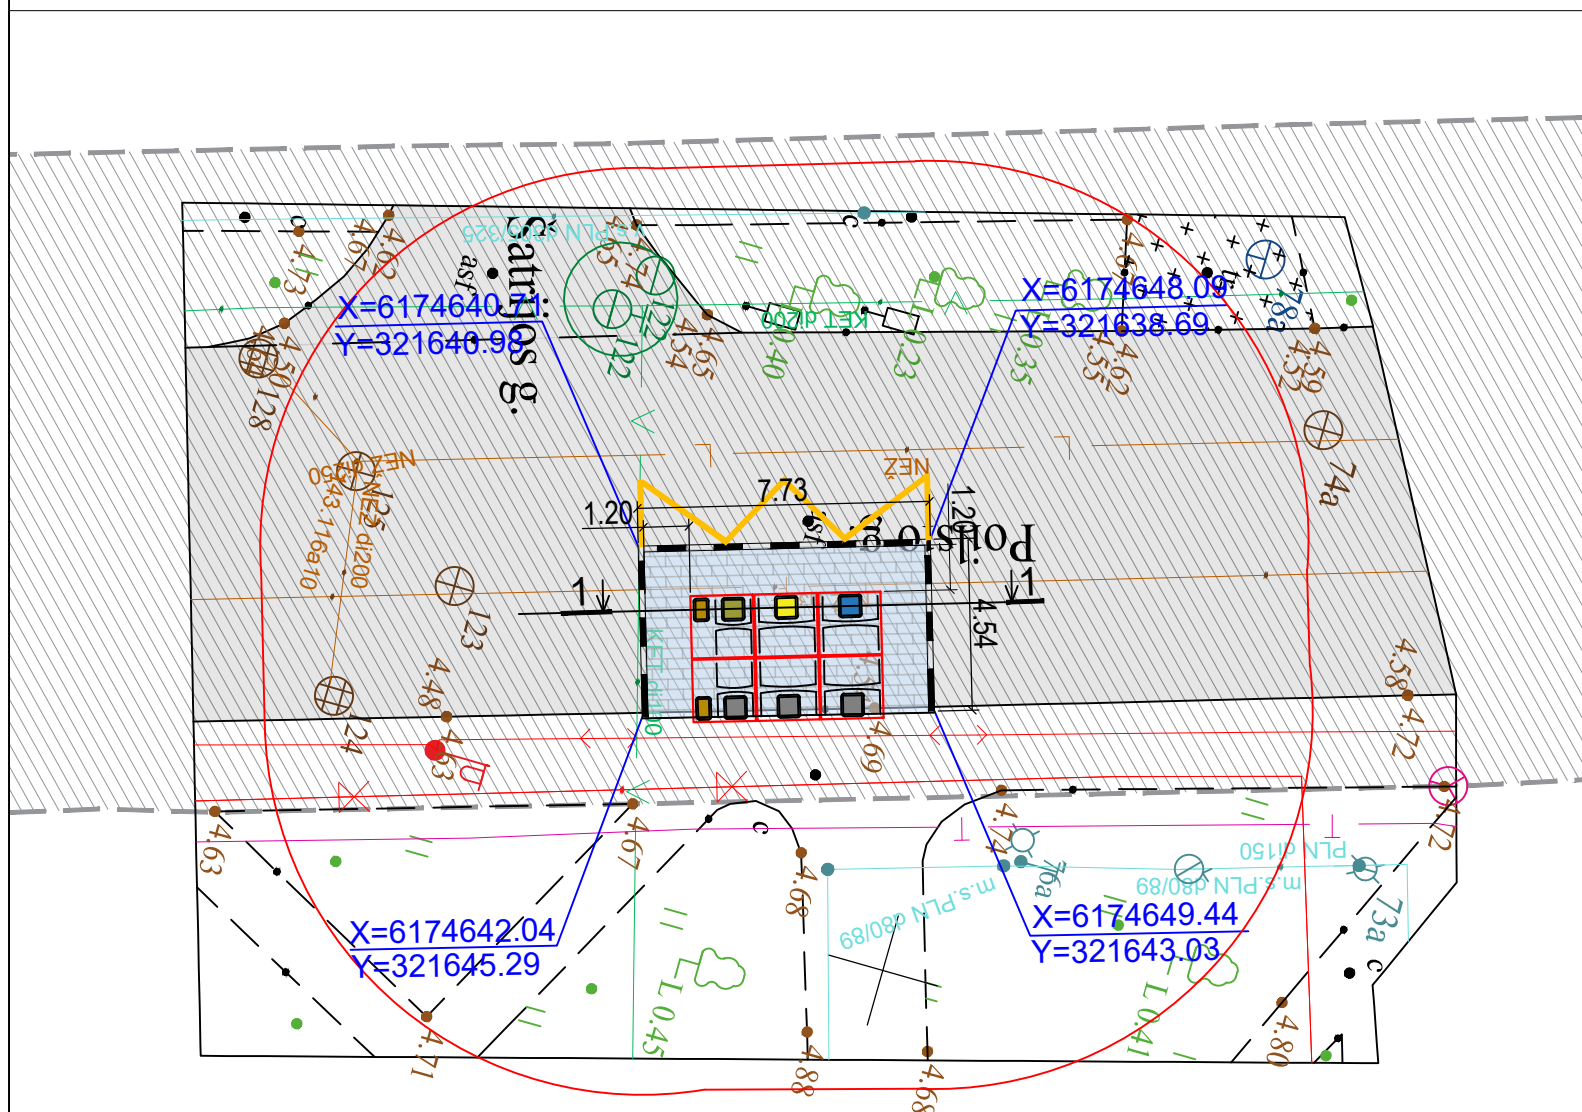

0	2023-05	STATYBOS LEIDIMUI, KONKURSIUI IR STATYBAI	
LAIDA	DATA	LAIDOS STATUSAS. KEITIMO PRIEŽASTIS (JEI TAIKOMA)	
KVAL. PATV. DOK. NR.			STATINIO PROJEKTO PAVADINIMAS Antžeminių konteinerių aikštelių Klaipėdoje (kartu perkama: projektavimas; darbai ir konteineriai) įrengimo darbai, Preliminarus kiekis - 40 vnt. aikštelių.
			STATINIO NUMERIS IR PAVADINIMAS Kitos paskirties inžinerinio statinio - antžeminės komunalinių atliekų surinkimo konteinerių aikštelės prie Poilsio g. 41, Klaipėdos mieste, supaprastintas statybos projektas atliekant Poilsio g., unikalus Nr. 4400-5973-8628 kapitalinį remontą.
26630	SPV	E. Zenovič	DOKUMENTO PAVADINIMAS Aikštelės Nr. 28 prie Poilsio g. 41, Klaipėdos mieste, planas M 1:200 LAIDA 0
33748	SPDV	V. Surdokienė	
	TECH.	L. Zajančauskaitė	
LT	STATYTOJAS IR (ARBA) UŽSAKOVAS UAB "Klaipėdos regiono atliekų tvarkymo centras" Liepų g. 15, LT-92138 Klaipėda		DOKUMENTO ŽYMUO 8887-28-SPP-PP.B-01 LAPAS 1 LAPŲ 1