



Planas  
M 1:1000

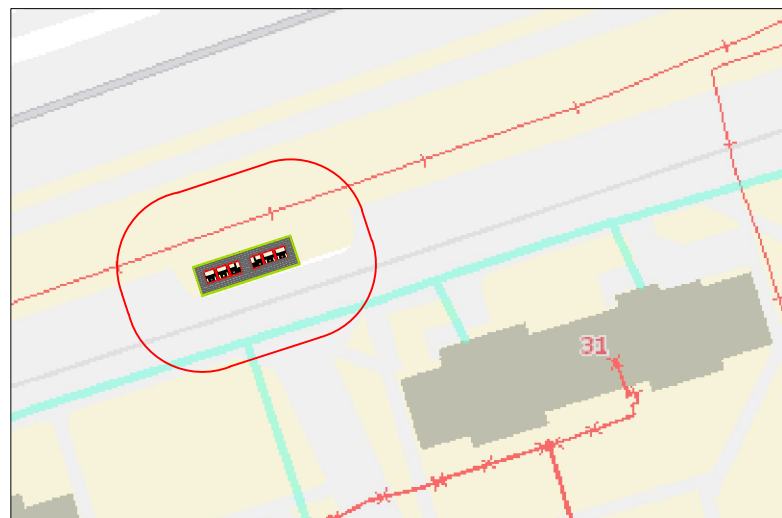

10 metrų atstumas

Planas  
M 1:200




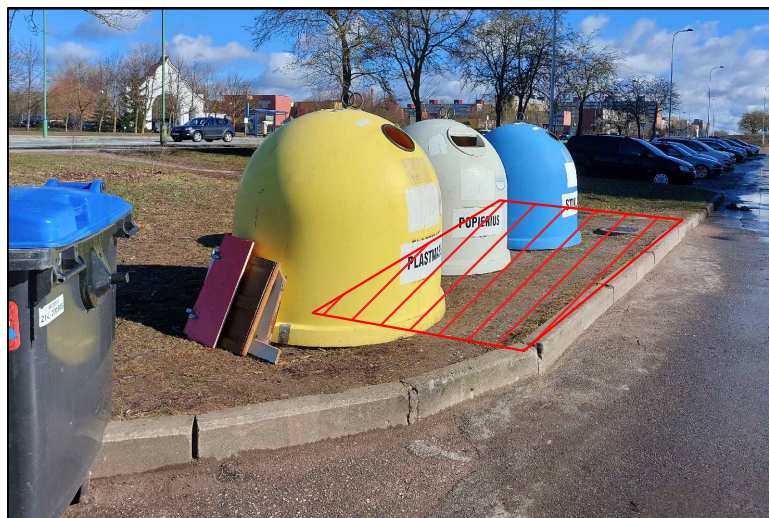







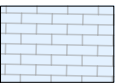


Vietovės nuotrauka





Objekto vieta žemėlapyje



Sutartiniai žymėjimai

-  Projektuojama betoninių trinkelų danga 200 x 100 x 80 mm
-  Mišrioms komunalinėms atliekoms skirtas konteineris
-  Popierinėms ir kartono pakuotėms ir pakuočių atliekoms skirta konteinerio dalis
-  Stiklo pakuotėms ir pakuočių atliekoms skirta konteinerio dalis
-  Plastikinėms ir metalinėms pakuotėms ir pakuočių atliekoms skirta konteinerio dalis
-  Maisto/virtuvės atliekoms skirta konteinerio dalis
-  Registruoti sklypai
-  Gatvės bordiūrai, GB 100x22x15, H=0 m
-  Gatvės bordiūrai, GB 100x22x15, H=0...0.15 m
-  Vejos bordiūrai, JB 100x20x8
-  Esama veja
-  Esama asfalto danga
-  Horizontalusis ženklavimas 1.27
-  Kelio ženklo pastatymo vieta

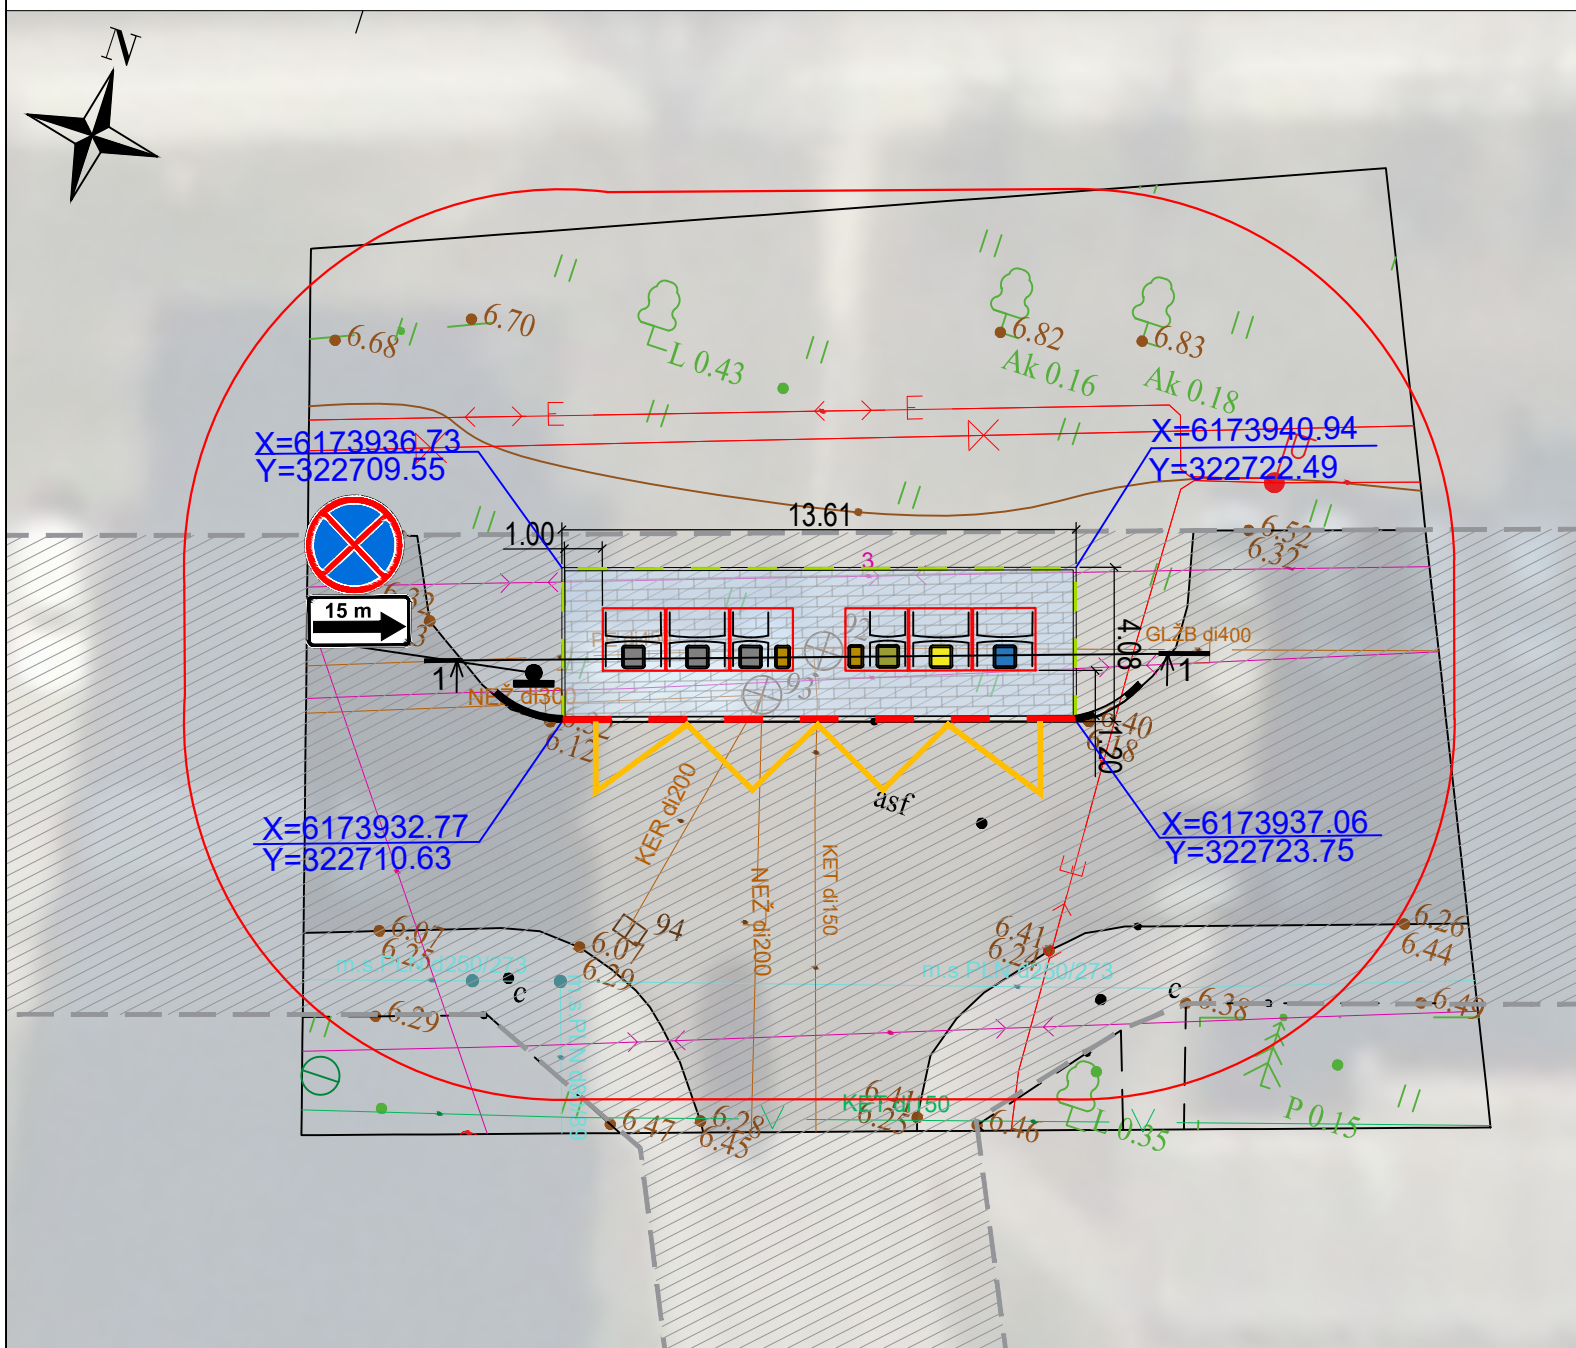

0	2023-05	STATYBOS LEIDIMUI, KONKURSUI IR STATYBAI									
LAIDA	DATA	LAIDOS STATUSAS. KEITIMO PRIEŽASTIS (JEI TAIKOMA)									
KVAL. PATV. DOK. NR.			STATINIO PROJEKTO PAVADINIMAS Antžeminių konteinerių aikštelių Klaipėdoje (kartu perkama: projektavimas; darbai ir konteineriai) įrengimo darbai, Preliminarus kiekis - 40 vnt. aikštelių.								
			STATINIO NUMERIS IR PAVADINIMAS Kitos paskirties inžinerinio statinio - antžeminės komunalinių atliekų surinkimo konteinerių aikštelės prie Smiltelės g. 31, Klaipėdos mieste, supaprastintas statybos projektas, atliekant Pravažiuojamojo kelio tarp Liubeko g. ir Varpų g., unikalus Nr. 4400-3811-3509 kapitalinį remontą								
			DOKUMENTO PAVADINIMAS Aikštelės Nr. 31 prie Smiltelės g. 31, Klaipėdos mieste, planas M 1:200								
12380	SPV	V. Davydenko	<table border="1"> <tr> <td>LAIDA</td> <td>0</td> </tr> <tr> <td>DOKUMENTO ŽYMUO</td> <td>8887-31-SPP.B-01</td> </tr> <tr> <td>LAPAS</td> <td>1</td> </tr> <tr> <td>LAPŲ</td> <td>1</td> </tr> </table>	LAIDA	0	DOKUMENTO ŽYMUO	8887-31-SPP.B-01	LAPAS	1	LAPŲ	1
LAIDA	0										
DOKUMENTO ŽYMUO	8887-31-SPP.B-01										
LAPAS	1										
LAPŲ	1										
26617	SPDV	A. Potapova									
	TECH.	L. Zajančauskaitė									
LT	STATYTOJAS IR (ARBA) UŽSAKOVAS UAB "Klaipėdos regiono atliekų tvarkymo centras" Liepų g. 15, LT-92138 Klaipėda										