



Planas
M 1:1000

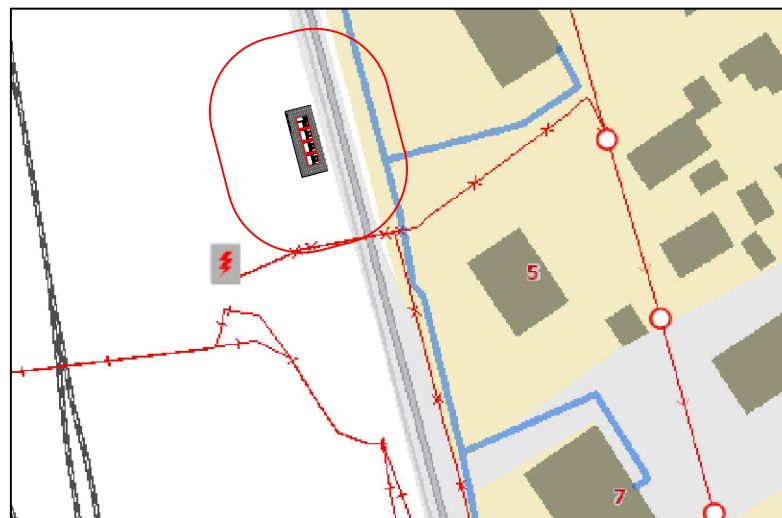

10 metrų atstumas

Planas
M 1:100


Vietovės nuotrauka

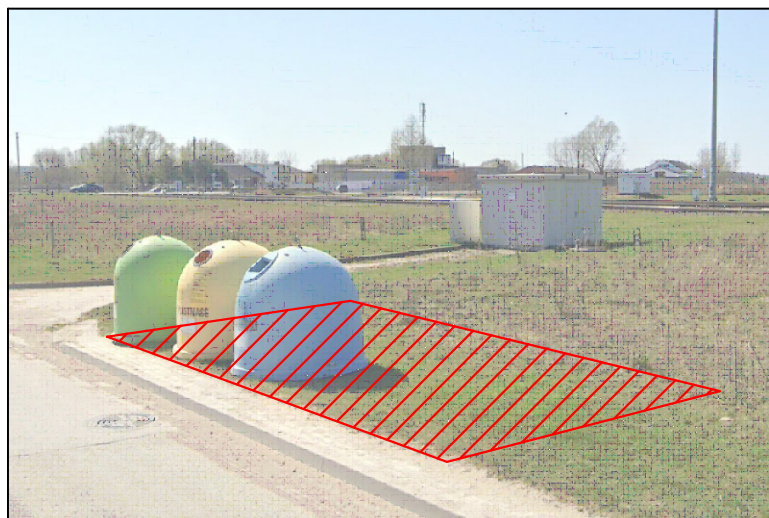







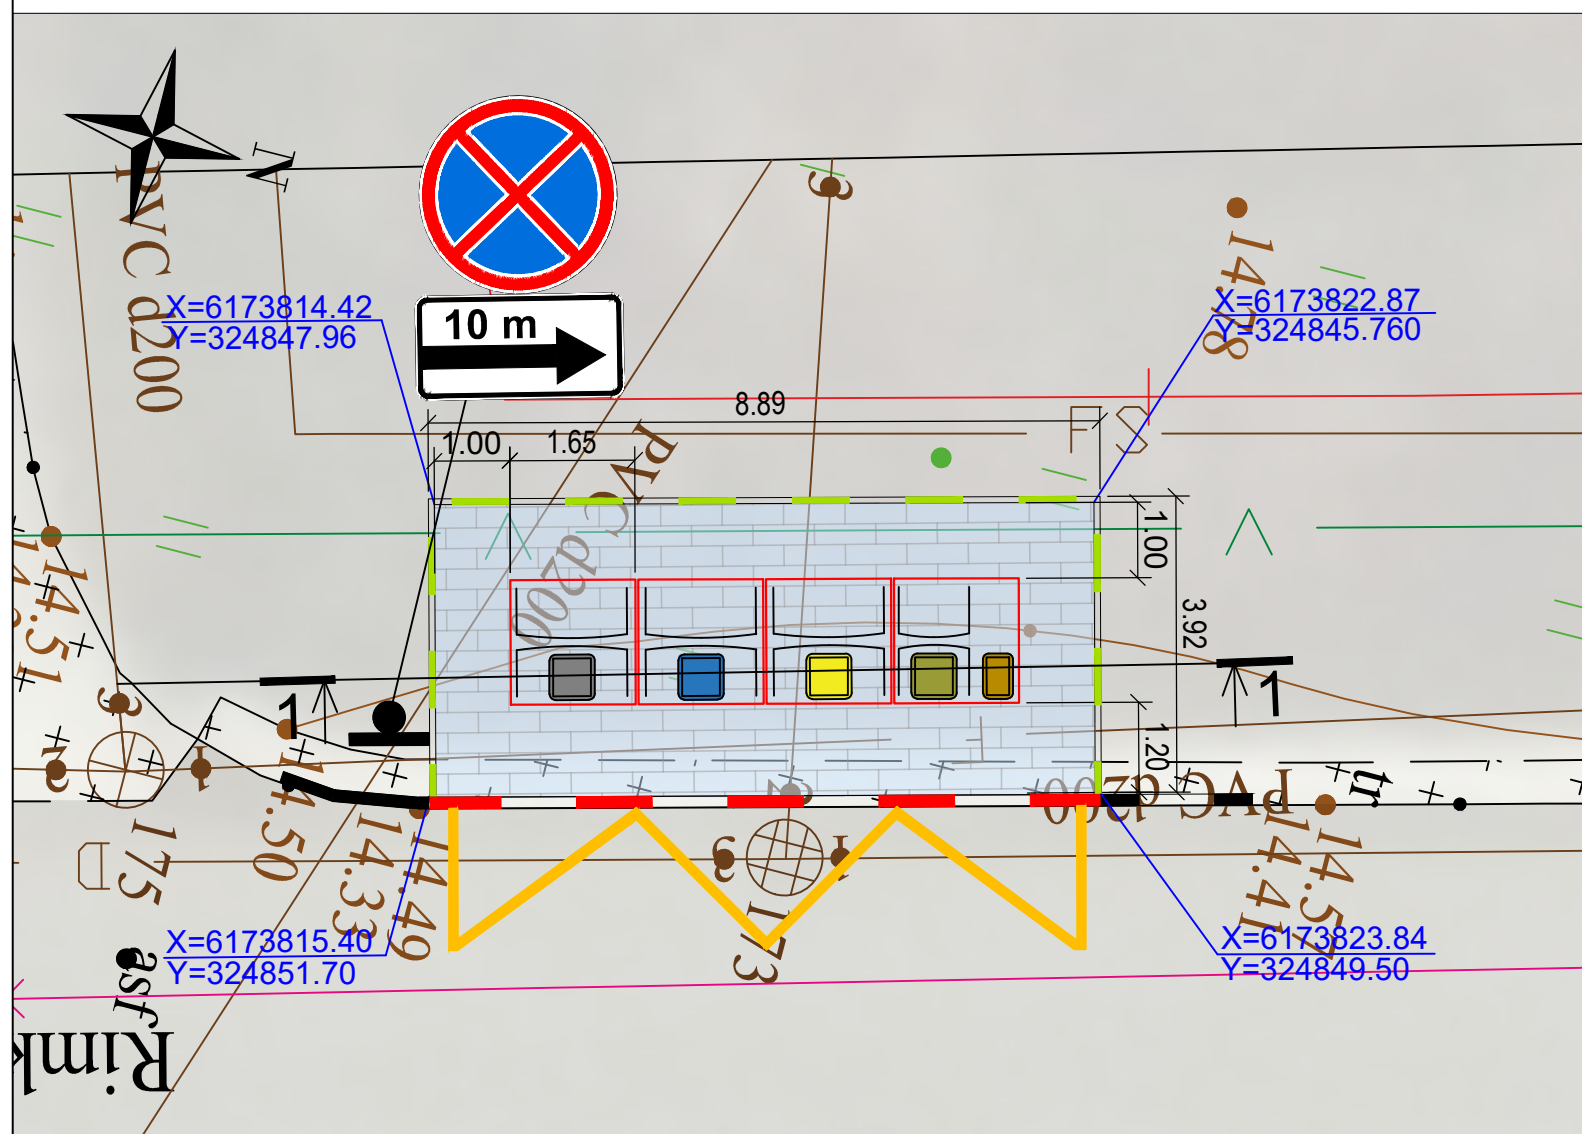






Objekto vieta žemėlapyje



Sutartiniai žymėjimai



-  Projektuojama betoninių trinkelų danga 200 x 100 x 80 mm
-  Mišrioms komunalinėms atliekoms skirtas konteineris
-  Popierinėms ir kartono pakuotėms ir pakuočių atliekoms skirta konteinerio dalis
-  Stiklo pakuotėms ir pakuočių atliekoms skirta konteinerio dalis
-  Plastikinėms ir metalinėms pakuotėms ir pakuočių atliekoms skirta konteinerio dalis
-  Maisto/virtuvės atliekoms skirta konteinerio dalis
-  Gatvės bordiūrai, GB 100x22x15, H=0 m
-  Gatvės bordiūrai, GB 100x22x15, H=0...0.15 m
-  Vejos bordiūrai, JB 100x20x8
-  Esama veja
-  Esama asfalto danga
-  Horizontalusis ženklavimas 1.27
-  Kelio ženklo pastatymo vieta

0	2023-05	STATYBOS LEIDIMUI, KONKURSUI IR STATYBAI	
LAIDA	DATA	LAIDOS STATUSAS. KEITIMO PRIEŽASTIS (JEI TAIKOMA)	
KVAL. PATV. DOK. NR.			STATINIO PROJEKTO PAVADINIMAS Antžeminių konteinerių aikštelių Klaipėdoje (kartu perkama: projektavimas; darbai ir konteineriai) įrengimo darbai, Preliminarus kiekis - 40 vnt. aikštelių.
12380	SPV	V. Davydenko	STATINIO NUMERIS IR PAVADINIMAS Kitos paskirties inžinerinio statinio - antžeminių komunalinių atliekų surinkimo konteinerių aikštelės, prie Rimkų g. 5, Klaipėdos mieste, supaprastintas statybos projektas
26617	SPDV	A. Potapova	
	TECH.	L. Zajančauskaitė	
DOKUMENTO PAVADINIMAS		LAIDA	
Aikštelės Nr. 39 Rimkų g. 5, Klaipėdos mieste, planas M 1:100		0	
LT	STATYTOJAS IR (ARBA) UŽSAKOVAS UAB "Klaipėdos regiono atliekų tvarkymo centras" Liepų g. 15, LT-92138 Klaipėda		DOKUMENTO ŽYMUO 8887-39-SPP-PP.B-01
	LAPAS	LAPŲ	
	1	1	