


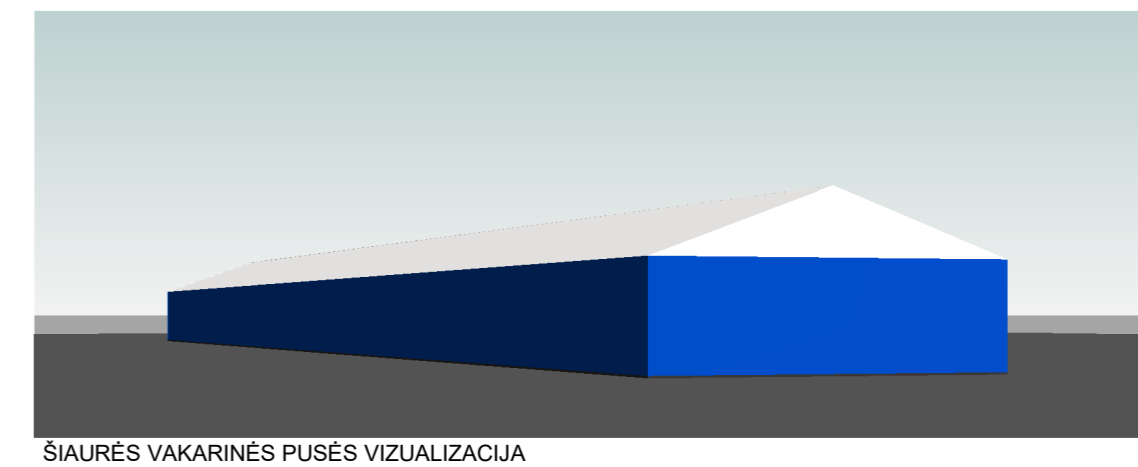
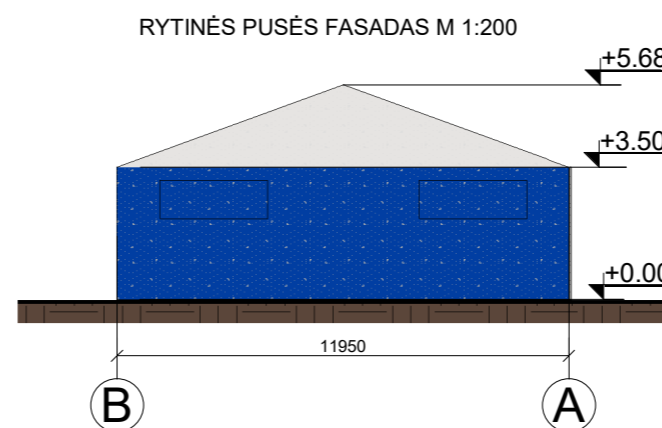
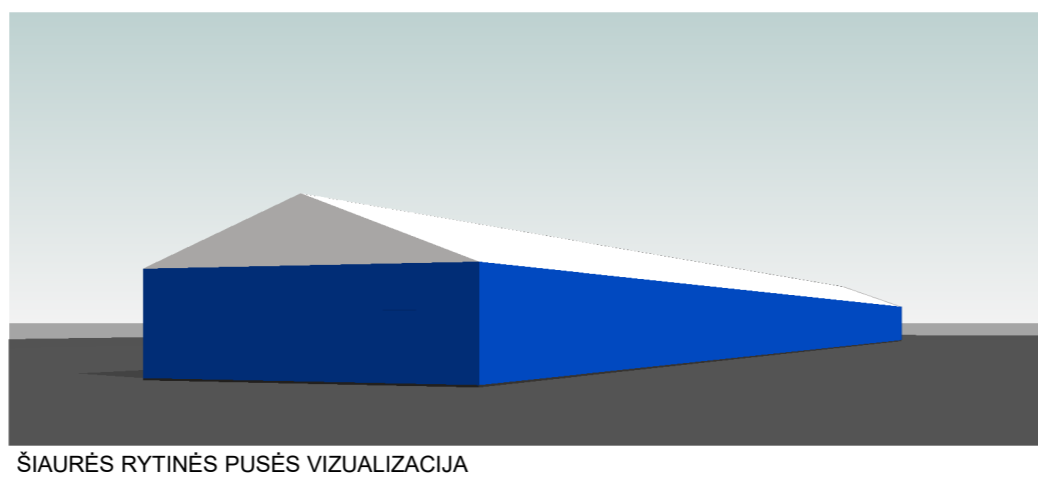
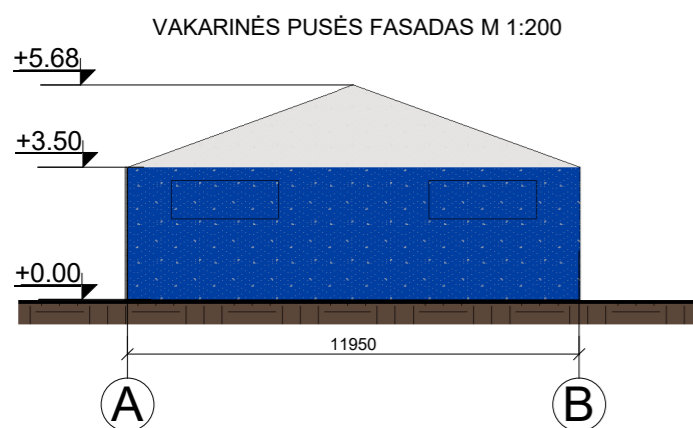
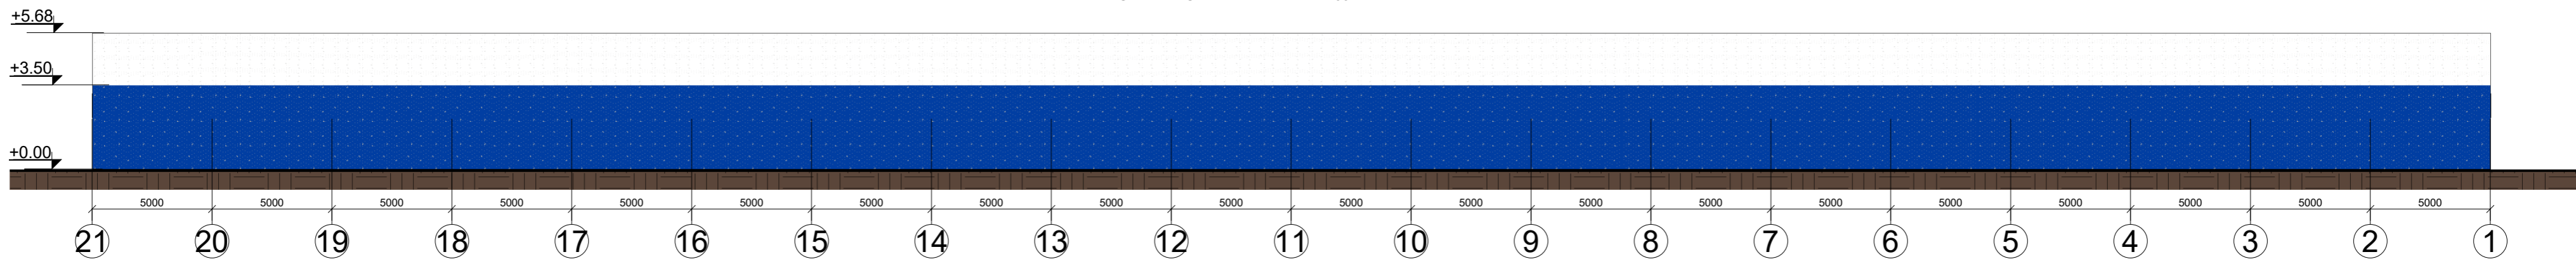


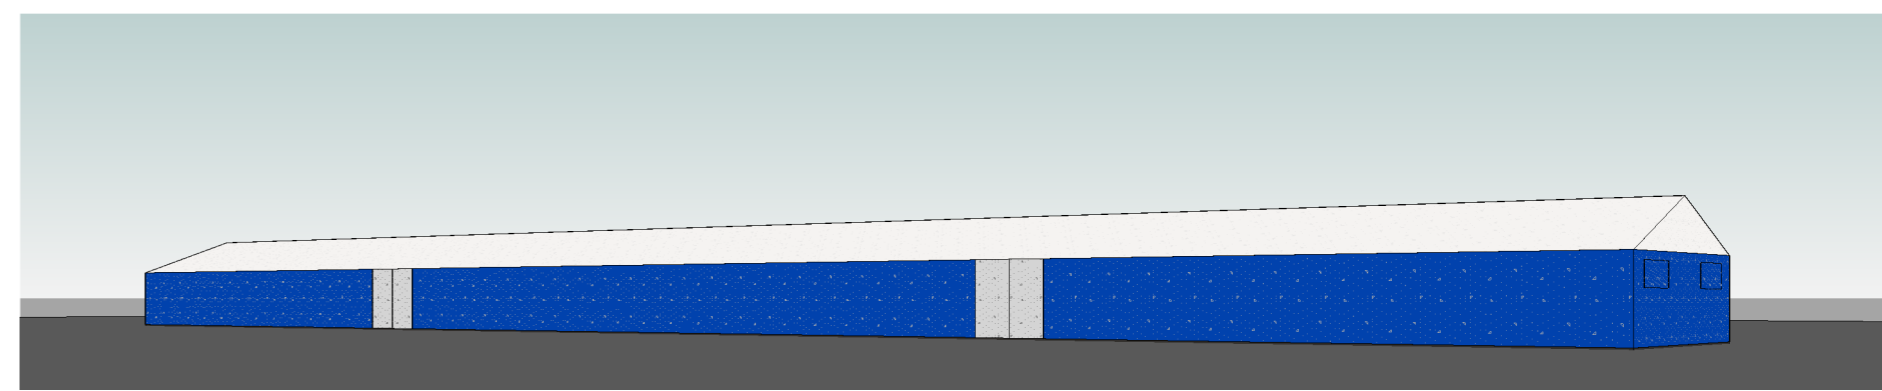

ŠIAURINĖS PUSĖS FASADAS M 1:200

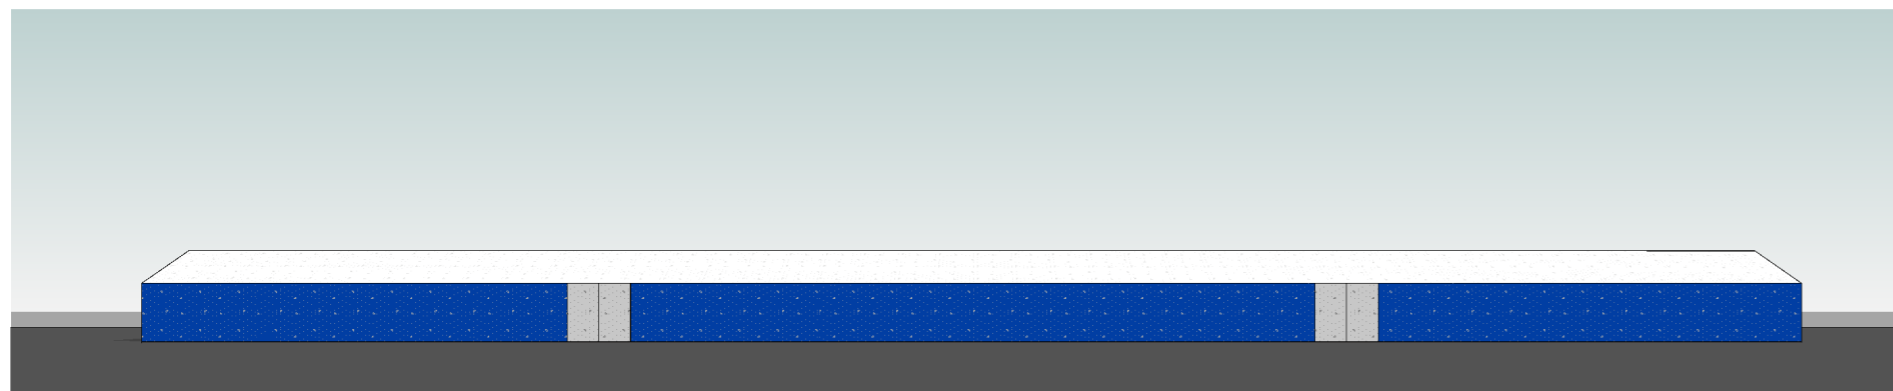

PIETINĖS PUSĖS FASADAS M 1:200

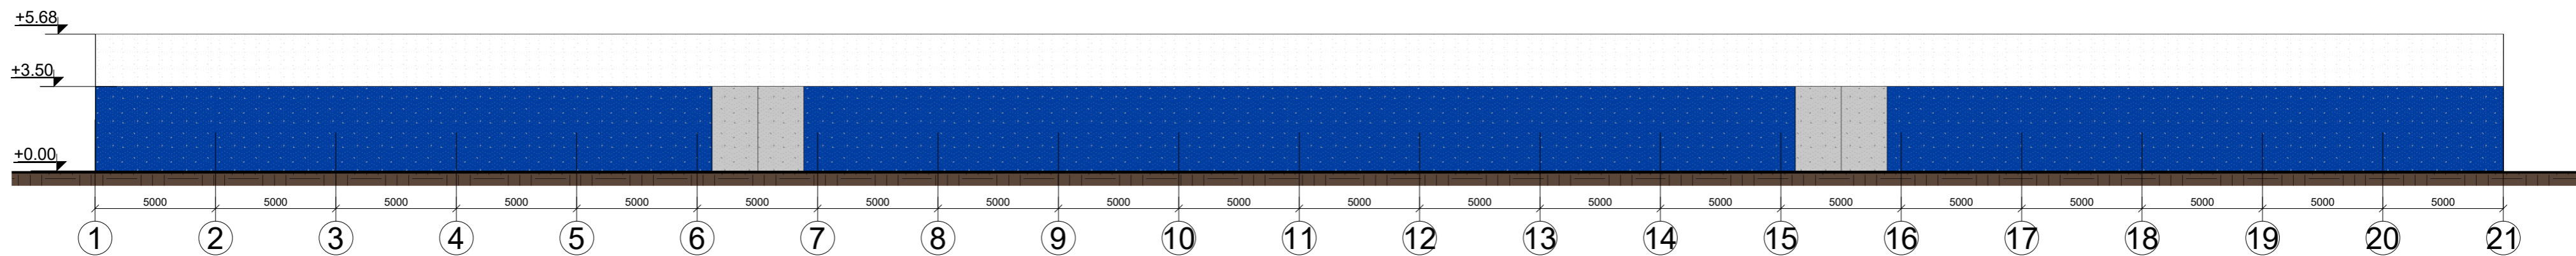

FASADŲ APDAILOS MEDŽIAGOS:	
	Fasadas - PVC tentas, spalva - mėlyna, RAL 5019.
	Fasadas - PVC tentas, spalva - pilka, RAL 9002.

0	2023	PROJEKTINIAMS PASIŪLYMAMS		
LAIDA	IŠLEIDIMO DATA	LAIDOS STATUSAS IR IŠLEIDIMO PRIEŽASTIS (JEI TAIKOMA)		
KVAL. DOK. NR.	 <b>UAB "TS Projects"</b> Įmonės kodas: 300021780, Lietuviniukų g. 61, Šilutė Tel/fax: (8-441) 54807 Mob.tel.: 8-614-41649, e-mail.: tsprojektai@gmail.com		STATINIO PROJEKTO PAVADINIMAS Kitos paskirties inžinerinio statinio – stoginės statybos, Metalo g. 16, Klaipėdos m., projektas.	
A 2274	PV architektas	G. Bujokas	STATINIO NR. IR PAVADINIMAS Fasadai M 1:200	
LT	STATYTOJAS/ UŽSAKOVAS UAB „Orion Global pet“ Įmonės kodas 11800069		DOKUMENTO ŽYMUO 2345-PP-SA- 02	LAPAS 0
			LAPŲ	0

## VIZUALIZACIJOS




1 viz.



2 viz.



3 viz.

0	2023	VIEŠINIMUI			
LAIDA	IŠLEDIMO DATA	LAIDOS STATUSAS, KEITIMO PRIEŽASTIS (JEI TAIKOMA)			
KVAL. PATV. DOK. NR.	 <b>UAB "TS Projects"</b> Į / k: 300021780, Lietuvininkų g. 61, Šilutė Tel/fax.: (8-441) 54807		STATINIO PROJEKTO PAVADINIMAS Kitos paskirties inžinerinio statinio – stoginės statybos, Metalo g. 16, Klaipėdos m., projektas.		
A2274	PV	G. Bujokas	STATINIO NR. IR PAVADINIMAS VIZUALIZACIJOS		LAIDA 0
LT	STATYTOJAS/ UŽSAKOVAS: UAB „Orion Global pet“, Įmonės kodas 11800069		DOKUMENTO ŽYMUO 2345-PP-V		LAPAS 1 LAPŲ 2



4 viz.

1,2,3 vizualizacijai panaudota Google žemėlapis pateikiama vieša informacija ([www.google.lt/maps](http://www.google.lt/maps)), žiūrėta 2023-05-08.

4 vizualizacijai panaudota Klaipėdos LEZ pateikiama vieša informacija (<https://eu.opencitiesplanner.bentley.com/lt/klez>), žiūrėta 2023-05-08.

DOKUMENTO ŽYMUO	Lapas	Lapų	Laida
	2345-PP-V	2	2