


Planas
M 1:1000

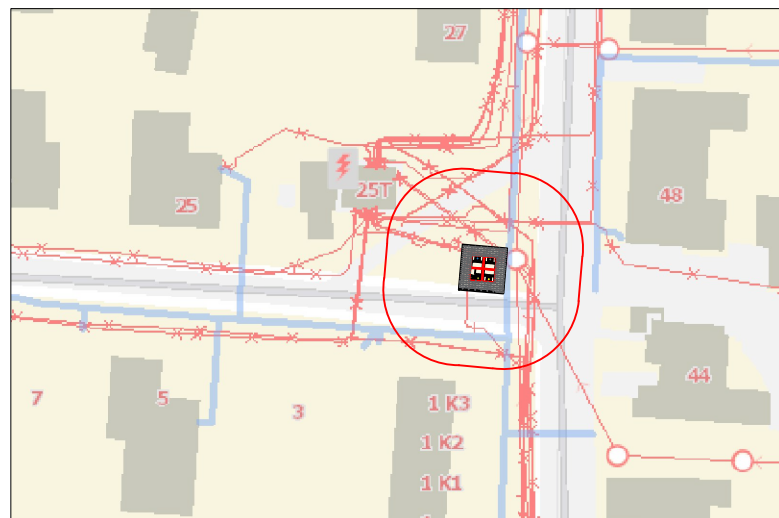


10 metrų atstumas


Vietovės nuotrauka






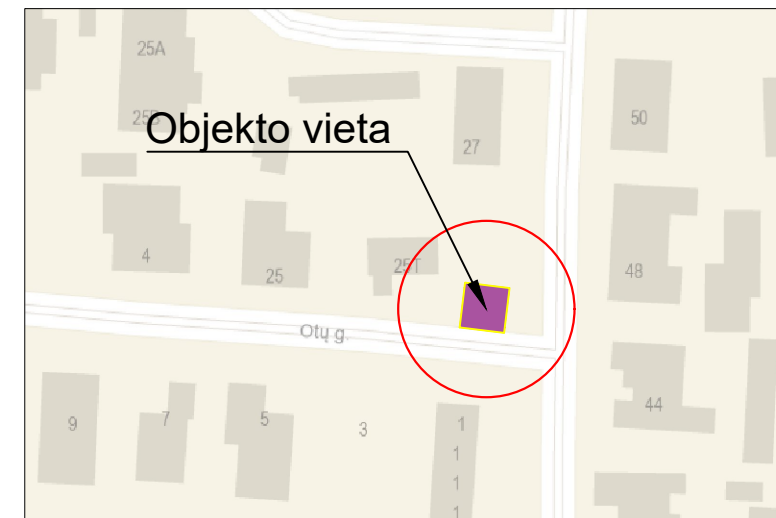



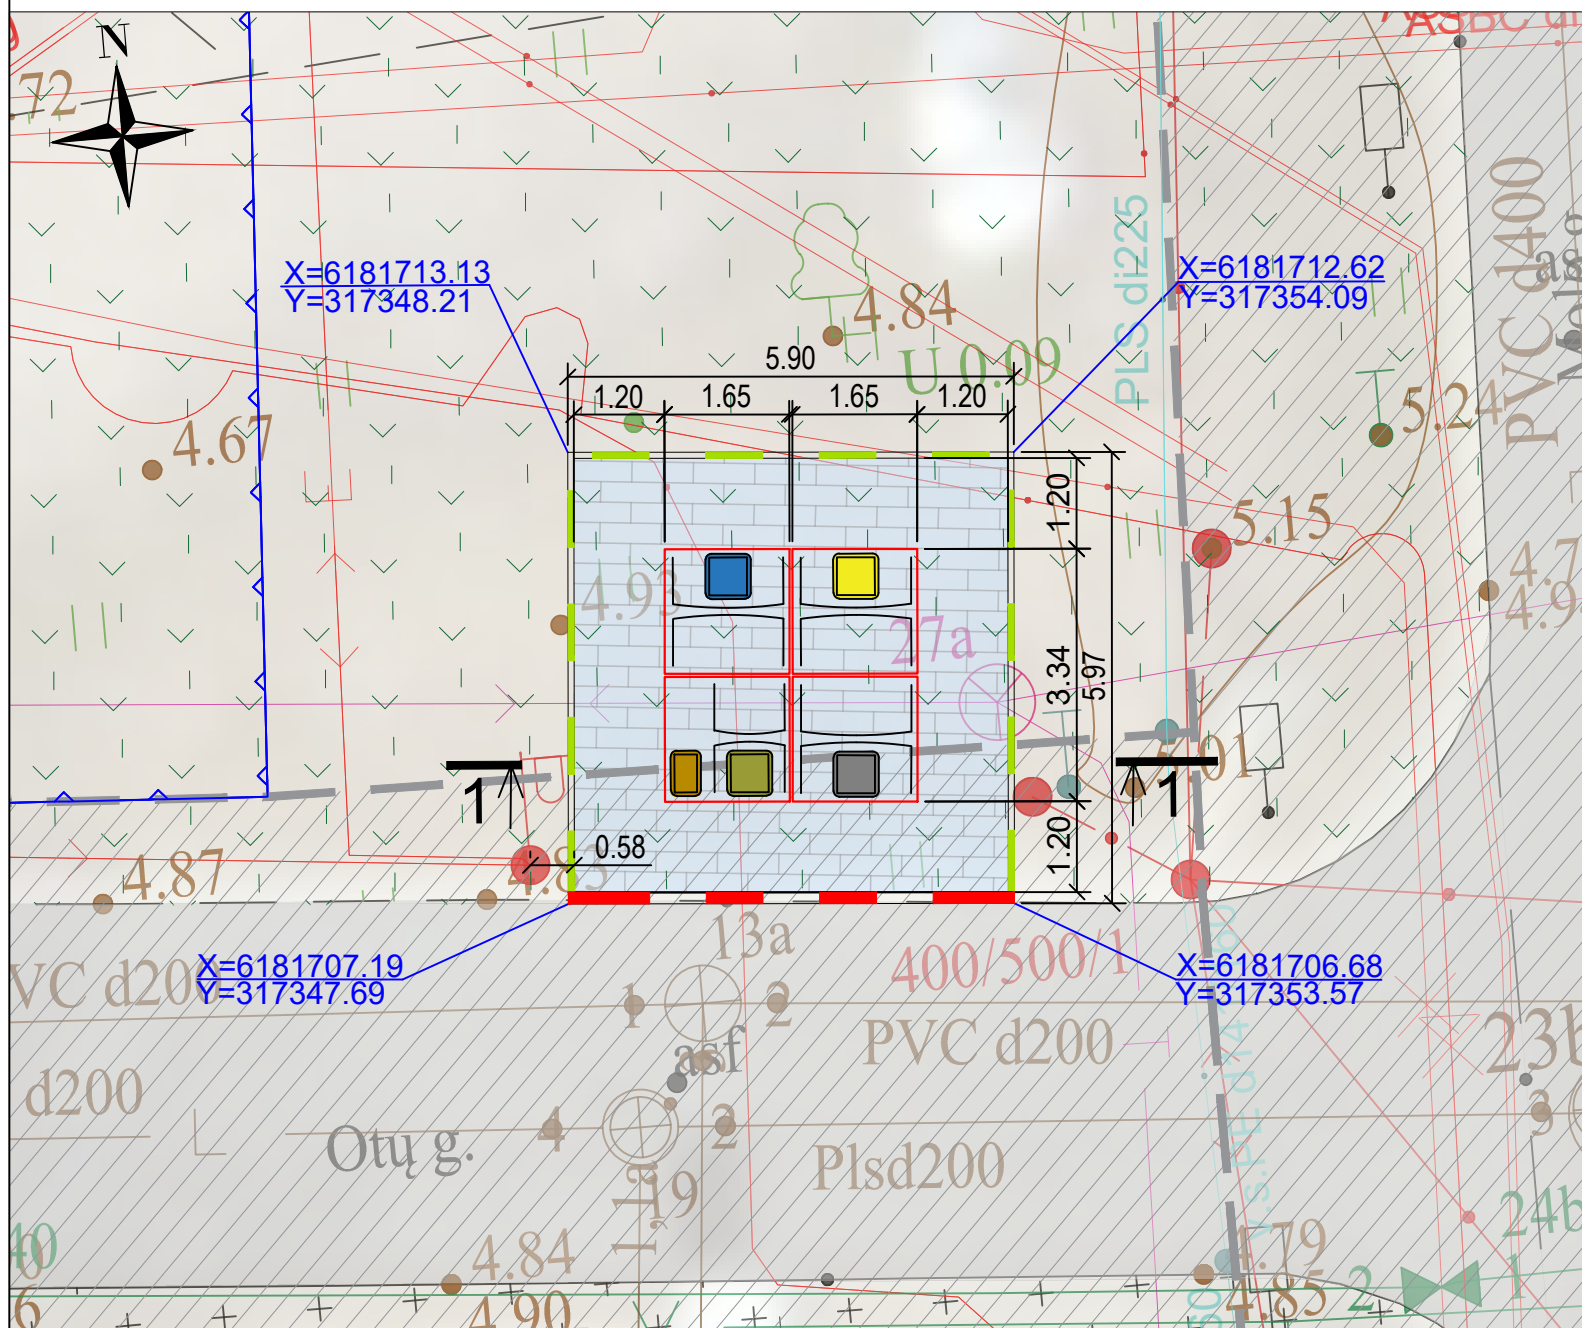

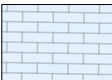

Objekto vieta žemėlapyje




Planas
M 1:100



Sutartiniai žymėjimai

-  Projektuojama betoninių trinkelų danga 200 x 100 x 80 mm
-  Mišrioms komunalinėms atliekoms skirtas konteineris
-  Popierinėms ir kartono pakuotėms ir pakuočių atliekoms skirta konteinerio dalis
-  Stiklo pakuotėms ir pakuočių atliekoms skirta konteinerio dalis
-  Plastikinėms ir metalinėms pakuotėms ir pakuočių atliekoms skirta konteinerio dalis
-  Maisto/virtuvės atliekoms skirta konteinerio dalis
-  Registruoti sklypai
-  Esama veja
-  Esama asfalto danga
-  Gatvės bordiūrai, GB 100x22x15, H=0 m
-  Vejos bordiūrai, JB 100x20x8

0	2023-05	STATYBOS LEIDIMUI, KONKURSUI IR STATYBAI		
LAIDA	DATA	LAIDOS STATUSAS. KEITIMO PRIEŽASTIS (JEI TAIKOMA)		
KVAL. PATV. DOK. NR.			STATINIO PROJEKTO PAVADINIMAS Antžeminių konteinerių aikštelių Klaipėdoje (kartu perkama: projektavimas; darbai ir konteineriai) įrengimo darbai, Preliminarus kiekis - 40 vnt. aikštelių.	
			STATINIO NUMERIS IR PAVADINIMAS Kitos paskirties inžinerinio statinio - antžeminės komunalinių atliekų surinkimo konteinerių aikštelės, prie Molo g. 25T, Klaipėdos mieste, supaprastintas statybos projektas	
41276	SPV	V. Surdokienė	DOKUMENTO PAVADINIMAS Aikštelės Nr. 03 prie Molo g. 25T, Klaipėdos mieste, planas M 1:100	
16445	SPDV	E. Zenovič		
	TECH.	L. Zajančauskaitė	LAIDA 0	
LT	STATYTOJAS IR (ARBA) UŽSAKOVAS UAB "Klaipėdos regiono atliekų tvarkymo centras" Liepų g. 15, LT-92138 Klaipėda		DOKUMENTO ŽYMUO 8887-03-SPP-PP.B-01	LAPAS 1
			LAPŲ 1	