


Planas
M 1:1000

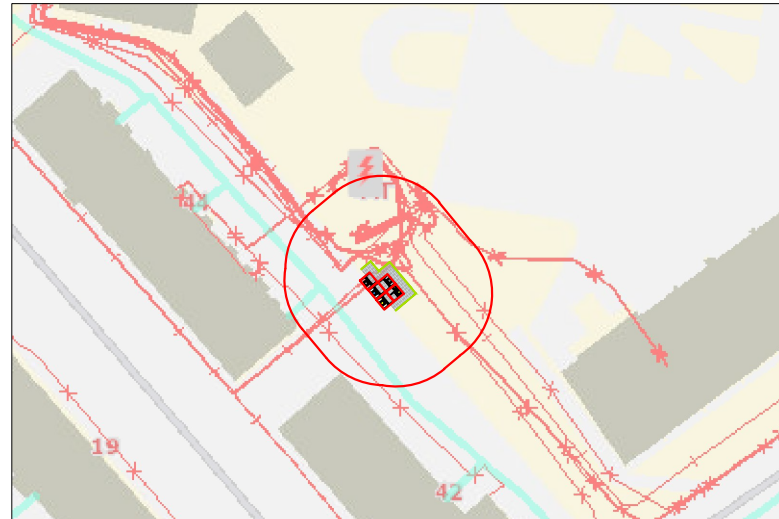

10 metrų atstumas

Planas
M 1:200


Vietovės nuotrauka



Objekto vieta žemėlapyje



Sutartiniai žymėjimai

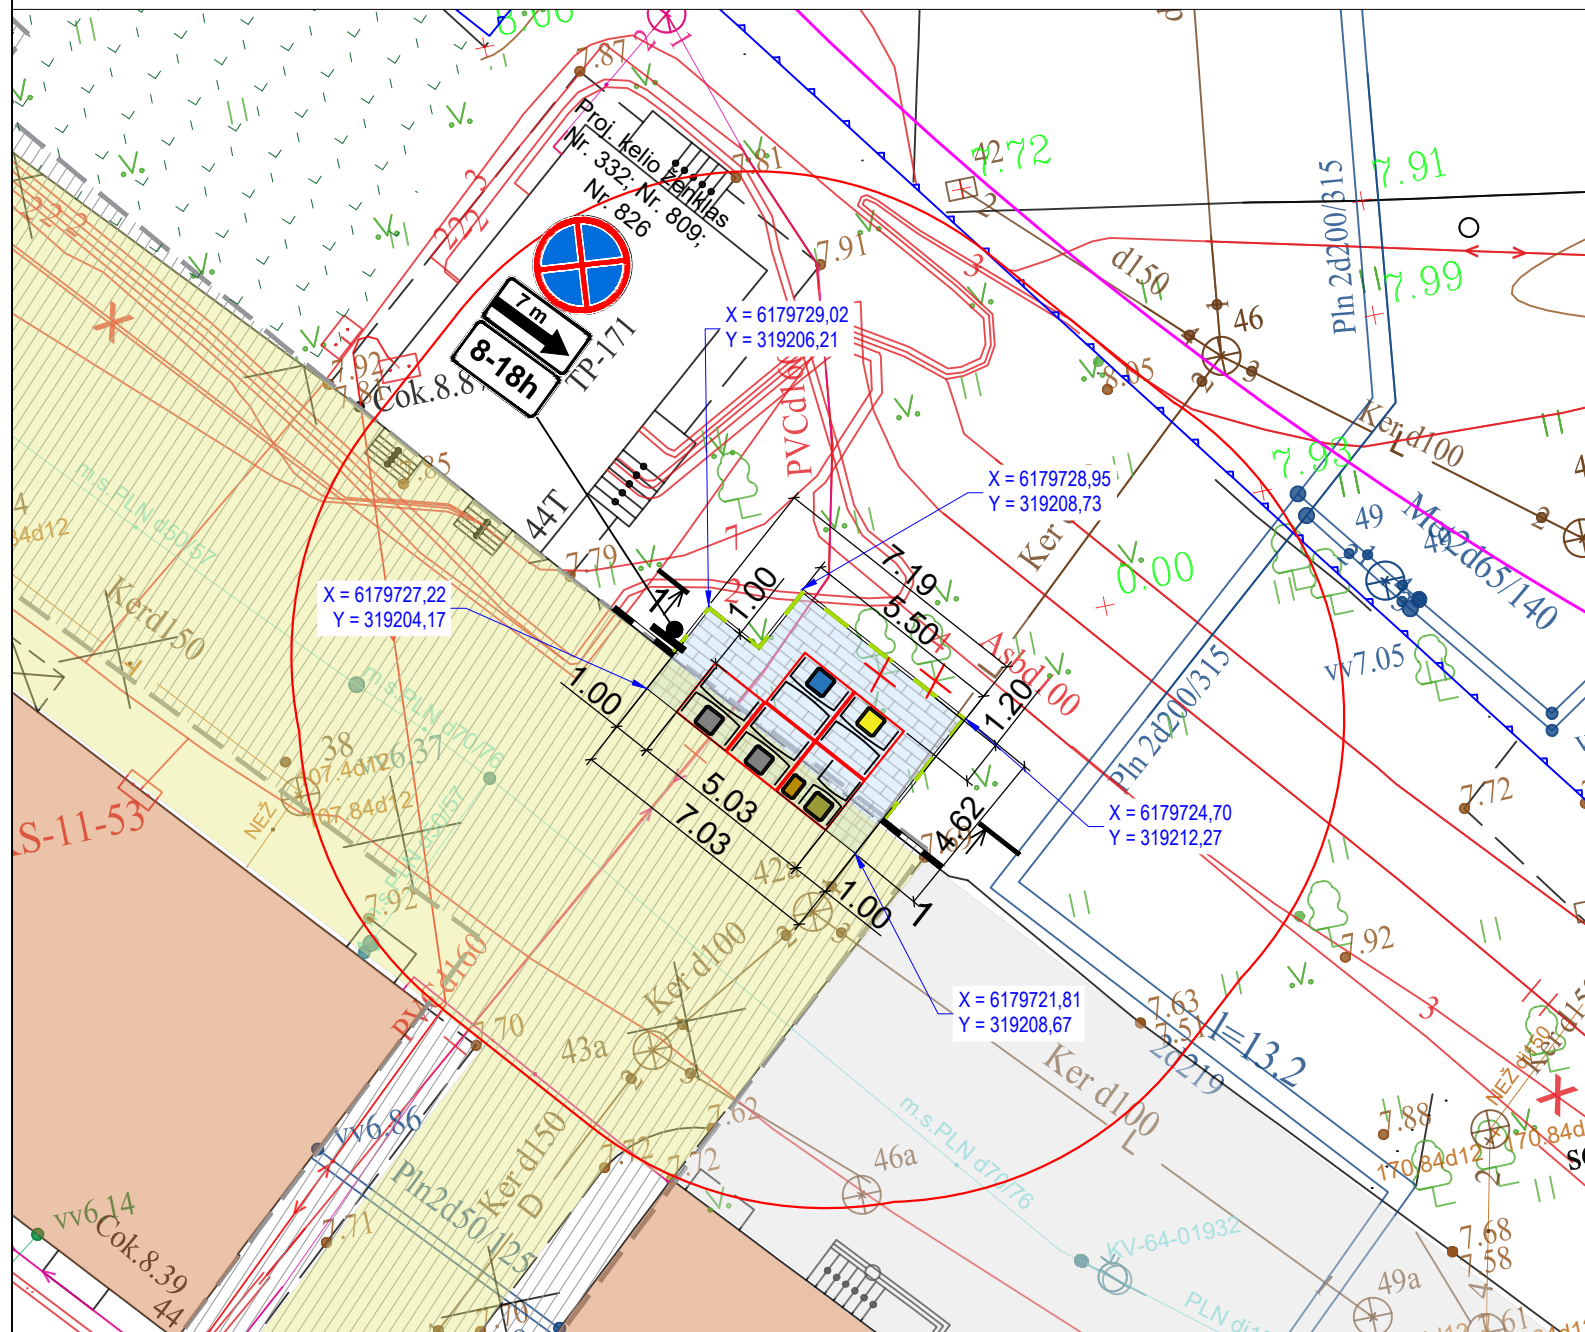

- Projektuojama betoninių trinkelų danga 200 x 100 x 80 mm
- Mišrioms komunalinėms atliekoms skirtas konteineris
- Popierinėms ir kartono pakuotėms ir pakuočių atliekoms skirta konteinerio dalis
- Stiklo pakuotėms ir pakuočių atliekoms skirta konteinerio dalis
- Plastikinėms ir metalinėms pakuotėms ir pakuočių atliekoms skirta konteinerio dalis
- Maisto/virtuvės atliekoms skirta konteinerio dalis
- Registruoti sklypai
- Gatvės bordiūrai, GB 100x22x15, H=0...0.15 m
- Vejos bordiūrai, JB 100x20x8
- Esama trinkelų danga
- Esama veja
- Esama asfalto danga
- Šalinamas medis
- Kelio ženklo pastatymo vieta

0	2023-05	STATYBOS LEIDIMUI, KONKURSUI IR STATYBAI			
LAIDA	DATA	LAIDOS STATUSAS. KEITIMO PRIEŽASTIS (JEI TAIKOMA)			
KVAL. PATV. DOK. NR.			STATINIO PROJEKTO PAVADINIMAS Antžeminių konteinerių aikštelių Klaipėdoje (kartu perkama: projektavimas; darbai ir konteineriai) įrengimo darbai, Preliminarus kiekis - 40 vnt. aikštelių.		
35181	SPV	A. Potapova	STATINIO NUMERIS IR PAVADINIMAS Kitos paskirties inžinerinio statinio - antžeminės komunalinių atliekų surinkimo konteinerių aikštelės, prie I. Kanto g. 44, Klaipėdos mieste, supaprastintas statybos projektas.		
25876	SPDV	V. Davydenko			
	TECH.	L. Zajančauskaitė			
			DOKUMENTO PAVADINIMAS Aikštelės Nr. 8 prie I. Kanto g. 44, Klaipėdos mieste, planas M 1:200	LAIDA	0
LT	STATYTOJAS IR (ARBA) UŽSAKOVAS UAB "Klaipėdos regiono atliekų tvarkymo centras" Liepų g. 15, LT-92138 Klaipėda		DOKUMENTO ŽYMUO 8887-08-SPP-PP.B-01	LAPAS	LAPŲ
				1	1