



PATALPŲ PLANAS

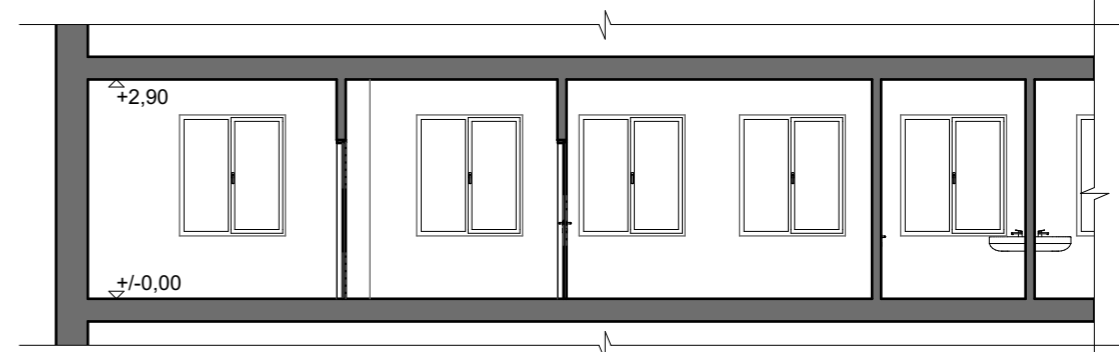

PJŪVIS B-B

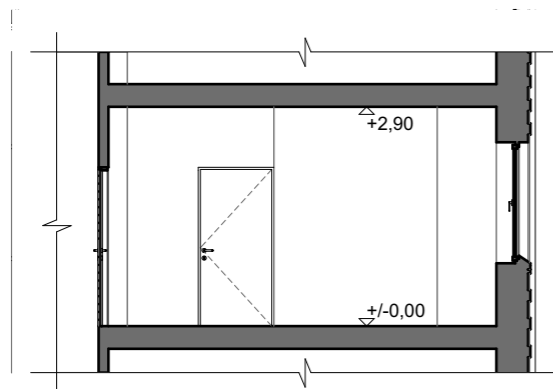


PJŪVIS A-A


PATALPŲ EKSPLIKACIJA

	Patalpos pavadinimas	Plotas, m ²
2-4	Gydymo paskirties patalpa 1	16,88
2-5	Gydymo paskirties patalpa 2	13,70
2-22	Gydymo paskirties patalpa 3	20,42
2-23	Gydymo paskirties patalpa 4	9,38
	Iš viso:	60,38

0	2023	PROJEKTINIAI PASIŪLYMAI		
LAIDA	DATA	LAIDOS STATUSAS IR IŠLEIDIMO PRIEŽASTIS (JEI TAIKOMA)		
KVAL. PATV. DOK. NR.	VITALIJA ORLOVAITĖ +370 620 35375 VITALIJA.ORLOVAITE@GMAIL.COM		PROJEKTO PAVADINIMAS Administracinio pastato su medicinos paskirties patalpomis, Šaulių g. 21, Klaipėda, patalpų Nr. 2-4, 2-5, 2-22, 2-23 paskirties keitimo iš paslaugų paskirties į gydymo paskirtį projektiniai pasiūlymai	
	PAREIGOS	VARDAS, PAVARDĖ	PARAŠAS	DOKUMENTO PAVADINIMAS
A1458, NKPA Nr. 0188	PV	VAIDAS GRINČELAITIS		PATALPŲ PLANAS, PJŪVIS A-A, PJŪVIS B-B
A1458, NKPA Nr. 0188	PDV	VAIDAS GRINČELAITIS		
	ARCH.	VITALIJA ORLOVAITĖ		
LT	STATYTOJAS IR (ARBA) UŽSAKOVAS UAB "NAFTOS GRUPĖ"		DOKUMENTO ŽYMUO VO-23-01-PP-01	LAPAS 1
				LAPŲ 1

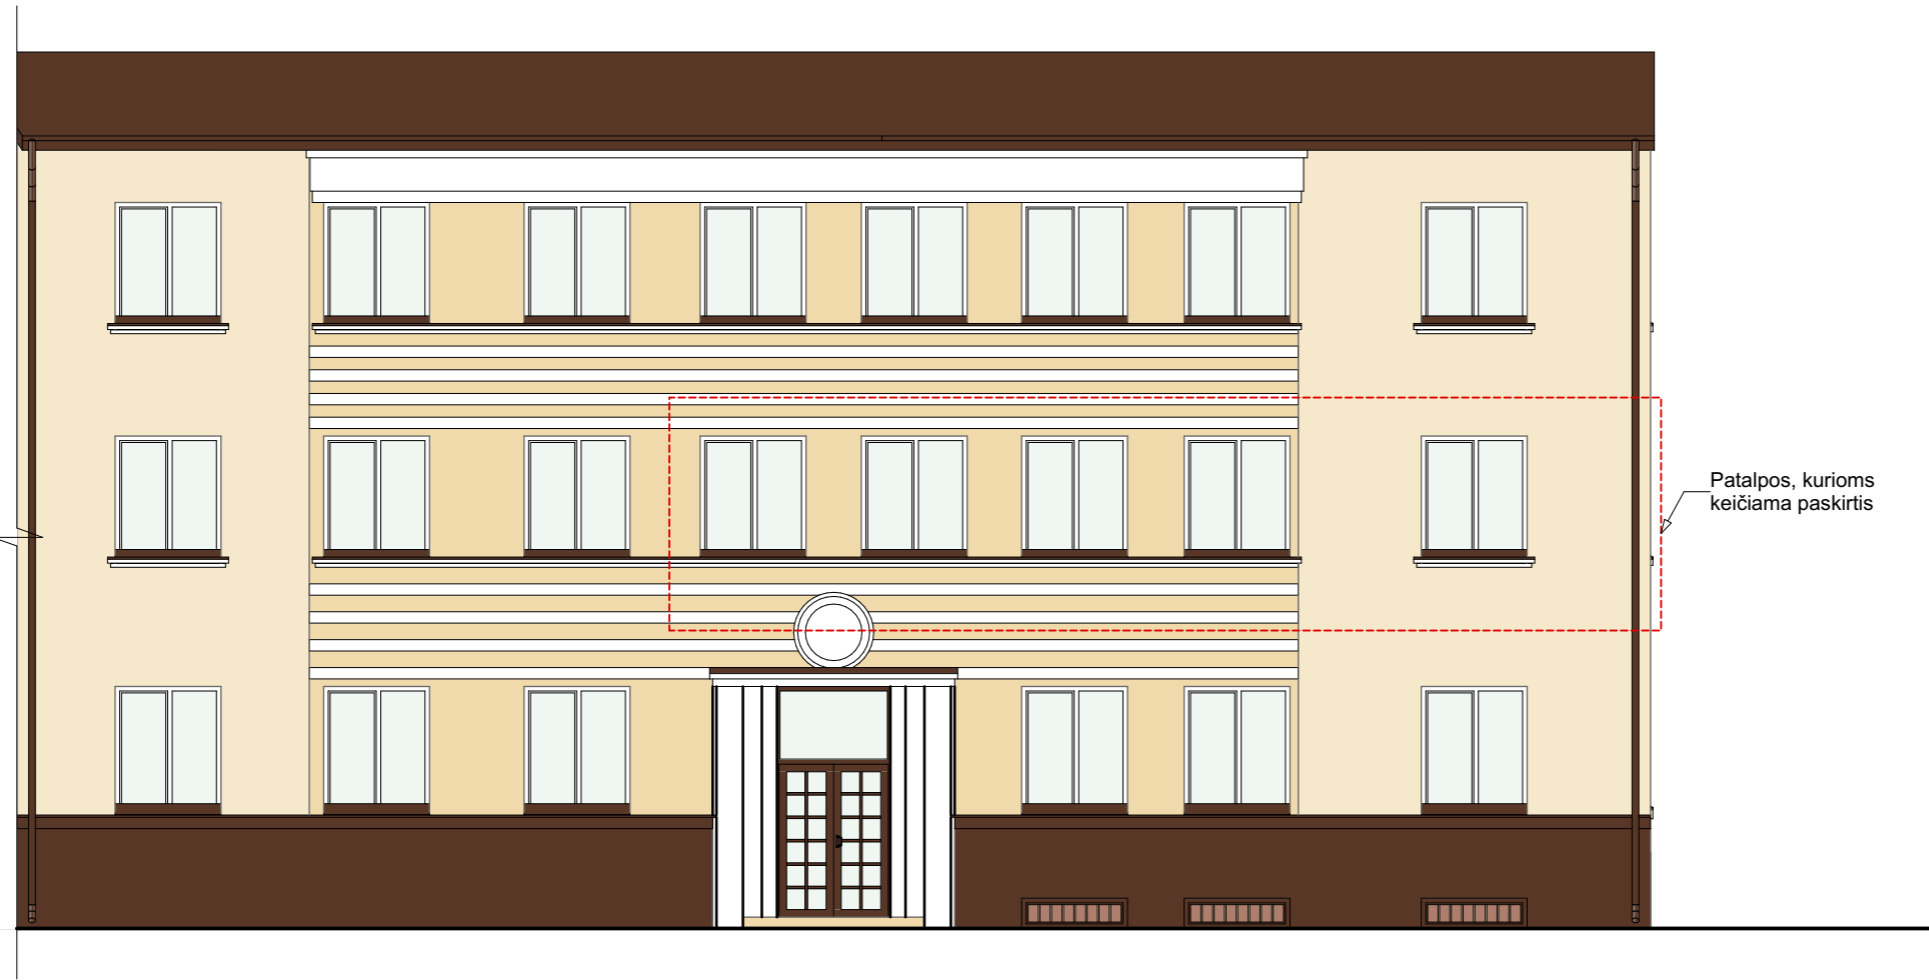


PAGRINDINIS FASADAS

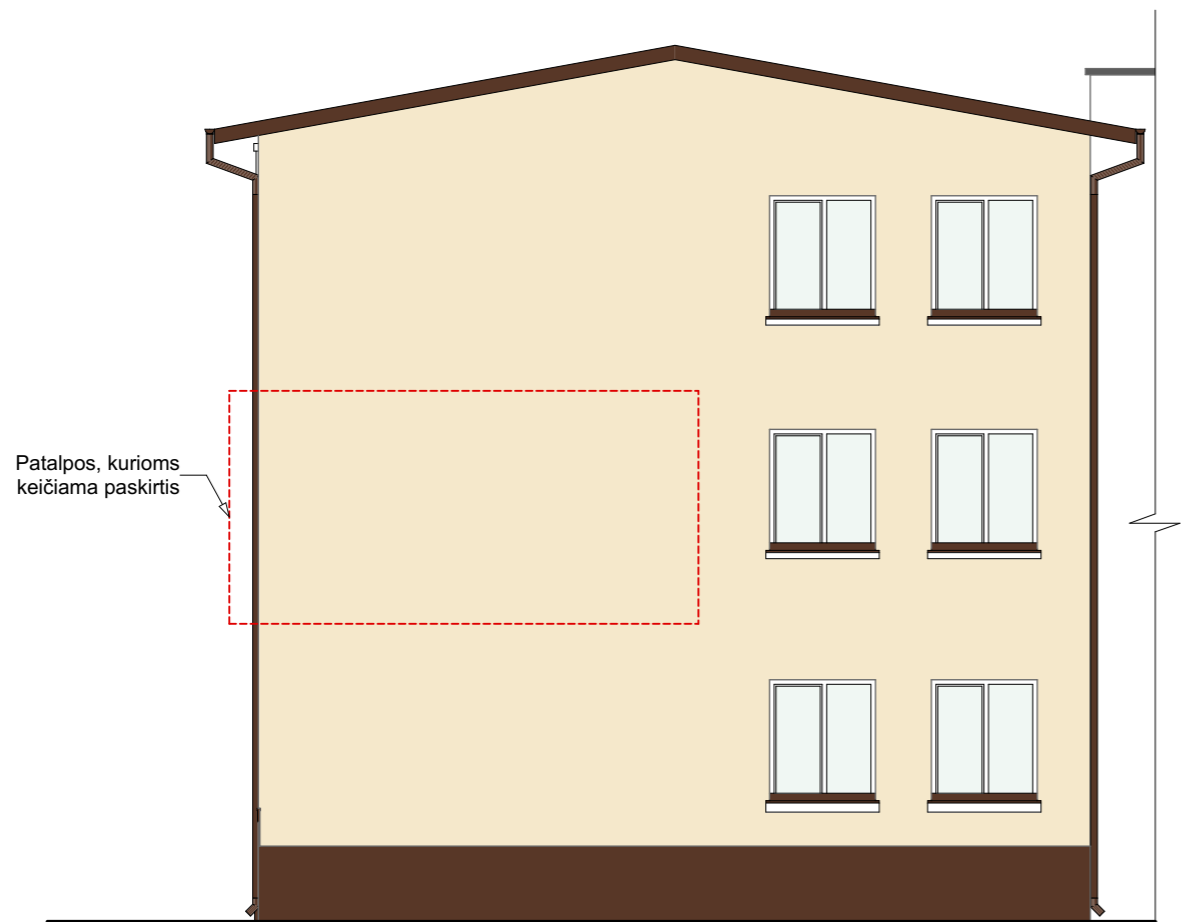

ŠONINIS FASADAS

0	2023	PROJEKTINIAI PASIŪLYMAI		
LAIDA	DATA	LAIDOS STATUSAS IR IŠLEIDIMO PRIEŽASTIS (JEI TAIKOMA)		
KVAL. PATV. DOK. NR.	VITALIJA ORLOVAITĖ +370 620 35375 VITALIJA.ORLOVAITE@GMAIL.COM		PROJEKTO PAVADINIMAS Administracinio pastato su medicinos paskirties patalpomis, Šaulių g. 21, Klaipėda, patalpų Nr. 2-4, 2-5, 2-22, 2-23 paskirties keitimo iš paslaugų paskirties į gydymo paskirtį projektiniai pasiūlymai	
	PAREIGOS	VARDAS, PAVARDĖ	PARAŠAS	DOKUMENTO PAVADINIMAS
A1458, NKPA Nr. 0188	PV	VAIDAS GRINČELAITIS		PAGRINDINIS FASADAS, ŠONINIS FASADAS
A1458, NKPA Nr. 0188	PDV	VAIDAS GRINČELAITIS		
	ARCH.	VITALIJA ORLOVAITĖ		
LT	STATYTOJAS IR (ARBA) UŽSAKOVAS UAB "NAFTOS GRUPĖ"		DOKUMENTO ŽYMUO VO-23-01-PP-02	LAPAS 1
			M1:100	LAPŲ 1

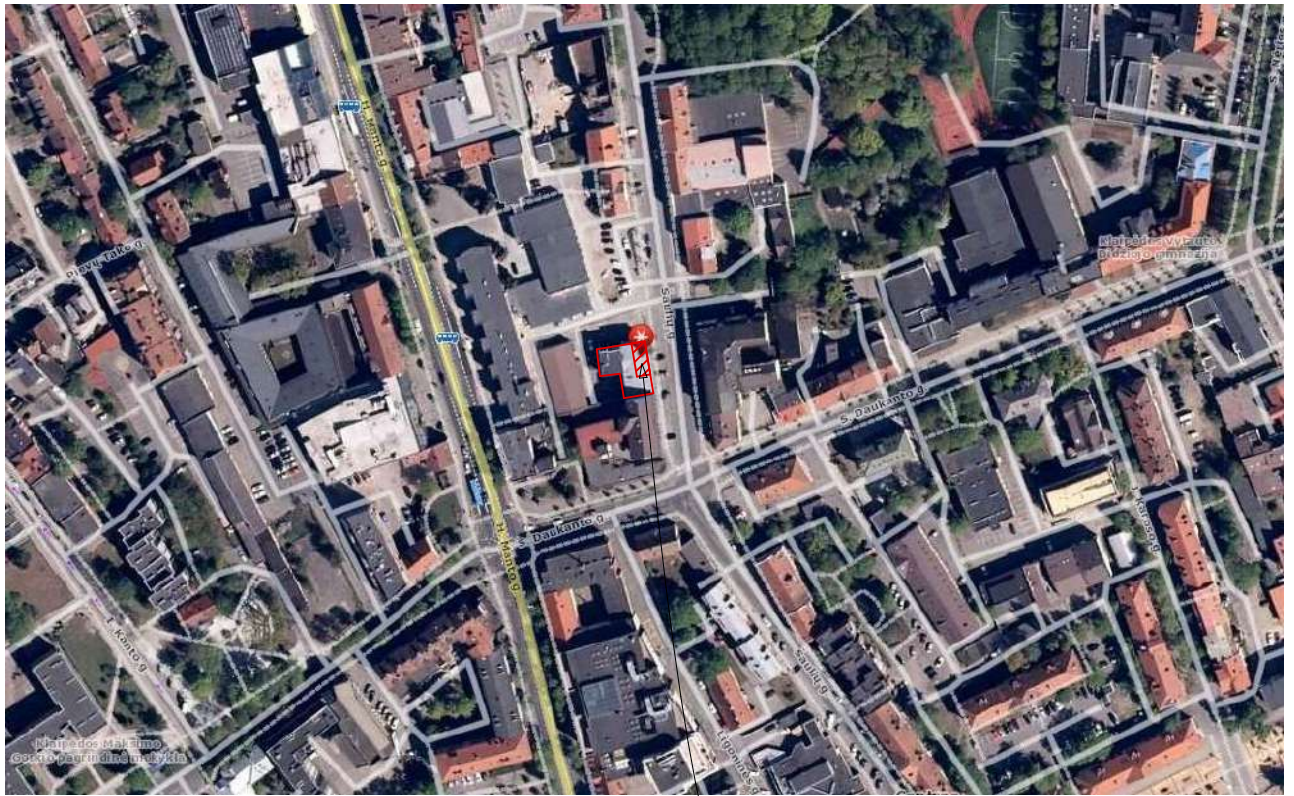

Pastato Šaulių g. 31 patalpos
2-4, 2-5, 2-22, 2-23, Klaipėda,
kurioms keičiama paskirtis

SUTARTINIAI ŽYMĖJIMAI

- Projektuojamos patalpos Aušros Vartų g. 13-14
- Aušros Vartų g. 13 pastato kontūras

0	2023	PROJEKTINIAI PASIŪLYMAI		
LAIDA	DATA	LAIDOS STATUSAS IR IŠLEIDIMO PRIEŽASTIS (JEI TAIKOMA)		
KVAL. PATV. DOK. NR.	VITALIJA ORLOVAITĖ +370 620 35375 VITALIJA.ORLOVAITE@GMAIL.COM		PROJEKTO PAVADINIMAS Administracinio pastato su medicinos paskirties patalpomis, Šaulių g. 21, Klaipėda, patalpų Nr. 2-4, 2-5, 2-22, 2-23 paskirties keitimo iš paslaugų paskirties į gydymo paskirtį projektiniai pasiūlymai	
	PAREIGOS	VARDAS, PAVARDĖ	PARAŠAS	DOKUMENTO PAVADINIMAS
A1458, NKPA Nr. 0188	PV	VAIDAS GRINČELAITIS		M
A1458, NKPA Nr. 0188	PDV	VAIDAS GRINČELAITIS		
	ARCH.	VITALIJA ORLOVAITĖ		
LT	STATYTOJAS IR (ARBA) UŽSAKOVAS UAB "NAFTOS GRUPĖ"		DOKUMENTO ŽYMUO VO-23-01-PP-03	
			LAPAS	LAPŲ
			1	1



Patalpos, kurioms keičiama paskirtis



Patalpos, kurioms keičiama paskirtis

0	2023	PROJEKTINIAI PASIŪLYMAI		
LAIDA	DATA	LAIDOS STATUSAS IR IŠLEIDIMO PRIEŽASTIS (JEI TAIKOMA)		
KVAL. PATV. DOK. NR.	VITALIJA ORLOVAITĖ +370 620 35375 VITALIJA.ORLOVAITE@GMAIL.COM		PROJEKTO PAVADINIMAS Administracinio pastato su medicinos paskirties patalpomis, Šaulių g. 21, Klaipėda, patalpų Nr. 2-4, 2-5, 2-22, 2-23 paskirties keitimo iš paslaugų paskirties į gydymo paskirtį projektiniai pasiūlymai	
	PAREIGOS	VARDAS, PAVARDĖ	PARAŠAS	DOKUMENTO PAVADINIMAS
A1458, NKPA Nr. 0188	PV	VAIDAS GRINČELAITIS		M
A1458, NKPA Nr. 0188	PDV	VAIDAS GRINČELAITIS		
	ARCH.	VITALIJA ORLOVAITĖ		
LT	STATYTOJAS IR (ARBA) UŽSAKOVAS UAB "NAFTOS GRUPĖ"		DOKUMENTO ŽYMUO VO-23-01-PP-04	
			LAPAS	LAPŲ
			1	1