

Valstybės įmonės Registrų centro Klaipėdos filialas

**NEKILNOJAMOJO DAIKTO
KADASTRINIŲ MATAVIMŲ BYLA**

Tomas: 1

Nekilnojamojo turto objektas: **Inžinerinis statinys**

Bylos Nr.: **21/64360**

Registro Nr.: **44/1393920 (Statiniai)**

Adresas: **Klaipėdos m. sav. Klaipėdos m.**

Lapų skaičius: **12**



SUDERINTA

Valstybės įmonės Registrų centro Klaipėdos filialas

Elektroniniu parašu pasirašė: Dalė Galdikienė

Pareigos: Vyresnioji kadastro specialistė

Laiko žyma: 2010-11-12 10:13:48

Bylos Nr. 21/64360
Tomo Nr. 1
Registro 44/1393920

BYLOS TOMO VIDAUS APYRAŠAS

Eil. Nr.	Dokumento pavadinimas	Dokumento		Lapų skaič.	Bylos lapų numeriai	Pastabos
		Nr.	Data			
1	Statinių išdėstymo planas		2010-11-12	3	1-3	
2	Inžinerinių statinių kadastro duomenys 1C FORMA		2010-11-12	5	4-8	
3	Inžinerinių statinių įkainojimas (perkainojimas) 2C FORMA		2010-11-12	3	9-11	

Vidaus apyrašo lapų


Matininkas

Eugenijus Mockus

(pareigos, parašas, vardas, pavardė)



1018522354

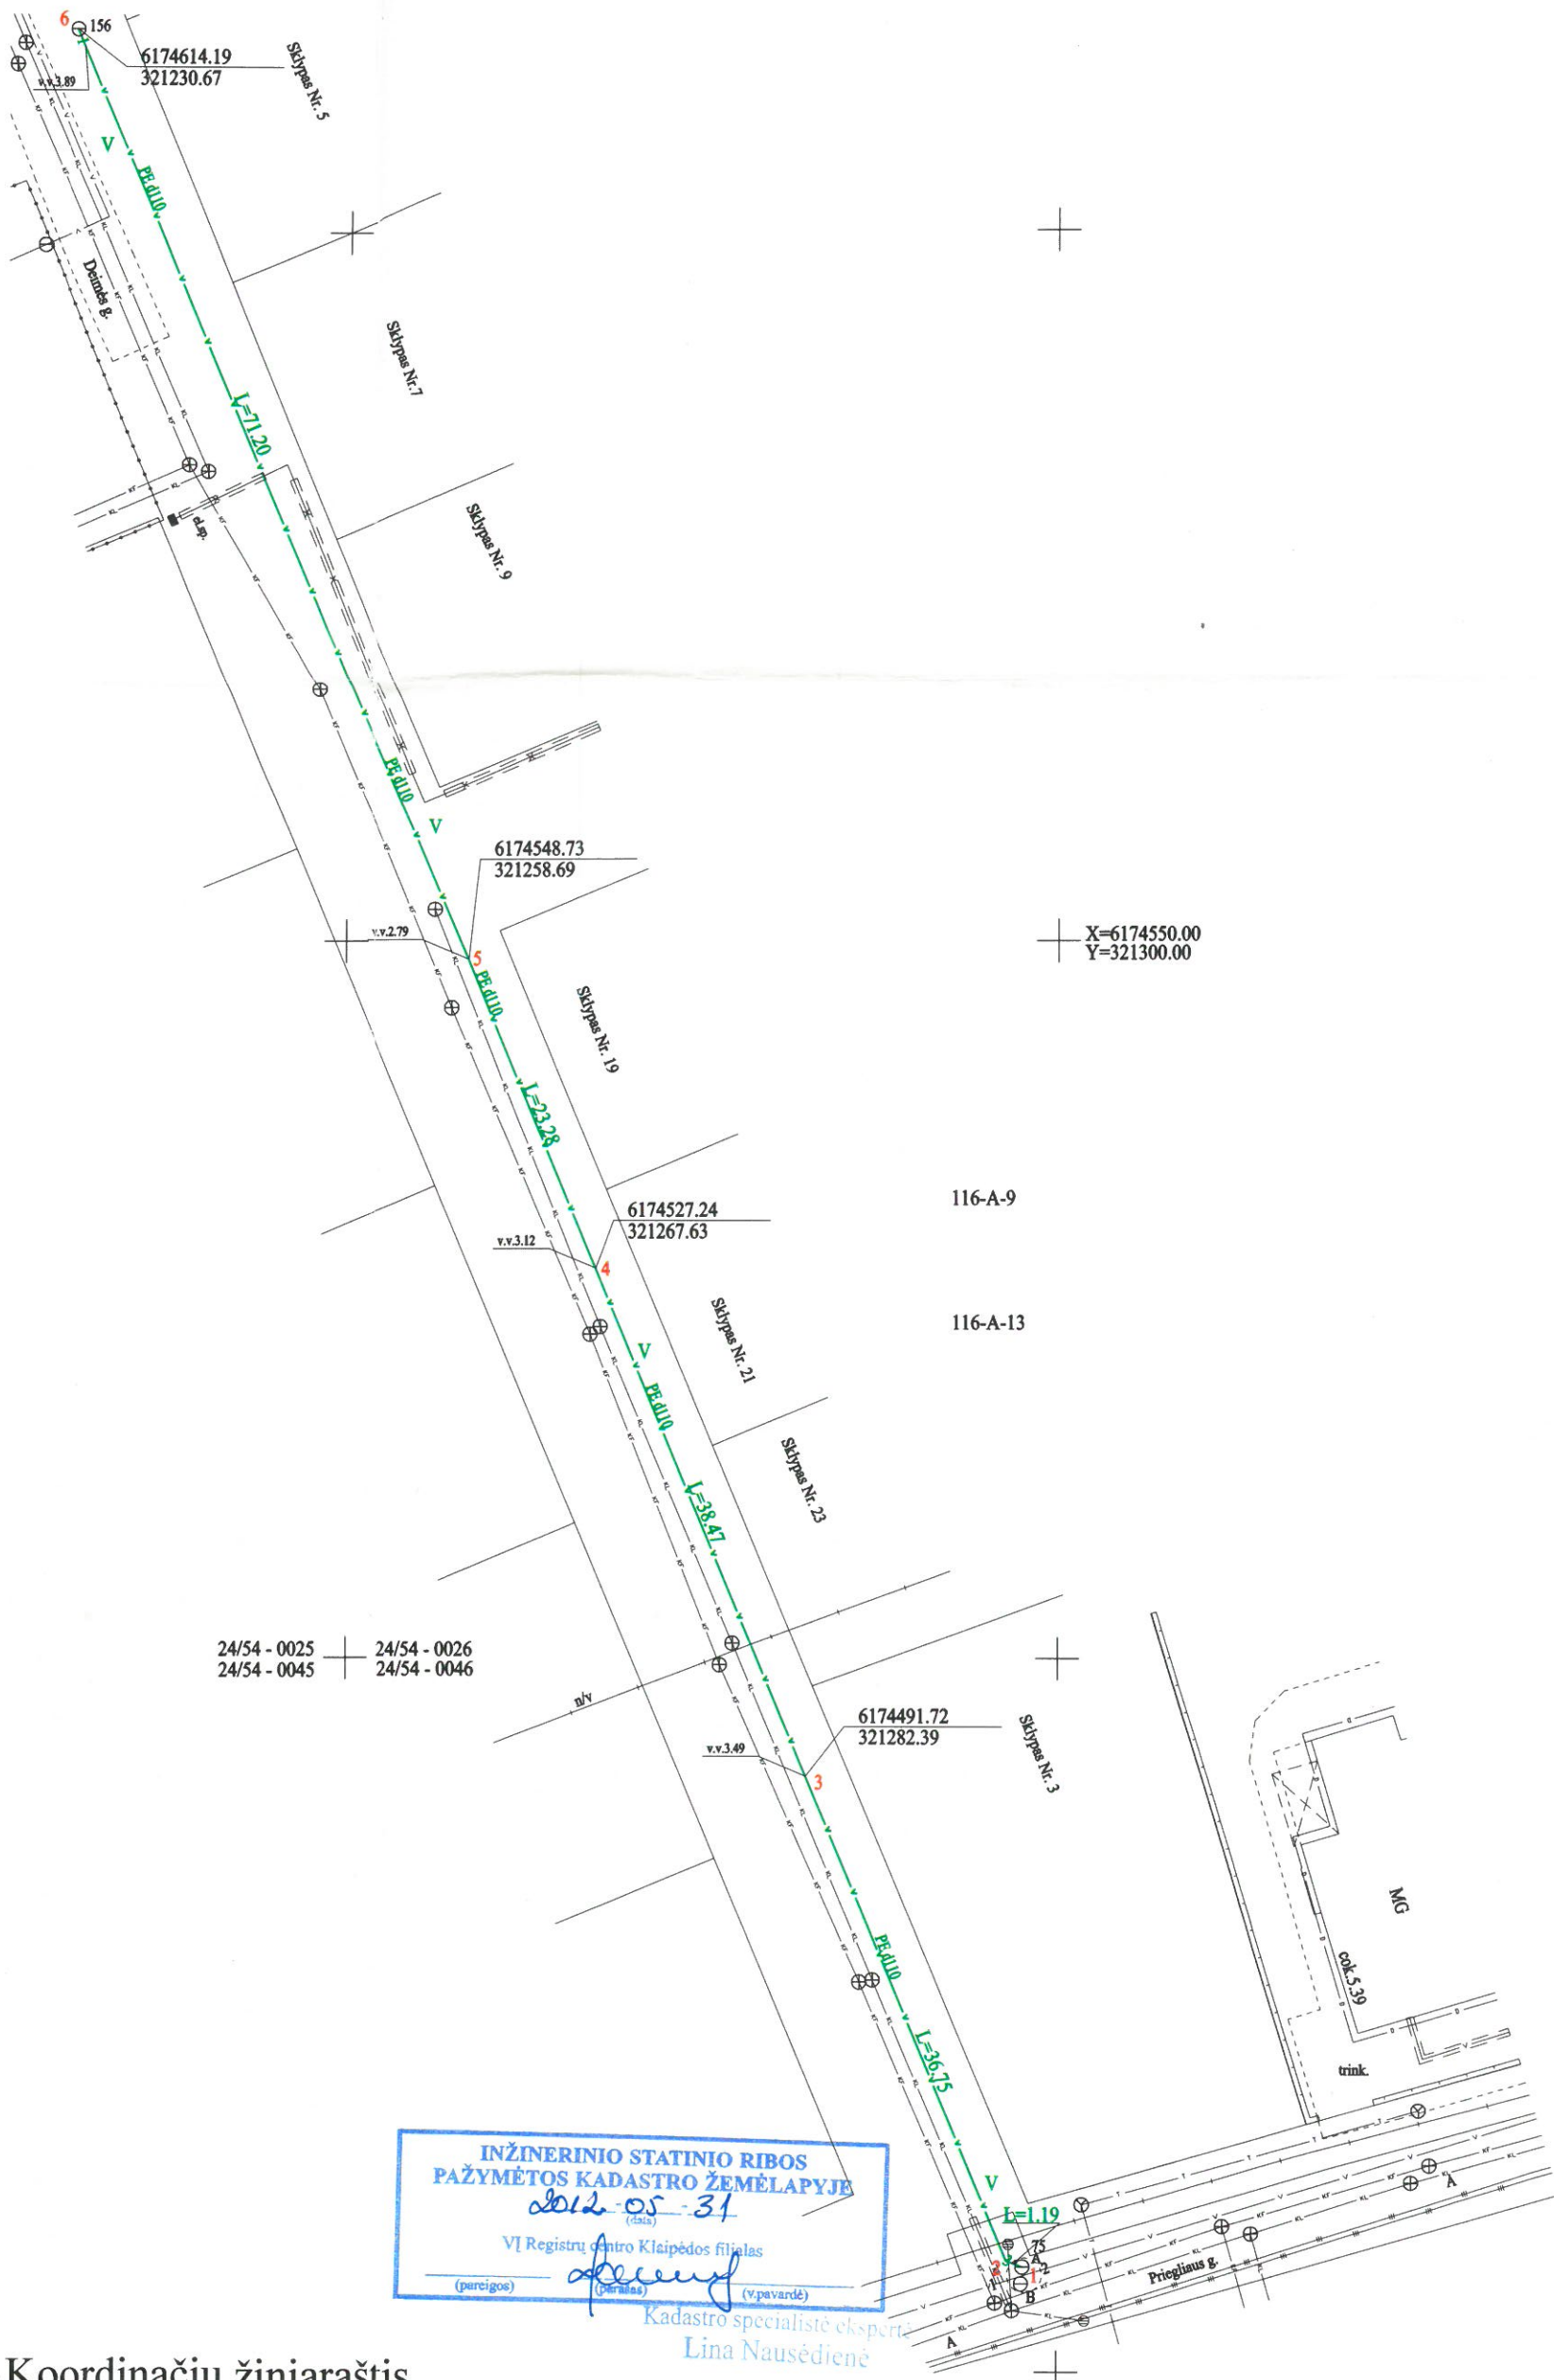


Koordinačių žiniaraštis

Nr.	X	Y
1	6174457.36	321297.61
2	6174457.78	321296.50
3	6174491.72	321282.39
4	6174527.24	321267.63
5	6174548.73	321258.69
6	6174614.19	321230.67

Valstybės įmonės Registrų centro Klaipėdos filialas Licencijos Nr. G-734-(623), išduota 2008-08-27 2M-M-366			
Pareigos	V., pavardė	Parašas	Data
Matininkas	E. Mockus		2010-11-10
Statinių išdėstymo planas 1:500			
Klaipėdos m. sav. Klaipėdos m.			
Sudarytas pagal 2010-11-10 kadastrinių matavimų duomenis		Pastato pažymėjimas plane V	



18529027

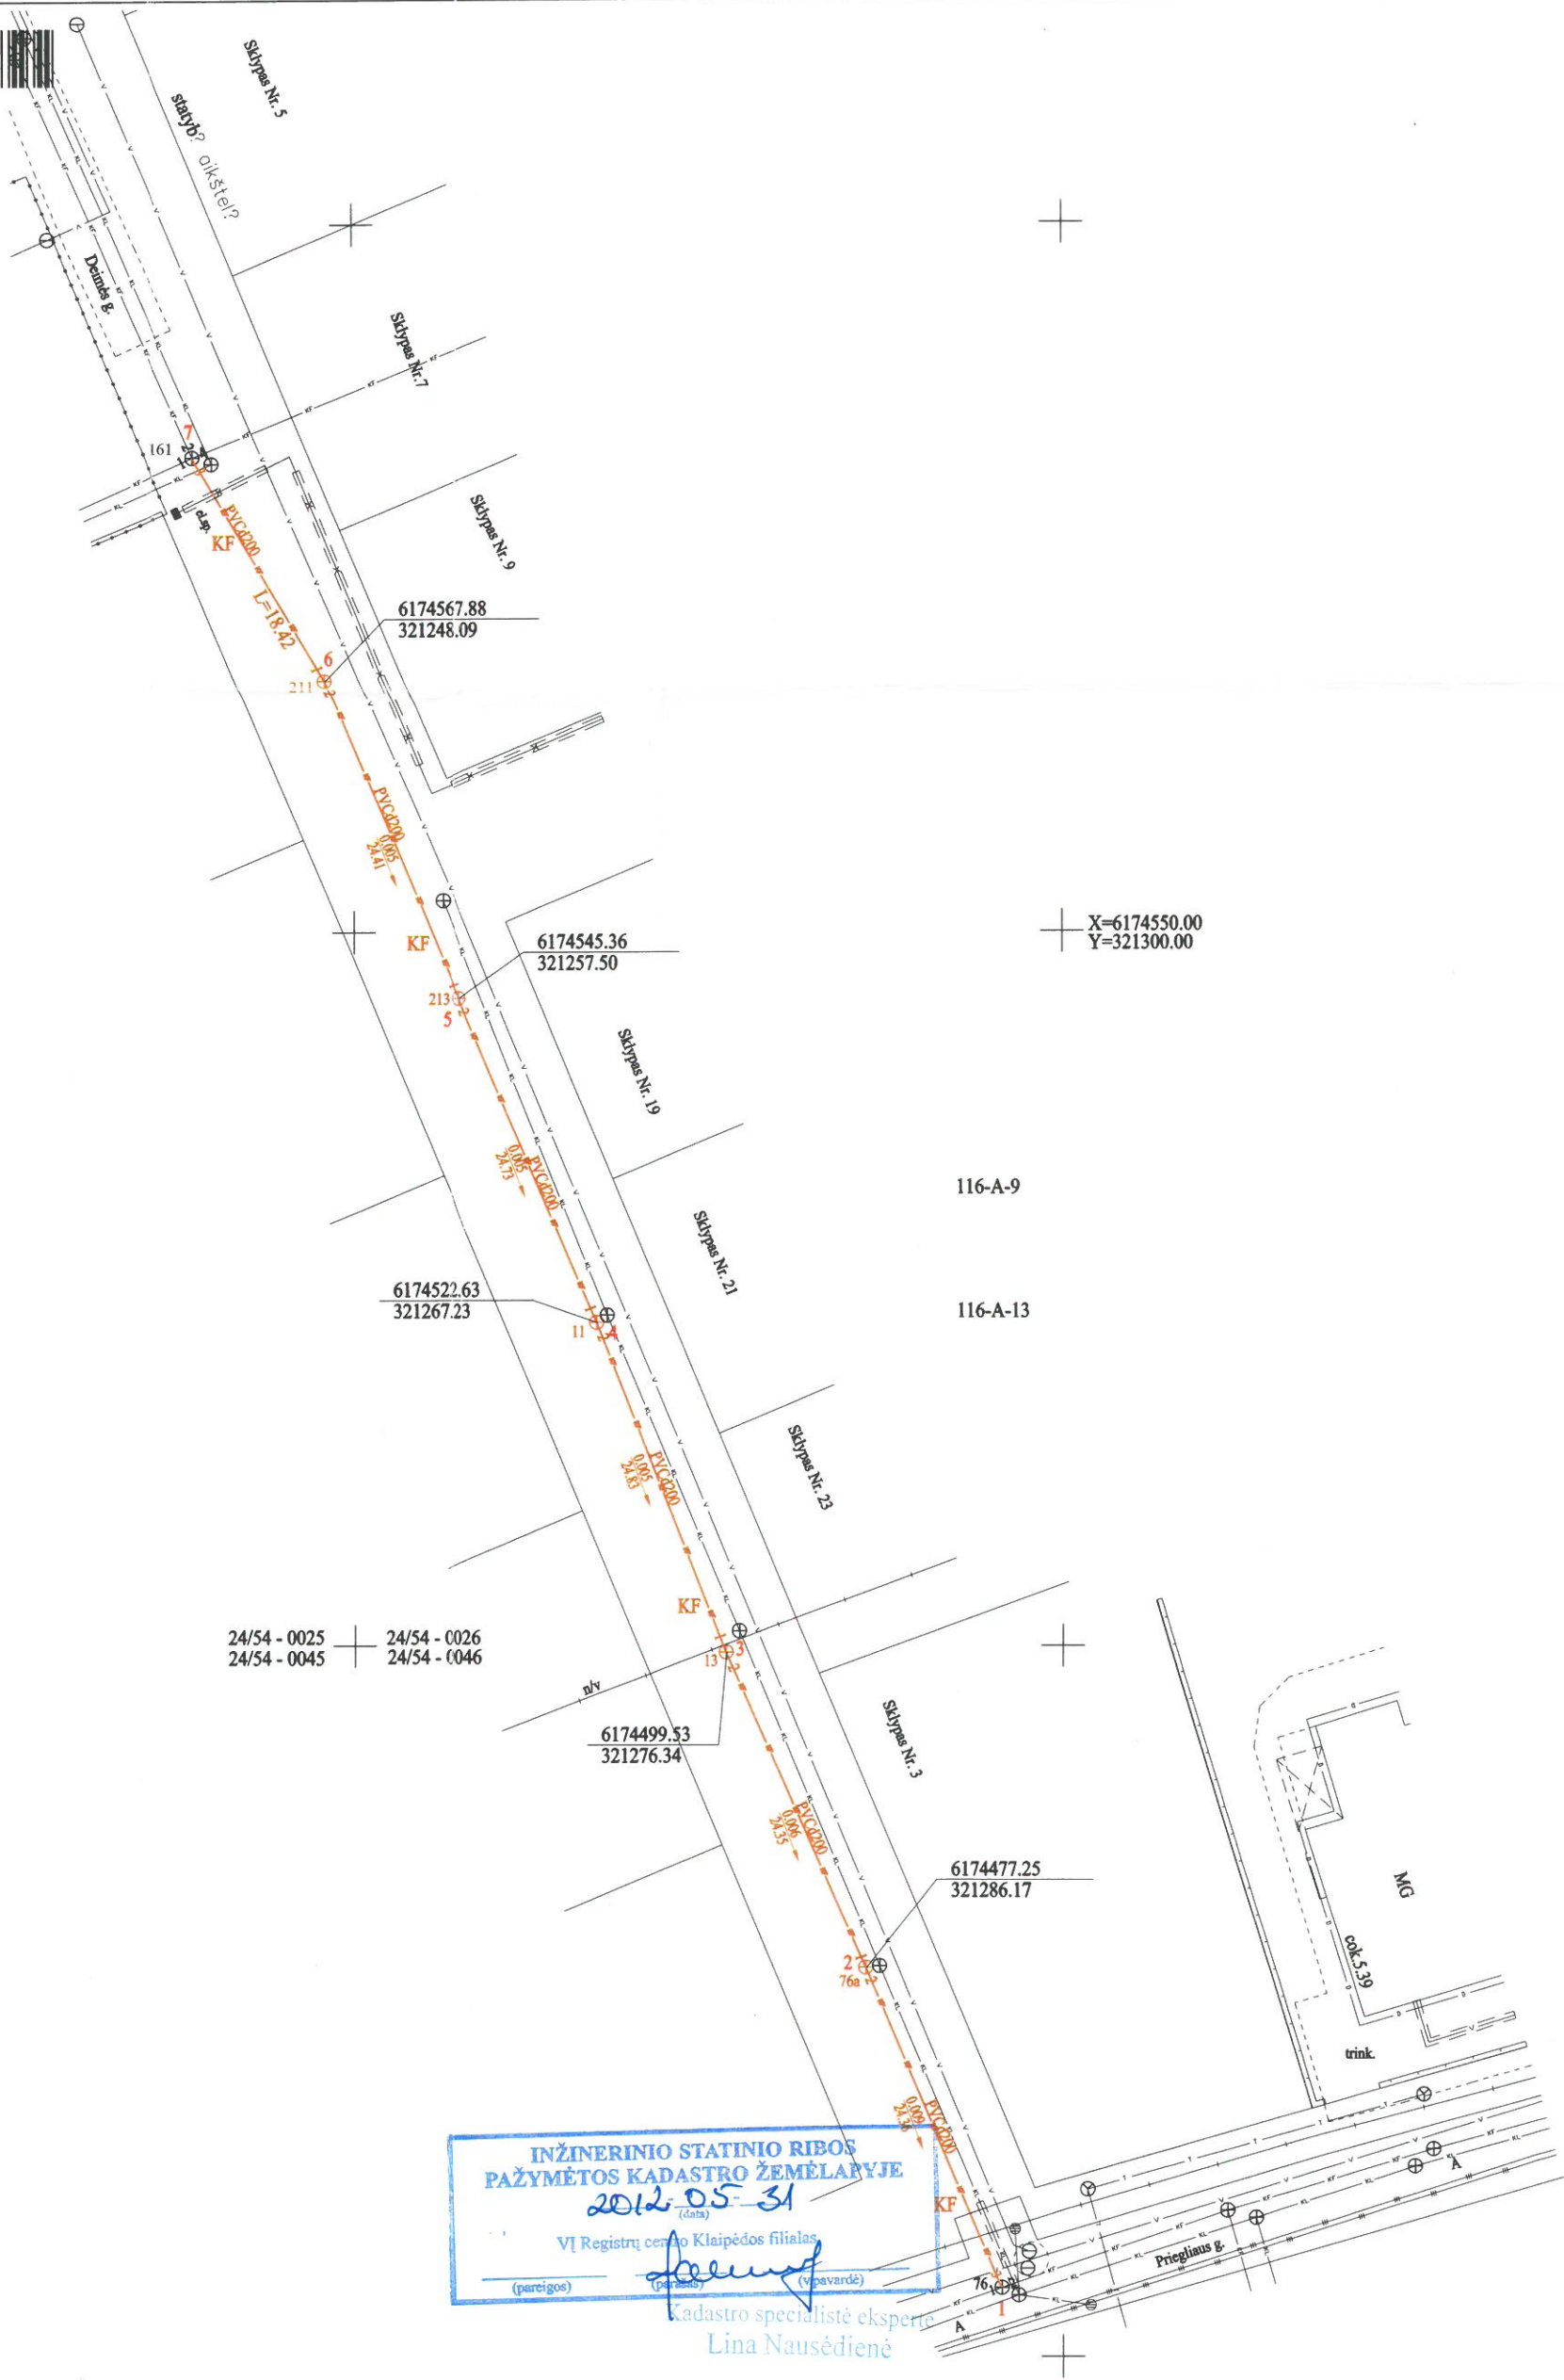

Koordinacių žiniaraštis


Nr.	X	Y
1	6174454.83	321295.70
2	6174477.25	321286.17
3	6174499.53	321276.34
4	6174522.63	321267.23
5	6174545.36	321257.50
6	6174567.88	321248.09
7	6174583.79	321238.81

Valstybės įmonės Registrų centro Klaipėdos filialas Licencijos Nr. G-734-(623), išduota 2008-08-27 2M-M-366			
Pareigos	V., pavardė	Parašas	Data
Matininkas	E. Mockus		2010-11-10
Statinių išdėstymo planas 1:500			
Klaipėdos m. sav. Klaipėdos m.			
Sudarytas pagal 2010-11-10 kadastrinių matavimų duomenis		Pastato pažymėjimas plane KF	





1018530773

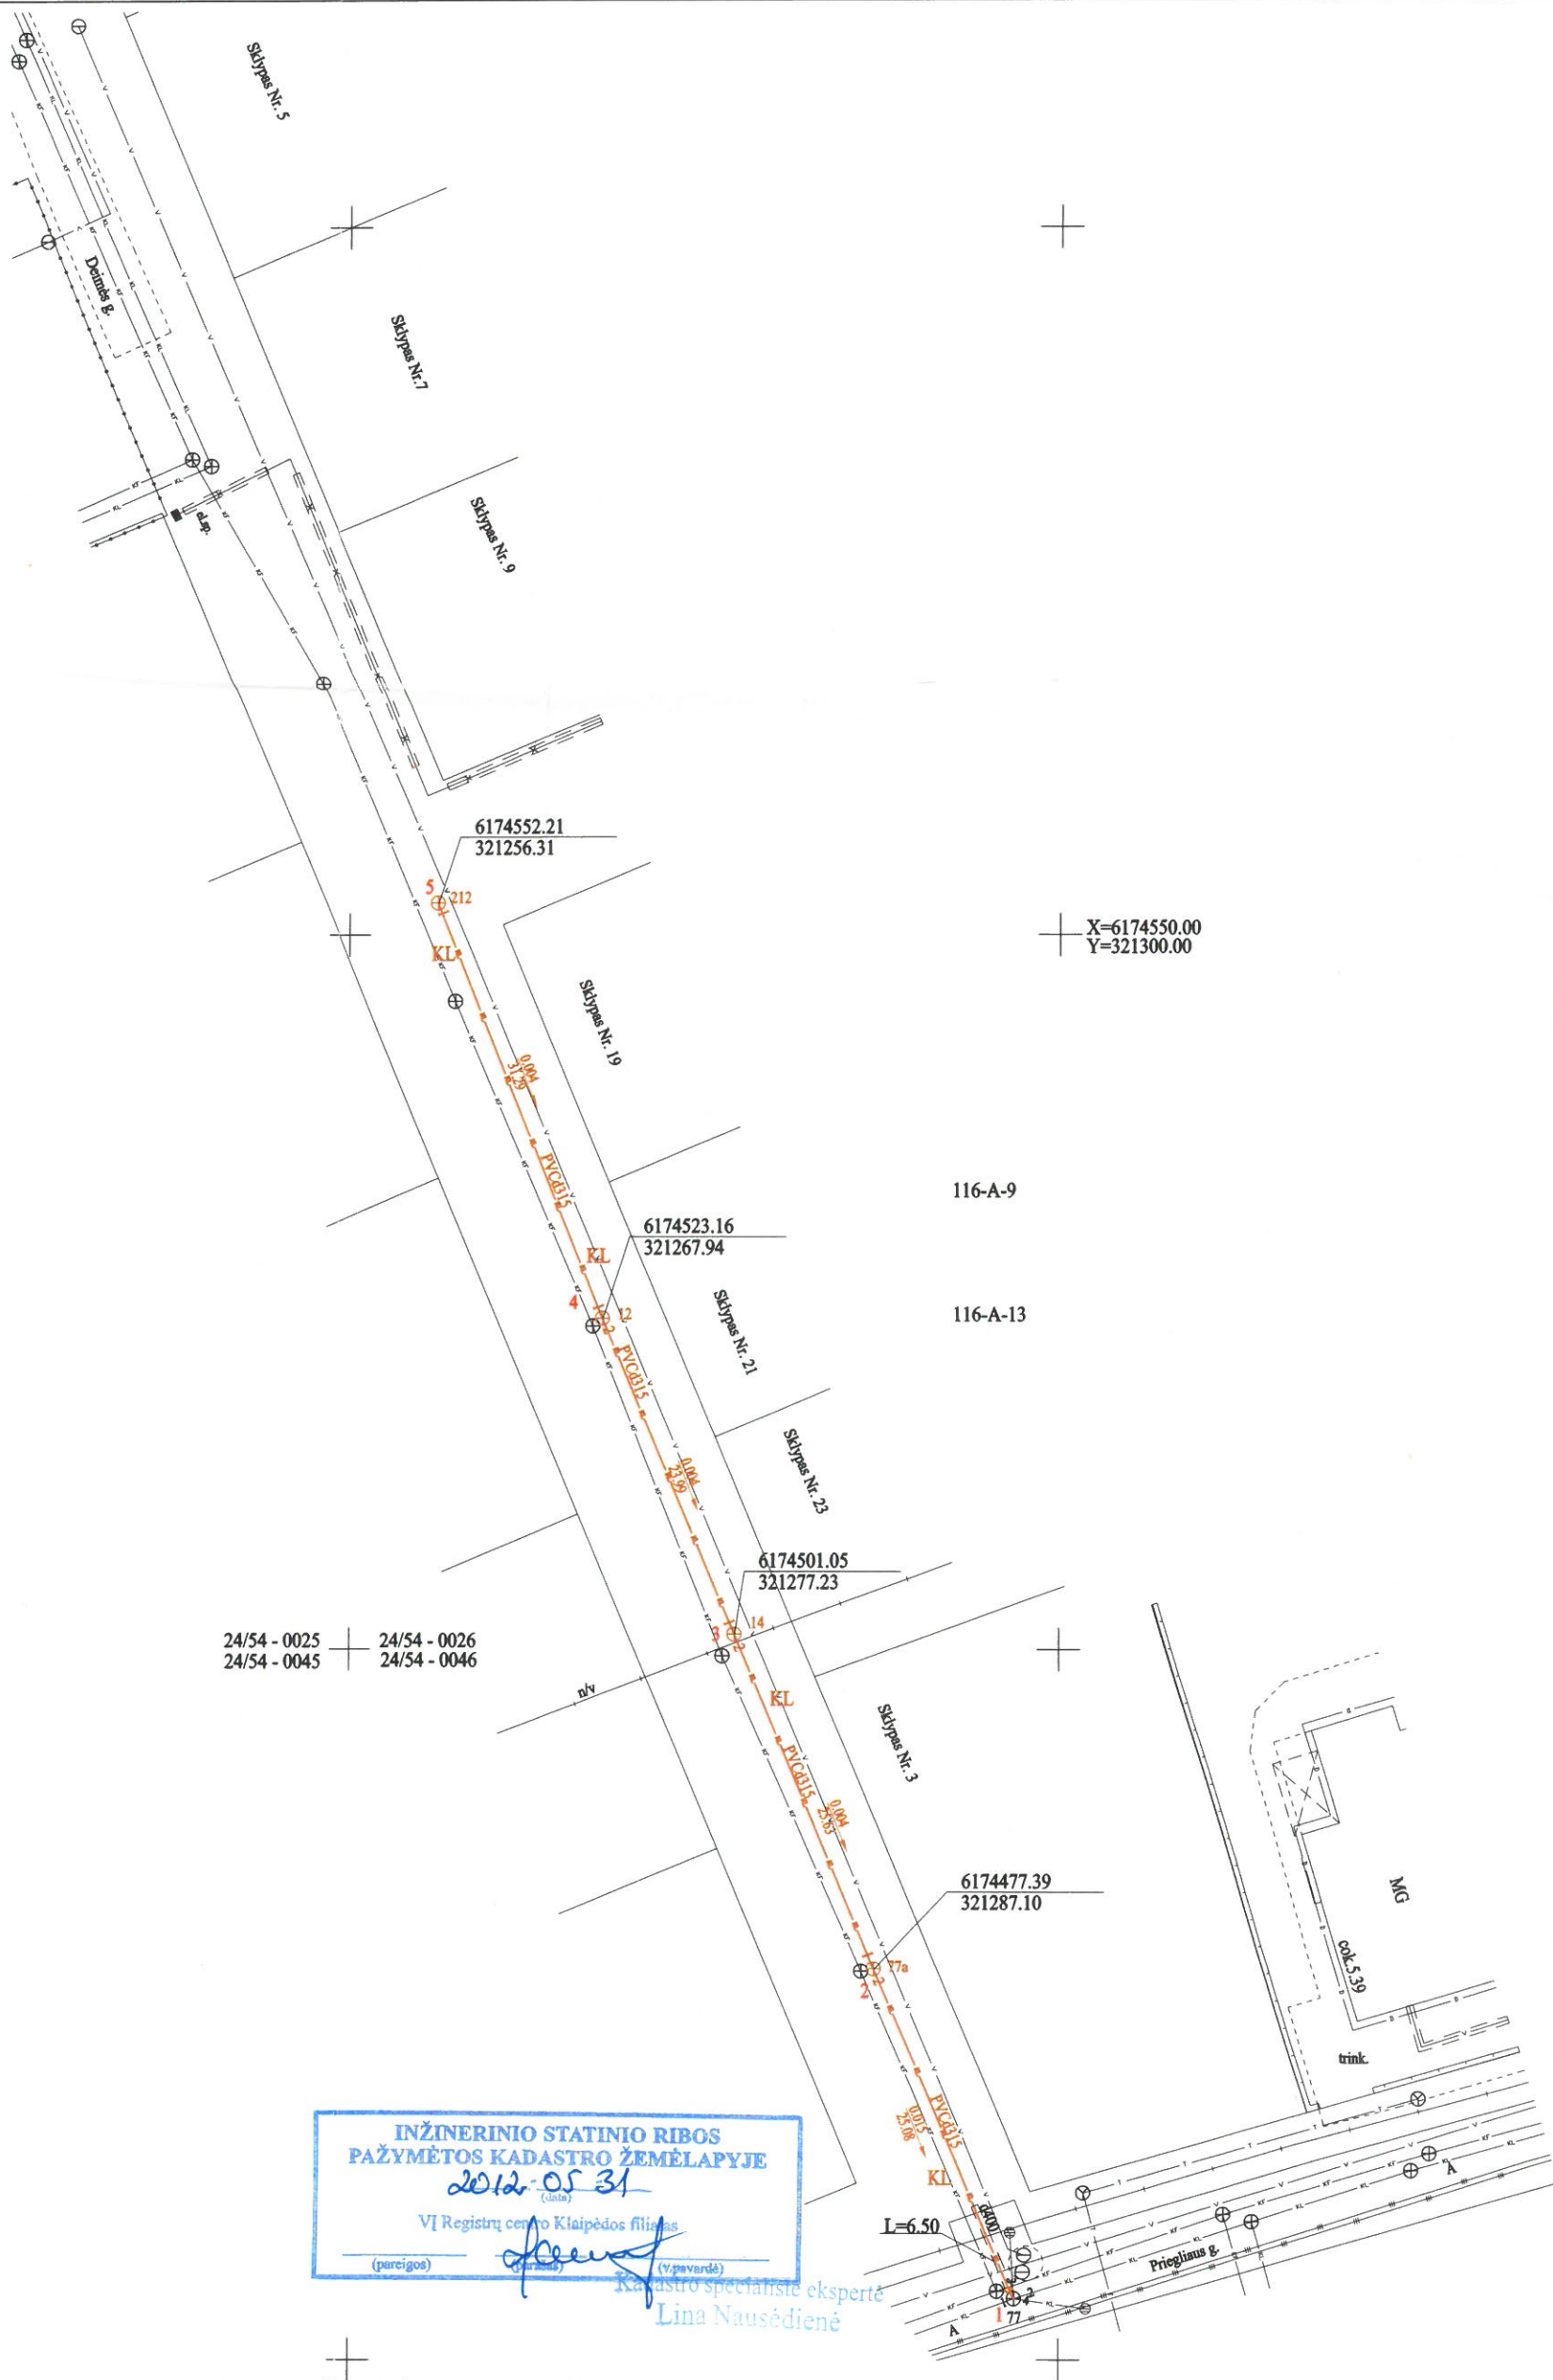

Koordinačių žiniaraštis

Nr.	X	Y
1	6174454.30	321296.89
2	6174477.39	321287.10
3	6174501.05	321277.23
4	6174523.16	321267.94
5	6174552.21	321256.31

Valstybės įmonės Registrų centro Klaipėdos filialas Licencijos Nr. G-734-(623), išduota 2008-08-27 2M-M-366			
Pareigos	V., pavardė	Parašas	Data
Matininkas	E.Mockus		2010-11-10
Statinių išdėstymo planas 1:500			
Klaipėdos m. sav. Klaipėdos m.			
Sudarytas pagal 2010-11-10 kadastrinių matavimų duomenis		Pastato pažymėjimas plane KL	

A. V. NT
KADASTRINIŲ
MATAVIMŲ
SKYRIUS
Nr. 1

Inžinerinių statinių kadastro duomenys

Adresas Klaipėdos m. sav. Klaipėdos m.

Pavadinimas Vandentiekio tinklai

Aprašymas

Unikalus Nr. 4400-2106-2220

Pažymėjimas plane V

Paskirtis Vandentiekio tinklų

Kad. duomenų nustatymo 2010-11-10

Statinio duomenys

Statybos pradžios metai:	2010	Baigtumo procentas: %	100
Statybos pabaigos metai:	2010	Vandentiekio linijos reikšmė	skirstomoji (kvartalinė)
Rekonstravimo pradžios metai:		Ilgis: m	170,89
Rekonstravimo pabaigos metai:			

Statinio sudėtinių dalių kadastro duomenys

Pažymėjimas plane	Sudėtinė dalis		
V	Vamzdynas 1-6		
Statybos pabaigos metai:	2010	Ilgis: m	170,89
Rekonstravimo pabaigos metai:		Medžiaga:	Polietilenas
Skersmuo mm	110	Gylis: m	
Markė:			

Parengė Matininkas Eugenijus Mockus




* 1 0 1 8 5 2 8 5 6 8 *

Inžinerinių statinių kadastro duomenys

Adresas Klaipėdos m. sav. Klaipėdos m.

Pavadinimas Buitinių nuotekų tinklai

Aprašymas

Unikalus Nr. 4400-2106-2231

Pažymėjimas plane KF

Paskirtis Nuotekų tinklų

Kad. duomenų nustatymo 2010-11-10

Statinio duomenys

Statybos pradžios metai:	2010	Nuotekų linijos reikšmė	skirstomoji (kvartalinė)
Statybos pabaigos metai:	2010	Nuotekų linijos rūšis	renkamoji
Rekonstravimo pradžios metai:		Nuotekų linijos būdas	buitinė
Rekonstravimo pabaigos metai:		Ilgis: m	141,1
Baigtumo procentas: %	100		

Statinio sudėtinių dalių kadastro duomenys

Pažymėjimas plane	Sudėtinė dalis		
KF	Vamzdynas 1-7		
Statybos pabaigos metai:	2010	Ilgis: m	141,1
Rekonstravimo pabaigos metai:		Medžiaga:	Polivinilchloridas
Skersmuo mm	200	Gylis: m	
Markė:			

Pažymėjimas plane	Sudėtinė dalis		
76a	Šulinys		
Statybos pabaigos metai:	2010	Gylis: m	2,62
Rekonstravimo pabaigos metai:		Skersmuo mm	350
Medžiaga:	Plastikas	Ilgis: m	
Koordinatė X:	6174477,25	Plotis: m	
Koordinatė Y:	321286,17	Kiekis: vnt.	1
Tūris: kub.m			

Pažymėjimas plane	Sudėtinė dalis		
13	Šulinys		
Statybos pabaigos metai:	2010	Gylis: m	2,31
Rekonstravimo pabaigos metai:		Skersmuo mm	350
Medžiaga:	Plastikas	Ilgis: m	
Koordinatė X:	6174499,53	Plotis: m	
Koordinatė Y:	321276,34	Kiekis: vnt.	1
Tūris: kub.m			



* 1 0 1 8 5 2 8 4 4 9 *

Statinio sudėtinių dalių kadastro duomenys

Pažymėjimas plane	Sudėtinė dalis		
11	Šulinys		
Statybos pabaigos metai:	2010	Gylis: m	1,4
Rekonstravimo pabaigos metai:		Skersmuo mm	350
Medžiaga:	Plastikas	Ilgis: m	
Koordinatė X:	6174522,63	Plotis: m	
Koordinatė Y:	321267,23	Kiekis: vnt.	1
Tūris: kub.m			

Pažymėjimas plane	Sudėtinė dalis		
213	Šulinys		
Statybos pabaigos metai:	2010	Gylis: m	1,37
Rekonstravimo pabaigos metai:		Skersmuo mm	350
Medžiaga:	Plastikas	Ilgis: m	
Koordinatė X:	6174545,36	Plotis: m	
Koordinatė Y:	321257,5	Kiekis: vnt.	1
Tūris: kub.m			

Pažymėjimas plane	Sudėtinė dalis		
211	Šulinys		
Statybos pabaigos metai:	2010	Gylis: m	2,1
Rekonstravimo pabaigos metai:		Skersmuo mm	350
Medžiaga:	Plastikas	Ilgis: m	
Koordinatė X:	6174567,88	Plotis: m	
Koordinatė Y:	321248,09	Kiekis: vnt.	1
Tūris: kub.m			

Parengė Matininkas Eugenijus Mockus




Inžinerinių statinių kadastro duomenys

Adresas Klaipėdos m. sav. Klaipėdos m.

Pavadinimas Lietaus nuotekų tinklai

Aprašymas

Unikalus Nr. 4400-2106-2253

Pažymėjimas plane KL

Paskirtis Nuotekų tinklų

Kad. duomenų nustatymo 2010-11-10

Statinio duomenys

Statybos pradžios metai:	2010	Nuotekų linijos reikšmė	skirstomoji (kvartinė)
Statybos pabaigos metai:	2010	Nuotekų linijos rūšis	renkamoji
Rekonstravimo pradžios metai:		Nuotekų linijos būdas	lietaus
Rekonstravimo pabaigos metai:		Ilgis: m	105,99
Baigtumo procentas: %	100		

Statinio sudėtinių dalių kadastro duomenys

Pažymėjimas plane	Sudėtinė dalis		
KL	Vamzdynas 1-5		
Statybos pabaigos metai:	2010	Ilgis: m	105,99
Rekonstravimo pabaigos metai:		Medžiaga:	Polivinilchloridas
Skersmuo mm	315	Gylis: m	
Markė:			

Pažymėjimas plane	Sudėtinė dalis		
77a	Šulinys		
Statybos pabaigos metai:	2010	Gylis: m	1,26
Rekonstravimo pabaigos metai:		Skersmuo mm	350
Medžiaga:	Plastikas	Ilgis: m	
Koordinatė X:	6174477,39	Plotis: m	
Koordinatė Y:	321287,1	Kiekis: vnt.	1
Tūris: kub.m			

Pažymėjimas plane	Sudėtinė dalis		
14	Šulinys		
Statybos pabaigos metai:	2010	Gylis: m	1,51
Rekonstravimo pabaigos metai:		Skersmuo mm	350
Medžiaga:	Plastikas	Ilgis: m	
Koordinatė X:	6174501,05	Plotis: m	
Koordinatė Y:	321277,23	Kiekis: vnt.	1
Tūris: kub.m			




* 1 0 1 8 5 3 0 6 9 7 *

Statinio sudėtinių dalių kadastro duomenys

Pažymėjimas plane	Sudėtinė dalis		
12	Šulinys		
Statybos pabaigos metai:	2010	Gylis: m	1,53
Rekonstravimo pabaigos metai:		Skersmuo mm	350
Medžiaga:	Plastikas	Ilgis: m	
Koordinatė X:	6174523,16	Plotis: m	
Koordinatė Y:	321267,94	Kiekis: vnt.	1
Tūris: kub.m			

Pažymėjimas plane	Sudėtinė dalis		
212	Šulinys		
Statybos pabaigos metai:	2010	Gylis: m	1,05
Rekonstravimo pabaigos metai:		Skersmuo mm	1000
Medžiaga:	Betonas	Ilgis: m	
Koordinatė X:	6174552,21	Plotis: m	
Koordinatė Y:	321256,31	Kiekis: vnt.	1
Tūris: kub.m			

Parengė Matininkas Eugenijus Mockus

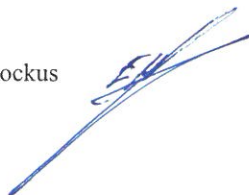


Inžinierinių statinių įkainojimas (perkainojimas)

Adresas Klaipėdos m. sav. Klaipėdos m.
Unikalus Nr. 4400-2106-2220

Pavaadinimas	Vertės nustatymo data	Įkainojimas (I), Perkainojimas (P)	Kasmetinis vertės mažinimo koeficientas	Matavimo vienetas	Kiekis	Kainynas ir lentelė	Vieneto statybos vertė po indeksavimo, Lt	Atkūrimo kaštai (statybinė vertė), Lt	Nusidėvėjimas %	Atkuriamoji vertė, Lt	Vietovės pataisos koeficientas	Vidutinė rinkos vertė, Lt
1	2	3	4	5	6	7	8	9	10	11	12	13
Vamzdynas 1-6 V	2010-11-10	1	4	m	170,89	NTK10-4.1.12	352	60200	0	60200	1	60200
Viso								60200		60200		60200

Parengė Matininkas Eugenijus Mockus



Inžinierinių statinių įkainojimas (perkainojimas)

Adresas Klaipėdos m. sav. Klaipėdos m.
Unikalus Nr. 4400-2106-2231

Pavadinimas	Vertės nustatymo data	Įkainojimas (I), Perkainojimas (P)	Kasmetinis vertės mažinimo koeficientas	Matavimo vienetas	Kiekis	Kainynas ir lentelė	Vieneto statybos vertė po indeksavimo, Lt	Atkūrimo kaštai (statybinė vertė), Lt	Nusidėvėjimas %	Atkuriamoji vertė, Lt	Vietovės pataisos koeficientas	Vidutinė rinkos vertė, Lt
1	2	3	4	5	6	7	8	9	10	11	12	13
Vamzdynas 1-7 KF	2010-11-10	I	3,3	m	141,1	NTK10-4,2,22	223	31500	0	31500	1	31500
Viso								31500		31500		31500

Parengė Matininkas Eugenijus Mockus



6 2 0 2 3 5 2 8 4 5 0 *

Inžinierinių statinių įkainojimas (perkainojimas)

Adresas Klaipėdos m. sav. Klaipėdos m.
Unikalus Nr. 4400-2106-2253

Pavadinimas	Vertės nustatymo data	Įkainojimas (I), Perkainojimas (P)	Kasmetinis vertės mažinimo koeficientas	Matavimo vienetas	Kiekis	Kainynas ir lentelė	Vieneto statybos vertė po indeksavimo, Lt	Atkūrimo kaštai (statybinė vertė), Lt	Nusidėvėjimas %	Atkuriamoji vertė, Lt	Vietovės pataisos koeficientas	Vidutinė rinkos vertė, Lt
1	2	3	4	5	6	7	8	9	10	11	12	13
Vamzdynas 1-5 KL	2010-11-10	1	3,3	m	105,99	NTK10-4,2,22	324	34300	0	34300	1	34300
Viso								34300		34300		34300

Parengė Matininkas Eugenijus Mockus

