


Planas
M 1:1000

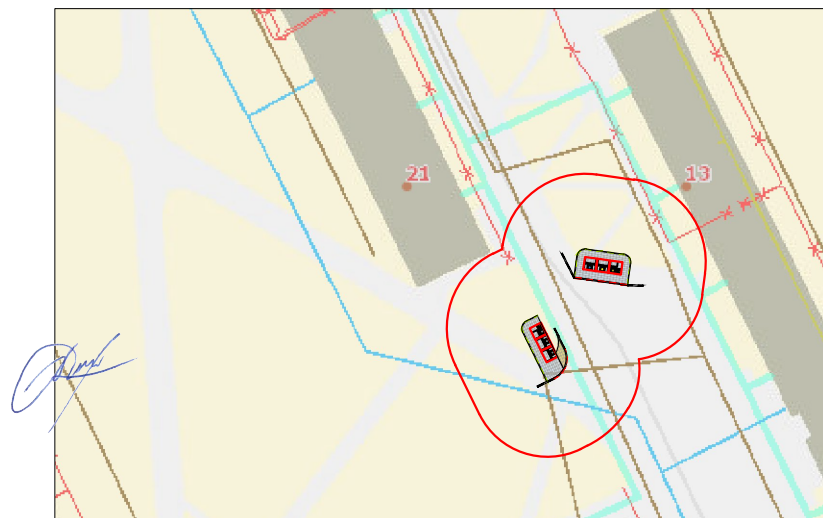


10 metrų atstumas


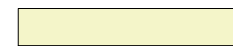








Planas
M 1:200

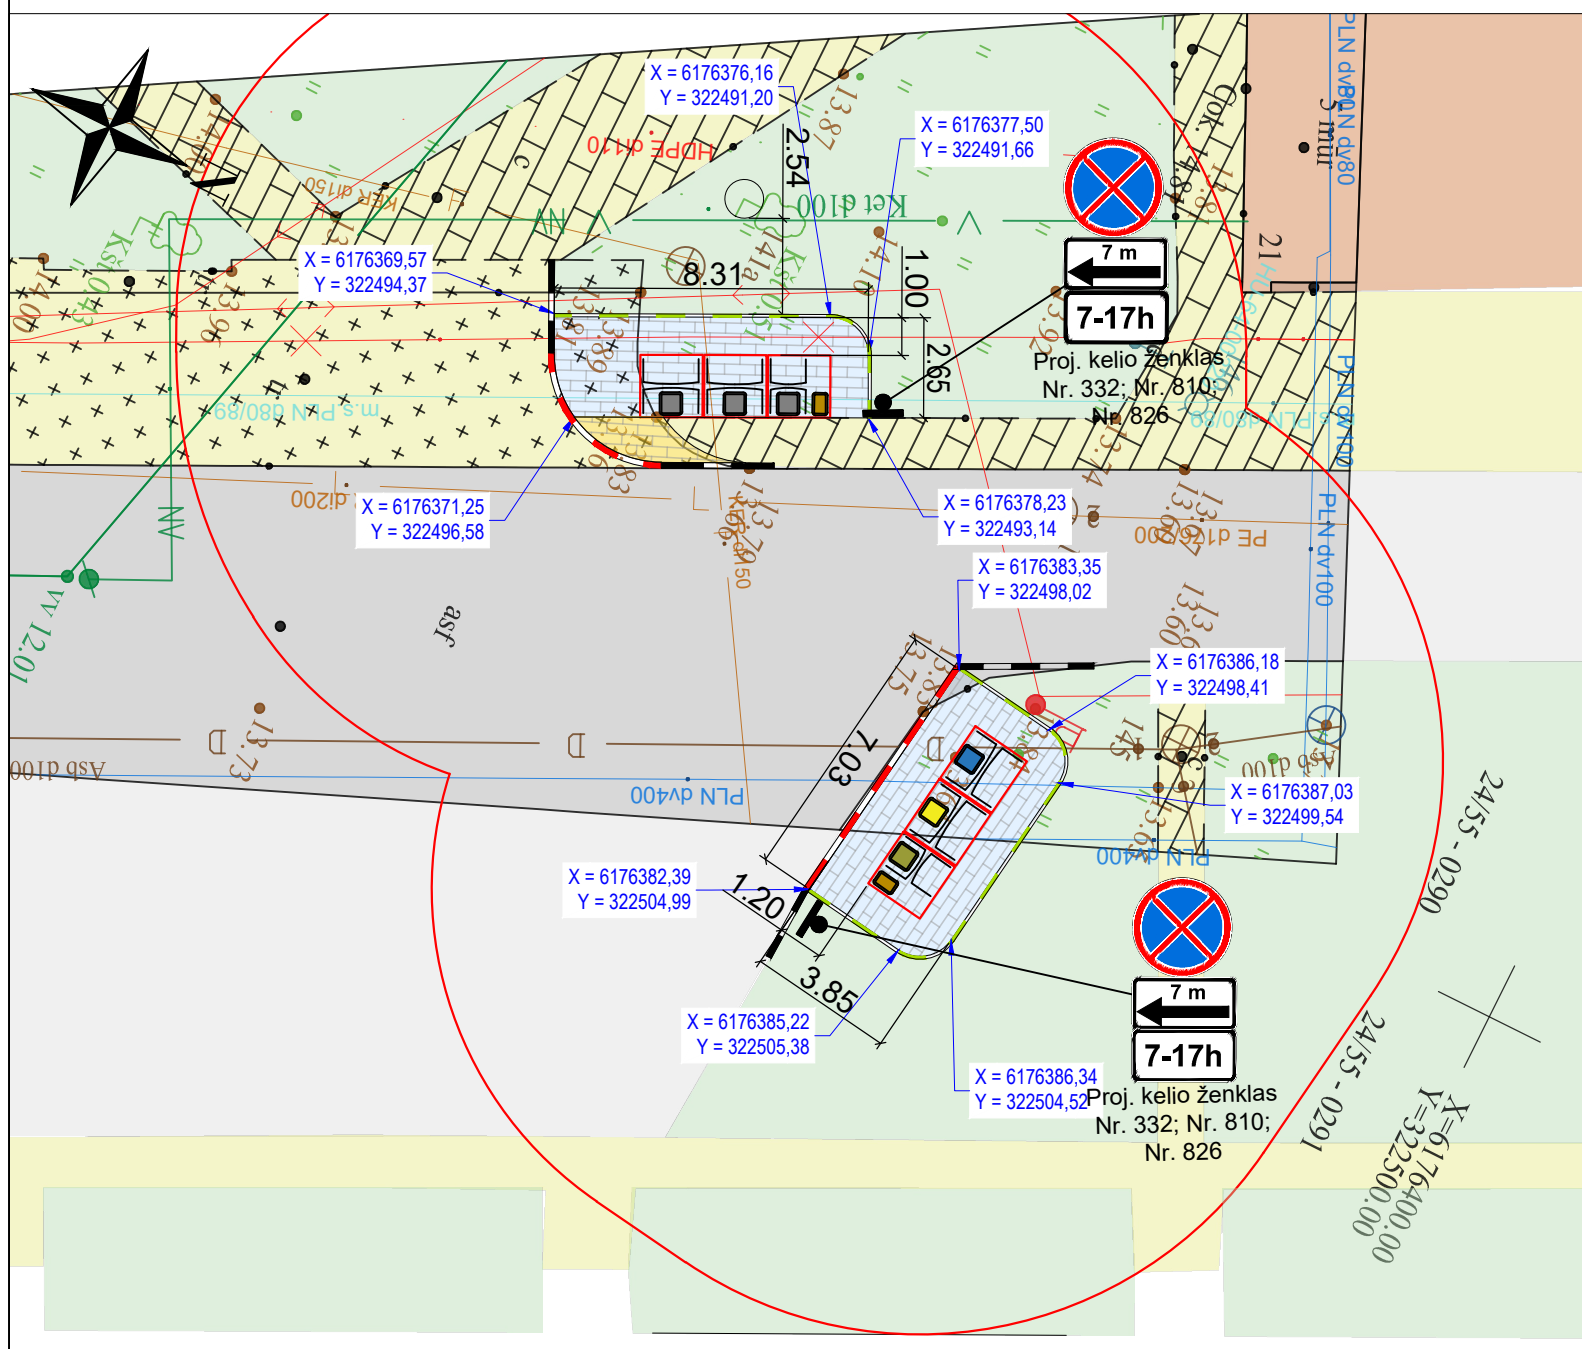
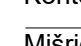
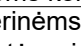
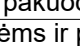
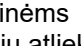
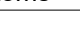
Vietovės nuotrauka

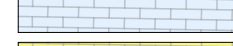

Objekto vieta žemėlapyje



-  Esama veja
-  Esama trinkelų/plytelių danga
-  Esama asfalto danga
-  Esamas gyvenamasis pastatas
-  Projektuojama betoninių trinkelų danga 200x100x80 mm
-  Remontuojama betoninių plytelių danga 250x250x80 mm
-  Projektuojamas kelio bordiūras GB 100x22x15, h=0...15 cm
-  Projektuojamas kelio bordiūras GB 100x22x15, h=0 cm
-  Projektuojamas vejos bordiūras
-  Projektuojamas kelio ženklas

-  Konteinerių išorinė talpykla
-  Mišrioms komunalinėms atliekoms
-  Popierinėms ir kartono pakuotėms ir pakuočių atliekoms
-  Stiklo pakuotėms ir pakuočių atliekoms
-  Plastikinėms ir metalinėms pakuotėms ir pakuočių atliekoms
-  Maisto/virtuvės atliekoms

0	2023-06	STATYBOS LEIDIMUI, KONKURSUI IR STATYBAI	
LAIDA	DATA	LAIDOS STATUSAS. KEITIMO PRIEŽASTIS (JEI TAIKOMA)	
KVAL. PATV. DOK. NR.			STATINIO PROJEKTO PAVADINIMAS Antžeminių konteinerių aikštelių Klaipėdoje (kartu perkama: projektavimas; darbai ir konteineriai) įrengimo darbai, Preliminarus kiekis - 40 vnt. aikštelių.
26630	SPV	E. Zenovič	STATINIO NUMERIS IR PAVADINIMAS Kitos paskirties inžinerinio statinio - antžeminės komunalinių atliekų surinkimo konteinerių aikštelės, prie Baltijos pr. 21, Klaipėdos mieste, supaprastintas statybos projektas.
33748	SPDV	V. Surdokiėnė	
	TECH.	L. Zajančauskaitė	
DOKUMENTO PAVADINIMAS		LAIDA	
Aikštelės Nr. 23 prie Baltijos pr. 21, Klaipėdos mieste, planas M 1:200		0	
DOKUMENTO ŽYMUO		LAPAS LAPŲ	
STATYTOJAS IR (ARBA) UŽSAKOVAS UAB "Klaipėdos regiono atliekų tvarkymo centras" Liepų g. 15, LT-92138 Klaipėda		8887-23-SPP-PP.B-01 1 1	