


SKLYPO SCHEMA

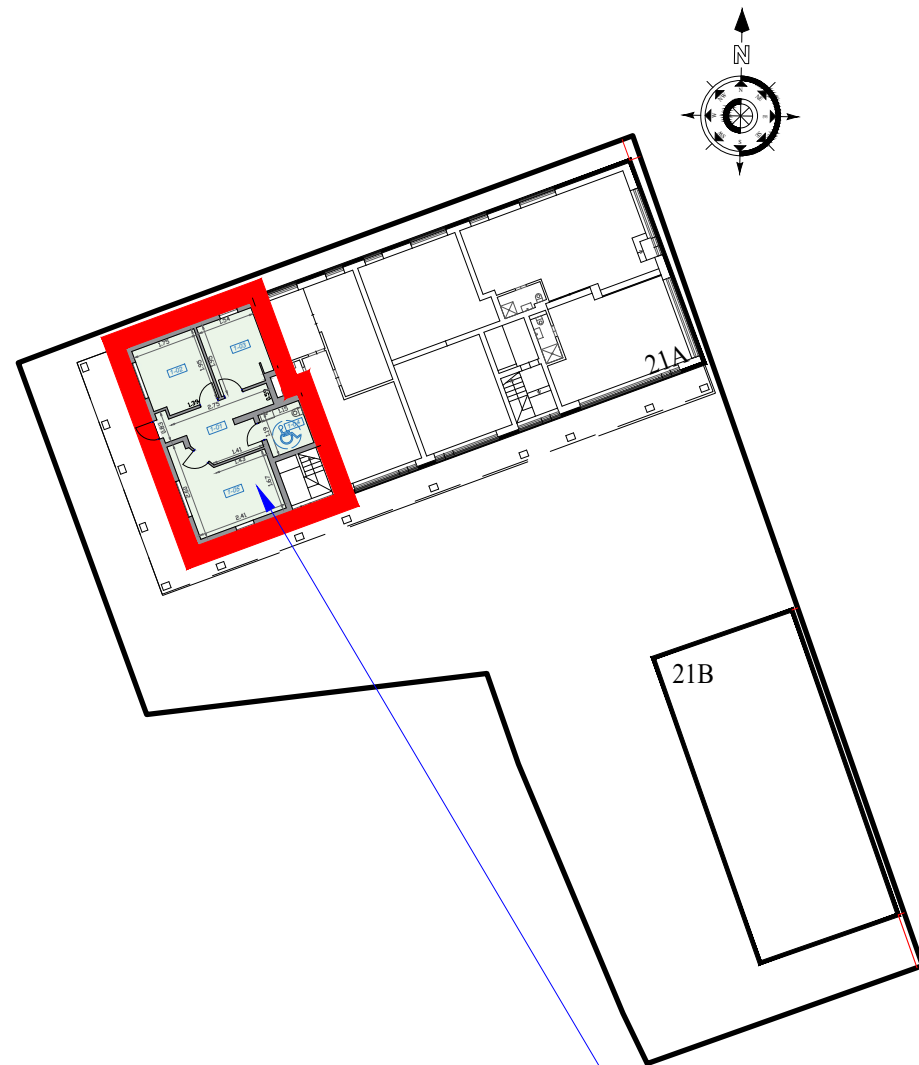


PASTATO FOTOFIKSACIJA


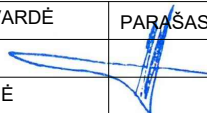


PATALPA, KURIOS PASKIRTIS KEIČIAMA

KVAL. PATV. DOK. NR.				STATINIO PROJEKTO PAVADINIMAS		
				GYVENAMOSIOS PATALPOS (BUTO), J. KAROSO G. 21A-1, KLAIPĖDA (UN.NR.4400-5210-1749:5022) PASKIRTIES KEITIMO GYDYMO PASKIRTIES PATALPAS, NEATLIEKANT STATYBOS DARBŲ, PROJEKTAS		
				STATINIO NR. IR PAVADINIMAS		
				PATALPOS PASKIRTIES KEITIMAS		
	PAREIGOS	VARDAS, PAVARDĖ	PARAŠAS	DOKUMENTO PAVADINIMAS		Laida
A 2125	PV	V.LUCENKO		PATALPOS VIETOS SITUACIJA M1:100		0
A 2125	ARCH	R.SENDRAUSKIENĖ		DOKUMENTO ŽYMUO		Lapas
LT		O. Š.; J. Š.		12308-PP-1		Lapų 1 1

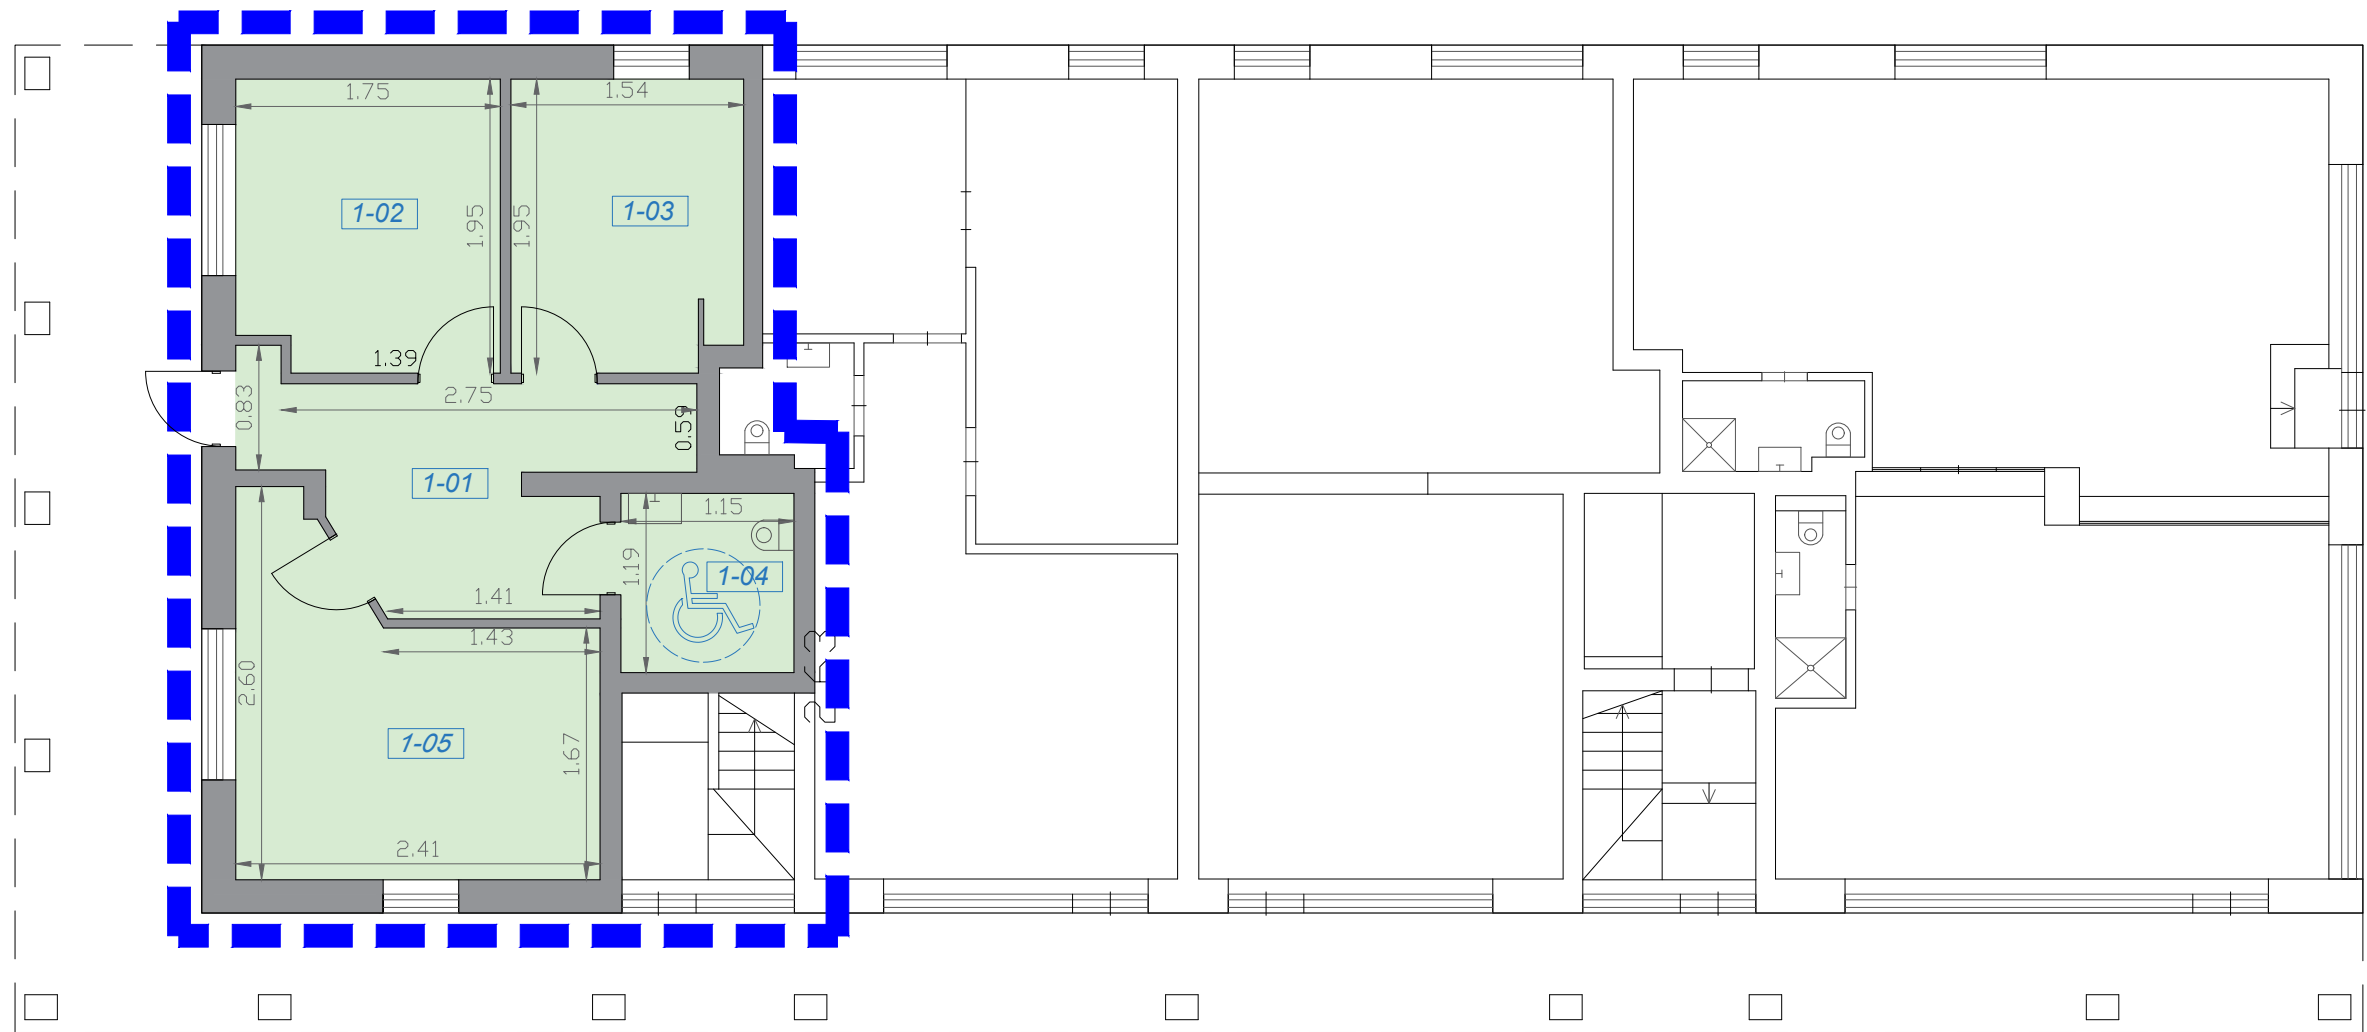

PATALPŲ EKSPLIKACIJA		
Nr.	Pavadinimas	Plotas
1-01	Koridorius	13.56 m ²
1-02	Kabinetas	13.25 m ²
1-03	Kabinetas	11.72 m ²
1-04	San.mazgas	5.43 m ²
1-05	Kabinetas	18.62 m ²
		Viso: 62.58 m²

KVAL. PATV. DOK. NR.	 <small>Turgaus g. 37-5, Klaipėda tel. 862076751 email: danesprojektai@gmail.com</small>			STATINIO PROJEKTO PAVADINIMAS		
				GYVENAMOSIOS PATALPOS (BUTO), J. KAROSO G. 21A-1, KLAIPĖDA (UN.NR.4400-5210-1749:5022) PASKIRTIES KEITIMO Į GYDYMO PASKIRTIES PATALPAS, NEATLIEKANT STATYBOS DARBŲ, PROJEKTAS		
				STATINIO NR. IR PAVADINIMAS		
				PATALPOS PASKIRTIES KEITIMAS		
	PAREIGOS	VARDAS, PAVARDĖ	PARAŠAS	DOKUMENTO PAVADINIMAS		Laida
A 2125	PV	V.LUCENKO		PATALPOS PLANAS M1:100		0
A 2125	ARCH	R.SENDRAUSKIENĖ				
LT	STATYTOJAS			DOKUMENTO ŽYMUO		Lapas
	O. Š. J. Š.			12308-PP-2		Lapų
						1 1