




VAIZDAS IŠ H. MANTO G. PUSĒS

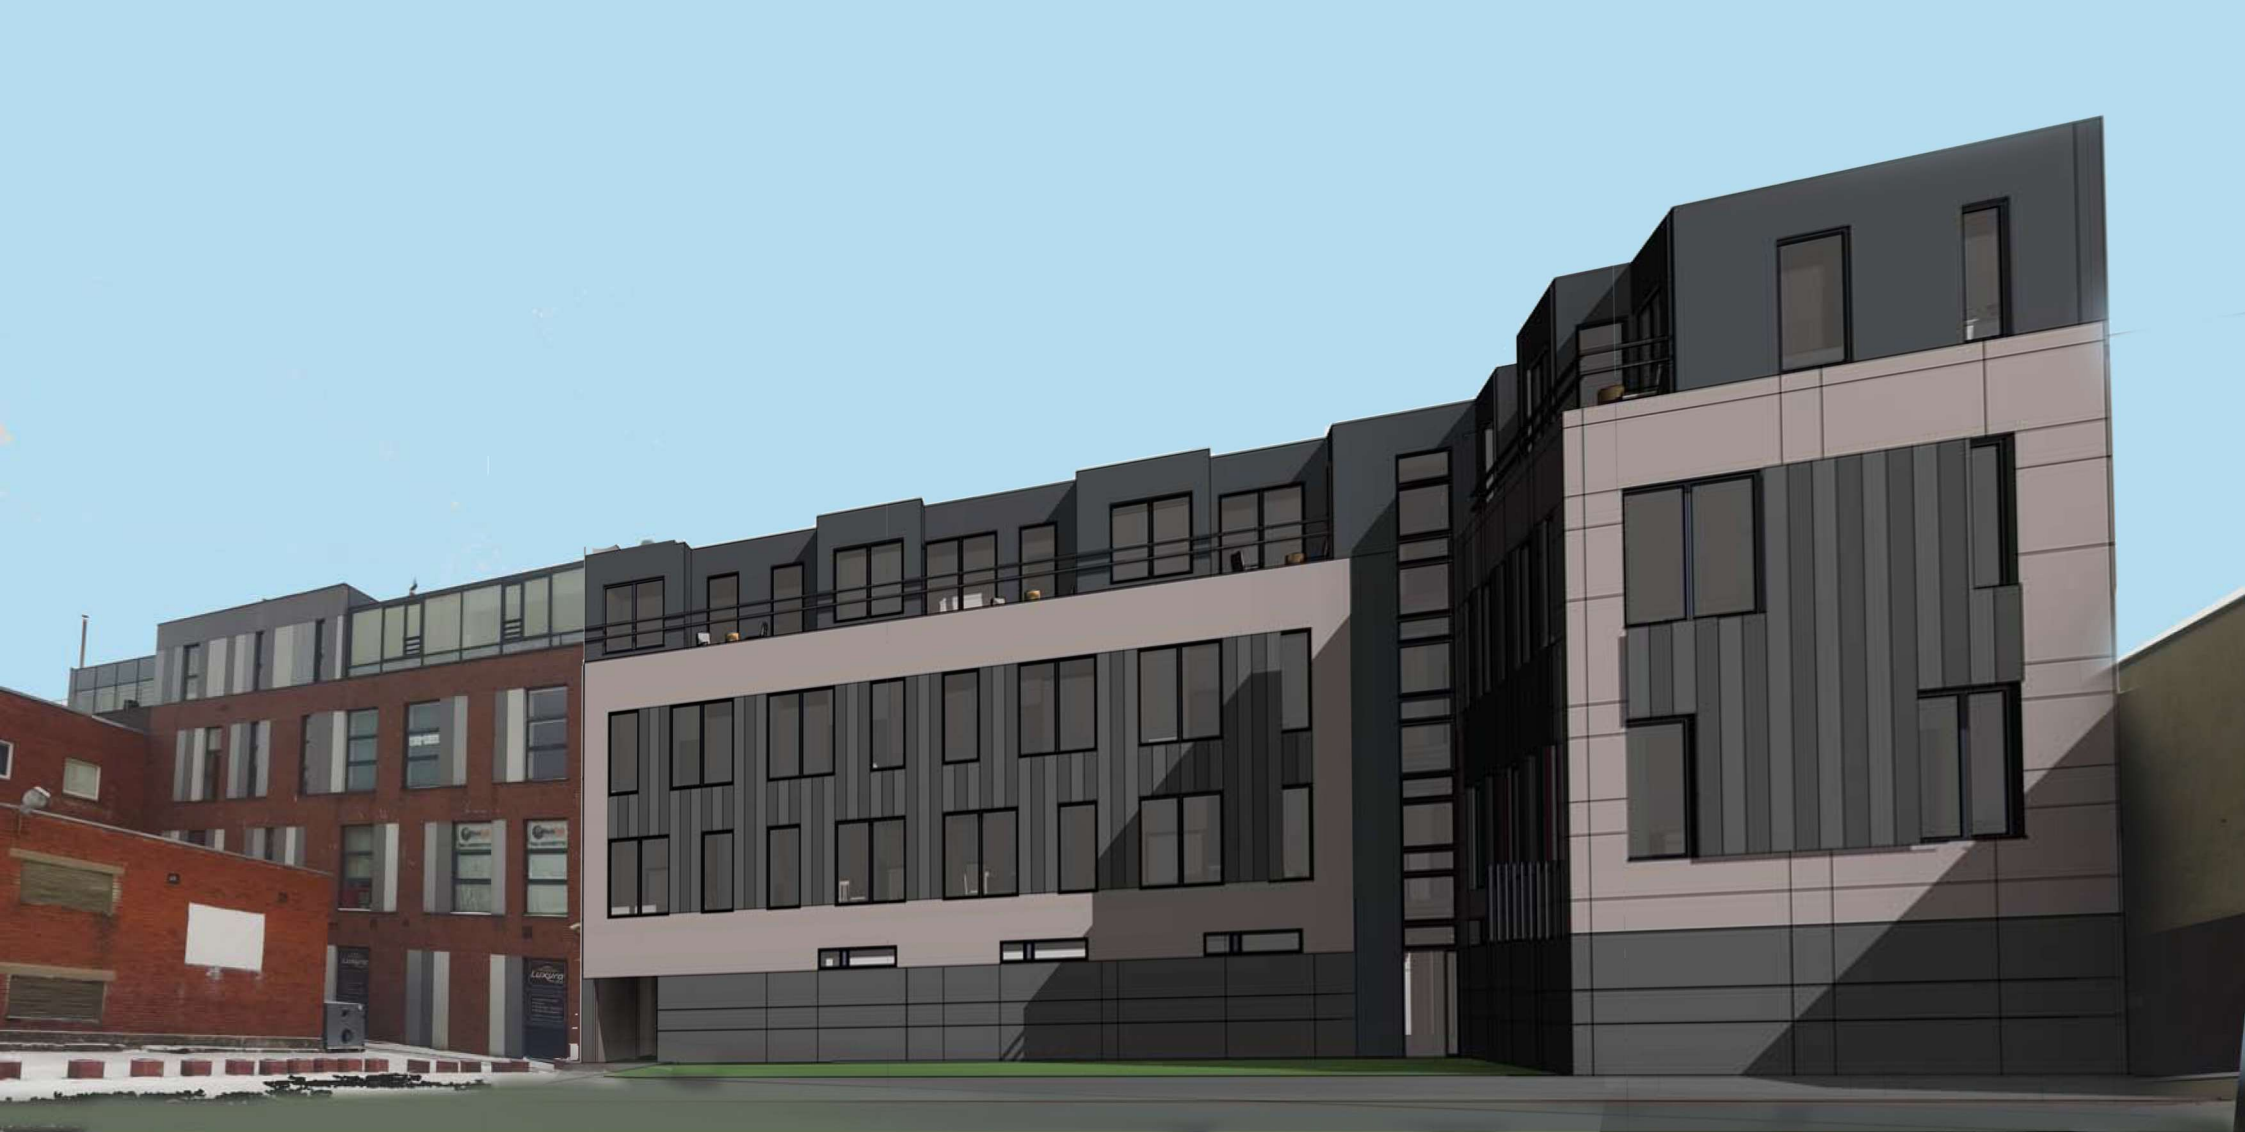

VAIZDAS IŠ KIEMO PUSĒS




ESAMI FASADAI - IŠ H. MANTO PUSĖS IŠSAUGOMI, NEKEIČIAMAI




H. MANTO G. 27


VIZUALIZACIJOS

ESAMI FASADAI - IŠ H. MANTO PUSĖS IŠSAUGOMI, NEKEIČIAMAI

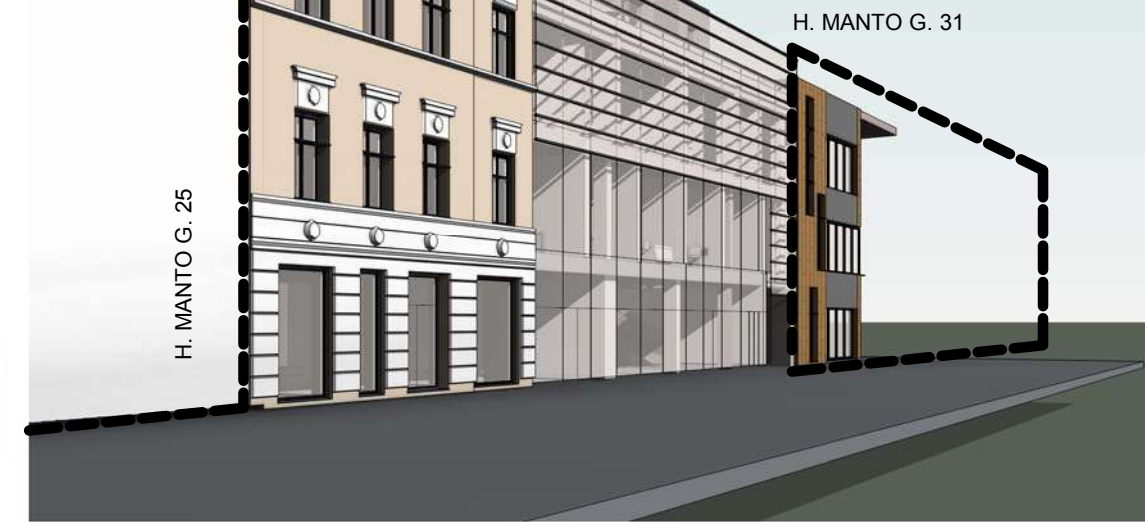

ESAMI FASADAI - IŠ KIEMO PUSĖS ESAMI, DAŽOMI IR KEIČIAMAS LANGŲ RITMAS

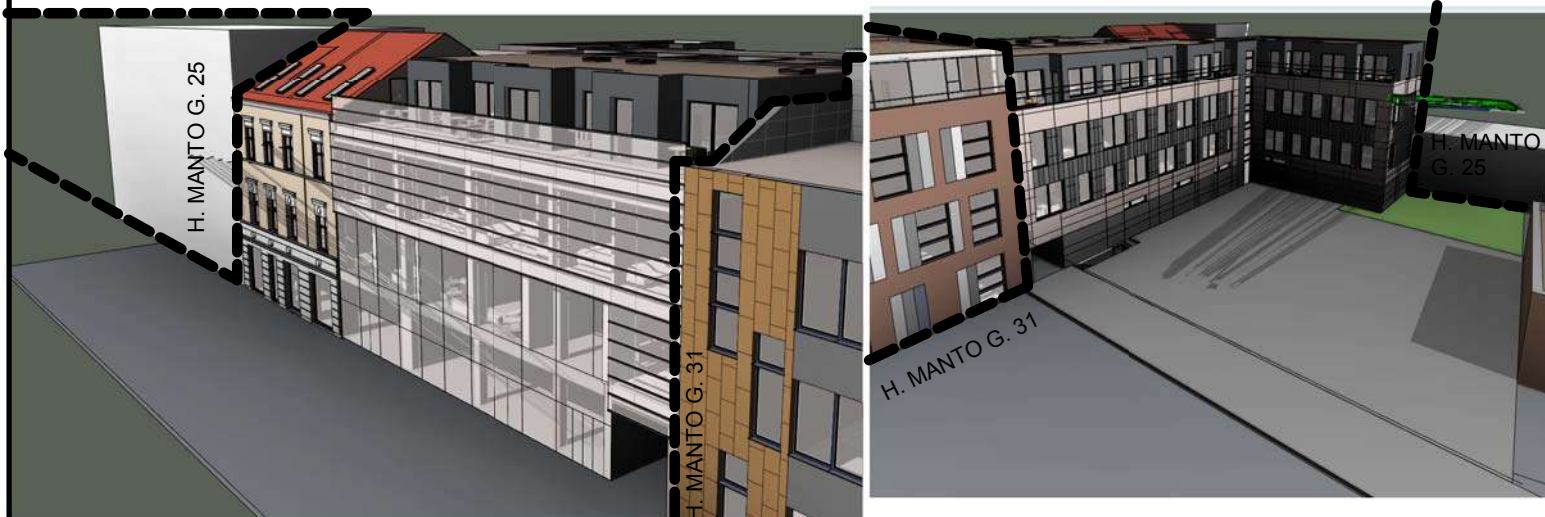

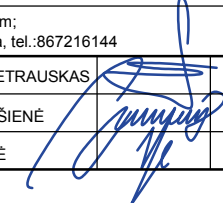MB "STATYBŲ SVERTAS"					OBJKTAS PREKYBOS PASTATO REKONSTRAVIMO Į SVEČIŲ NAMUS, H. MANTO G. 27, KLAIPĖDOJE, PROJEKTAS		
KONTAKTAI		El. paštas: elarchitekta@gmail.com; Adresas: Pilies g. 8-319, Klaipėda, tel.:867216144			BRĖŽINYS VIZUALIZACIJOS LAIDA 0		
A 329	PV/PDV	REMIGIJUS PETRAUSKAS		2021			
001627	ARCH.	GIEDRĖ ELEKŠIENĖ		2021			
018054	INŽ.	URTĖ PĖŽIENĖ		2021	BRĖŽINIO ŽYMUO STV21-14-RK-TDP- A1 LAPAS 1		
STADIJA	STATYTOJAS UAB "BANDUŽIAI"						
TDP					LAPŲ	1	







VERTIKALI ŽELDYNŲ SIENA 77M²


VERTIKALI ŽELDYNŲ SIENA 85M²

H. MANTO G. 25

PIEVŲ TAKO G. 14

SUTARTINIAI ŽYMĖJIMAI:

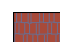-  Fasadų apdaila - esamos exterių plokštės dažomos - pilka
-  Fasadų apdaila - equitone lunara plokštės - pilka
-  Stogas - keraminės čerpės - natūrali molio
-  Langai, durys ir kiti akcentiniai elementai - tamsiai pilki

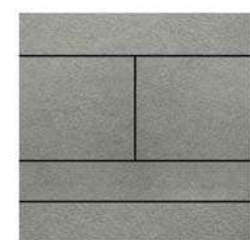

EQUITONE [lunara] LA 20



EQUITONE [lunara] LA 60

PROJEKTO SPRENDINIUS TVIRTINU:

UAB "BANDUŽIAI"




MB "STATYBŲ SVERTAS"				OBJEKTAS PREKYBOS PASTATO REKONSTRAVIMO Į SVEČIŲ NAMUS, H. MANTO G. 27, KLAIPĖDOJE, PROJEKTAS	
KONTAKTAI El. paštas: elarchitekta@gmail.com Adresas: Pilies g. 8-319, Klaipėda, tel.: 867216144				BRĖŽINYS FASADAI M1.100	
A 329	PV/PDV	REMIGLIUS PETRAUSKAS	2021	LAIDA 0	
001627	ARCH.	GIEDRĖ ELEKSIENĖ	2021	BRĖŽINIO ŽYMUO	
018054	INŽ.	URTĖ PEŽIENE	2021	STV21-14-RK-TDP- A2	
STADIJA TDP				LAPAS LAPŲ 1 1	
UAB "BANDUŽIAI"					



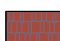

H. MANTO G. 31A


VERTIKALI ŽELDYNŲ SIENA
100M²

FASADAI M1.100

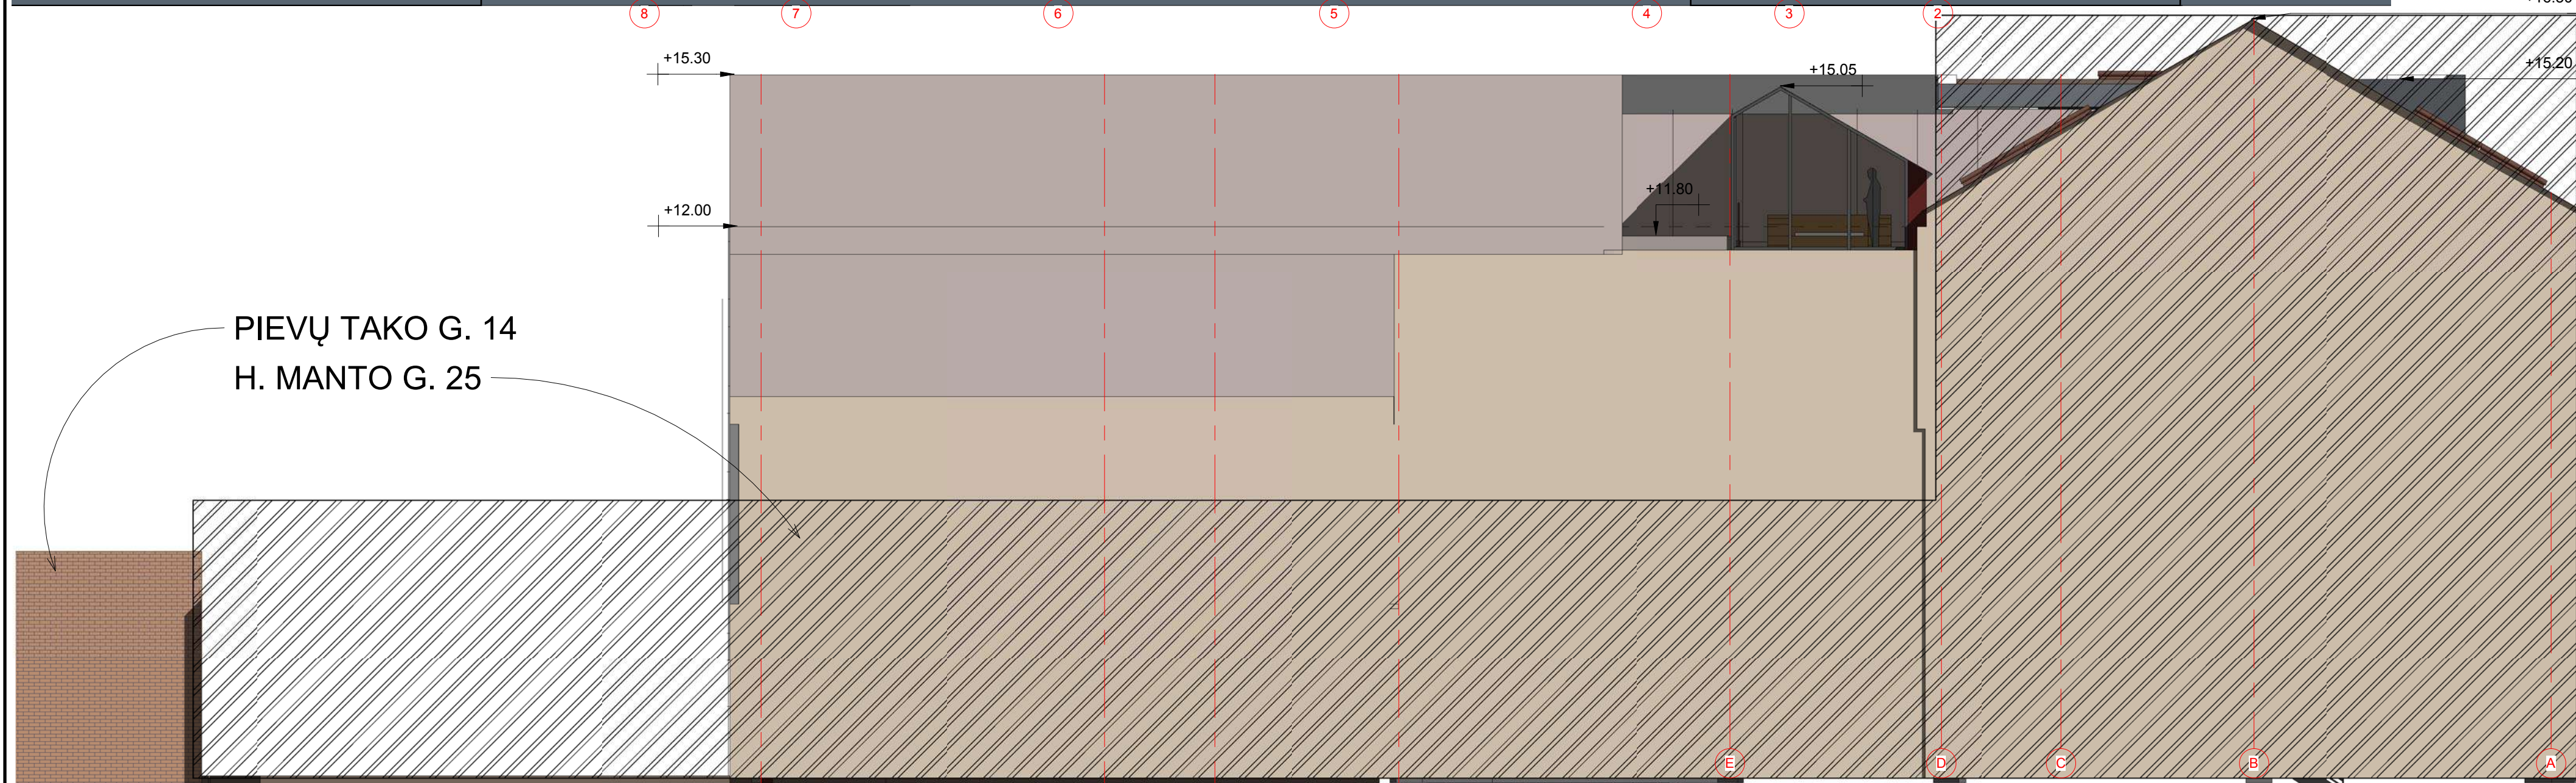


SUTARTINIAI ŽYMĖJIMAI:

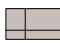-  Fasadų apdaila - esamos exterių plokštės dažomos - pilka
-  Fasadų apdaila - equitone lunara plokštės - pilka
-  Stogas - keraminės čerpės - natūrali molio
-  Langai, durys ir kiti akcentiniai elementai - tamsiai pilki

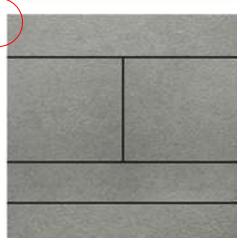

EQUITONE [lunara] LA 20

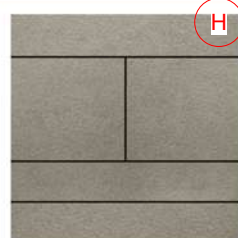

EQUITONE [lunara] LA 60

PROJEKTO SPRENDINIUS TVIRTINU:
UAB "BANDUŽIAI"



MB "STATYBŲ SVERTAS"				OBJEKTAS	
Ei. paštas: etarhitekta@gmail.com Adresas: Pilies g. 8-319, Klaipėda, tel.: 867216144				PREKYBOS PASTATO REKONSTRAVIMO Į SVEČIŲ NAMUS, H. MANTO G. 27, KLAIPĖDOJE, PROJEKTAS	
A 329	PV/PDV	REMIGLIUS PETRAUSKAS	2021	BRĖŽINYS	LAIDA
001627	ARCH.	GIEDRĖ ELEKŠIENĖ	2021	FASADAI M1.100	0
018054	INŽ.	URTĖ PEŽIENĖ	2021	BRĖŽINIO ŽYMUO	LAPAS LAPŲ
STADIJA	STATYTOJAS	UAB "BANDUŽIAI"		STV21-14-RK-TDP- A3	1 1