


- SUTARTINIAI ŽENKLAI
- Žemės sklypų kadastrinės ribos;
 - Inžinerinio statinio riba (neregistruotas);
 - Galiojančios topografinės nuotraukos riba;
 - Betoninėmis trinkelėmis klojama danga;
 - Projektuojami nužeminti betoniniai gatvės bordiūrai su paaukštėjimo bordiūrais galuose;
 - Projektuojami betoniniai vejos bordiūrai dangų atskyrimui;
 - Projektuojamas požeminis mišrių komunalinių atliekų konteineris 5m³;
 - Projektuojamas požeminis plastiko atliekų konteineris 5m³;
 - Projektuojamas požeminis popieriaus atliekų konteineris 5m³;
 - Projektuojamas požeminis stiklo atliekų konteineris 3m³;
 - Projektuojamas požeminis maisto atliekų konteineris 3m³;
 - Atstumo riba nuo pastatų langų ir durų;
 - Atstumo riba nuo būsimo pastatų langų ir durų.

- Pastabos: 1. Matmenys pateikiami metrais, altitudės LAS07 sistemoje metrais;
 2. Dangų įrengimo detalės pritaikomos prie esamos situacijos ir paviršių;
 3. Koordinatės pateiktos brėžinyje gali nežymiai skirtis nuo faktinių koordinatėių;
 4. Prieš vykdant žemės darbus, būtina atlikti archeologinius tyrimus.

0	2023-05	Projektiniai pasiūlymai		
LAIDA	IŠLEIDIMO DATA	LAIDOS STATUSAS. KEITIMO PRIEŽASTIS (JEI TAIKOMA)		
KVAL. PATV. DOK. NR.	IĮ "PRIMEGA" tel. 8-680-50832		Statinio projekto pavadinimas Inžinerinio statinio (požeminių atliekų konteinerių aikštelės) S. Nėries g. Klaipėdos m. supaprastintas projektas	
6165	PV	Remigijus Pužas		Laida 0
				Dokumento pavadinimas PROJEKTINIŲ PASIŪLYMŲ PLANAS M1: 500
LT	Statytojas Klaipėdos miesto savivaldybė	Dokumento žymuo PRI 23-05-PP-BR1		Lapas 1
				Lapų 1

Horizontalusis kelio ženklinimas "Sustoti draudžiama"
 Geltona ištisinė linija 1.4 ant gatvės bordiūro

Esama S. Nėries gatvės asfaltbetonio danga

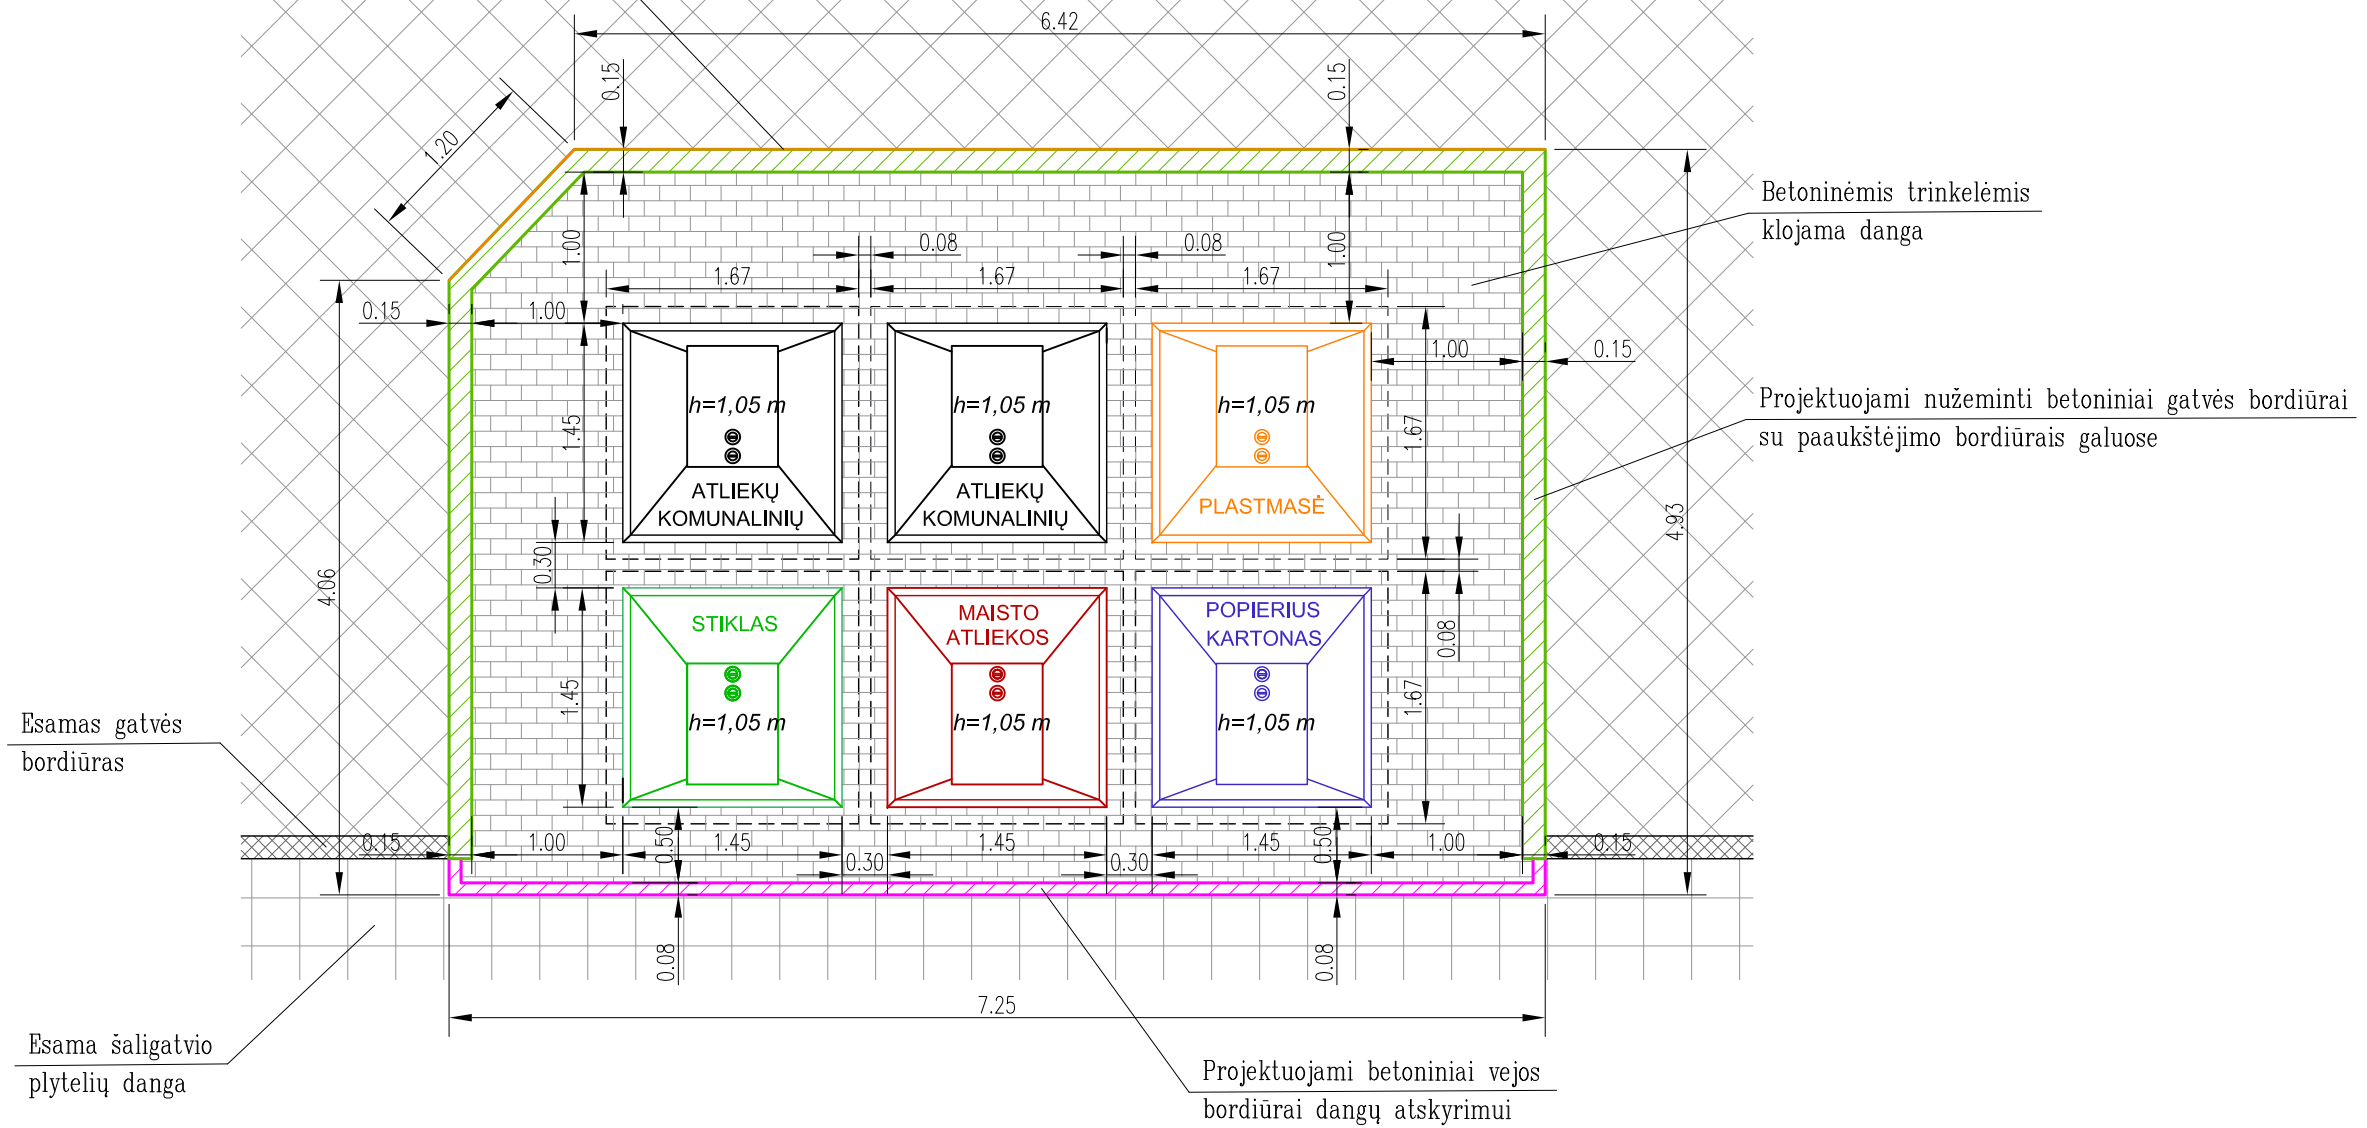

Betoninėmis trinkelėmis
 klojama danga

Projektuojami nuzeminti betoniniai gatvės bordiūrai
 su paaukštėjimo bordiūrais galuose

Esamas gatvės
 bordiūras

Esama šaligatvio
 plytelių danga

Projektuojami betoniniai vejos
 bordiūrai dangų atskyrimui

0	2023-05	Projektiniai pasiūlymai		
LAIDA	IŠLEIDIMO DATA	LAIDOS STATUSAS. KEITIMO PRIEŽASTIS (JEI TAIKOMA)		
KVAL. PATV. DOK. NR.	IĮ "PRIMEGA"		Statinio projekto pavadinimas	
6165	PV	Remigijus Pužas	Inžinerinio statinio (požeminių atliekų konteinerių aikštelės) S. Nėries g. Klaipėdos m. supaprastintas projektas	
			Dokumento pavadinimas	Laida
			DETALIZUOTAS AIKŠTELĖS PLANAS M1:50	0
LT	Statytojas	Dokumento žymuo		Lapas
	Klaipėdos miesto savivaldybė	PRI 23-05-PP-BR2		Lapų
				1
				1

