



Planas
M 1:1000

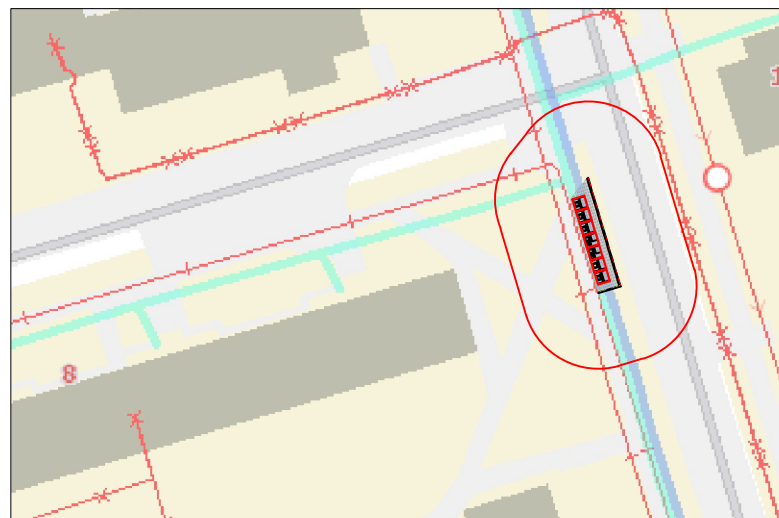

10 metrų atstumas

Planas
M 1:200


Vietovės nuotrauka

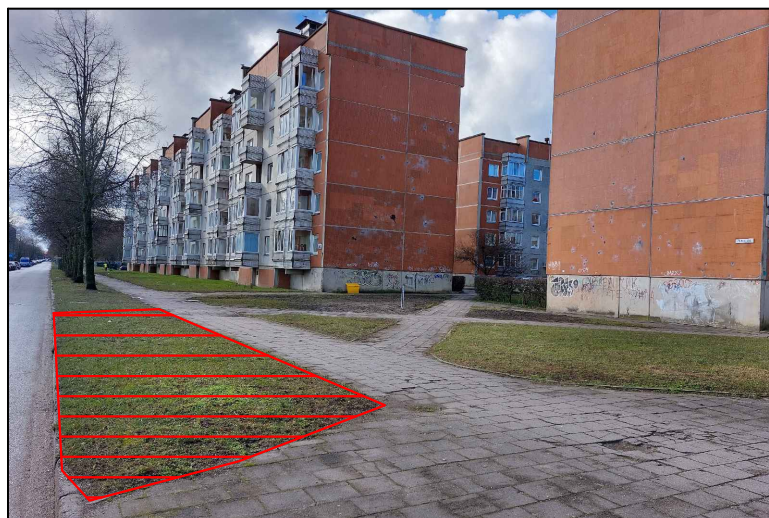

Objekto vieta žemėlapyje



Objekto vieta

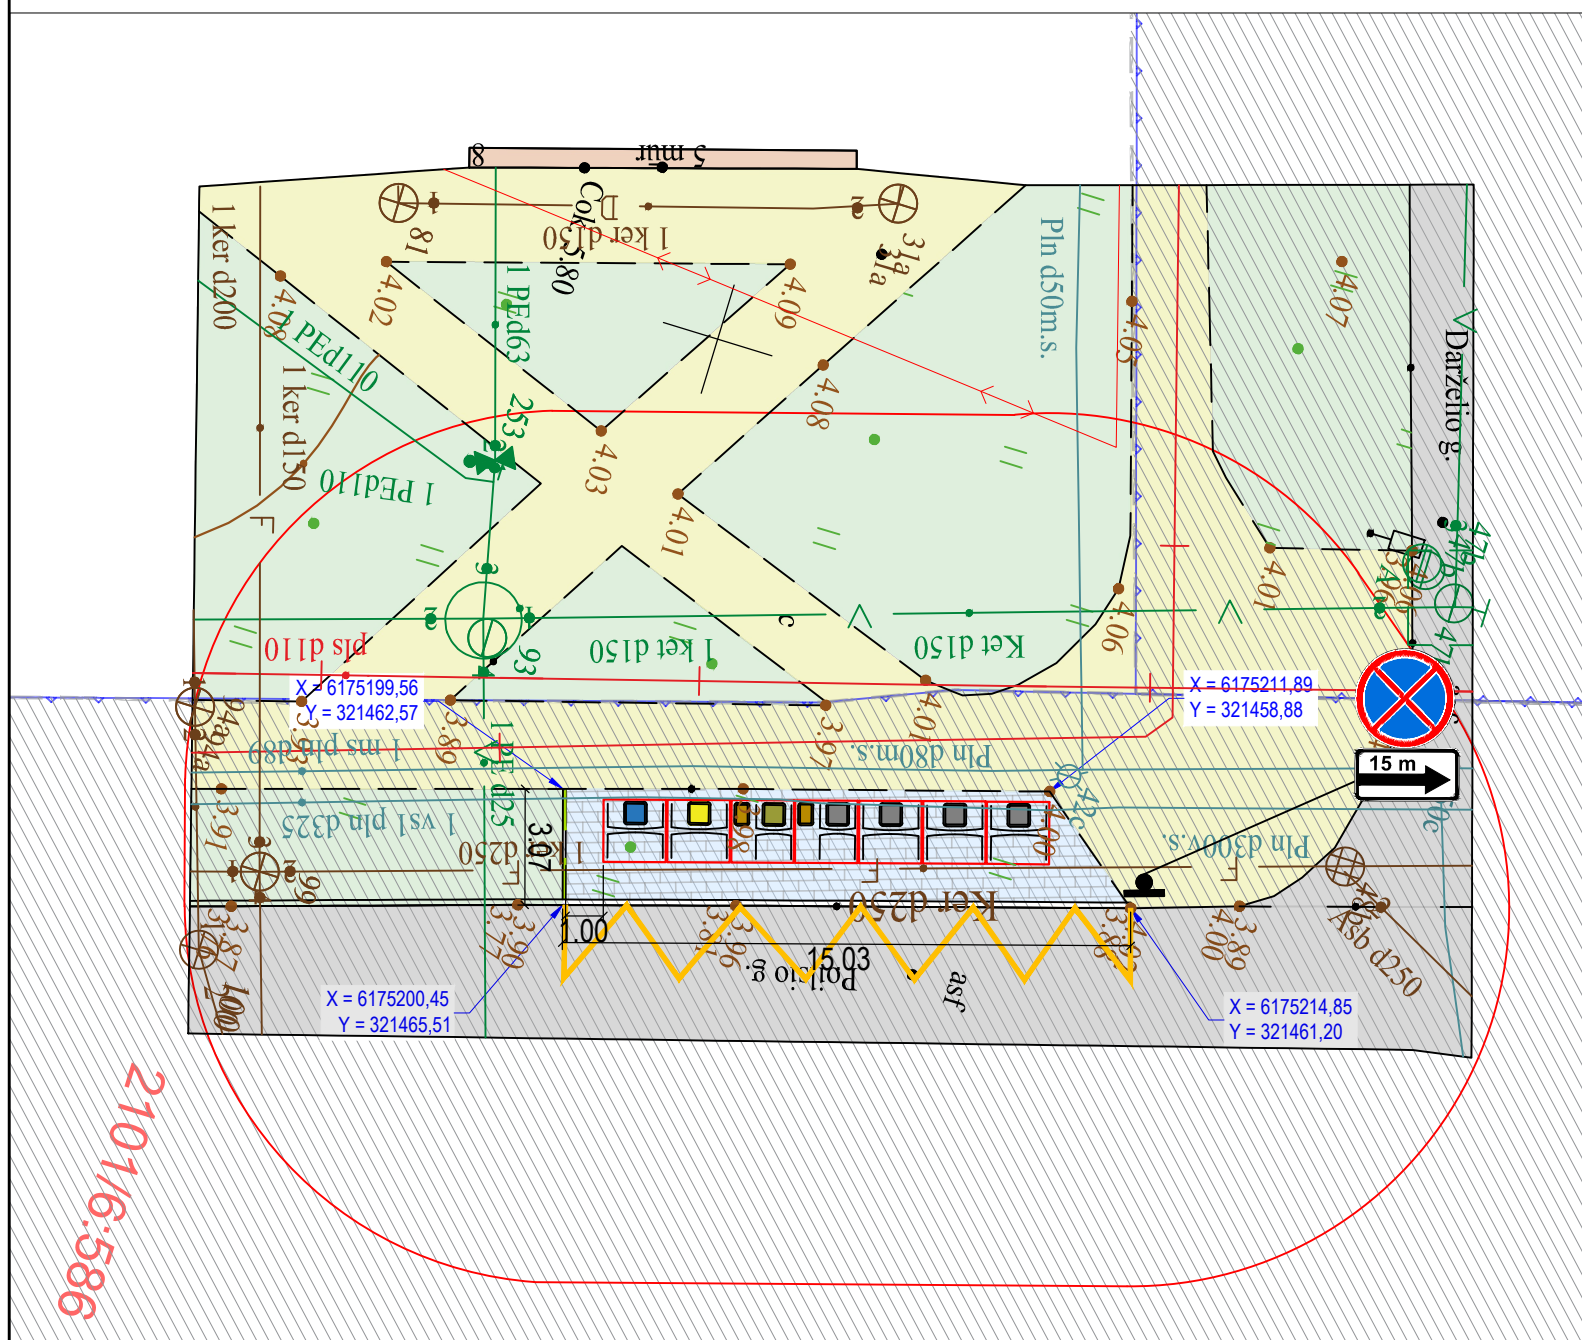

- Sutartiniai žymėjimai:**
- Kadastriniais matavimais pamatuotos sklypų ribos
 - Kelio (gatvės) arba aikštelės statinio riba
 - Kelio (gatvės) arba aikštelės statinys
 - Esama veja
 - Esama trinkelų/plytelių danga
 - Esama asfalto danga
 - Esamas gyvenamasis pastatas
 - Projektuojama betoninių trinkelų danga 200x100x80 mm
 - Projektuojamas vejos bordiūras JB 100x20x8
 - Projektuojamas kelio ženklas
 - Projektuojamas horiz. ženklinimas

- Konteinerių išorinė talpykla
- Mišrioms komunalinėms atliekoms
- Popierinėms ir kartono pakuotėms ir pakuočių atliekoms
- Stiklo pakuotėms ir pakuočių atliekoms
- Plastikinėms ir metalinėms pakuotėms ir pakuočių atliekoms
- Maisto/virtuvės atliekoms

0	2023-05	STATYBOS LEIDIMUI, KONKURSUI IR STATYBAI			
LAIDA	DATA	LAIDOS STATUSAS. KEITIMO PRIEŽASTIS (JEI TAIKOMA)			
KVAL. PATV. DOK. NR.			STATINIO PROJEKTO PAVADINIMAS Antžeminių konteinerių aikštelių Klaipėdoje (kartu perkama: projektavimas; darbai ir konteineriai) įrengimo darbai, Preliminarus kiekis - 40 vnt. aikštelių.		
			STATINIO NUMERIS IR PAVADINIMAS Kitos paskirties inžinerinio statinio - antžeminės komunalinių atliekų surinkimo konteinerių aikštelės prie Darželio g. 8, Klaipėdos mieste, supaprastintas statybos projektas atliekant Poilsio g., unikalus Nr. 4400-5973-8619, kapitalinį remontą.		
26630	SPV	E. Zenovič	DOKUMENTO PAVADINIMAS Aikštelės Nr. 26 prie Darželio g. 8, Klaipėdoje, planas M 1:200		
33748	SPDV	V. Surdokienė			
	TECH.	L. Zajančauskaitė			
LT	STATYTOJAS IR (ARBA) UŽSAKOVAS UAB "Klaipėdos regiono atliekų tvarkymo centras" Liepų g. 15, LT-92138 Klaipėda		DOKUMENTO ŽYMUO 8887-26-SPP-PP.B-01	LAPAS 1	LAPŲ 1

2101/6:586