


Klaipėdos m. gatvių išdėstymo planas
M 1:1500

Klaipėdos miesto savivaldybės taryba
20__ m. ____ d. sprendimo Nr. ____
1 priedas

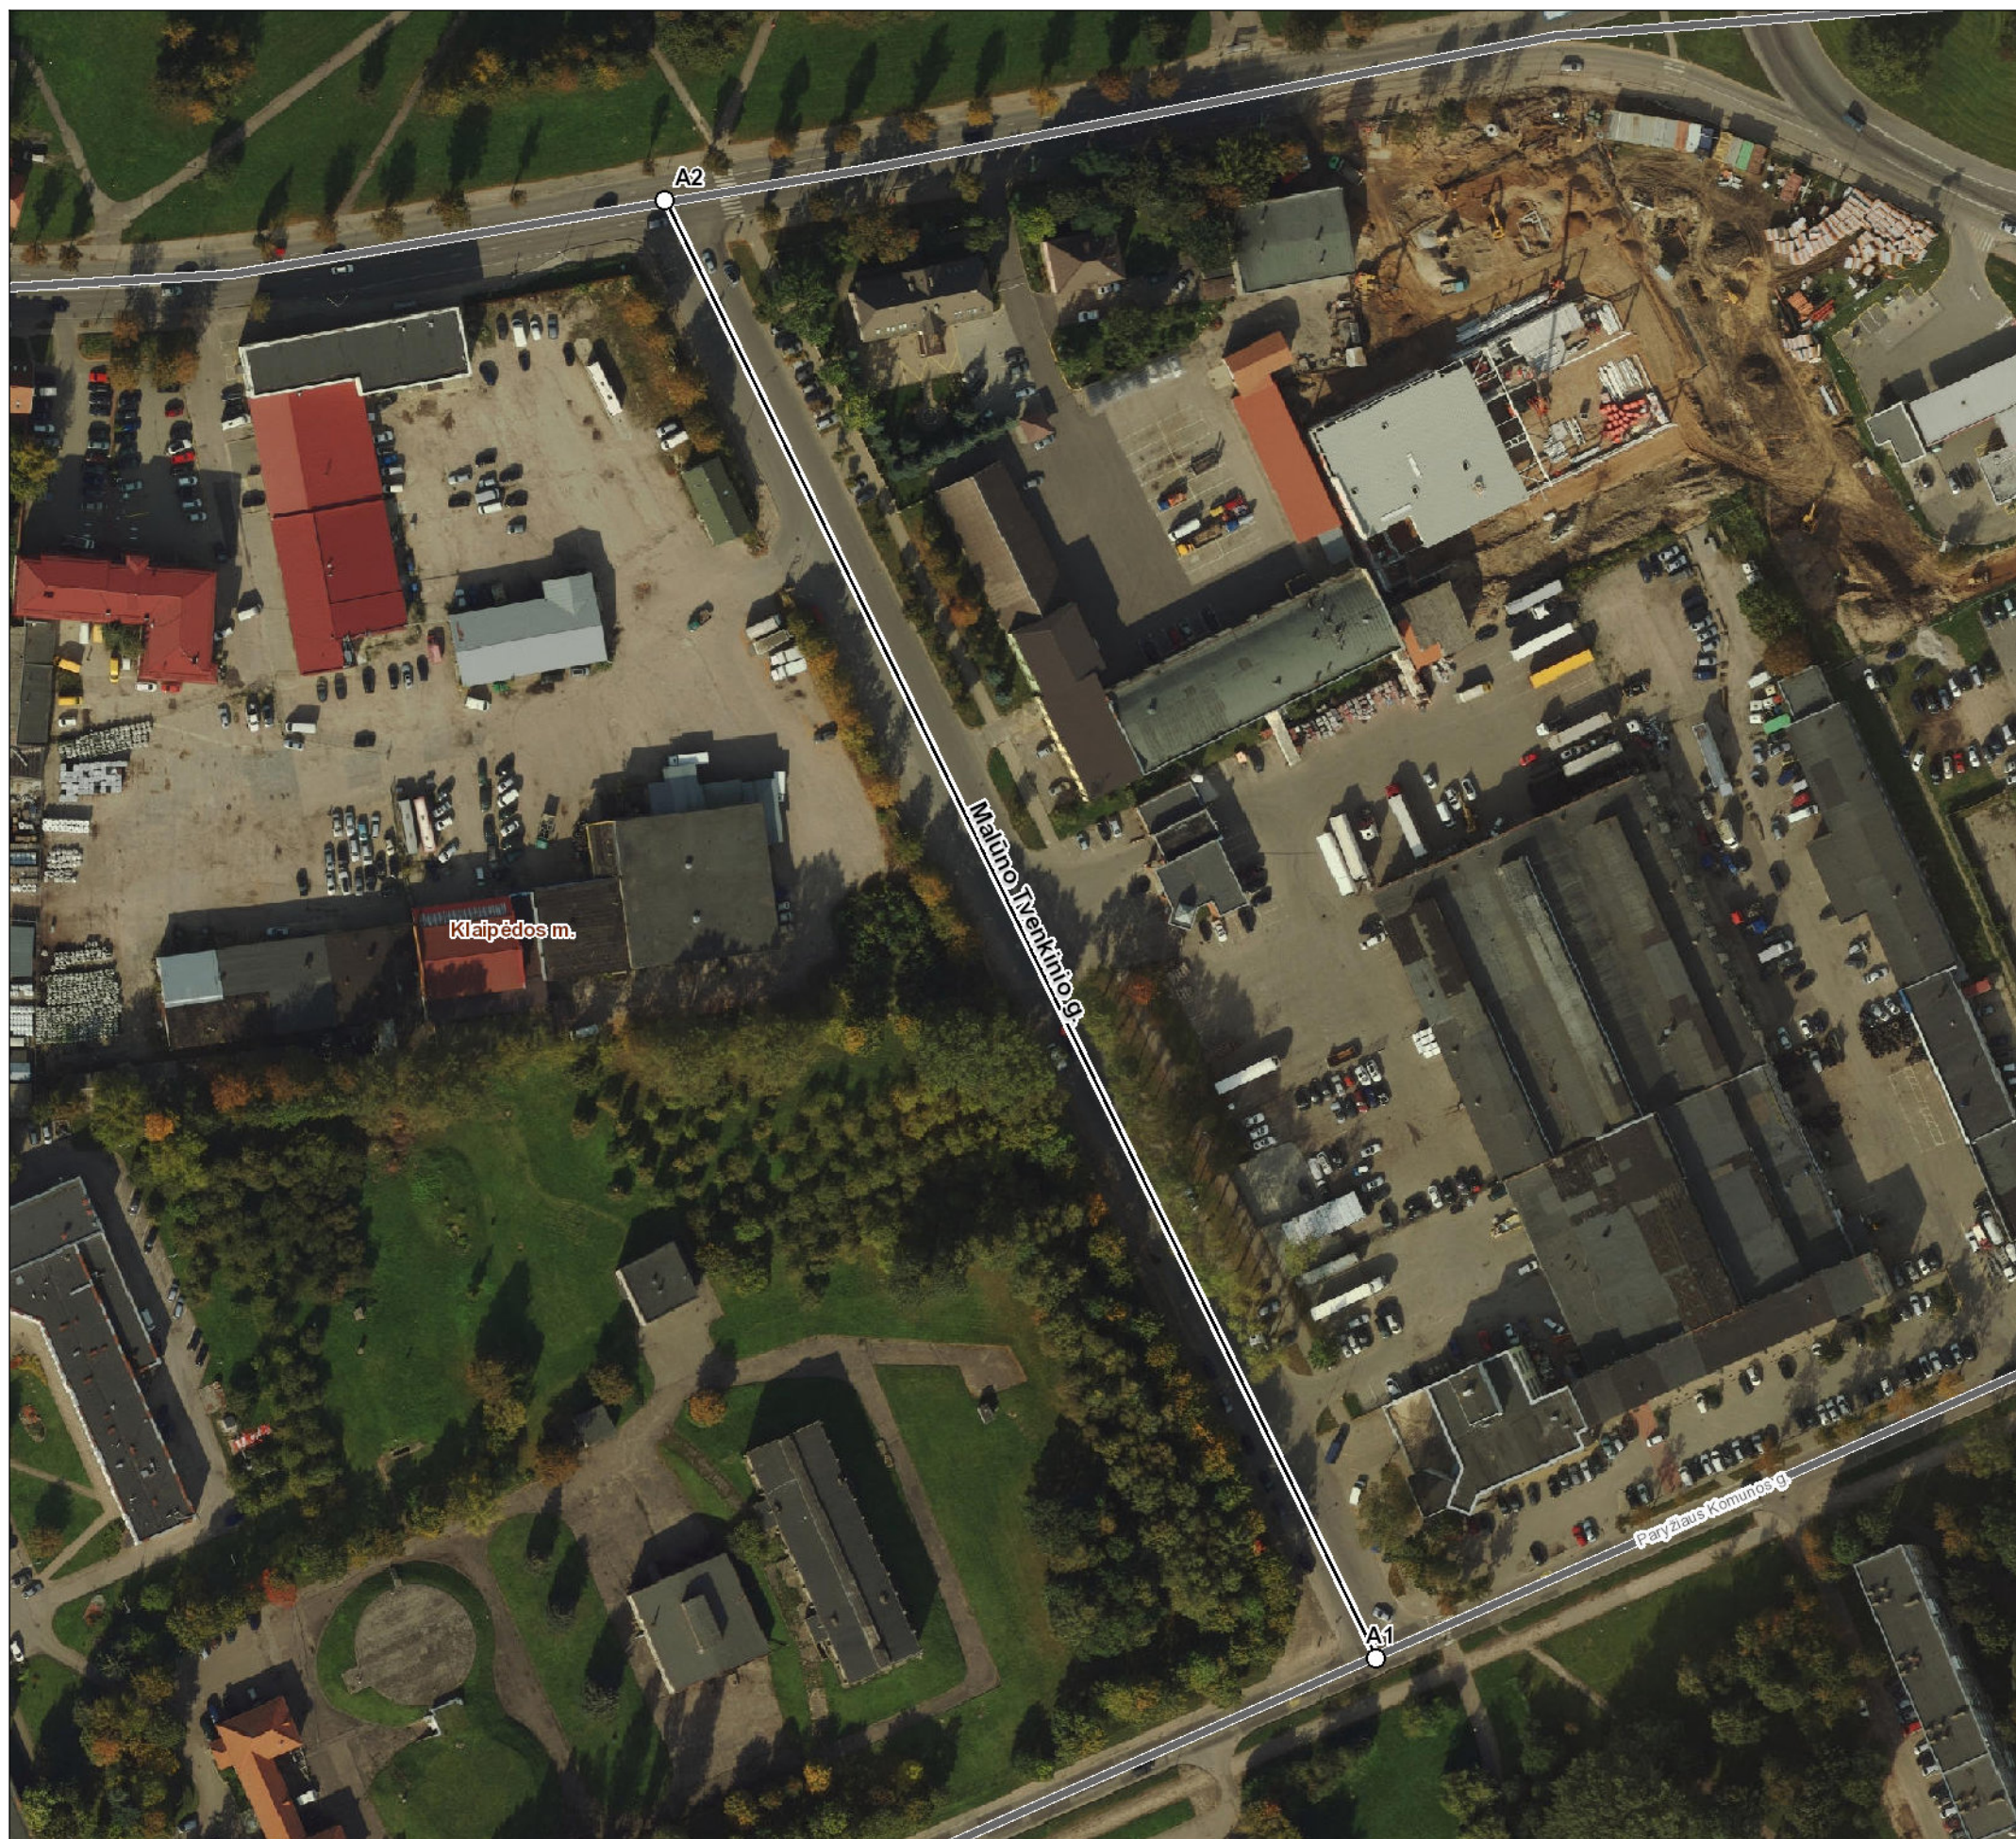

Kartografinis pagrindas		Ortofoto
Koordinačių nustatymo būdas		Grafinis
KOORDINAČIŲ ŽINIARAŠTIS		
Nr. plane	X	Y
A1	6177790	321435
A2	6178097	321285

Klaipėdos miesto savivaldybės administracija

Liepų g. 11 91502 Klaipėda

INFORMACIJA APIE PAVADINIMŲ GATVĖMS SUTEIKIMĄ AR KEITIMĄ

_____ Nr. _____
(data)

Savivaldybės pavadinimas: **Klaipėdos miesto**

Savivaldybės tarybos sprendimo dėl pavadinimo
gatvei suteikimo ar keitimo Nr. ir priėmimo data: _____, **20** ____ m. _____ d.

Gyvenamosios vietovės pavadinimas: **Klaipėdos m.**

Gyvenamosios vietovės identifikavimo kodas: **18067**

Suteiktas gatvės pavadinimas	Buvęs gatvės pavadinimas	Gatvės taškų, pažymėtų plane, Nr.	Pastabos apie gatvės prijungimą, buvusį priklausymą kitai gyvenamajai vietai ir kita
Malūno Tvenkinio gatvė		A1-A2	

Dokumentą parengė: vyr. specialistė ASTA VAITKEVIČIENĖ