




Antžeminių konteinerių aikštelių Klaipėdoje (kartu perkama: projektavimas; darbai ir konteineriai) įrengimo darbai, preliminarus kiekis – 40 vnt. aikštelių

STATINIO PROJEKTO PAVADINIMAS (PAGAL SUTARTĮ)

STATINIO (STATINIŲ) PAVADINIMAS	Kitos paskirties inžinerinio statinio – antžeminės komunalinių atliekų surinkimo konteinerių aikštelės, prie Debreceno g. 18, Klaipėdos mieste supaprastintas statybos projektas, atliekant įvažiuojamojo kelio į Debreceno g. 18, unikalus Nr. 4400-5359-1988 kapitalinį remontą
STATINIO PROJEKTO NUMERIS	8887-22-SPP
UŽSAKOVAS (STATYTOJAS)	UAB "Klaipėdos regiono atliekų tvarkymo centras" Liepų g.15, LT-92138, Klaipėda
STATINIO KATEGORIJA	Nesudėtingasis statinys
PROJEKTO ETAPAS	Supaprastintas projektas
PROJEKTO DALIS	Projektiniai pasiūlymai
BYLOS ŽYMUO	PP
BYLOS LAIDA	0
IŠLEIDIMO DATA	2023-06

PROJEKTUOTOJAS	KVALIF. PATVIRT. DOK. NR.	PAREIGOS	VARDAS, PAVARDĖ	PARAŠAS
UAB „Kelprojektas“		Klaipėdos kelių skyriaus vadovė	Anastasija Potapova	
	26630	Statinio projekto vadovė	Elena Zenovič	
	33748	Statinio projekto dalies vadovė	Vita Surdokienė	

22KLP1891

Dokumento žymuo	Lapų sk.	Laida	Dokumento pavadinimas	Pastabos	Lapo Nr.
8887-22-SPP-PP.Ž	1	0	Bylos dokumentų sudėties žiniaraštis		2
8887-22-SPP-PP.AR	6	0	Aiškinamasis raštas		3
8887-22-SPP-PP.B-01	1	0	Aikštelės Nr. 22 prie Debreceno g. 18, Klaipėdos mieste, planas M 1:200		9
8887-22-SPP-PP.B-02	2	0	Aikštelės Nr. 22 prie Debreceno g. 18 Klaipėdos mieste, pjūviai M 1:50		10
	1	0	Projektinių pasiūlymų techninė užduotis		

**TURINYS**

<b>1. BENDRA INFORMACIJA .....</b>	<b>2</b>
<b>2. UŽSAKOVAS (STATYTOJAS) .....</b>	<b>2</b>
<b>3. PROJEKTUOTOJAS .....</b>	<b>2</b>
<b>4. statinio ar jo dalies statybos vieta .....</b>	<b>2</b>
<b>5. statinio ar jo dalies pagrindinė naudojimo paskirtis .....</b>	<b>2</b>
<b>6. STATINIO TECHNINIAI IR PASKIRTIES RODIKLIAI.....</b>	<b>2</b>
<b>7. STATINIO STATYBOS RŪŠIS .....</b>	<b>3</b>
<b>8. projektinių pasiūlymų sprendinių paaiškinimai ir pagrindimai .....</b>	<b>3</b>
<b>9. Projektuojamų statinių sąrašas.....</b>	<b>4</b>
<b>10. PROJEKTINIŲ PASIŪLYMŲ SPRENDINIŲ PAAIŠKINIMAI IR PAGRINDIMAI .....</b>	<b>4</b>
10.1. Esamų susisiekimo komunikacijų techninė būklė.....	4
10.2. Paruošiamieji darbai.....	4
10.3. Žemės sankasa.....	4
10.4. Vandens nuleidimas .....	4
10.5. Rengiama dangos konstrukcija.....	4
<b>11. PROJEKTO RENGIMO IR PAGRINDINIAI NORMATYVINIAI statybos techniniai DOKUMENTAI, BEI KOMPIUTERINĖS PROGRAMOS.....</b>	<b>5</b>
11.1. Projekto rengimo dokumentai:.....	5
11.2. Kompiuterinės programos, kuriomis vadovaujantis parengta ši projekto dalis: .....	5
11.3. Normatyviniai statybos techniniai dokumentai:.....	5

## 1. BENDRA INFORMACIJA

Projektiniai pasiūlymai parengti vadovaujantis sutartimi tarp UAB Klaipėdos regiono atliekų tvarkymo centro ir Molok Oy. Sutarties pasirašymo data - 2023-02-24, Nr. 23-41-AS. Sutartis viešai prieinama per [https://eviesiejipirkimai.lt/index.php?option=com\\_vptpublic&task=sutartys&Itemid=109&filter\\_show=1&filter\\_limit=10&vpt\\_unite=&filter\\_tender=&filter\\_number=&filter\\_proctype=&filter\\_dok\\_id=&filter\\_authority=klaip%C4%97dos+regiono+atliek%C5%B3+tvarkymo+cent](https://eviesiejipirkimai.lt/index.php?option=com_vptpublic&task=sutartys&Itemid=109&filter_show=1&filter_limit=10&vpt_unite=&filter_tender=&filter_number=&filter_proctype=&filter_dok_id=&filter_authority=klaip%C4%97dos+regiono+atliek%C5%B3+tvarkymo+cent). Pagal sutarties p. 5.3.2. kad UAB „Kelprojektas“ teikia projektavimo paslaugas.

## 2. UŽSAKOVAS (STATYTOJAS)

Užsakovas (Statytojas) - UAB Klaipėdos regiono atliekų tvarkymo centras Liepų g. 15, LT-92138 Klaipėda, tel. +37046 30 0106, el. p. [kratc@kratc.lt](mailto:kratc@kratc.lt).

## 3. PROJEKTUOTOJAS

UAB „Kelprojektas“, Jonavos g. 7, D korpusas, LT-44192 Kaunas, el. p. [info@kelprojektas.lt](mailto:info@kelprojektas.lt).  
 Statinio projekto vadovė – Elena Zenovič, tel. +37066038908, el. [elena.zenovic@kelprojektas.lt](mailto:elena.zenovic@kelprojektas.lt).

## 4. STATINIO AR JO DALIES STATYBOS VIETA

Komunalinių atliekų tvarkymo aikštelė prie Debreceno g. 18 yra Klaipėdos mieste, Pempininkų rajone. Šiuo metu projektuojamoje atliekų tvarkymo aikštėje yra įrengta automobilių stovėjimo aikštelė.

Nagrinėjamos komunalinių atliekų tvarkymo aikštelės schema pateikta 1 pav.



**Pav. 1** Nagrinėjama komunalinių atliekų tvarkymo aikštelė prie Debreceno g. 18.

## 5. STATINIO AR JO DALIES PAGRINDINĖ NAUDOJIMO PASKIRTIS

Antžeminės atliekų surinkimo konteinerių aikštelės – Kiti inžineriniai statiniai.  
 Pogrūpis – Kitos paskirties inžineriniai statiniai.

## 6. STATINIO TECHNINIAI IR PASKIRTIES RODIKLIAI

Kategorija	I gr. nesudėtingieji statiniai		
Antžeminė aikštelė Nr. 22 – Debreceno g. 18			7 išorinės talpyklos (9 konteineriai)
Aikštelės bendras plotas*	m <sup>2</sup>	44,18	
Aikštelės dangų plotas*	m <sup>2</sup>	40,94	

## 7. STATINIO STATYBOS RŪŠIS

- Pagrindinė statybos rūšis
- naujo statinio statyba.

## 8. PROJEKTINIŲ PASIŪLYMŲ SPRENDINIŲ PAAIŠKINIMAI IR PAGRINDIMAI

Pagrindiniai motyvai, pagrindžiantys pateiktus projektinius sprendinius yra:

- Projektavimo darbų užduotis;
- 2023 m. atlikti topografiniai matavimai;
- tokio tipo projektų projektavimo patirtis.

Įrengus antžeminių komunalinių atliekų surinkimo konteinerių aikštelę žymiai pagerės Klaipėdos miesto vaizdas. Komunalinių atliekų surinkimo aikštelėse statomi suomių gamintojo MOLOK OY, turinčio daugiau kaip 30 metų patirties gaminant atliekų surinkimo konteinerius, konteineriai. Konteinerių modelis – Molok Domino Light. Lengvas jų išorinis korpusas leistų juos operatyviai pašalinti iš vietos, jei toks poreikis atsirastų (pavyzdžiui dėl tinklų avarijos). Šie konteineriai talpina daugiau atliekų nei įprasti antžeminiai konteineriai su ratukais, be to norint pašalinti atliekas į juos, atidaromas užpildymo dangtelis, o ne visas dangtis, dengiantis konteinerio plotą. Todėl naudojant šiuos konteinerius apie 50 proc. sumažinama išmetamų šiltnamio efektą sukeliančių dujų. Užpildymo dangtelio spalva parenkama pagal konteineryje šalinamų atliekų rūšį. Konteineriai įrengiami ant kieto paviršiaus, juos pritvirtinant ankeriais, todėl konteineriai jų eksploatacijos metu nekeičia savo buvimo vietos. Planuojami įrengti konteineriai atsparūs smūgiams, lenkimui, UV, drėgmei, šalčiui (iki -30 °C), karščiui (iki +40 °C), chemikalams ir korozijai, jų gamybai nenaudojamos aplinkai pavojingos medžiagos. Konteineriai gaminami malonaus akiai dizaino, tamsiai pilkos spalvos, lengvai plaunami ir sandarūs, saugūs gruntiniam vandeniui (konteinerio žemutinė dalis) ir užtikrinantys, kad graužikams ir paukščiams nebūtų pasiekiamos konteineryje pašalintos atliekos. Konteineriai tuštinami naudojant kablo (-ių) sistemą, pakeliant konteinerio maišą (mišriųjų komunalinių atliekų, popieriaus, kartono ir jų pakuočių atliekų, plastiko, metalo ir jų pakuočių atliekų, stiklo ir jo pakuočių atliekų) ar vidinę kapsulę (maisto atliekų) su dangčiu už kablo ir iškratant atliekas į šiukšliavežę. Tuštinimo metu konteinerio konstrukcija nekelia garsaus triukšmo, bet užtikrina patikimumą. Konteinerių aukštis iki įmetimo angos 1,1 m, todėl jie tinkami naudoti žmonėms su negalia, žemesnio ūgio žmonėms, taip pat vaikams. Todėl projektas socialiniu – ekonominiu požiūriu yra naudingas, jį tikslinga įgyvendinti.

Komunalinių atliekų surinkimo konteinerių aikštelių paskirtis - užtikrinti saugų komunalinių atliekų surinkimą, rūšiavimą ir sutvarkymą nekenkiant aplinkai ir žmonių sveikatai. Pagrindinis komunalinių atliekų surinkimo principas yra jų rūšiavimas visais atliekų tvarkymo etapais, surinkimo metu – taip pat. Aikštelėse visos komunalinės atliekos išrūšiuojamos talpinant į konteinerius, skirtus surinkti komunalines, maisto, popieriaus, plastiko ir stiklo pakuotes bei jų atliekas, išrūšiuojant jas į joms skirtus konteinerius.

Antžeminėje aikštelėje, arčiausiai adreso Debreceno g. 18, Klaipėda projektuojami 9 konteineriai: 3 vnt. mišriosioms komunalinėms atliekoms surinkti (2 m<sup>3</sup> talpos), mišriosioms komunalinėms atliekoms surinkti (1,5 m<sup>3</sup> talpos), 2 vnt. maisto atliekoms surinkti (0,5 m<sup>3</sup> talpos), popieriaus, kartono ir jų pakuočių atliekoms surinkti (2 m<sup>3</sup> talpos), plastiko, metalo ir jų pakuočių atliekoms surinkti (2 m<sup>3</sup> talpos), stiklo ir jo pakuočių atliekoms surinkti (1,5 m<sup>3</sup> talpos).

Komunalinių atliekų surinkimo aikštelė projektuojama valstybinėje žemėje nesuformuotame žemės sklype. Aikštelės įrengimui reikalingas Nacionalinės žemės tarnybos prie žemės ūkio ministerijos sutikimas.

Konteinerių aikštelės turi būti įrengiamos atsižvelgiant į Minimalių komunalinių atliekų tvarkymo paslaugos kokybės reikalavimus, patvirtintus Lietuvos Respublikos aplinkos ministro 2012 m. spalio 23 d. įsakymu Nr. D1-857 „Dėl Minimalių komunalinių atliekų tvarkymo paslaugos kokybės reikalavimų patvirtinimo“.

Vadovaujantis LR Statybos įstatymo 6 str. 4 p., STR 1.04.04:2017 1 priedo reikalavimais, patvirtiname, kad projekto sprendiniai atitinka esminius statinių reikalavimus, įstatymų, kitų teisės aktų, privalomųjų projekto rengimo dokumentų, normatyvinių statybos techninių, normatyvinių statinio saugos ir paskirties dokumentų reikalavimus, nepažeidžia valstybės, neįgalųjų integracijos, visuomenės ir trečiųjų asmenų interesų.

## 9. PROJEKTUOJAMŲ STATINIŲ SĄRAŠAS

Klaipėdos miesto teritorijoje numatoma įrengti vieną antžeminių komunalinių atliekų surinkimo aikštelę.

Klaipėdos miesto antžeminių komunalinių atliekų aikštelių sąrašas:

Eil. Nr.	Gatvė	Namo Nr.	Aikštelės tipas	Konteinerių išorinių talpyklų skaičius vnt.	X	Y
1	Debreceno g.	18	antžeminė	7	6176116	322626

## 10. PROJEKTINIŲ PASIŪLYMŲ SPRENDINIŲ PAAIŠKINIMAI IR PAGRINDIMAI

### 10.1. Esamų susisiekimo komunikacijų techninė būklė

Projektuojamos komunalinių atliekų aikštelės vieta numatyta esamos automobilių stovėjimo aikštelės teritorijoje, šalia jau esamo pesčių tako.

Šalia projektuojamos aikštelės teritorijos yra dujotiekio tinklai, šilumotiekio tinklai, elektros kabeliai, apšvietimo tinklai, lietaus nuotekų tinklai. Antžeminių komunalinių atliekų surinkimo aikštelės projektuojama vietoje, kurioje yra lietaus nuotekų tinklai, elektros kabeliai. Požeminių ir antžeminių komunikacijų planinę padėtį ir atstumus nuo esamų komunikacijų iki projektuojamos aikštelės žiūrėti komunalinių atliekų aikštelės plane 8887-22-SPP.B-01 (išlaikyti norminiai atstumai).

### 10.2. Paruošiamieji darbai

Statybos darbams naudojami plotai visą laikotarpį turi būti laikomi tvarkingos būklės. Reikia pasirūpinti, kad nebūtų pažeidžiami besiribojantys plotai ir statiniai, taip pat želdiniai.

Rangovas privalo susipažinti su vietovės sąlygomis.

Statybvietėje ir už jos ribų esantys šurfai gali būti pašalinami tik suderinus su užsakovu.

Šurfai po statiniu ir jame turi būti taip užpilami ir sutankinami, kad būtų įvykdyti IT ŽS 17 VIII skyriaus antrajame skirsnyje nurodyti reikalavimai.

### 10.3. Žemės sankasa

Žemės sankasai įrengti naudojama:

- gruntai ir uolienos;
- statybinės medžiagos;
- vandens nuleidimo, drenavimo, filtravimo, hidroizoliavimo bei kitos medžiagos, reikalingos kai kuriems darbams.

### 10.4. Vandens nuleidimas

Rangovai, atlikdami žemės sankasos įrengimo darbus, privalo rūpintis nuolatiniu vandens nuleidimu, kad nebūtų padaroma žala. Visose žemės sankasos įrengimo stadijose vandens nuleidimo darbai ir reikalingos apsaugojimo nuo vandens priemonės priklauso pagalbiniais darbams.

Bendrieji reikalavimai vandens nuvedimui nurodyti Automobilių kelių vandens nuleidimo sistemų projektavimo taisyklių KPT VNS 16 (toliau – KPT VNS 16) XII skyriuje ir IT ŽS 17 VIII skyriaus, penktajame skirsnyje.

### 10.5. Rengiama dangos konstrukcija

Rengiama antžeminių komunalinių atliekų surinkimo aikštelių dangos konstrukcija:

- Apsauginis šalčiui atsparių medžiagų sluoksnis – 0,20 m;

- Dolomitinės skaldos pagrindo sluoksnis – 0,10 m;
- Išlyginamasis sluoksnis iš smėlio cemento mišinio – 0,03 m;
- Betono trinkelės 200x100x80 mm – 0,08 m.

## 11. PROJEKTO RENGIMO IR PAGRINDINIAI NORMATYVINIAI STATYBOS TECHNINIAI DOKUMENTAI, BEI KOMPIUTERINĖS PROGRAMOS

### 11.1. Projekto rengimo dokumentai:



Dokumento indeksas	Pavadinimas	Pastabos
	Projektavimo darbų užduotis	
8887-22-PP-TT	Inžineriniai topografiniai (geodeziniai) tyrinėjimai	Žr. Priedas Nr. 1

### 11.2. Kompiuterinės programos, kuriomis vadovaujantis parengta ši projekto dalis:


Eil. Nr.	Gamintojas	Programos pavadinimas
1.	Autodesk	AutoCAD Civil 3D
2.	Autodesk	Vault Professional
3.	Autodesk	AutoCAD LT
4.	Microsoft	Office 365 Enterprise E3

### 11.3. Normatyviniai statybos techniniai dokumentai:

STR 1.04.04:2017	Statinio projektavimas, projekto ekspertizė
STR 1.06.01:2016	Statybos darbai. Statinio statybos priežiūra
STR 2.01.01(1):2005	Esminis statinio reikalavimas. Mechaninis atsparumas ir pastovumas
STR 2.01.01(3):1999	Esminiai statinio reikalavimai. Higiena, sveikata, aplinkos apsauga
STR 2.01.01(4):2008	Esminis statinio reikalavimas „Naudojimo sauga“
STR 2.01.01(5):2008	Esminis statinio reikalavimas „Apsauga nuo triukšmo“
STR 2.01.07:2003	Pastatų vidaus ir išorės aplinkos apsauga nuo triukšmo
STR 2.03.01:2001	Statiniai ir teritorijos. Reikalavimai žmonių su negalia reikmėms
STR 2.06.04:2014	Gatvės ir vietinės reikšmės keliai. Bendrieji reikalavimai
KTR 1.01:2008	Automobilių keliai
KPT SDK 19	Automobilių kelių standartizuotų dangų konstrukcijų projektavimo taisyklės
ĮT TRINKELĖS 14	Automobilių kelių dangos konstrukcijos iš trinkelėlių ir plokščių įrengimo taisyklės
ĮT ŽS 17	Automobilių kelių žemės darbų atlikimo ir žemės sankasos įrengimo taisyklės
KPT VNS 16	Automobilių kelių vandens nuleidimo sistemų projektavimo taisyklės
TRA TRINKELĖS 14	Automobilių kelių trinkelėlių, plokščių ir kitų medžiagų techninių reikalavimų aprašas
MN TRINKELĖS 14	Automobilių kelių dangos konstrukcijos iš trinkelėlių ir plokščių įrengimo metodiniai nurodymai
T DVAER 12	Automobilių kelių darbo vietų aptvėrimo ir eismo reguliavimo taisyklės

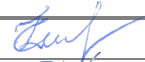0	2023-06	Statybos leidimui, konkursui ir statybai		
LAIDA	DATA	LAIDOS STATUSAS. KEITIMO PRIEŽASTIS (JEI TAIKOMA)		
Projektuotojas	Kvalifikaciją patvirtinančio dokumento Nr.	Pareigos	Vardas, pavardė	Parašas
UAB „Kelprojektas“	26630	SPV	Elena Zenovič	
	33748	SPDV	Vita Surdokienė	


Planas  
M 1:1000

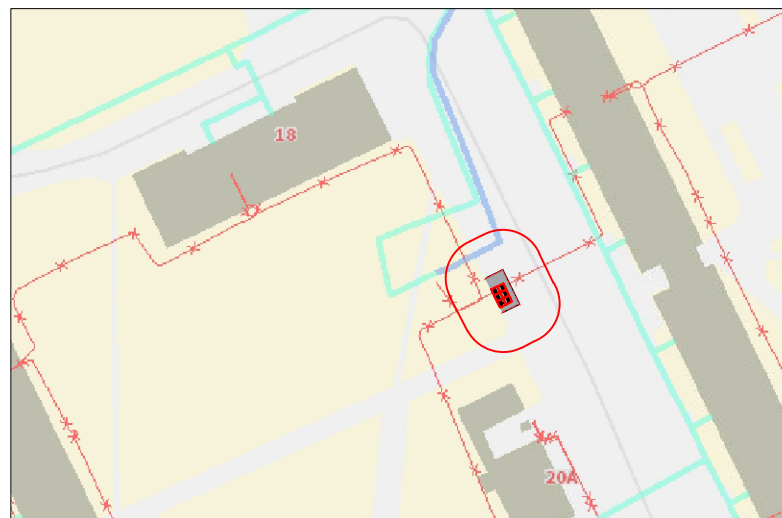


10 metrų atstumas

Planas  
M 1:200

Vietovės nuotrauka

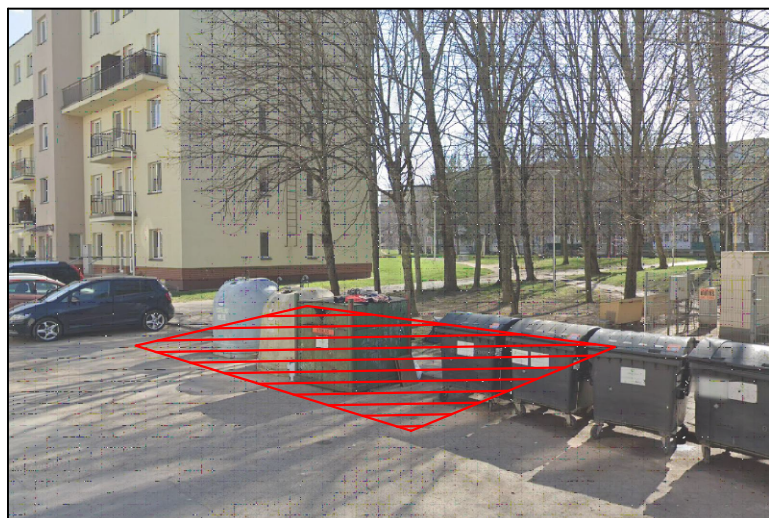

Objekto vieta žemėlapyje

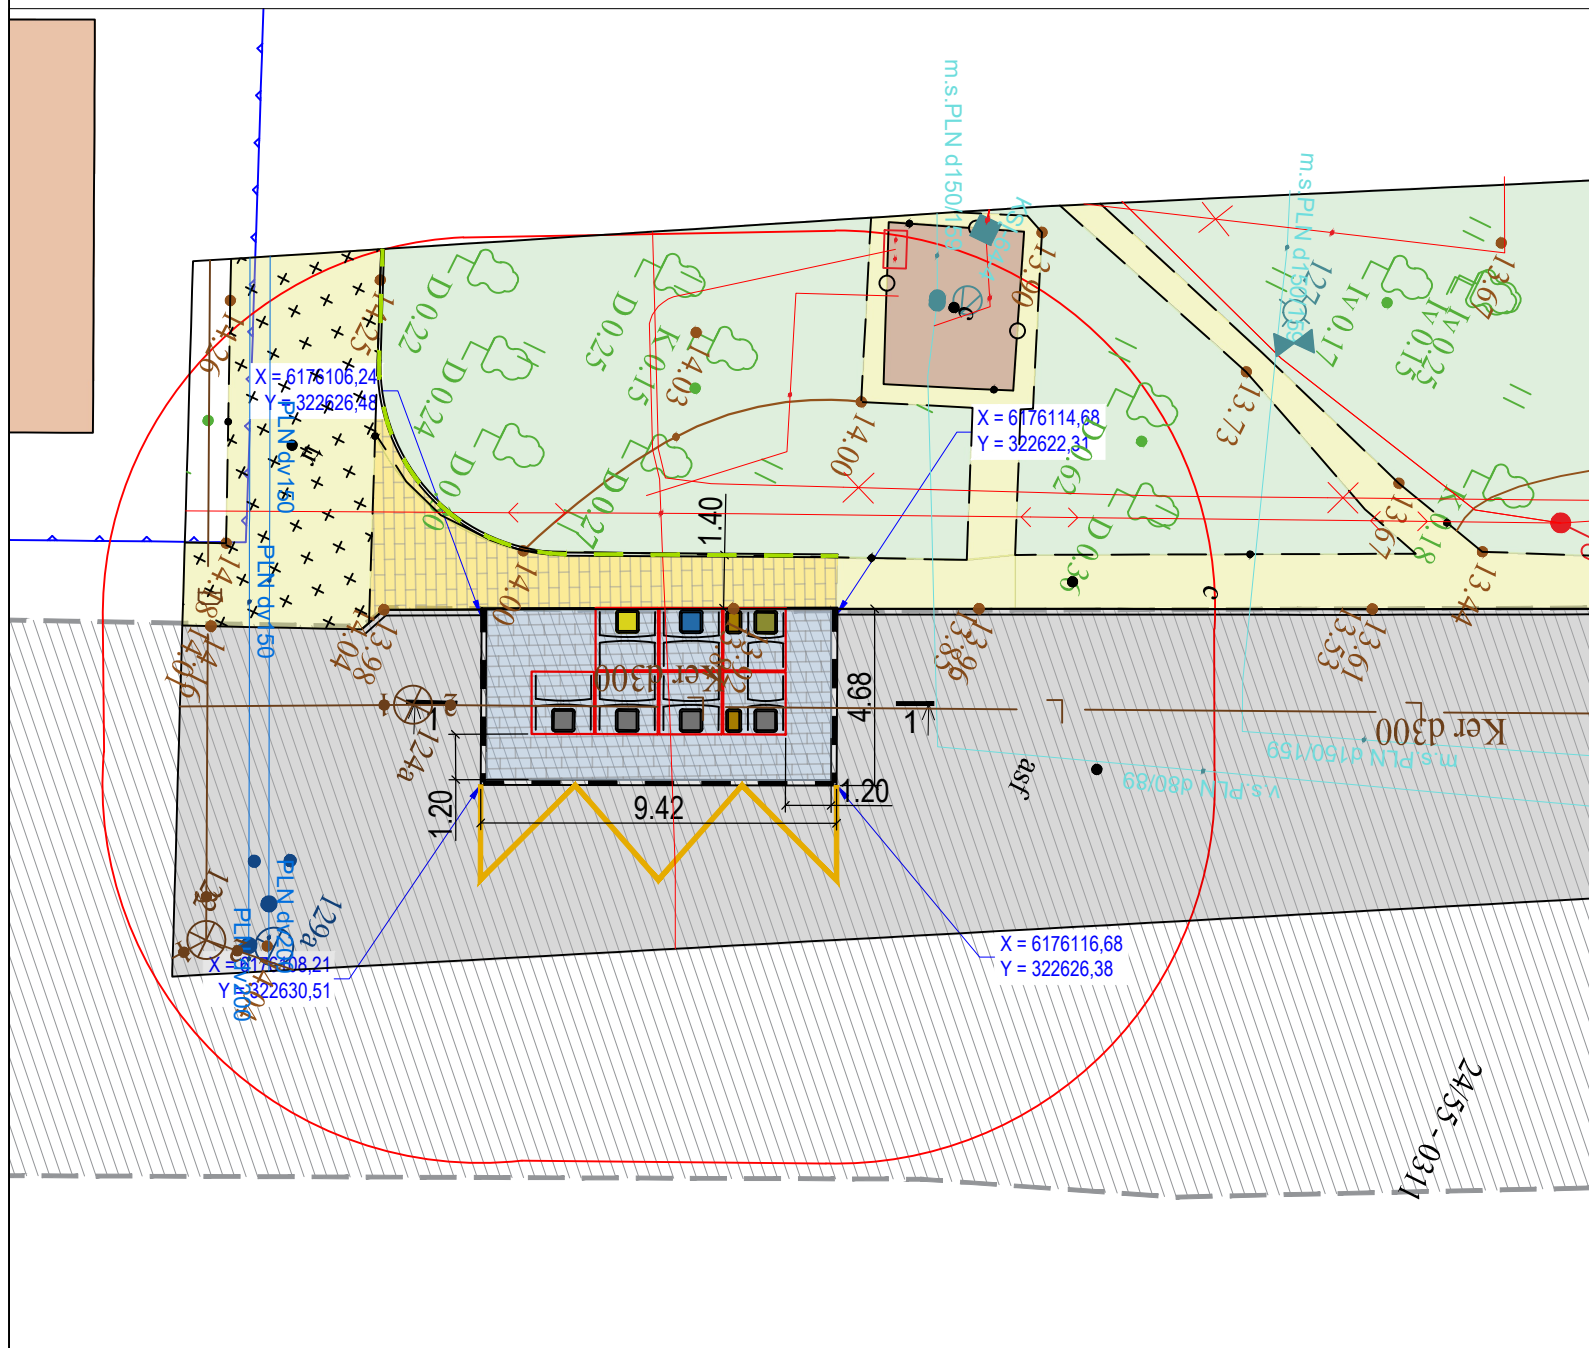

**Sutartiniai žymėjimai:**

- Kadastriniais matavimais pamatuotos sklypų ribos
- Kelio (gatvės) arba aikštelės statinio riba
- Kelio (gatvės) arba aikštelės statinys
- Esama veja
- Esama trinkelų/plytelių danga
- Esama asfalto danga
- Esamas gyvenamasis pastatas
- Esamas negyvenamasis pastatas
- Projektuojama betoninių trinkelų danga 200x100x80 mm
- Projektuojama betoninių trinkelų danga 200x100x80 mm
- Projektuojamas kelio bordiūras GB 100x22x15, h=15 cm
- Projektuojamas vejos bordiūras JB 100x20x8
- Projektuojamas horiz. ženklimas 1.27

- ☐ Konteinerių išorinė talpykla
- Mišrioms komunalinėms atliekoms
- Popierinėms ir kartono pakuotėms ir pakuočių atliekoms
- Stiklo pakuotėms ir pakuočių atliekoms
- Plastikinėms ir metalinėms pakuotėms ir pakuočių atliekoms
- Maisto/virtuvės atliekoms

0	2023-06	STATYBOS LEIDIMUI, KONKURSUI IR STATYBAI			
LAIDA	DATA	LAIDOS STATUSAS. KEITIMO PRIEŽASTIS (JEI TAIKOMA)			
KVAL. PATV. DOK. NR.			STATINIO PROJEKTO PAVADINIMAS Antžeminių konteinerių aikštelių Klaipėdoje (kartu perkama: projektavimas; darbai ir konteineriai) įrengimo darbai, Preliminarus kiekis - 40 vnt. aikštelių.		
26630	SPV	E. Zenovič	STATINIO NUMERIS IR PAVADINIMAS Kitos paskirties inžinerinio statinio - antžeminės komunalinių atliekų surinkimo konteinerių aikštelės, prie Debrecono g. 18, Klaipėdos mieste, supaprastintas statybos projektas, atliekant įvažiuojamojo kelio į Debrecono g. 18, unikalus Nr. 4400-5359-1988 kapitalinį remontą.		
33748	SPDV	V. Surdokienė			
	TECH.	L. Zajančauskaitė			
			DOKUMENTO PAVADINIMAS Aikštelės Nr. 22 prie Debrecono g. 18, Klaipėdos mieste, planas M 1:200	LAIDA	
				0	
LT	STATYTOJAS IR (ARBA) UŽSAKOVAS UAB "Klaipėdos regiono atliekų tvarkymo centras" Liepų g. 15, LT-92138 Klaipėda		DOKUMENTO ŽYMUO 8887-22-SPP-PP.B-01	LAPAS	LAPŲ
				1	1


2 m³ talpos stačiakampis antžeminis konteineris atliekoms surinkti (su viena uždengiama dangčiu anga, konteinerio viduje integruotas 1 vidinis konteineris)

Pjūvis 1-1

Stačiakampis antžeminis konteineris su 1,5 m³ talpa mišrioms atliekoms surinkti ir 0,5 m³ talpa maisto atliekoms surinkti (dvi atskiros angos uždengiamos dangčiais, konteinerio viduje integruoti du atskiri vidiniai konteineriai)

Įrengiamas konteinerių aikštelės dangą rėminantis šaligatvio bortas ant C 8-10 betono sluoksnio

Atstatoma statybos metu išardyta ar apgadinta esama danga, pvz., veja (tipas, darbų apimtis tikslinami individualiame projekte)

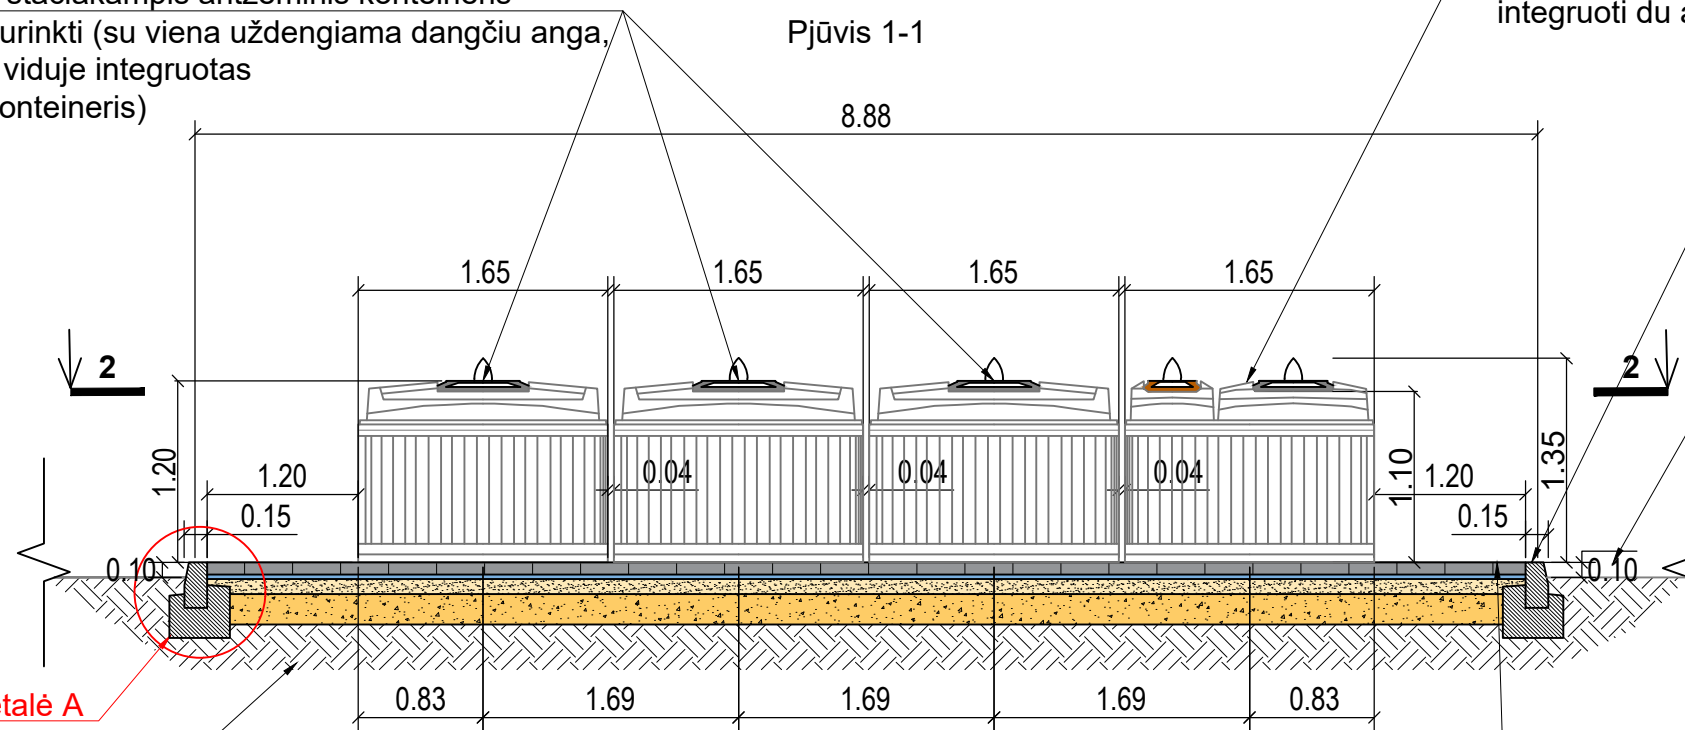


Nejudintas esamas gruntas

Įrengiama konteinerių aikštelės betono plytelių danga:

- |  |       |
|--|-------|
| 1. Betono trinkelės 200x100x80 mm                        | 8 cm  |
| 2. Išlyginamasis sluoksnis iš smėlio cemento mišinio 0/4 | 3 cm  |
| 3. Dolomitinės skaldos sluoksnis                         | 10 cm |
| 4. Apsauginis šalčiui atsparių medžiagų sluoksnis        | 20 cm |

**Detalė A**

Betoninis bordiūras JB100x30x15 cm ant betono pagrindo C12/15-S1 M1:20

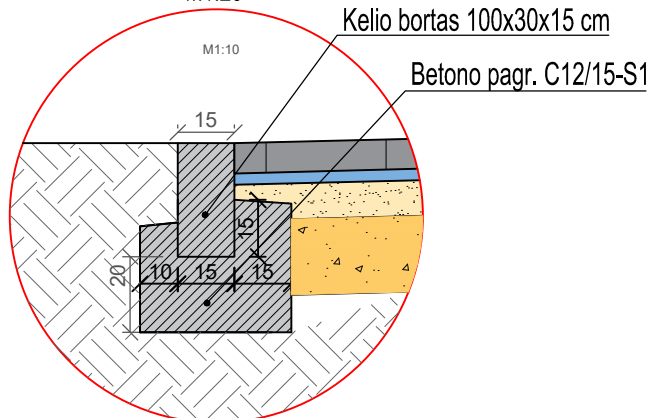

0	2023-06	STATYBOS LEIDIMUI, KONKURSIUI IR STATYBAI									
LAIDA	DATA	LAIDOS STATUSAS. KEITIMO PRIEŽASTIS (JEI TAIKOMA)									
KVAL. PATV. DOK. NR.			STATINIO PROJEKTO PAVADINIMAS Antžeminių konteinerių aikštelių Klaipėdoje (kartu perkama: projektavimas; darbai ir konteineriai) įrengimo darbai, Preliminarus kiekis - 40 vnt. aikštelių.								
			STATINIO NUMERIS IR PAVADINIMAS Kitos paskirties inžinerinio statinio - antžeminės komunalinių atliekų surinkimo konteinerių aikštelės, prie Debrečeno g. 18, Klaipėdos mieste, supaprastintas statybos projektas, atliekant įvažiuojamojo kelio į Debrečeno g. 18, unikalus Nr. 4400-5359-1988 kapitalinį remontą.								
			DOKUMENTO PAVADINIMAS Aikštelės Nr. 22 prie Debrečeno g. 18, Klaipėdos mieste, pjūviai M 1:50								
26630	SPV	E. Zenovič	<table border="1"> <tr> <td>LAIDA</td> <td>0</td> </tr> <tr> <td>DOKUMENTO ŽYMUO</td> <td>8887-22-SPP-PP.B-02</td> </tr> <tr> <td>LAPAS</td> <td>1</td> </tr> <tr> <td>LAPŲ</td> <td>2</td> </tr> </table>	LAIDA	0	DOKUMENTO ŽYMUO	8887-22-SPP-PP.B-02	LAPAS	1	LAPŲ	2
LAIDA	0										
DOKUMENTO ŽYMUO	8887-22-SPP-PP.B-02										
LAPAS	1										
LAPŲ	2										
33748	SPDV	V. Surdokienė									
	TECH.	L. Zajančauskaitė									
LT	STATYTOJAS IR (ARBA) UŽSAKOVAS UAB "Klaipėdos regiono atliekų tvarkymo centras" Liepų g. 15, LT-92138 Klaipėda										


2 m³ talpos stačiakampis antžeminis konteineris atliekoms surinkti (su viena uždengiama dangčiu anga, konteinerio viduje integruotas 1 vidinis konteineris)

Pjūvis 1-1

Stačiakampis antžeminis konteineris su 1,5 m³ talpa mišrioms atliekoms surinkti ir 0,5 m³ talpa maisto atliekoms surinkti (dvi atskiros angos uždengiamos dangčiais, konteinerio viduje integruoti du atskiri vidiniai konteineriai)

Įrengiamas konteinerių aikštelės dangą rėminantis šaligatvio bortas ant C 8-10 betono sluoksnio

Atstatoma statybos metu išardyta ar apgadinta esama danga, pvz., veja (tipas, darbų apimtis tikslinami individualiame projekte)

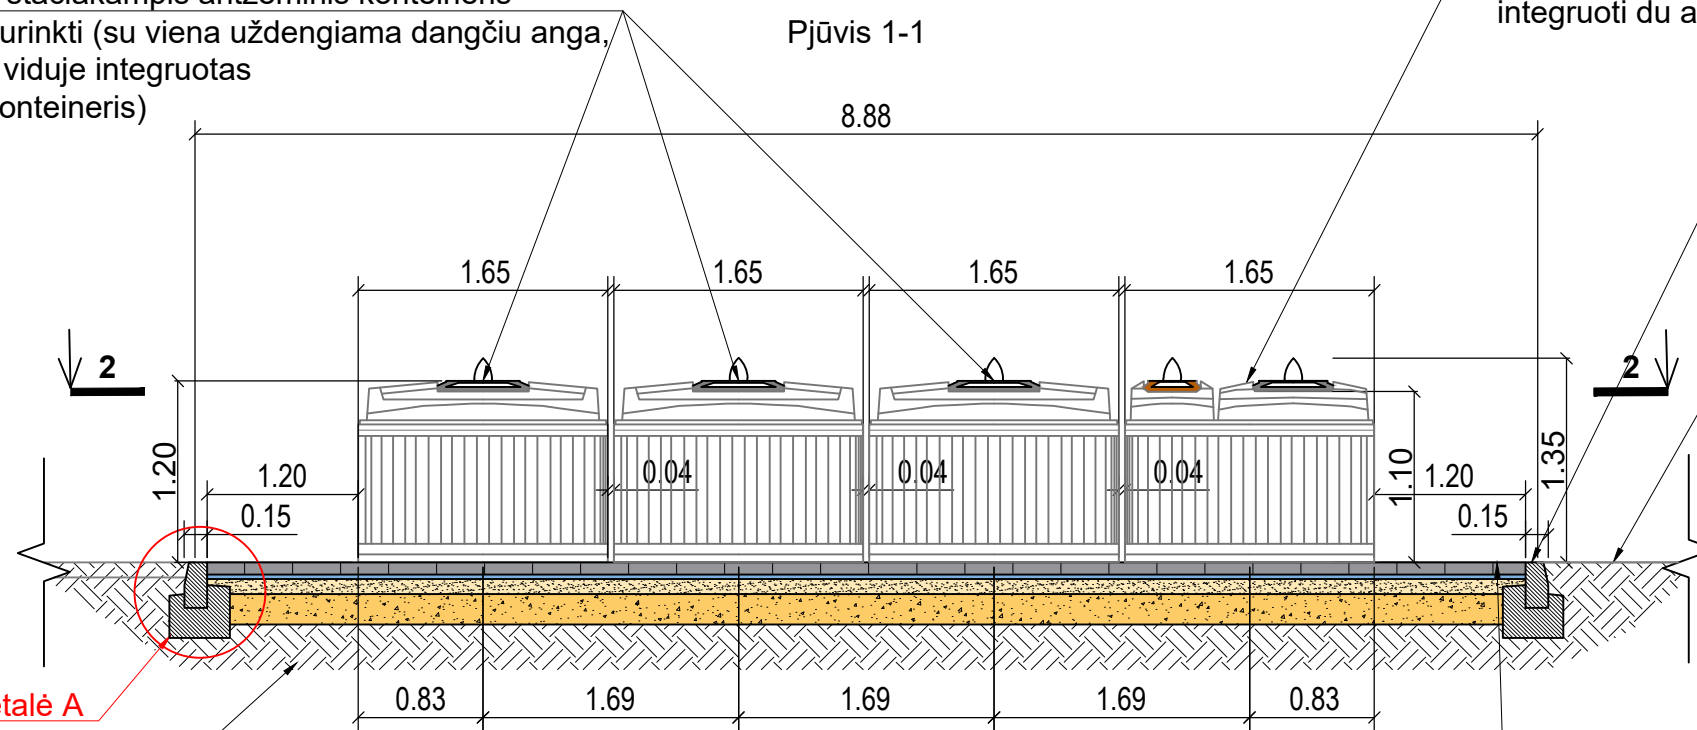

Detalė A

Nejudintas esamas gruntas

Įrengiama konteinerių aikštelės betono plytelių danga:


- |  |       |
|--|-------|
| 1. Betono trinkelės 200x100x80 mm                        | 8 cm  |
| 2. Išlyginamasis sluoksnis iš smėlio cemento mišinio 0/4 | 3 cm  |
| 3. Dolomitinės skaldos sluoksnis                         | 10 cm |
| 4. Apsauginis šalčiui atsparių medžiagų sluoksnis        | 20 cm |

Detalė A

Betoninis bordiūras JB100x30x15 cm ant betono pagrindo C12/15-S1 M1:20

Kelio bortas 100x30x15 cm

Betono pagr. C12/15-S1

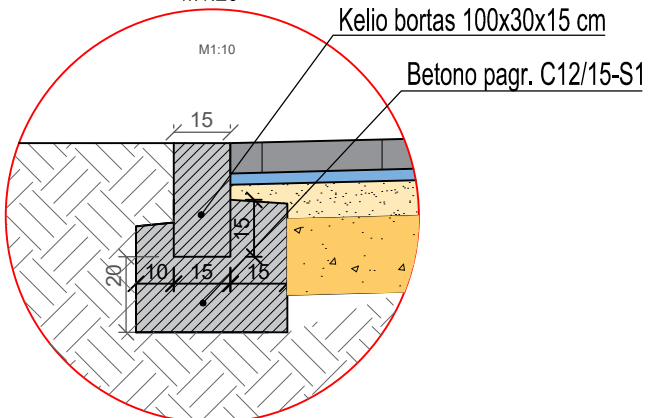

0	2023-06	STATYBOS LEIDIMUI, KONKURSIUI IR STATYBAI		
LAIDA	DATA	LAIDOS STATUSAS. KEITIMO PRIEŽASTIS (JEI TAIKOMA)		
KVAL. PATV. DOK. NR.			STATINIO PROJEKTO PAVADINIMAS Antžeminių konteinerių aikštelių Klaipėdoje (kartu perkama: projektavimas; darbai ir konteineriai) įrengimo darbai, Preliminarus kiekis - 40 vnt. aikštelių.	
			STATINIO NUMERIS IR PAVADINIMAS Kitos paskirties inžinerinio statinio - antžeminės komunalinių atliekų surinkimo konteinerių aikštelės, prie Debrečeno g. 18, Klaipėdos mieste, supaprastintas statybos projektas, atliekant įvažiuojamojo kelio į Debrečeno g. 18, unikalus Nr. 4400-5359-1988 kapitalinį remontą.	
			DOKUMENTO PAVADINIMAS Aikštelės Nr. 22 prie Debrečeno g. 18, Klaipėdos mieste, pjūviai M 1:50	
26630	SPV	E. Zenovič	LAIDA 0	
33748	SPDV	V. Surdokienė		
	TECH.	L. Zajančauskaitė		
LT	STATYTOJAS IR (ARBA) UŽSAKOVAS UAB "Klaipėdos regiono atliekų tvarkymo centras" Liepų g. 15, LT-92138 Klaipėda		DOKUMENTO ŽYMUO 8887-22-SPP-PP.B-02	LAPAS 1
				LAPŲ 2

Stačiakampis antžeminis konteineris  
su viena dangčiu uždengiama anga atliekoms įdėti


Atstatoma statybos metu  
pažeista šaligatvio danga

Įrengiama trinkelė danga\*

Pjūvis 2-2  
9.42

Stačiakampis antžeminis konteineris  
su dviem angomis atliekoms įdėti  
(angos uždengiamos dangčiais)

Įrengiama stačiakampių antžeminių  
konteinerių aikštelė su betono  
trinkelė danga\*

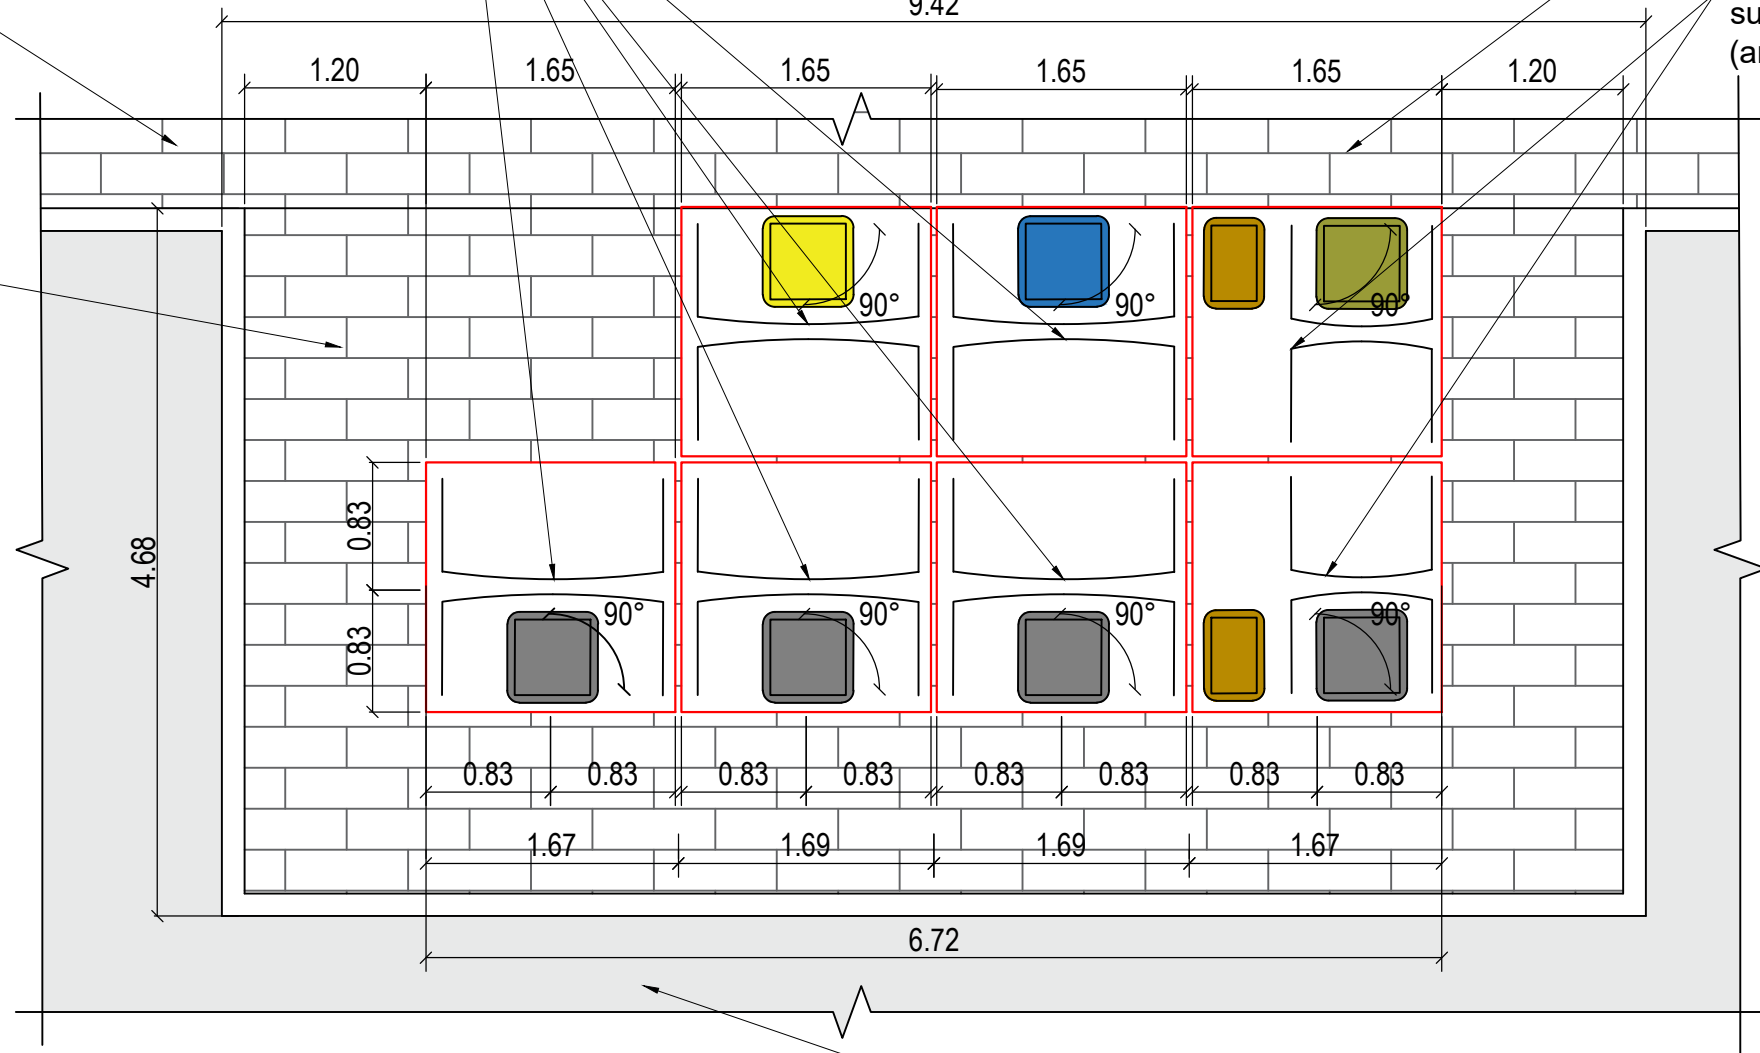

Atstatoma statybos metu pažeista gatvės danga