



REMONTUOJAMOS TVOROS VAIZDAS

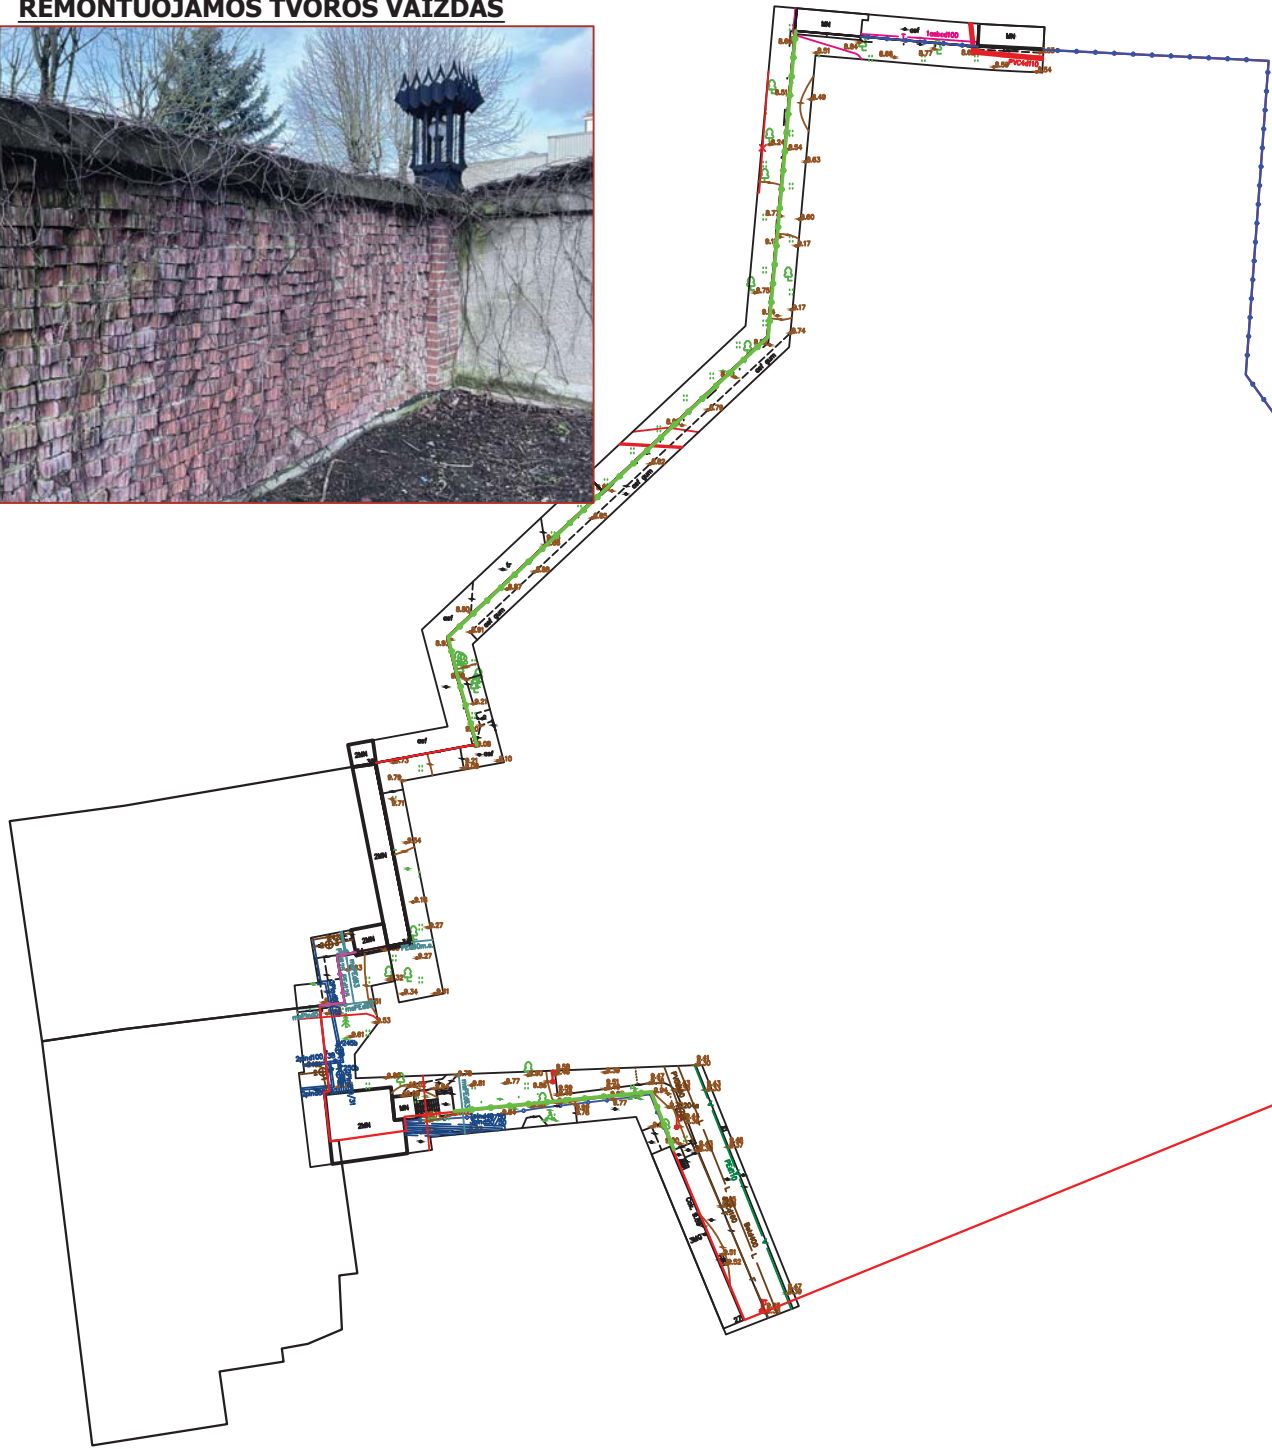


REMONTUOJAMOS TVOROS DALIES ĮRENGIMO SCHEMA (1:20)

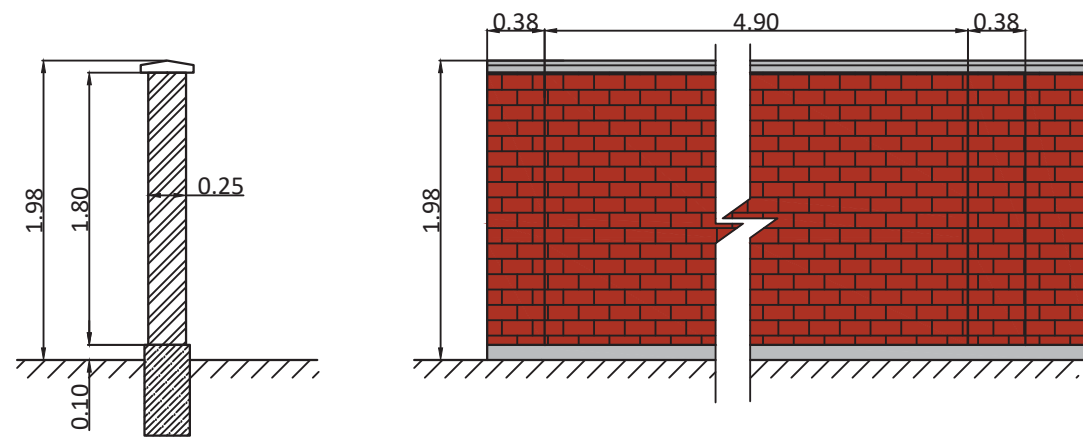

SUTARTINIAI ŽYMĖJIMAI:

	SKLYPO RIBA		ESAMOS GATVĖS IR PRIVAŽIAVIMAI
	ESAMA TVORA		ESAMOS TVOROS REKONSTRUOJAMA ATKARPA
	ESAMOS TVOROS REMONTUOJAMA ATKARPA		

REKONSTRUOJAMOS TVOROS DALIES ĮRENGIMO SCHEMA (1:20)

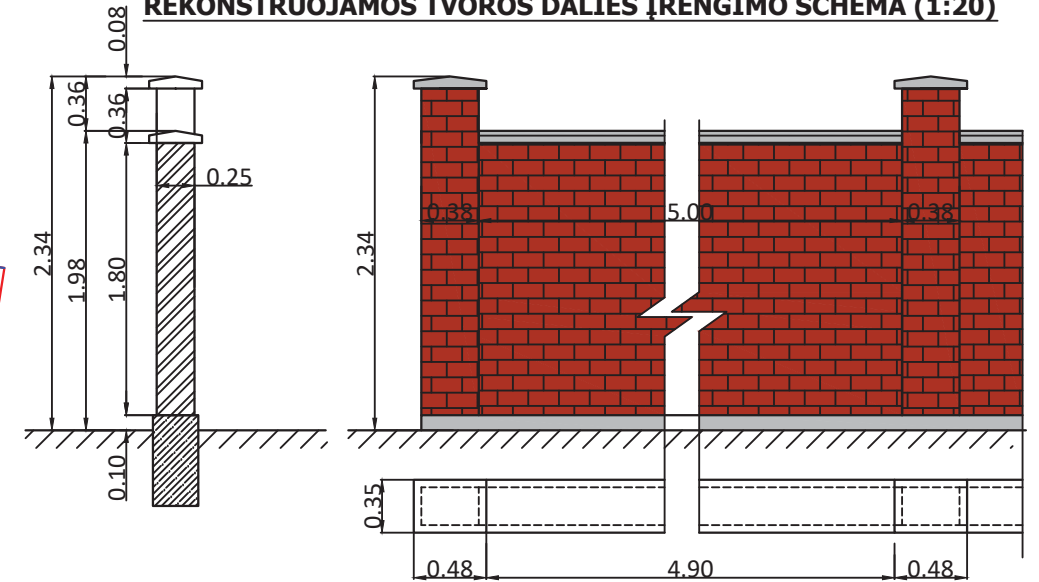

SITUACIJOS SCHEMA (ŠALTINIS:REGIA)



LAI DA	IŠLEIDIMO DATA	LAI DOS STATUSAS IR IŠLEIDIMO PRIEŽASTIS (JEI TAIKOMA)			
0	2023-01-31	VIEŠINIMUI, STATYBAI, KONKURSUI			
PROJECT28		H. Manto g. 7, Klaipėda, Tel. 8 686 69258 sandra@project28.lt		KLAIPĖDOS VYTAUTO DIDŽIOJO GIMNAZIJOS, ADRESU S. DAUKANTO G. 31, KLAIPĖDOJE, MŪRINĖS TVOROS REKONSTRAVIMO PROJEKTAS	
A329	PV	R. PETRAUSKAS	2023	TVORA	
				LAIDA	
				0	
				SKLYPO PLANAS (1:100)	
KALBA	UŽSAKOVAS: KLAIPĖDOS MIESTO SAVIVALDYBĖ		2023/02/03-00-TDP-SP-B.01	LAPAS	LAPŲ
LT				1	1