


Planas, M 1:1000

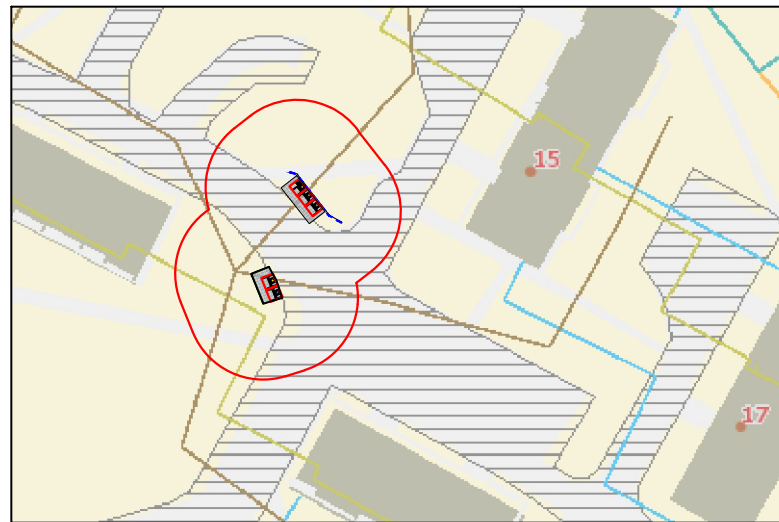

10 metrų atstumas


Vietovės nuotrauka



Objekto vieta žemėlapyje



Planas, M 1:200

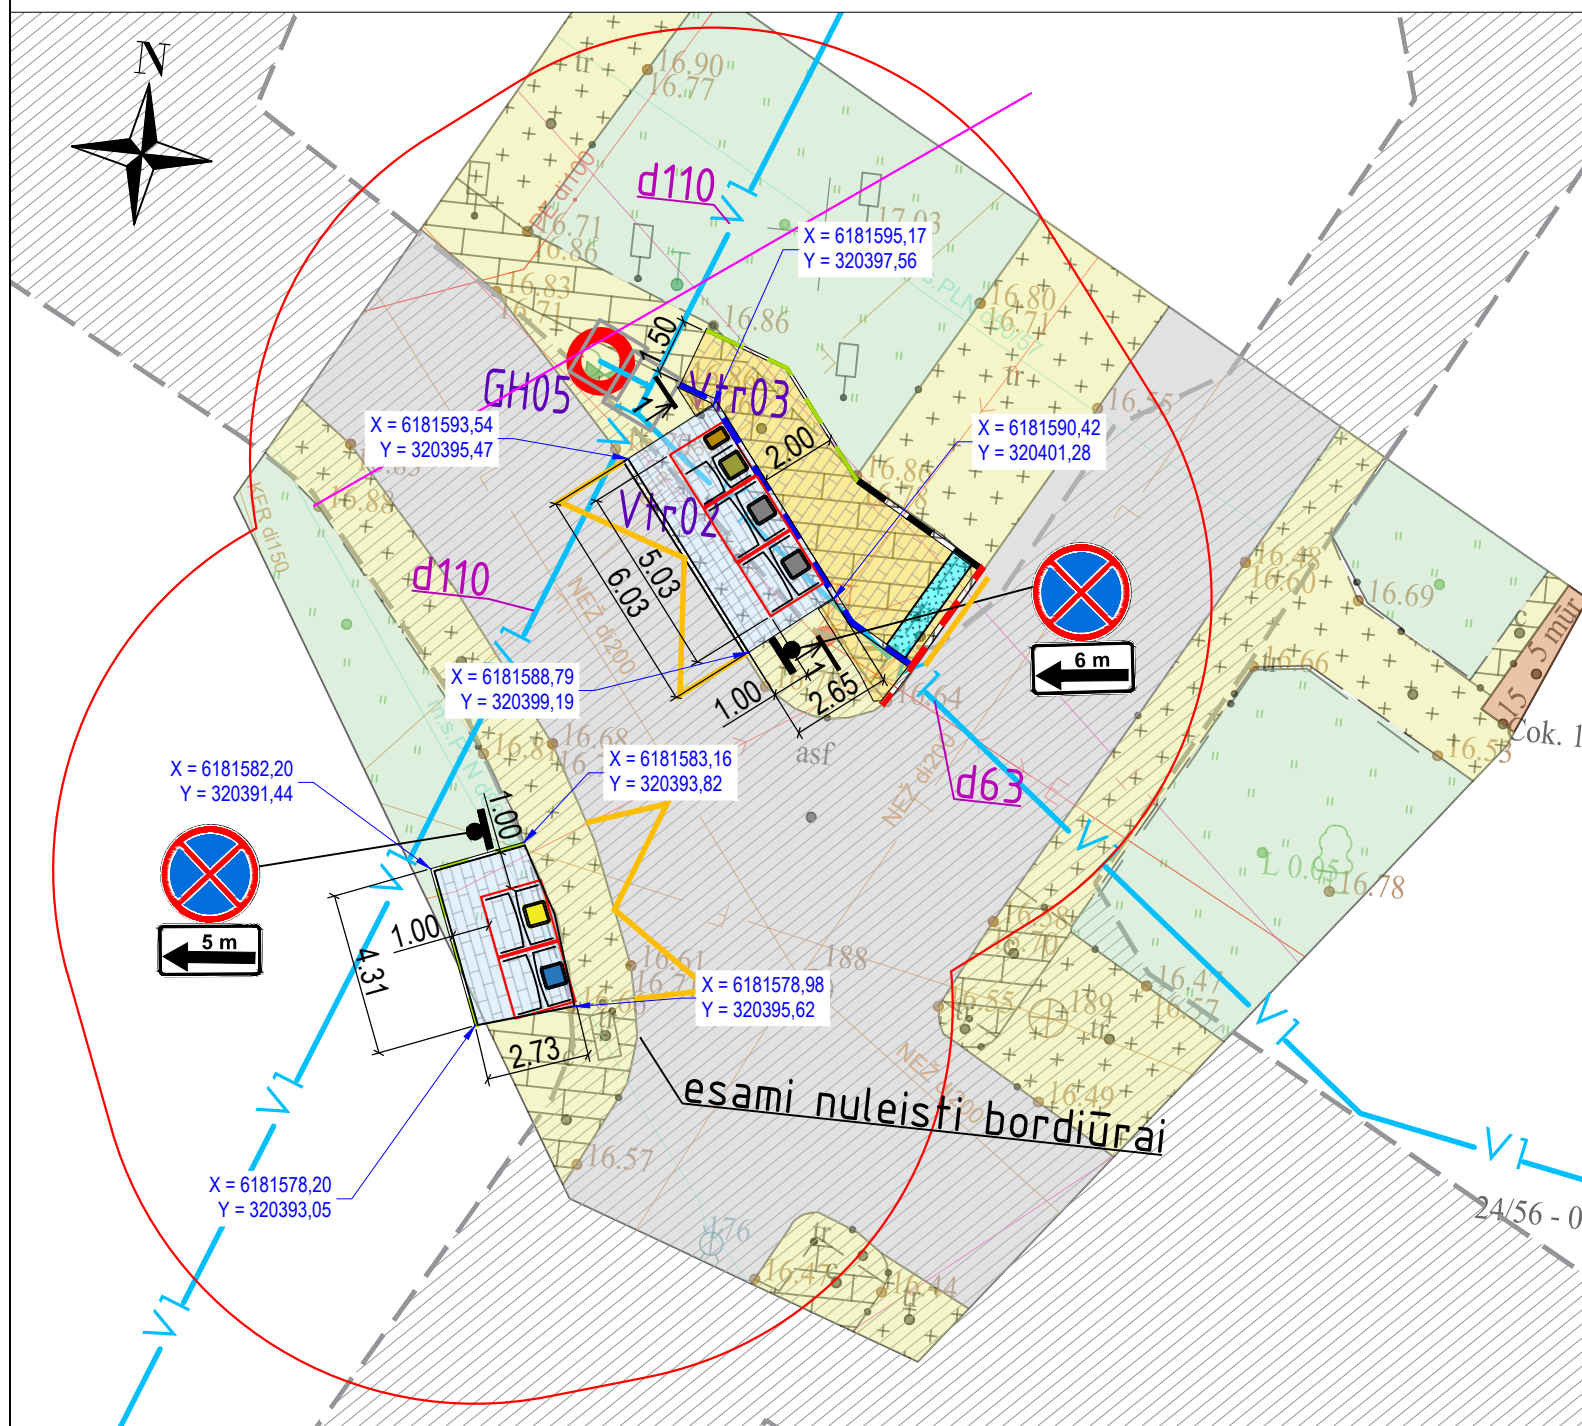

- Sutartiniai žymėjimai:**
- Kadastriniai matavimai pamatuotos sklypų ribos
 - Kelio (gatvės) arba aikštelės statinio riba
 - Kelio (gatvės) arba aikštelės statinys
 - Esama veja
 - Esama trinkelų/plytelių danga
 - Esama asfalto danga
 - Esamas gyvenamasis pastatas
 - Projektuojama betoninių trinkelų danga 200x100x80 mm
 - Remontuojama betoninių plytelių danga 200x200x80 mm
 - Remontuojama betoninių trinkelų danga 200x100x80 mm
 - Projektuojamas kelio bordiūras GB 100x22x15, h=0...15 cm
 - Projektuojamas kelio bordiūras GB 100x22x15, h=0 cm
 - Projektuojamas kelio bordiūras GB 100x30x15, h=10 cm
 - Projektuojamas vejos bordiūras
 - Projektuojamas horiz. ženklimas 1.27
 - Projektuojamas kelio ženklas

Kito projekto sprendiniai:



- Konteinerių išorinė talpykla
- Mišrioms komunalinėms atliekoms
- Popierinėms ir kartono pakuotėms ir pakuočių atliekoms
- Stiklo pakuotėms ir pakuočių atliekoms
- Plastikinėms ir metalinėms pakuotėms ir pakuočių atliekoms
- Maisto/virtuvės atliekoms

0	2023-06	STATYBOS LEIDIMUI, KONKURSUI IR STATYBAI				
LAIDA	DATA	LAIDOS STATUSAS. KEITIMO PRIEŽASTIS (JEI TAIKOMA)				
KVAL. PATV. DOK. NR.						
				STATINIO PROJEKTO PAVADINIMAS Antžeminių konteinerių aikštelių Klaipėdoje (kartu perkama: projektavimas; darbai ir konteineriai) įrengimo darbai, Preliminarus kiekis - 40 vnt. aikštelių.		
				STATINIO NUMERIS IR PAVADINIMAS Kitos paskirties inžinerinio statinio - antžeminės komunalinių atliekų surinkimo konteinerių aikštelės prie Panevėžio g. 15, Klaipėdos mieste supaprastintas statybos projektas		
41276	SPV	V. Surdokienė	DOKUMENTO PAVADINIMAS Aikštelės Nr. 15 Panevėžio g. 15, Klaipėdos mieste, planas M 1:200 LAIDA 0			
16445	SPDV	E. Zenovič				
	TECH.	L. Zajančauskaitė				
LT	STATYTOJAS IR (ARBA) UŽSAKOVAS UAB "Klaipėdos regiono atliekų tvarkymo centras" Liepų g. 15, LT-92138 Klaipėda		DOKUMENTO ŽYMUO 8887-06-SPP.B-01 LAPAS 1	LAPŲ 1		