



SMELTĖS SENŪJŲ KAPINIŲ (u.o.k. 40645) SUTVARKYMO PROJEKTAS

Projektuotojas:	UAB „KLAIPĖDOS PROJEKTAS“ Kepėjų g. 11A, 91243, Klaipėda, įm. k. 141805727,
Statytojas:	KLAIPĖDOS MIESTO SAVIVALDYBĖ Liepų g. 11, 91502, Klaipėda, įm. k. 111100775,
Projekto Nr.	KP-22-11-25-J9-3780-TDP
Projekto pavadinimas:	Inžinerinių statinių - susisiekimo komunikacijų (pėsčiųjų takų), kitų inžinerinių statinių (aikštelė monumentui) ir inžinerinių tinklų Smeltės senųjų kapinių teritorijoje, Klaipėdoje, statybos projektas
Statinių kategorija	NESUDĖTINGIEJI STATINIAI
Projekto rengimo stadija:	PROJEKTINIAI PASIŪLYMAI (PP)

UAB „KLAIPĖDOS PROJEKTAS“ DIREKTORĖ
ASTA KINDERIENĖ

PV ARCHITEKTĖ MARGARITA RAMANAUSKIENĖ
PV atestatas A 702, NKPA specialisto atestatas 0538

BYLOS TURINYS

1 . <u>Projektinių pasiūlymų rengimo užduotis</u>	<u>2 lapai</u>
2. <u>Aiškinamasis raštas</u>	<u>11 lapų</u>
3. <u>Esamos padėties analizės brėžinys</u>	<u>1 lapas</u>
4. <u>Želdinių planas (šalinami ir saugomi želdiniai)</u>	<u>1 lapas</u>
5. <u>Sklypo planas. Naujų dangų planas</u>	<u>7 lapai</u>
6. <u>Meninio akcento vaizdinė informacija (vizualizacijos)</u>	

SMELTĖS SENŪJŲ KAPINIŲ SUTVARKYMO PROJEKTINIAI PASIŪLYMAI

AIŠKINAMASIS RAŠTAS

1. Bendrieji duomenys

Statytojas (užsakovas): Klaipėdos miesto savivaldybė, j.a.k. 111100775, Liepų g. 11, 91502, Klaipėda

Statinio (objekto) **pavadinimas**: Smeltės senųjų kapinių (u.o.k. 40645) sutvarkymo projektas

Projekto pavadinimas: Inžinerinių statinių - susisiekimo komunikacijų (pėsčiųjų takų), kitų inžinerinių statinių (aikštelė monumentui) ir inžinerinių tinklų Smeltės senųjų kapinių teritorijoje, Klaipėdoje, statybos projektas

Statinio (teritorijos) **adresas**: Klaipėdos m. sav., Klaipėdos m., teritorija prie Minijos ir Kalnupės gatvių.

Statybos rūšis: nesudėtingųjų statinių statyba

Statinio kategorija: nesudėtingieji statiniai

Teritorijos apibūdinimas, pagrindinė naudojimo paskirtis: Smeltės senųjų kapinių (u.o.k. 40645), vietinio reikšmingumo lygmens pavienio registrinio objekto – saugomos vietos - teritorija. Teritorijai suformuotas žemės sklypas.

Žemės sklypo rodikliai:

adresas – Klaipėda

unikalus Nr. - 4400-5209-6750

žemės sklypo kadastro Nr. – 2101/0006:557

pagrindinė naudojimo paskirtis – konservacinė

žemės sklypo naudojimo būdas – kultūros paveldo objektų žemės sklypai

žemės sklypo plotas – 6,1806 ha

nuosavybė – LR nuosavybė, žemės patikėjimo teisė Nacionalinei žemės tarnybai prie Žemės ūkio ministerijos. sudaryta panaudos sutartis, panaudos gavėjas Klaipėdos miesto savivaldybė.

Sklypo rodikliai

Pavadinimas	Mato vnt.	Kiekis prieš	Kiekis po	Pastabos
1. Sklypo plotas	ha	6,1806	6,1806	
2. Kapinių teritorija	ha	3,0374	3,0374	Smeltės senųjų kapinių (u.o.k. 40645) teritorijos ribų plane: <i>Smeltės II, Naujųjų kapinių vieta 1,4144 ha</i> <i>Smeltės III, Gedminių dvaro kapinių vieta 1,623 ha</i>



Situacijos planas

Nekilnojamoji kultūros vertybė: teritorijos plotas 61 806 m²
1- Smeltės senosios kapinės (40645,)

Nekilnojamosios kultūros vertybės teritorijoje esančios vertingosios savybės:
2 - Smeltės II, naujų Smeltės kapinių vieta
3 - Smeltės III, Gedminių dvaro kapinių vieta

2. Kaimyniniai sklypai:

Iš vakarų tvarkoma teritorija ribojasi su Kalnupės g. 2G žemės sklypu (kad. Nr. 2101/0010:78), susisiekimo ir inžinerinių komunikacijų aptarnavimo objektų teritorija ir Klaipėdos Valstybinio jūrų uosto teritorija (kad. Nr. 2101/0010:1).

Iš pietų pusės, atskirti nedideliu pravažiavimo keliuku, du sklypai – Minijos g. 148 (kad. Nr. 2101/0006:91), pramonės ir sandėliavimo objektų teritorija bei Minijos g. 146 (kad. Nr. 2101/6:353), gyvenamoji teritorija.

Iš rytų pusės – Minijos gatvė, iš šiaurės – Kalnupės gatvė.

3. Istoriniai duomenys


Smeltėje yra buvusios 4 kapinės, sunykusios ar sunaikintos po II Pasaulinio karo. Daugiausia informacijos išlikę apie Smeltės (buv. Gedminių dvaro, vadintų Smeltės III) kapines, istoriniuose rašytiniuose šaltiniuose vadinamas Gedminių kapinėmis (Götshofen Friedhof). Jos buvo atidarytos Gedminių dvaro žemėje XVIII a. viduryje. Istorikas J. Sembritzky mini XIX a. I pusėje koplyčioje laidotus tuometinių dvaro savininkų Werssowitz šeimos narius ir giminaičius ir ją įvardija kaip kapines prie dvaro koplyčios (vok. Gutskirchof), tuo nurodant, kad koplyčią pastatė dvaro savininkai. Remiantis XIX a. – XX a. I pusės kartografijoje matoma kapinių teritorijos raida, fragmentiškomis žiniomis XX a. vidurio – XX a. II pusės periodikos (Memeler Damfboot) publikacijose, manoma, kad kapinėmis naudojosi ir dvarininkai, ir dvaro žemių gyventojai. Šalia, už nedidelio miškelio į šiaurės pusę, veikė Smeltės naujosios kapinės (vad. Smeltės II), kurios buvo miesto nuosavybė. Tai buvo vienos

pagrindinių Smeltės kapinių, kuriose buvo laidojama iki 1953 metų. Čia palaidota nemažai sentikių, gyvenusių tame rajone. Plečiantis „Progreso“ gamyklai, kapinės buvo uždarytos, o vėliau sunaikintos. Nugriautas kapinių šarvojimo pastatas (patalpa) Mühlenstraße 67a (auf Schmelz), minimas adresuose (Trauerhause Schmelz) ir tarpukario Memeler Dampfboot laikraščiuose.

Taigi šiose kapinėse buvo laidojama iki 1953 metų. Stengiantis ištrinti vokiškus vardus, pokariu buvo sudaužyti akmenys ir kryžiai, išplėsti kapai. Galimai dalis palaikų uždarius kapines buvo perkelta į miesto kapines prie Trilapio gatvės (Memeler Dampfboot), tačiau tai mažai tikėtina. Noliko miškelio (Göthöhöfener giraitės), spaudoje minimos mirusiųjų šarvojimo salės (Trauerhause Schmelz).




Memeler Dampfboot (1960 m. Nr. 5 ir Nr. 22) publikuotos Smeltės kapinių nuotraukos.

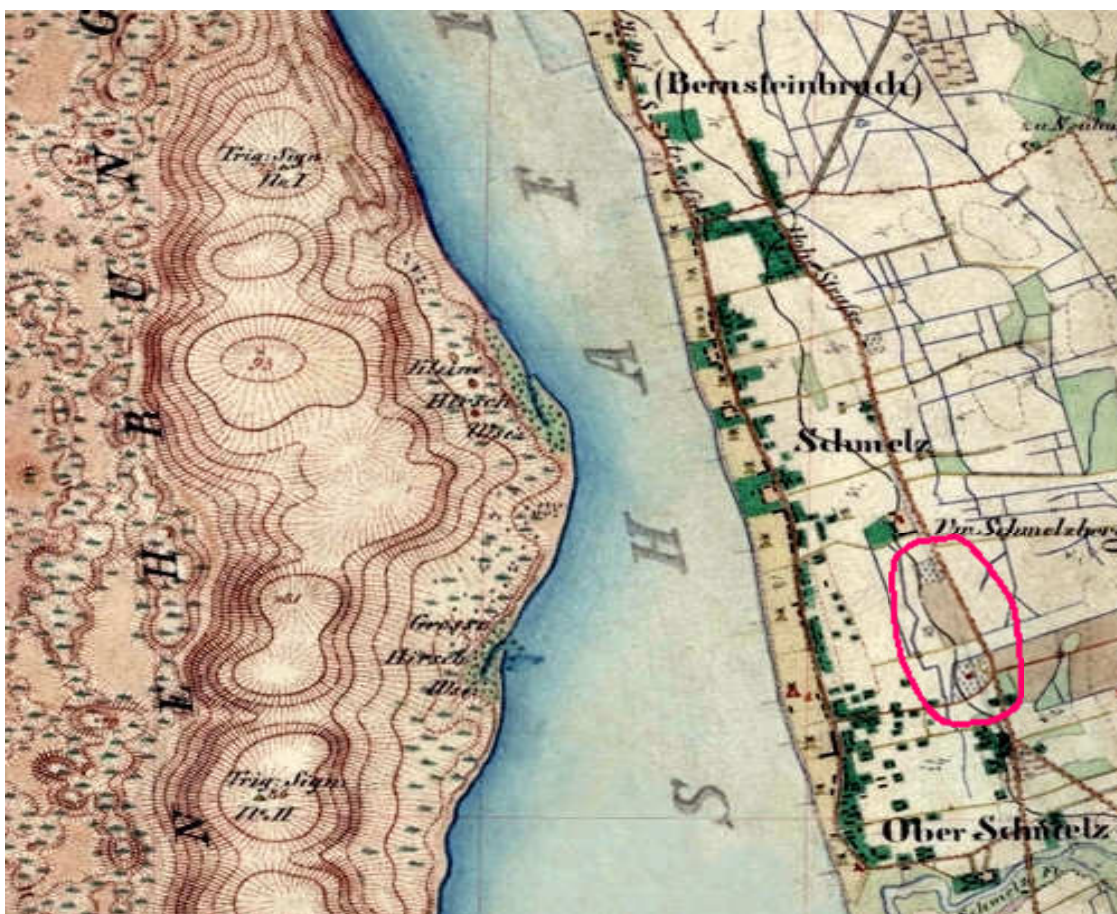

Išlikusi

ikonografinė medžiaga – senieji miesto žemėlapiai, kuriuose fiksuotos kapinės:

1860 metų žemėlapis fragmentas. Pažymėtos kapinės.

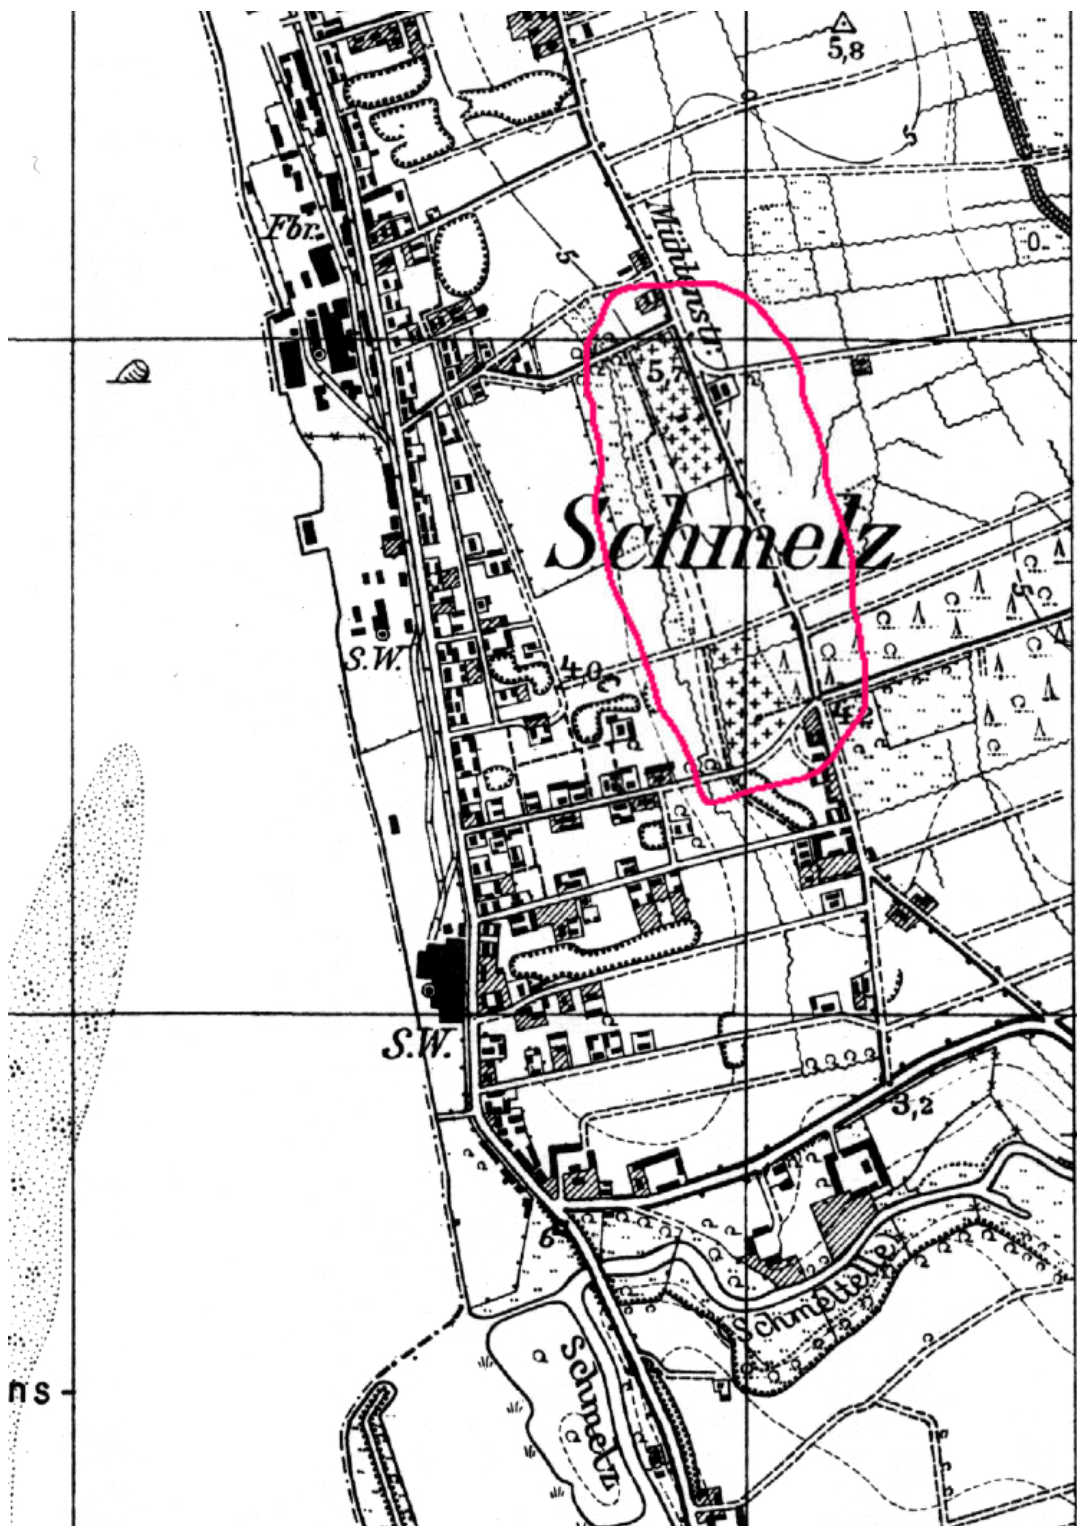


1936 metų žemėlapis fragmentas. Pakoreguotas 1940 metais.




Gana informatyvi yra aerofoto plano kopija. Originalas saugomas JAV nacionaliniame archyve (NARA) saugomų aerofotografijų skaitmeninių kopijų kolekcija Lietuvos centriname valstybės archyve, Nr. 1800, aplankas B, Vakarų Lietuva, GX_11830_SG, kadras 56 (kopija Klaipėdos universiteto Baltijos regiono istorijos ir archeologijos institute).

Iš šio plano galima atsekti prieškariniu buvusią kapinių struktūrą.


Taip pat įdomūs sovietmečio žemėlapiai, kuriuos nagrinėjant galima atsekti, kaip kito teritorija.

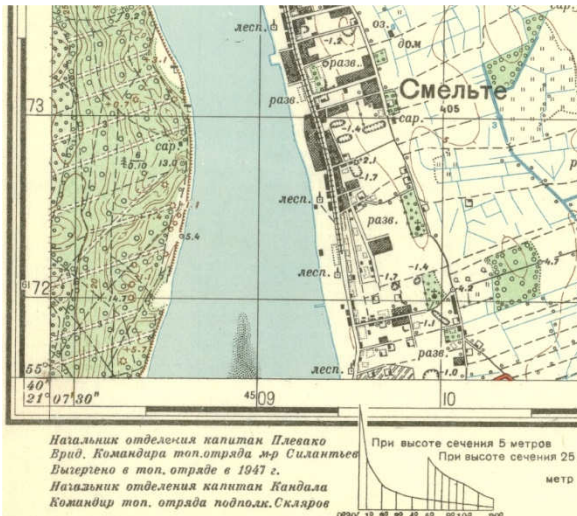

1947 metai

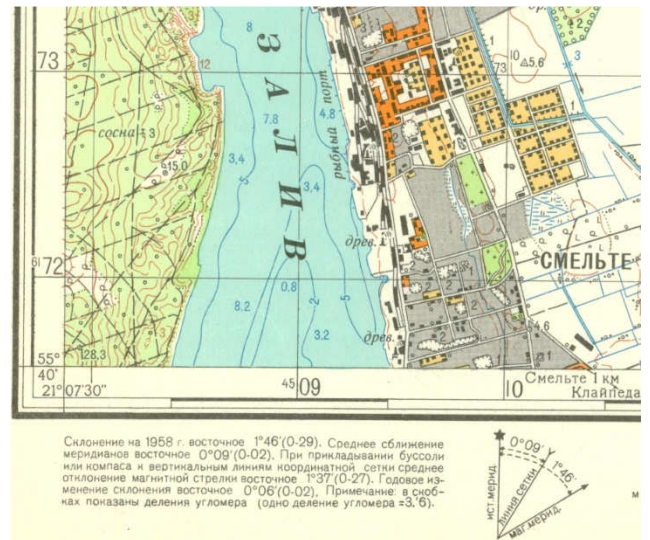

1959 metai

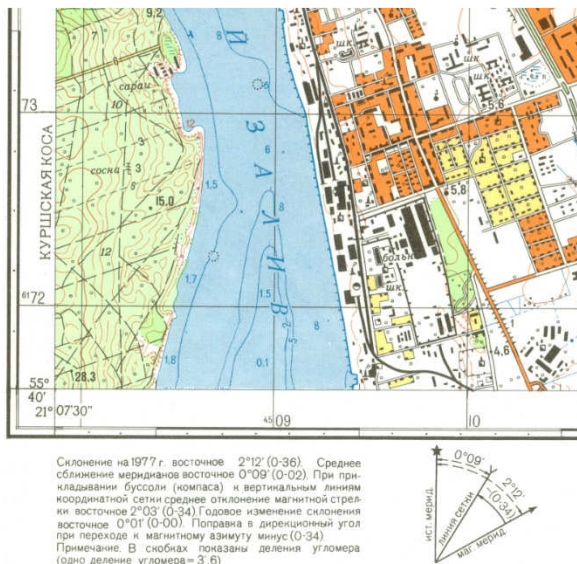

1976 metai



1984 metai.

1959 metais kapinės dar egzistavo bent jau žemėlapyje, o 1976 metais II Smeltės kapinės jau nepažymėtos, III Smeltės kapinės dar rodomos 1984 metų žemėlapyje, o šiuo metu kapines mena tik keli išlikę seni medžiai. Klevų alėjos liekanos teritorijos šiaurinėje dalyje, kelios seno pušys, išlikusios pietinėje dalyje ir alyvų, gudobelių ir baltauogių meškyčių krūmai bei į medžius lipantys gebenių ūgliai. Teritorijos vakarų dalis, prie tvoros su buvusio kombinato "Progresas" (2010 metais prijungto prie "Smeltės") gamybinė, pramonės teritorija apaugusi medžių ir krūmų masyvu, o rytų pusė, prie Minijos gatvės – gražiai šienaujama pieva.

Tarp Smeltės II-ųjų, Naujųjų kapinių ir Smeltės III, Gedminių dvaro kapinių, medžiais ir krūmais apaugusiame plote Smeltės rajono gyventojai savavališkai įsteigė naminių gyvūnėlių kapines. Pavieniai gyvūnų kapeliai jau yra ir buvusių kapinių teritorijoje.

4. Esamos padėties fotofiksacija



Smeltės senųjų kapinių teritorijos vaizdas nuo Kalnupės gatvės.



Išlikusios brandžių klevų alėjos fragmentas



Smeltės II, naujųjų kapinių vieta. Vakarų pakraštys, gausiai apaugęs klevais, liepomis. Kapinių relikty neišliko.



Centrinė Smeltės senųjų kapinių teritorijos dalis. Vakarų pusėje – medžių masyvas, rytų – nušienauta pieva.



Teritorijos centrinėje dalyje, medžiais apaugusiame plote Smeltės rajono gyventojai įrėngė naminių gyvūnėlių kapines. Kapinės neoficialios, įrėngtos stichiškai, be aiškaus plano.



Smeltės senųjų kapinių teritorijos pietų dalis, kurioje yra Smeltės III, Gedminų dvaro kapinių vieta, kiek kitokio charakterio teritorija. Čia išlikusi centrinė aikštelė, daug alyvų krūmų, šimtamečių pušų ir brandžių liepų, klevų. Galimai šioje aikštelėje stovėjo kažkoks monumentas, gal mauzoliejus – duomenų kol kas nerasta. Tik kartografinėje medžiagoje matyti, kad šioje aikštelėje buvo kažkoks statinys.



5. Esamų želdinių analizė

Tvarkomą (inventorizuojamą) teritoriją galima būtų apibūdinti kaip gana vientisą želdinių masę su nedidelėmis atviromis erdvėmis buvusių Gedminų dvaro kapinių dalyje. Visas plotas apaugęs įvairaus amžiaus ir gana nedidelės įvairovės medžiais ir krūmais. Dvaro kapinių dalyje dominuoja retai išsidėstę senieji medžiai – liepos ir pušys, kurių pomedžiuose priaugę neįžengiami alyvų ir kitokių krūmų bei savaiminių medžių sąžalynai. Teritorijos centrinėje dalyje auga vienodai monotoniškai, gana tankiai pokariniu laikotarpiu pasodintos liepos ir tuopos ir nedaug paprastųjų klevų, švedinių šermukšnių. Naujųjų kapinių dalyje tarp pokariniu laikotarpiu sodintų liepų, likusi senų klevų grupelė ir pavienių – pagal Kalnupės gatvę. Teritorija naudojama ir kaip gyvūnėlių kapinės ir kaip pasivaikščiojimo, šunų išvedžiojimo vieta, ypač pagal Minijos gatvę. Teritorija menkai tvarkoma, išskyrus atvirą žaliąją zoną pagal Minijos ir Kalnupės gatves, kur pjaunama žolė.

Esamus želdinius pagal amžių galima suskirstyti į 3 gr.:

- ✓ labai senus (virš 100 ir daugiau metų, kurie taip pat gali duoti informacijos apie buv. kapinių suplanavimą, augalų asortimentą ir t. t.)
- ✓ vidutinio amžiaus, kurie yra daugiausiai sodinti pokario laikotarpiu. Vyrauja liepos. Sodinta labai tankiai, vientisai, matomai be jokių planų.
- ✓ savaiminius želdinius, kuriuos galima įvardinti kaip esamų ar kitokių medžių savaiminius želdinius, išplitusius kažkada sodintus krūmus.

Įvertinant esamų želdinių fizinę būklę, daugiausiai pažeistų, apimtų puvinio, blogai susiformavusių medžių yra vidutinio amžiaus sodintų liepų ir tuopų, augančių senųjų ir naujųjų kapinių dalyje. Visą tai

įtakojo tankus sodinimo būdas, neleidžiantis gauti medžiui pakankamą šviesos kiekį, netinkamas medžių asortimentas, maišant greitai augančius medžius su lėtai augančiais, ko pasekoje, pirmieji nustelbia lėtai augančiuosius. Visi tankiai susodinti medžiai niekad nesulauks gražaus kaimyninių liepų ir pušų, augančių dvaro kapinių dalyje, amžiaus.

ŠALINAMI MEDŽIAI: atlikus esamų želdinių inventurizavimą ir įvertinus jų būklę, rekomenduojama šalinti 73 inventorizuotų medžių pozicijas. Kai kurie jų daugiakamieniai ar pažymėtos medžių grupės. Viso kamienų – 112 vnt.

6. Projektiniai Smeltės Senųjų kapinių sutvarkymo sprendiniai

Projekto tikslas – <...atnaujinti Smeltės senųjų kapinių teritoriją, sukuriant naujos kokybės ir funkcijos erdvę, atitinkančią šios vietos memorialinį reikšmingumą...>.

Formuojant siūlymus, naudota jau žinoma kartografinė medžiaga, anksčiau surinkti istoriniai duomenys bei nekilnojamosios kultūros vertybės vertinimo medžiaga, atliktų archeologinių tyrimų ataskaitos.

Smeltės Senųjų kapinių teritorijoje aiškiai galima išskirti 3 skirtingas dalis:

1. **Smeltės II, naujųjų Smeltės kapinių vieta** šiaurinėje teritorijos dalyje.
2. **Smeltės III, Gedminių dvaro kapinių vieta** pietinėje teritorijos dalyje.
3. Centrinė teritorijos dalis, kurioje įrengtos naminių gyvūnėlių kapinės.

Remiantis kartografinės medžiagos analize, galima teigti, kad dalis Smeltės II, naujųjų kapinių (šiaurinė tvarkomos teritorijos dalis) jau yra po Kalnupės gatve. Likusi šių kapinių vieta natūroje atsekama pagal buvusios liepų alėjos fragmentą, pavienius senus medžius. Greičiausiai šioje vietoje stovėjo ir šarvojimo salės pastatas.

Pietinė teritorijos dalis, kurioje yra Smeltės III, Gedminių dvaro kapinių vieta, yra senesnė, sprendžiant iš aerofoto plano, XX a. 4-5 dešimtmetyje buvo gausiai apaugusi brandžiais medžiais, kurie, deja, neleidžia atsekti pačių kapinių struktūros. Gana gerai matyti tarp medžių buvus aikštelę, kuri išlikusi, aikštelėje stovėjo monumentas ar mauzoliejus, tikslių duomenų kol kas nerasta. Aišku tik viena - į aikštelę vedė takas – istorinio kelio į Gedminių dvarą tęsinys.

Šiuo metu teritorijos vakarų pusė gausiai apaugusi senais ir savaime sužėlusiais medžiais, krūmais. Rengiant teritorijos sutvarkymo projektą, buvo atlikta medžių taksacija, siūlomi šalinti tik menkaverčiai, nudžiūvę ar kitaip sužaloti medžiai, krūmų sąžalynai.

Visą teritoriją buvo planuota pažymėti karpoma gyvatvore, tačiau prie Minijos ir Kalnupės


gatvių pakloti inžineriniai tinklai, ant kurių negalima sodinti medžių ar krūmų. Dėl to atsisakoma gyvatvorės, paliekama atvira erdvė.

Planuojama atkurti (kiek tai įmanoma) Smeltės II, naujųjų kapinių pagrindinių takų tinklą ir aikštelę, kurioje būtų



pastatytas meninis akcentas – memorialas.

Pietinėje teritorijos dalyje, Smeltės III, Gedminių dvaro kapinių vietoje, planuojama statyti informacinį stendą, kuriame būtų pateikta glausta informacija, iliustruota kartografinė medžiaga. Numatoma atkurti kelio į Gedminių dvarą tako tęsinį iki centrinės aikštelės.

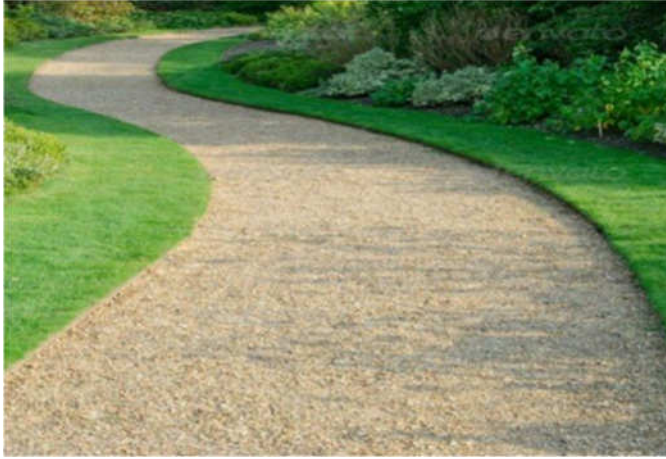


Abi Senųjų Smeltės kapinių dalis planuojama sujungti taku, kuris būtų įrengiamas esamo tako vietoje. Prie tako planuojama statyti suolelius, įrengti apšvietimą.

Takų danga planuojama kuo natūralesnė. Siūloma danga su dolomitine skaldele (spalva būtų nuo geltonos iki rusvos - Dolomito atsijos 0/5 mm) ir plastikiniais borteliais dangų atskyrimui.


UAB „Klaipėdos projektas“ architektė

A handwritten signature in blue ink, consisting of stylized, cursive letters. The signature is positioned between the two names below it.

Margarita Ramanauskienė

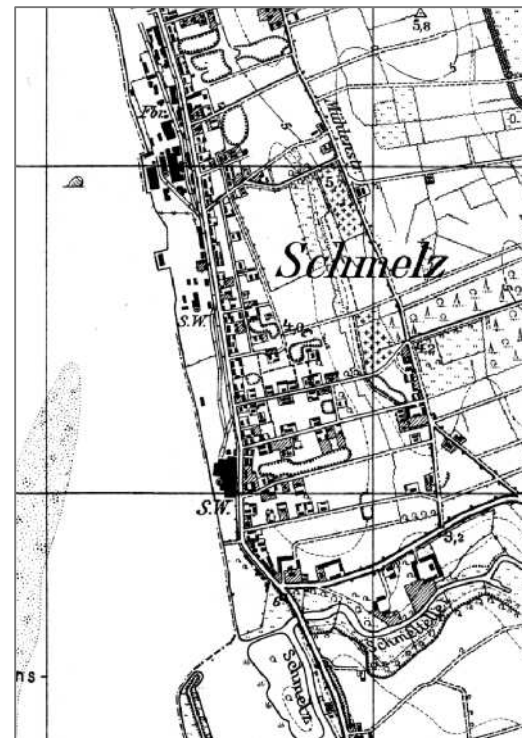

1936 metų plano fragmentas

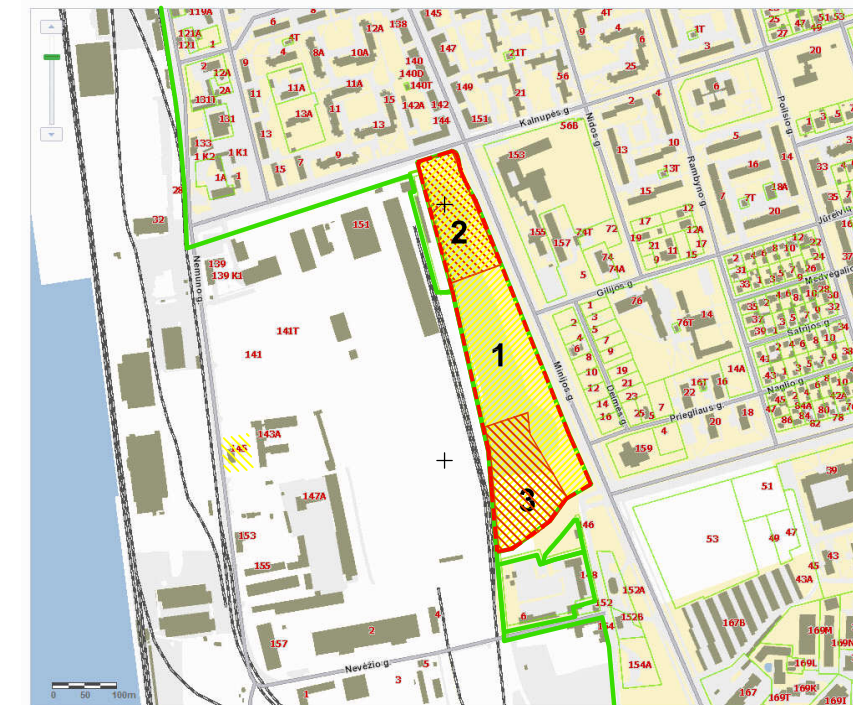
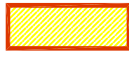





Situacijos planas

Nekilnojamoji kultūros vertybė: teritorijos plotas 61 806 m²
 1- Smeltės senosios kapinės (40645,)

Nekilnojamosios kultūros vertybės teritorijoje esančios vertingosios savybės:
 2 - Smeltės II, naujųjų Smeltės kapinių vieta
 3 - Smeltės III, Gedminių dvaro kapinių vieta


SUTARTINIAI ŽENKLAI

-  Nekilnojamosios kultūros vertybės teritorija
-  Nekilnojamosios kultūros vertybės teritorijoje esančios vertingosios savybės
-  Geodeziškai matuotų sklypų ribos
-  Teritorijos elementai, atsekami iš ikonografinės medžiagos (1936, 1939 m. planas, 1940 metų aerofoto)
-  Želdinių masyvas

Minijos g. 146
(2101/6:353)

Minijos g. 148
(2101/6:91)

0	2023	Statybą leidžiamajam dokumentui, statybai			
Laida	Išleidimo data	Laidos statusas ir išleidimo priežastis			
atestato Nr.	UAB "KLAIPĖDOS PROJEKTAS" Kepėjų g. 11A, 91243, Klaipėda. Į.k. 141805727	Inžinerinių statinių - susisiekimo komunikacijų (pėsčiųjų takų), kitų inžinerinių statinių (aikštelė monumentui) ir inžinerinių tinklų Smeltės senųjų kapinių teritorijoje, Klaipėdoje, statybos projektas			
A 702	PV	M.Ramanauskienė			
0538	NKPAS	M.Ramanauskienė	Dokumento pavadinimas: ESAMOS PADĖTIES BRĖŽINYS		
LT	Statytojas: KLAIPĖDOS MIESTO SAVIVALDYBĖ Liepų g. 11, 91502, Klaipėda, įm.k. 111100775	Dokumento žymuo: KP 22-11-25-J9-3780		PP	PP - 1
				1	1

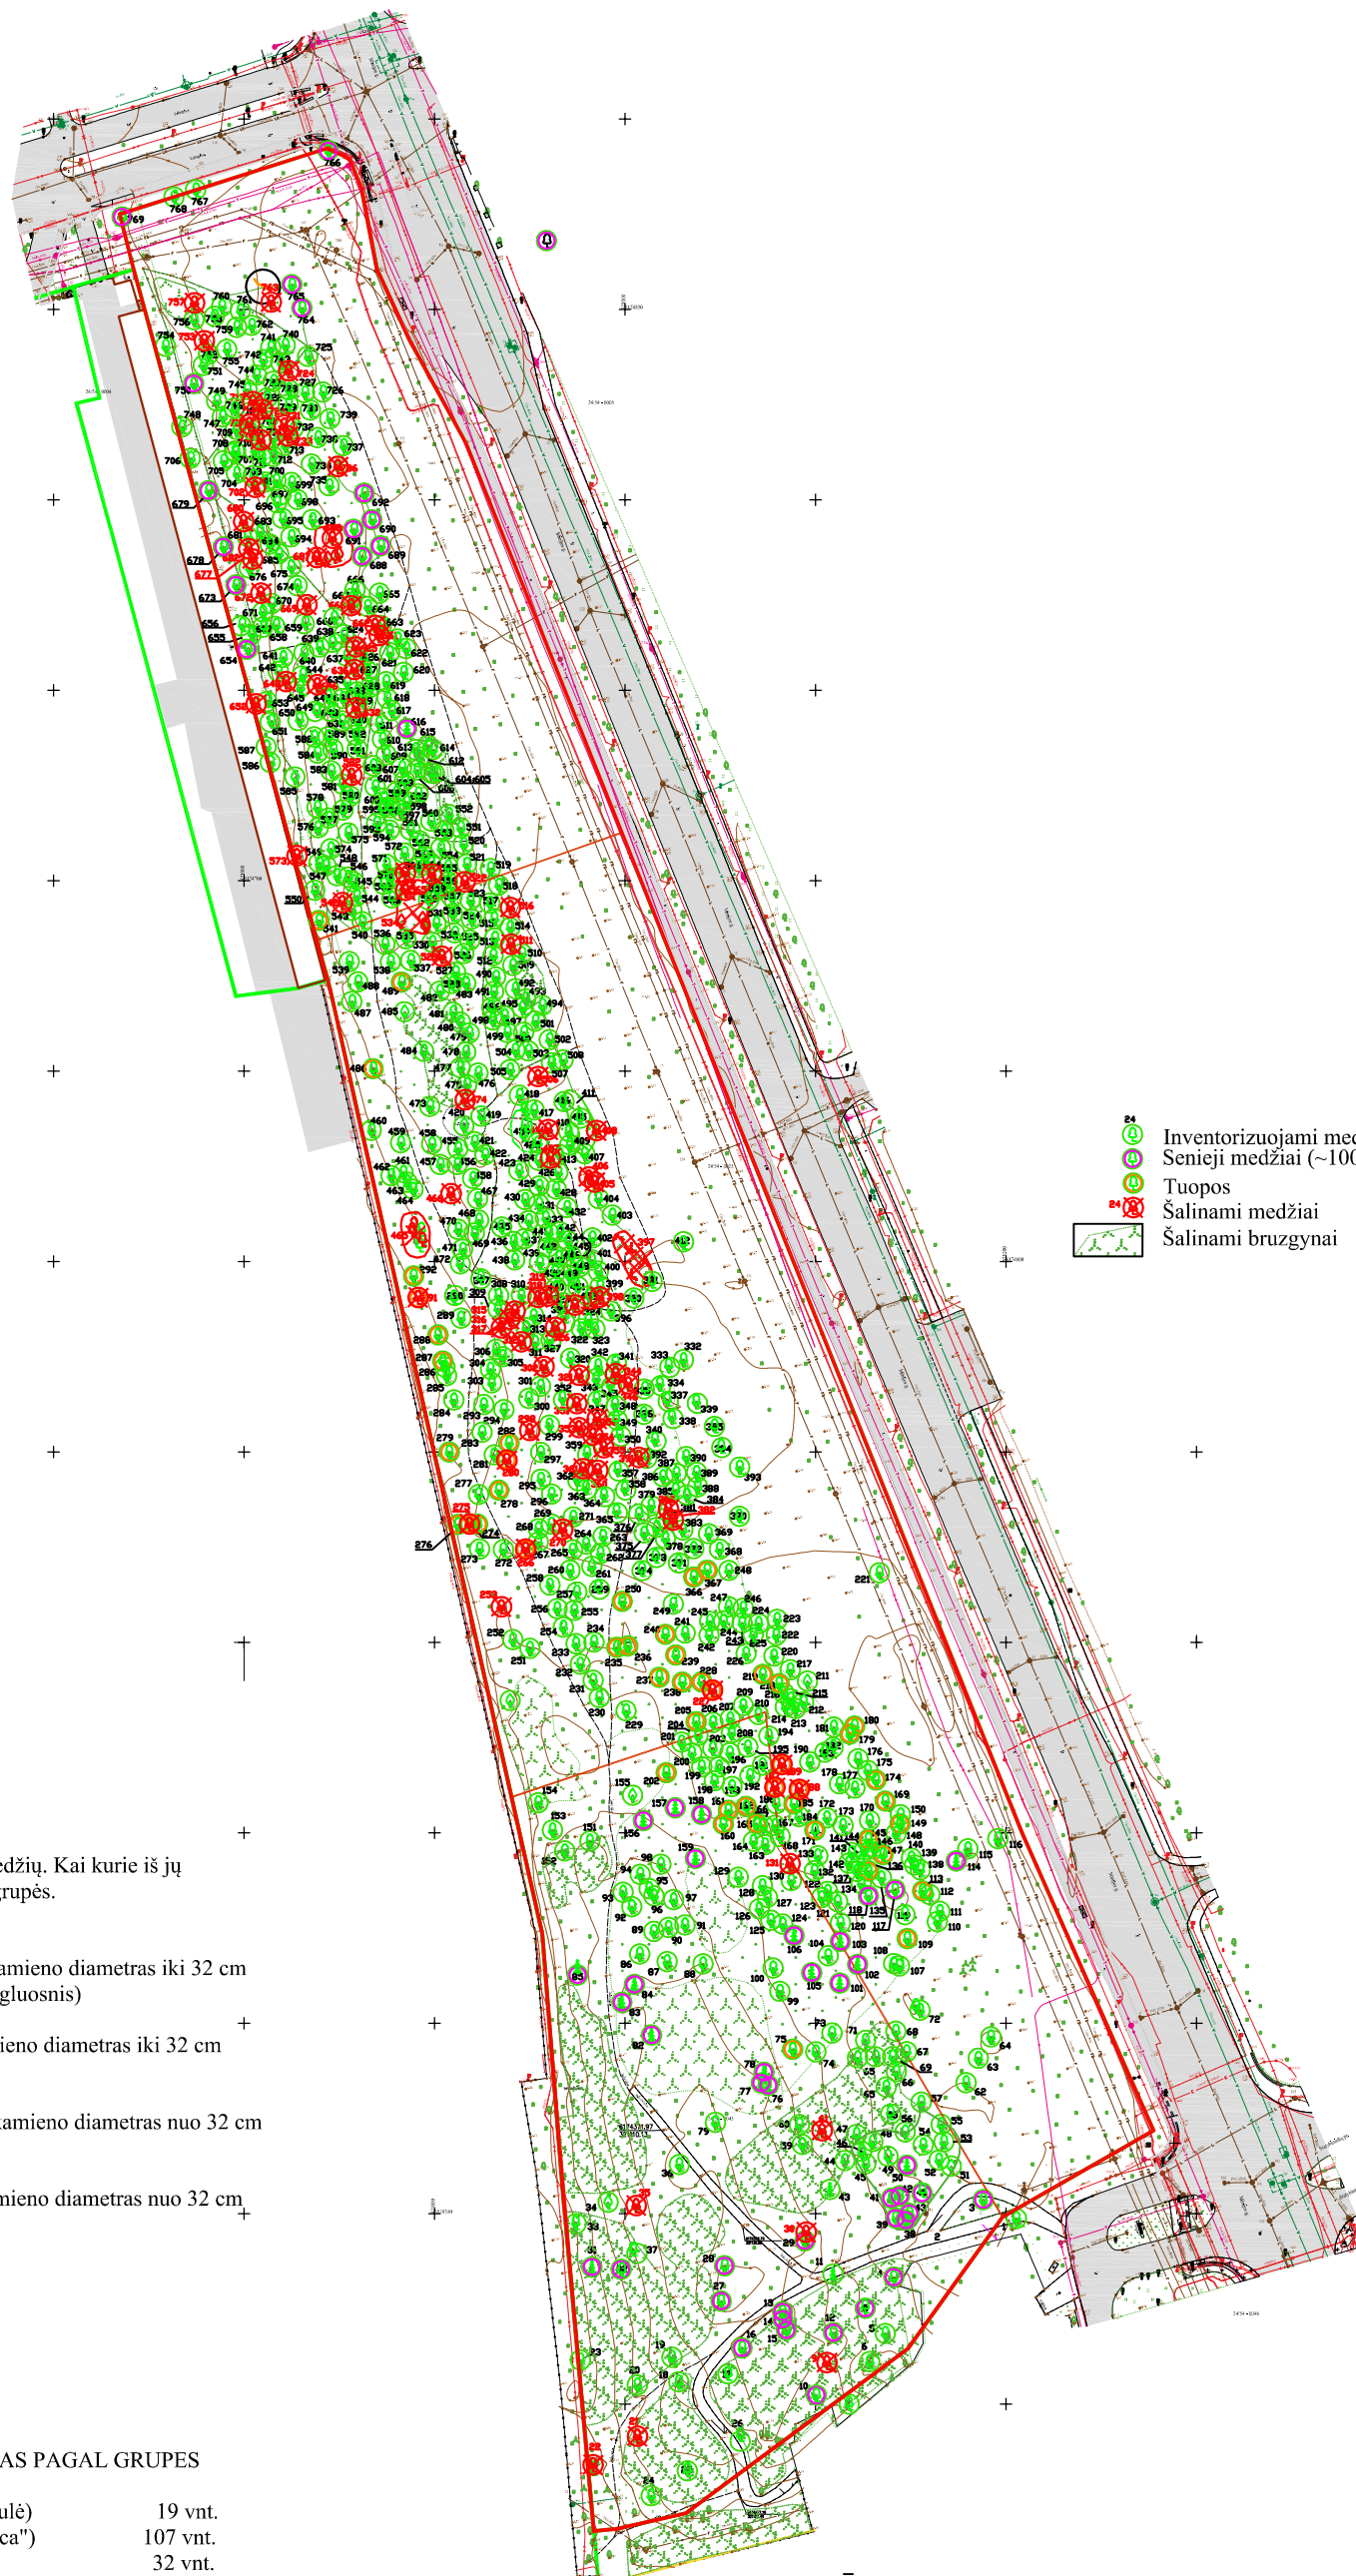

ŠALINAMI MEDŽIAI

Rekomenduojama šalinti **80** pozicijų medžių. Kai kurie iš jų daugiakamieniai ar pažymėtos medžių grupės.
Viso kamienų - **158 vnt.**

Minkštos medienos medžių kiekis kai kamieno diametras iki 32 cm
101 vnt. (pušis, liepa, tuopa, trapusis gluosnis)

Kietos medienos medžių kiekis kai kamieno diametras iki 32 cm
47 vnt. (klevas, uosis, gudobelė)


Minkštos medienos medžių kiekis, kai kamieno diametras nuo 32 cm
10 vnt.

Kietos medienos medžių kiekis, kai kamieno diametras nuo 32 cm
-

ŠALINAMŲ MEDŽIŲ SUSKIRSTYMAS PAGAL GRUPES


I grupė (tuopa, trapusis gluosnis, drebulė)	19 vnt.
II grupė (liepa, šermukšnis, tuopa "Italica")	107 vnt.
III grupė (klevas, uosis)	32 vnt.

0	2023	Statybą leidžiančiamdokumentui, statybai		
Laida	Išleidimo data	Laidos statusas ir išleidimo priežastis		
atestato Nr.	UAB "KLAIPĖDOS PROJEKTAS" Kepėjų g. 11A, 91243, Klaipėda. Į.k. 141805727	Inžinerinių statinių - susisiekimo komunikacijų (pėsčiųjų takų), kitų inžinerinių statinių (aikštelė monumentui) ir inžinerinių tinklų Smeltės senųjų kapinių teritorijoje, Klaipėdoje, statybos projektas		
A 702	PV	M.Ramanauskienė		
0538	NKPAS	M.Ramanauskienė		
54	PDV ŽP	R.Goliakovienė		
LT	Statytojas : KLAIPĖDOS MIESTO SAVIVALDYBĖS ADMINISTRACIJA Liepų g. 11, 91502, Klaipėda, įm.k. 111100775	Dokumento žymuo: KP 22-11-25-J9-3780 PP PP - 2		Lapas 1
				Lapų 1

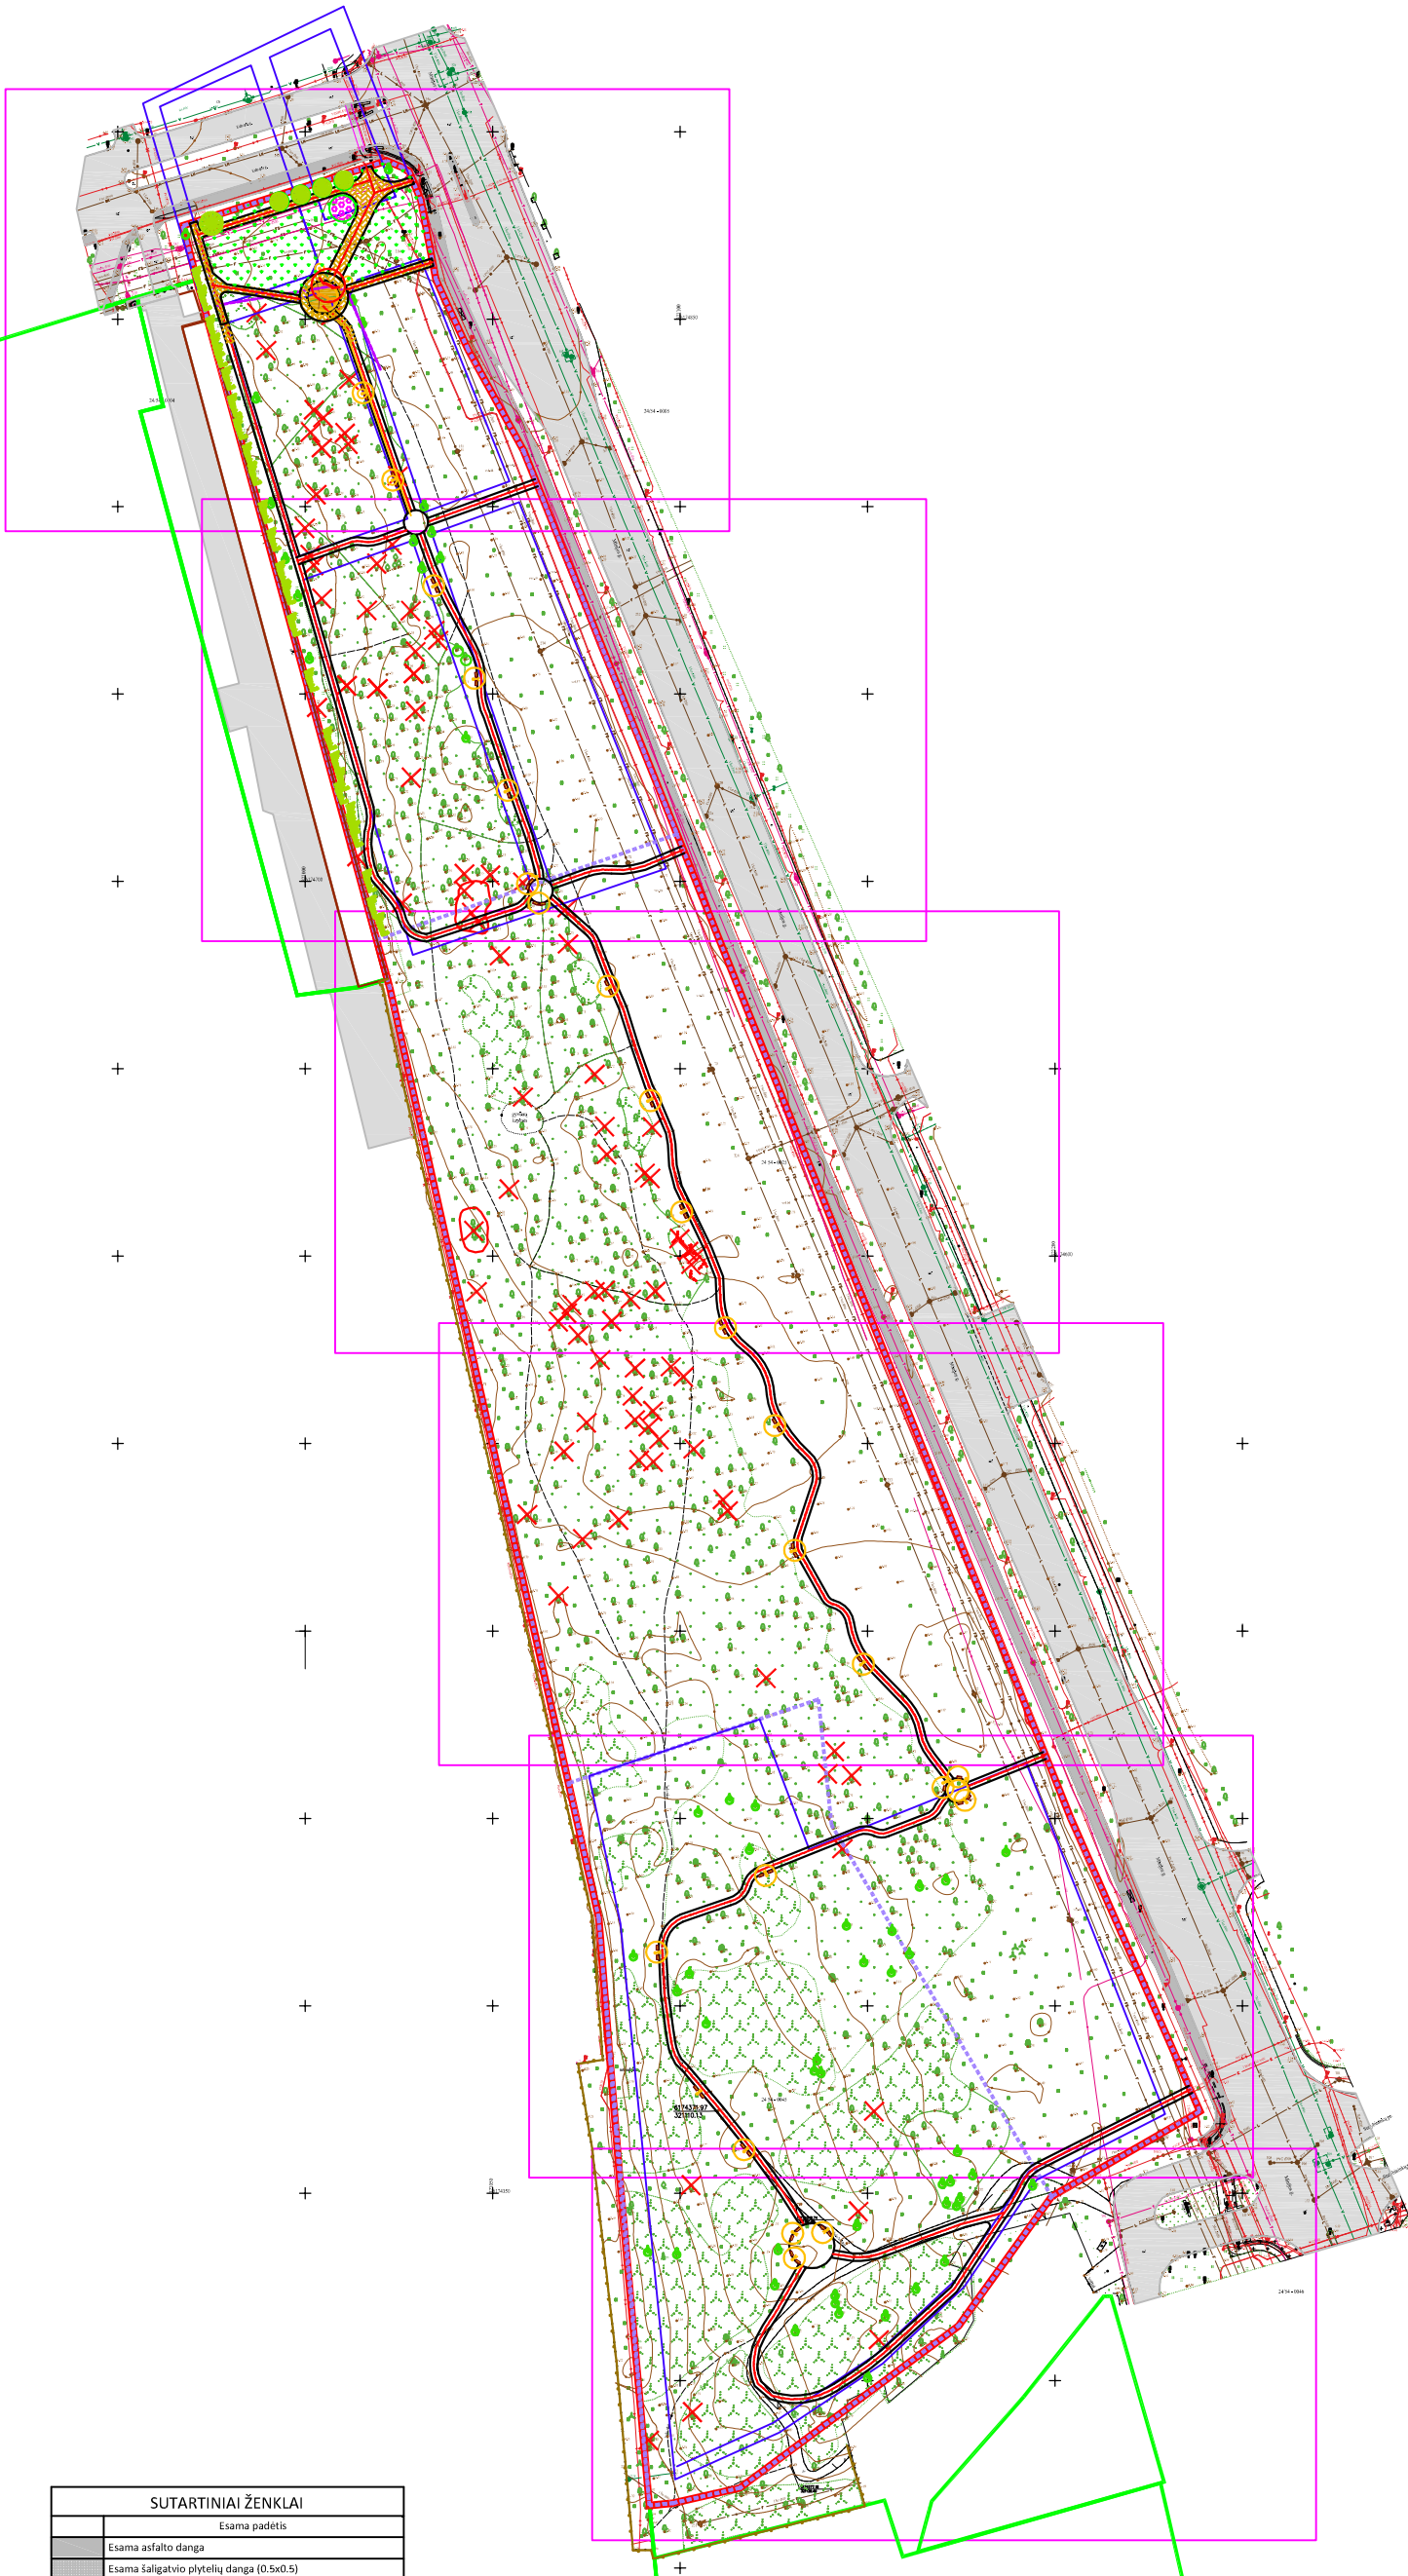


SUTARTINIAI ŽENKLAI	
Esama padėtis	
[Symbol]	Esama asfalto danga
[Symbol]	Esama šaligatvio plytelių danga (0.5x0.5)
[Symbol]	Projektuojami betoniniai vejos borteliai (0.08x0.2x1.0)
[Symbol]	Projektuojami plastikiniai vejos borteliai gelynams
[Symbol]	Saugotini, vertingiausi medžiai
[Symbol]	Šalinami medžiai
[Symbol]	Senųjų Smeltės kapinių struktūriniai vienetai, kuriuose galimai išlikę palaidojimai
[Symbol]	Nekilnojamoji kultūros vertybių teritorijos riba
[Symbol]	Suformuotų kadastrinių sklypų ribos
Projekto sprendiniai	
[Symbol]	Projektuojamas pėsčiųjų takų tinklas
[Symbol]	Projektuojama kapinių monumento vieta
[Symbol]	Spaudiminės KF (d 800) apsaugos zona
[Symbol]	Projektuojama akmens trinkelė aikštelė monumentui


0	2023	Statybą leidžiančiam dokumentui, statybai		
Laida	Išleidimo data	Laidos statusas ir išleidimo priežastis		
atestado Nr.	UAB "KLAIPĖDOS PROJEKTAS" Kepėjų g. 11A, 91243, Klaipėda. Į. k. 141805727	Inžinerinių statinių - susisiekimo komunikacijų (pėsčiųjų takų), kitų inžinerinių statinių (aikštelė monumentui) ir inžinerinių tinklų Smeltės senųjų kapinių teritorijoje, Klaipėdoje, statybos projektas		
A 702	PV	M. Ramanauskienė		
0538	NKPAS	M. Ramanauskienė	Dokumento pavadinimas: NAUJŲ DANGŲ PLANAS M 1 : 500	
54	PDV ŽP	R. Goliakovienė		
LT	Statytojas : KLAIPĖDOS MIESTO SAVIVALDYBĖ Liepų g. 11, 91502, Klaipėda, į. k. 111100775	Dokumento žymuo: KP 22-11-25-J9-3780		Lapas 1
		PP	PP - 3	Lapų 7

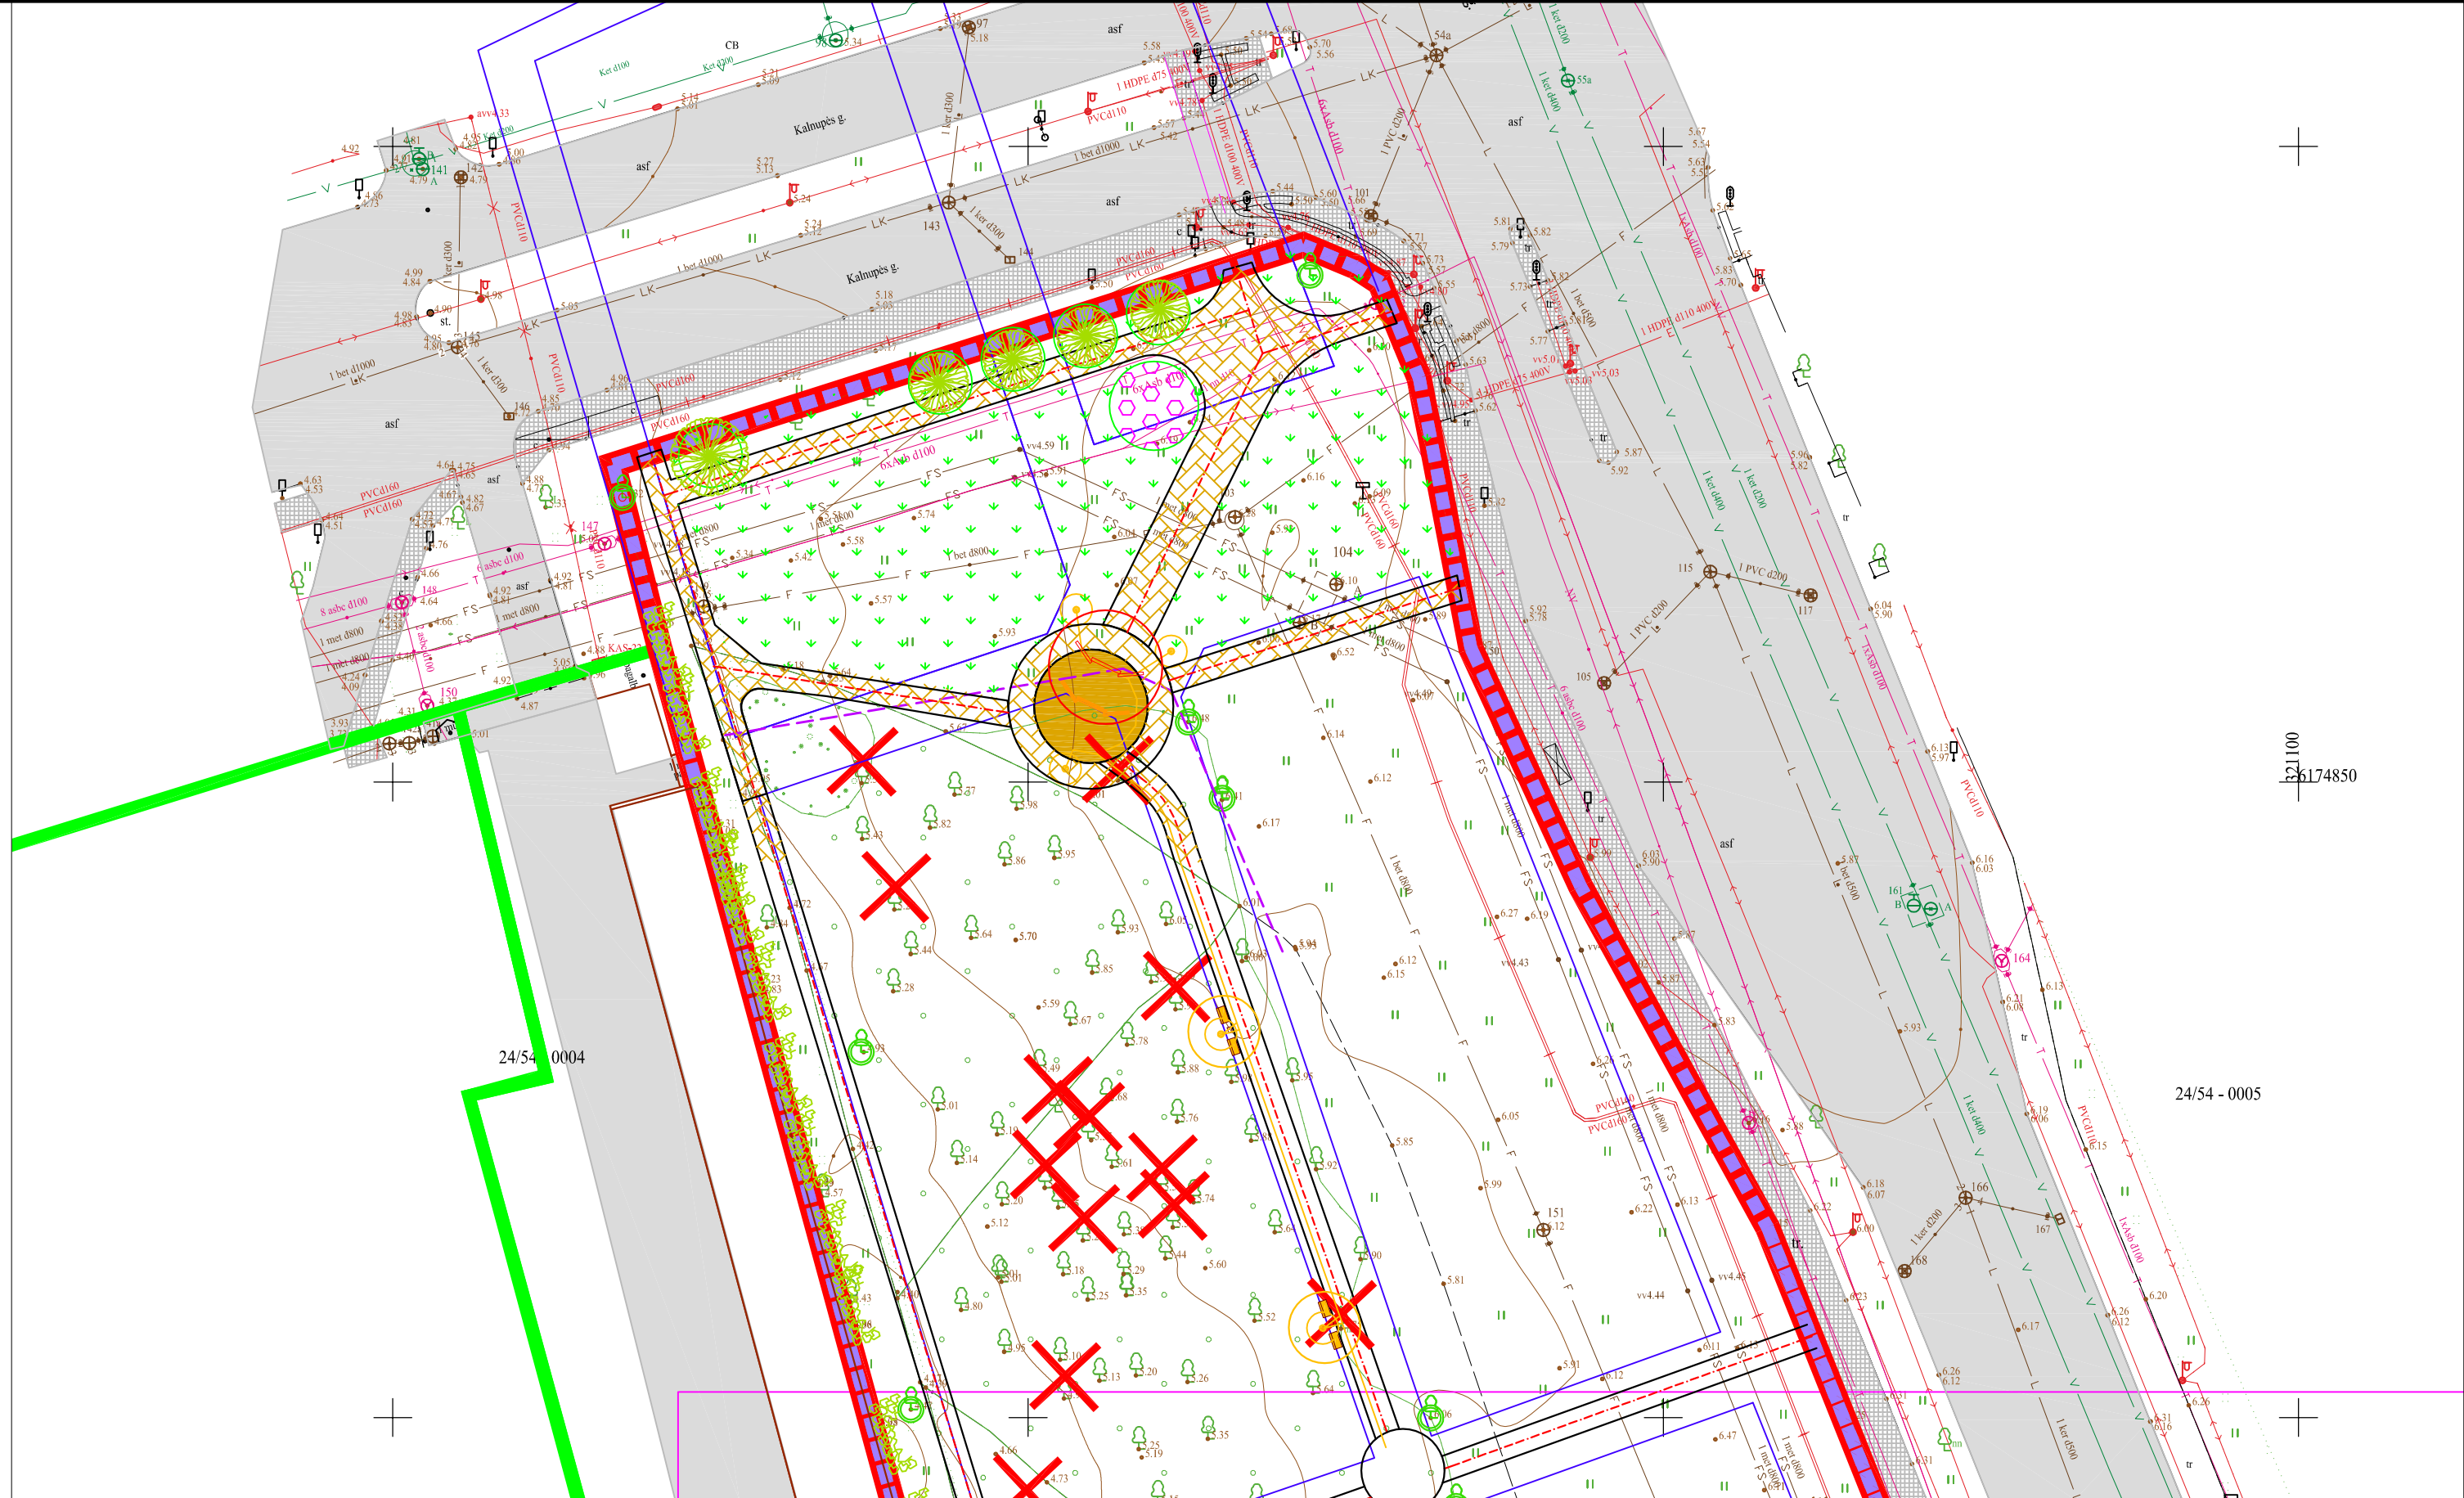

- Pastabos :
1. Sutartinius pažymėjimus žiūr. SP - 3-1;
 2. Vertikalų aukščių planą žiūr. SP - 4 ;
 3. Dangų konstrukcijų pjūvius žiūr. SP - 5;

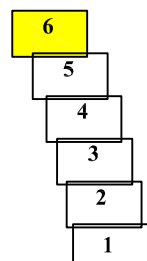

0	2023	Statybą leidžiančiam dokumentui, statybai			
Laida	Išleidimo data	Laidos statusas ir išleidimo priežastis			
LT	Statytojas :	Dokumento žymuo:		Lapas	Lapų
	KLAIPĖDOS MIESTO SAVIVALDYBĖ Liepų g. 11, 91502, Klaipėda, įm.k. 111100775	KP 22-11-25-J9-3780	PP	SP - 1	2 / 7

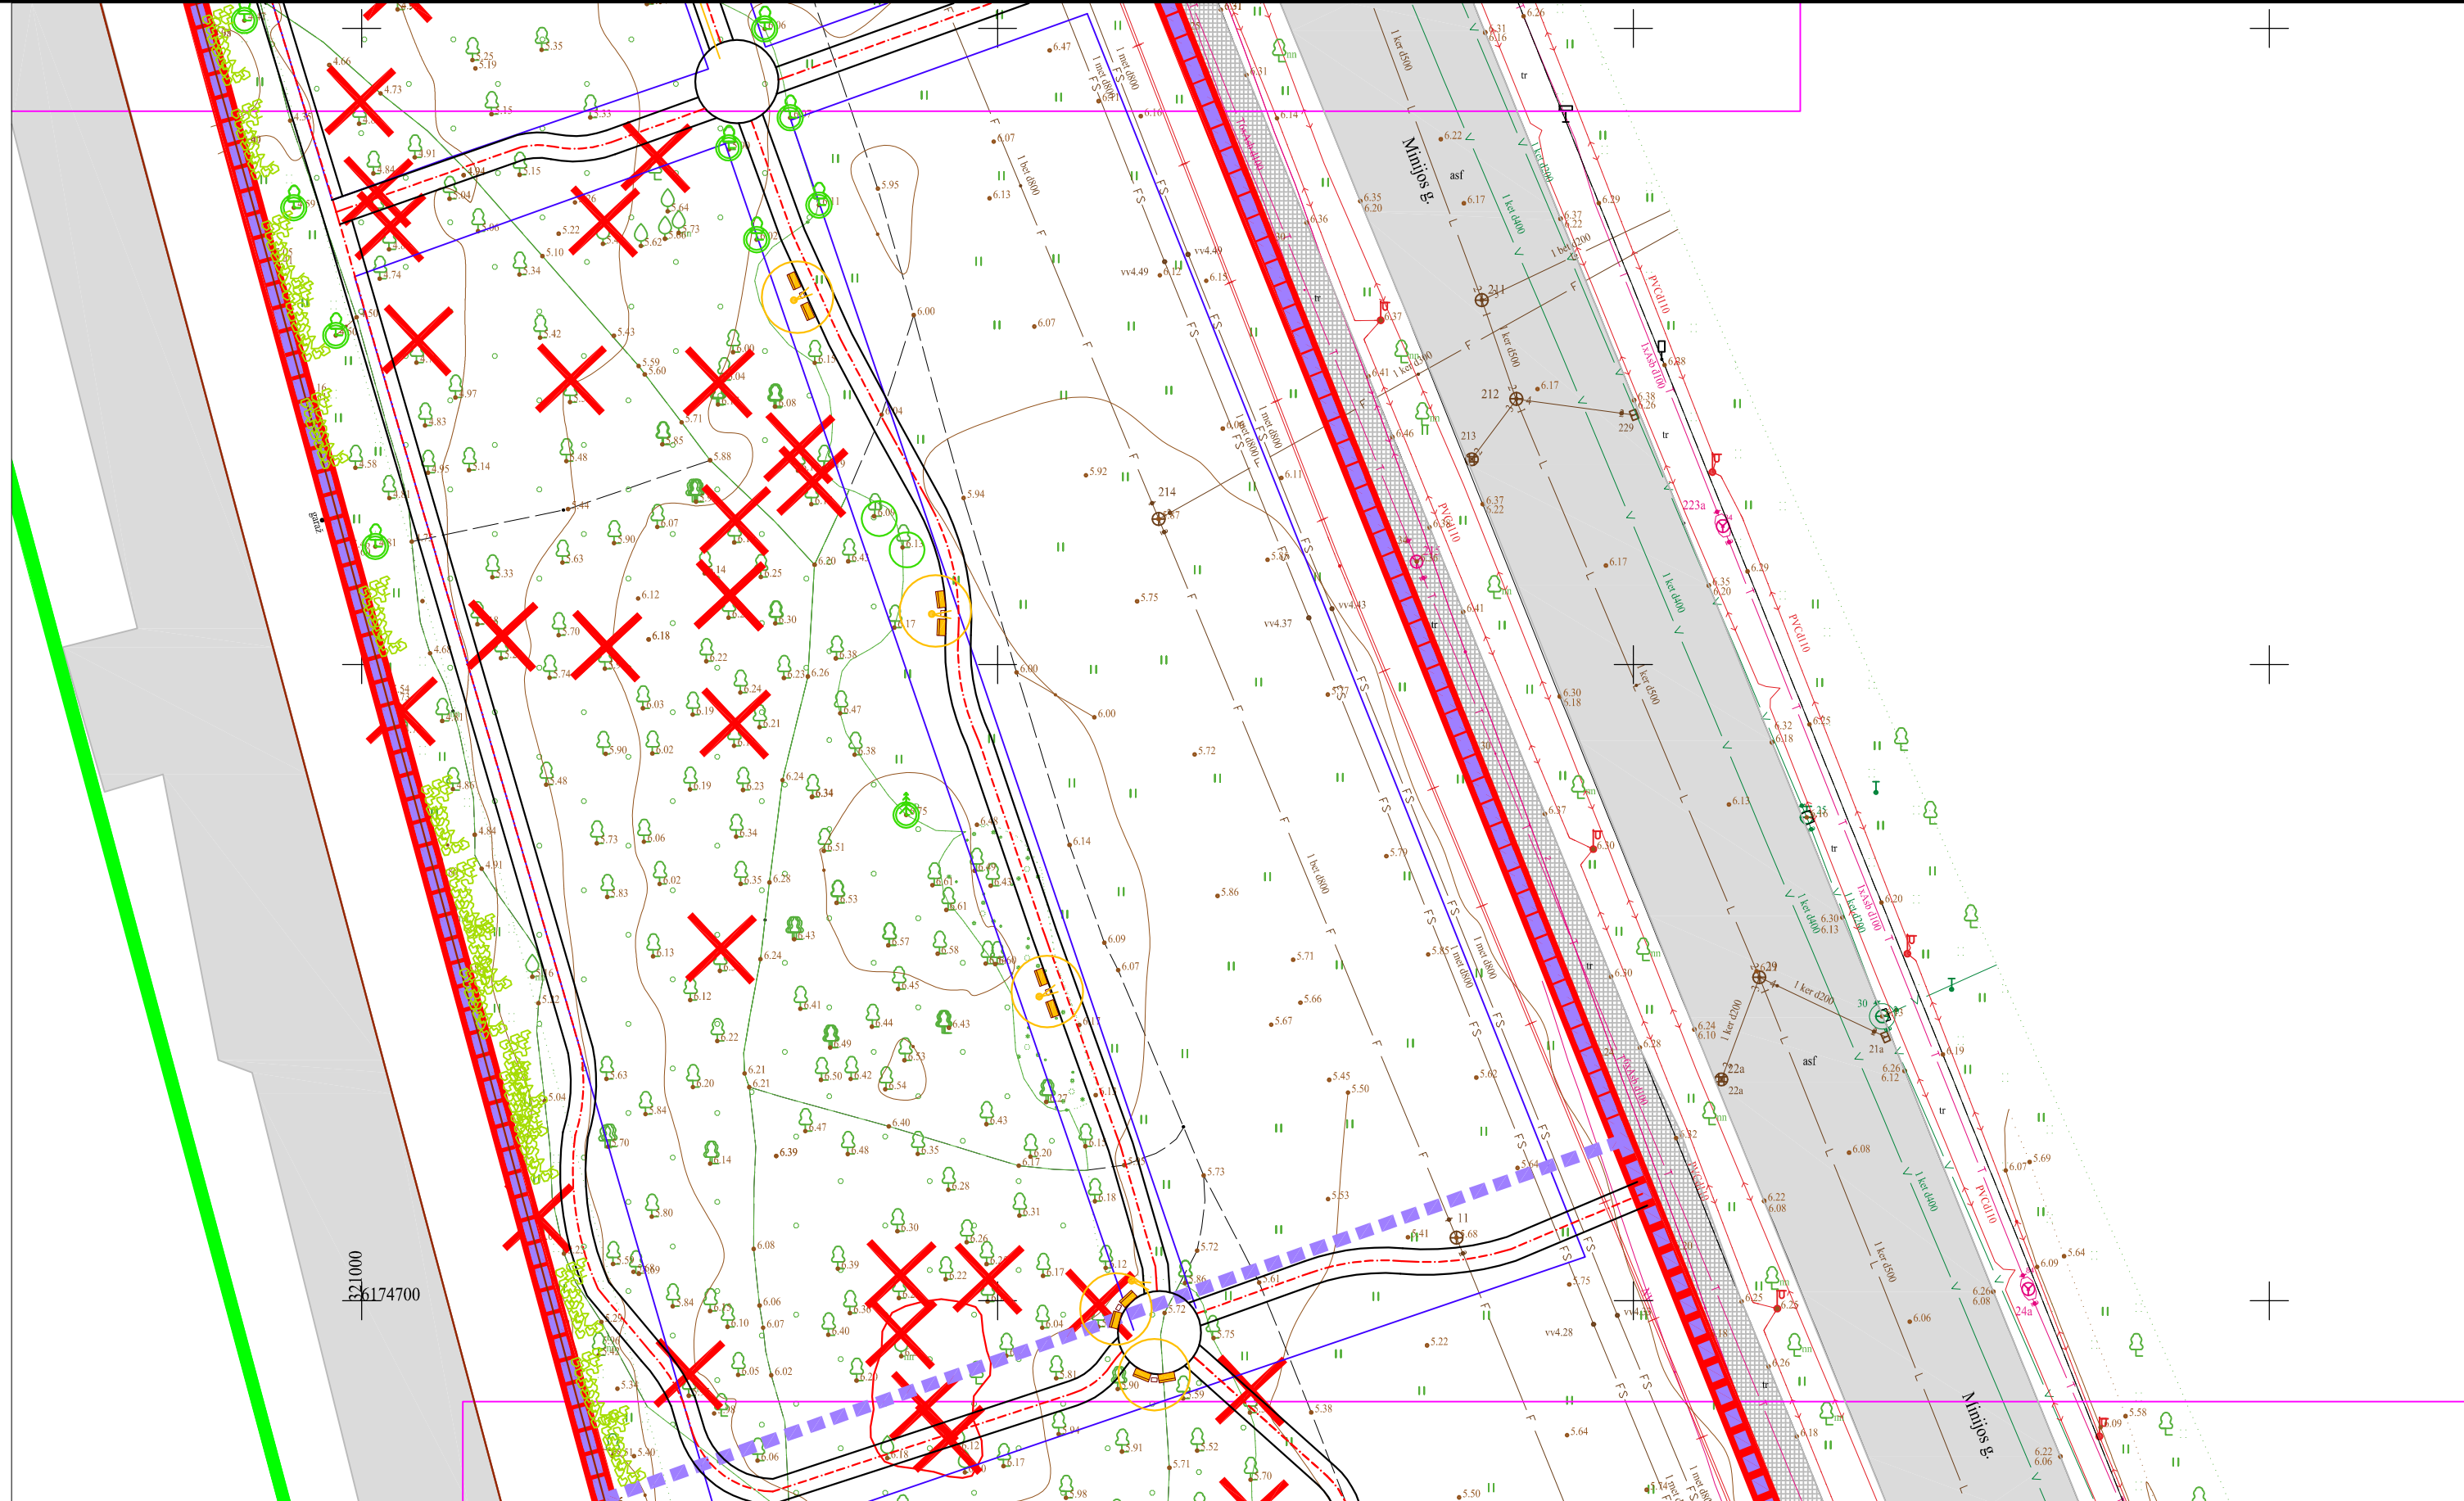


1:21000
1:6174700


- 6
- 5
- 4
- 3
- 2
- 1

Pastabos : 1. Sutartinius pažymėjimus žiūr. SP - 3-1;
2. Vertikalų aukščių planą žiūr. SP - 4 ;
3. Dangų konstrukcijų pjūvius žiūr. SP - 5;


0	2023	Statybą leidžiančiam dokumentui, statybai			
Laida	Išleidimo data	Laidos statusas ir išleidimo priežastis			
LT	Statytojas : KLAIPĖDOS MIESTO SAVIVALDYBĖ Liepų g. 11, 91502, Klaipėda, įm.k. 111100775	Dokumento žymuo:		Lapas	Lapų
		KP 22-11-25-J9-3780 PP	SP - 1	3	7

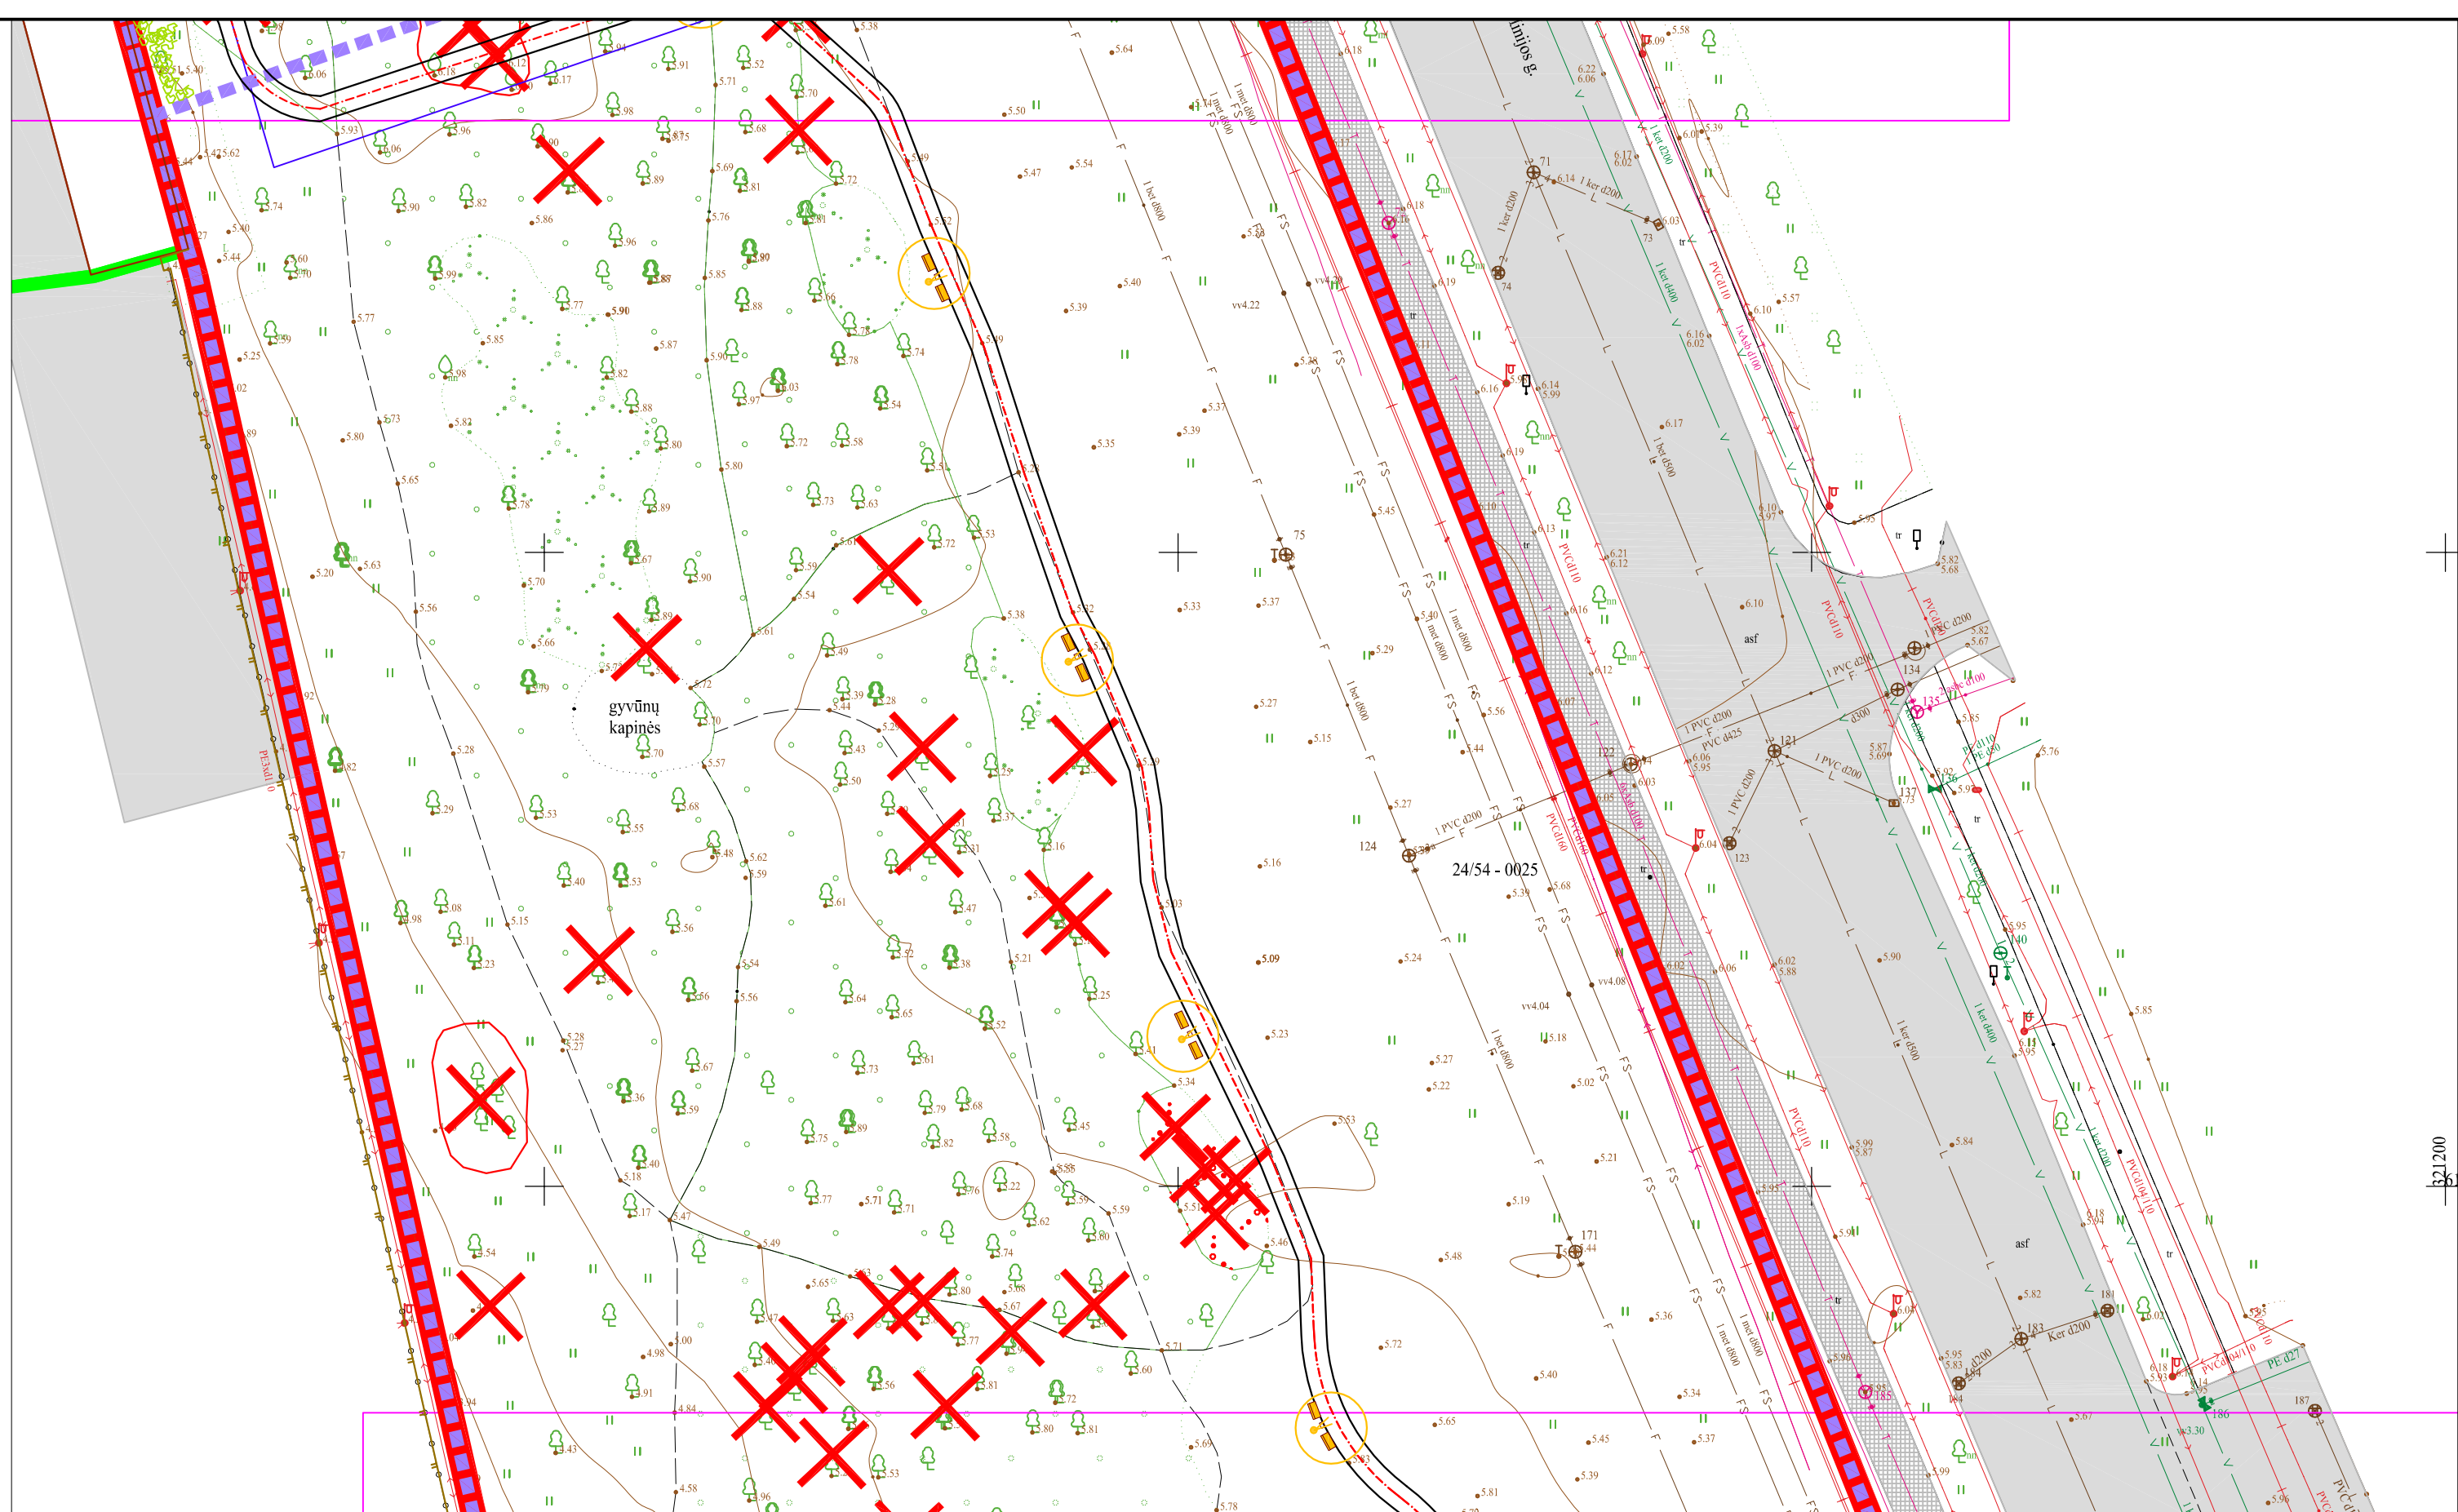

- Pastabos :
1. Sutartinius pažymėjimus žiūr. SP - 3-1;
 2. Vertikalų aukščių planą žiūr. SP - 4 ;
 3. Dangų konstrukcijų pjūvius žiūr. SP - 5;

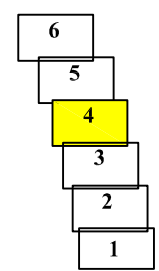


0	2023	Statybą leidžiančiam dokumentui, statybai			
Laida	Išleidimo data	Laidos statusas ir išleidimo priežastis			
LT	Statytojas :	Dokumento žymuo:		Lapas	Lapų
	KLAIPĖDOS MIESTO SAVIVALDYBĖ Liepų g. 11, 91502, Klaipėda, įm.k. 111100775	KP 22-11-25-J9-3780	PP	SP - 1	4 7

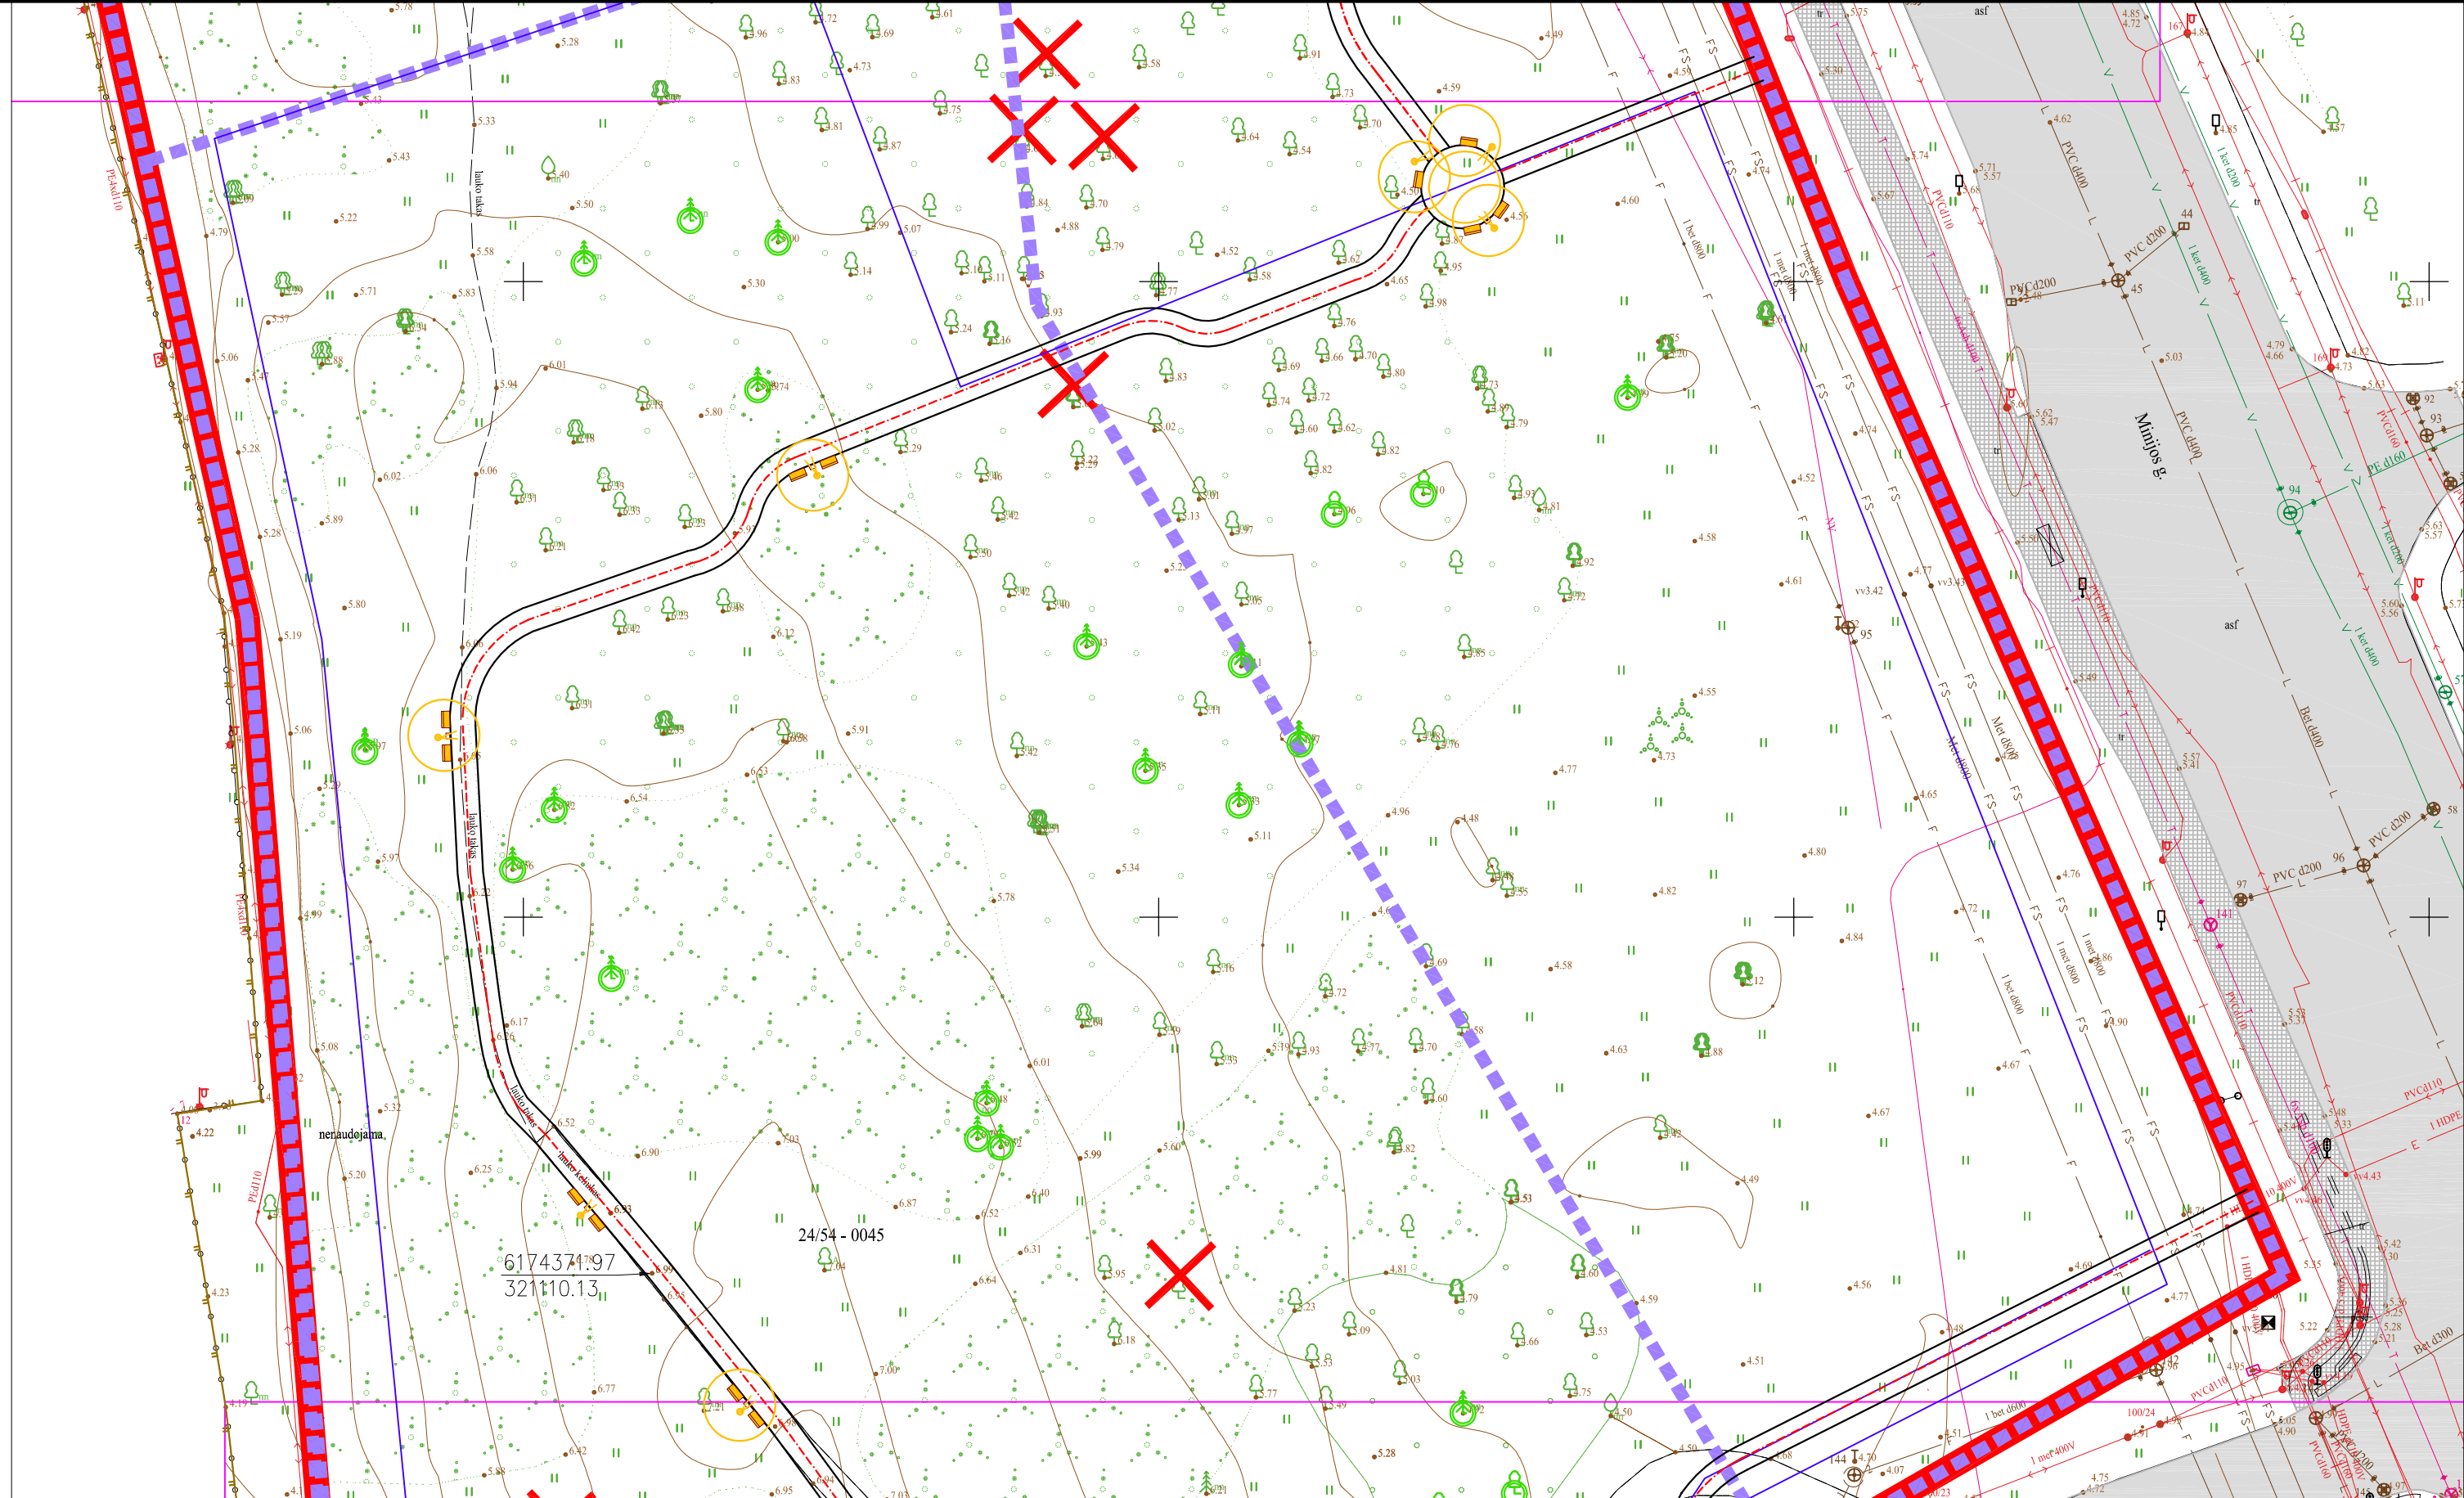

- 6
- 5
- 4
- 3
- 2
- 1

Pastabos : 1. Sutartinius pažymėjimus žiūr. SP - 3-1;
 2. Vertikalų aukščių planą žiūr. SP - 4 ;
 3. Dangų konstrukcijų pjūvius žiūr. SP - 5;

0	2023	Statybą leidžiančiam dokumentui, statybai			
Laida	Išleidimo data	Laidos statusas ir išleidimo priežastis			
LT	Statytojas : KLAIPĖDOS MIESTO SAVIVALDYBĖ Liepų g. 11, 91502, Klaipėda, j.m.k. 111100775	Dokumento žymuo: KP 22-11-25-J9-3780		PP	SP - 1
				Lapas	Lapų
				6	7

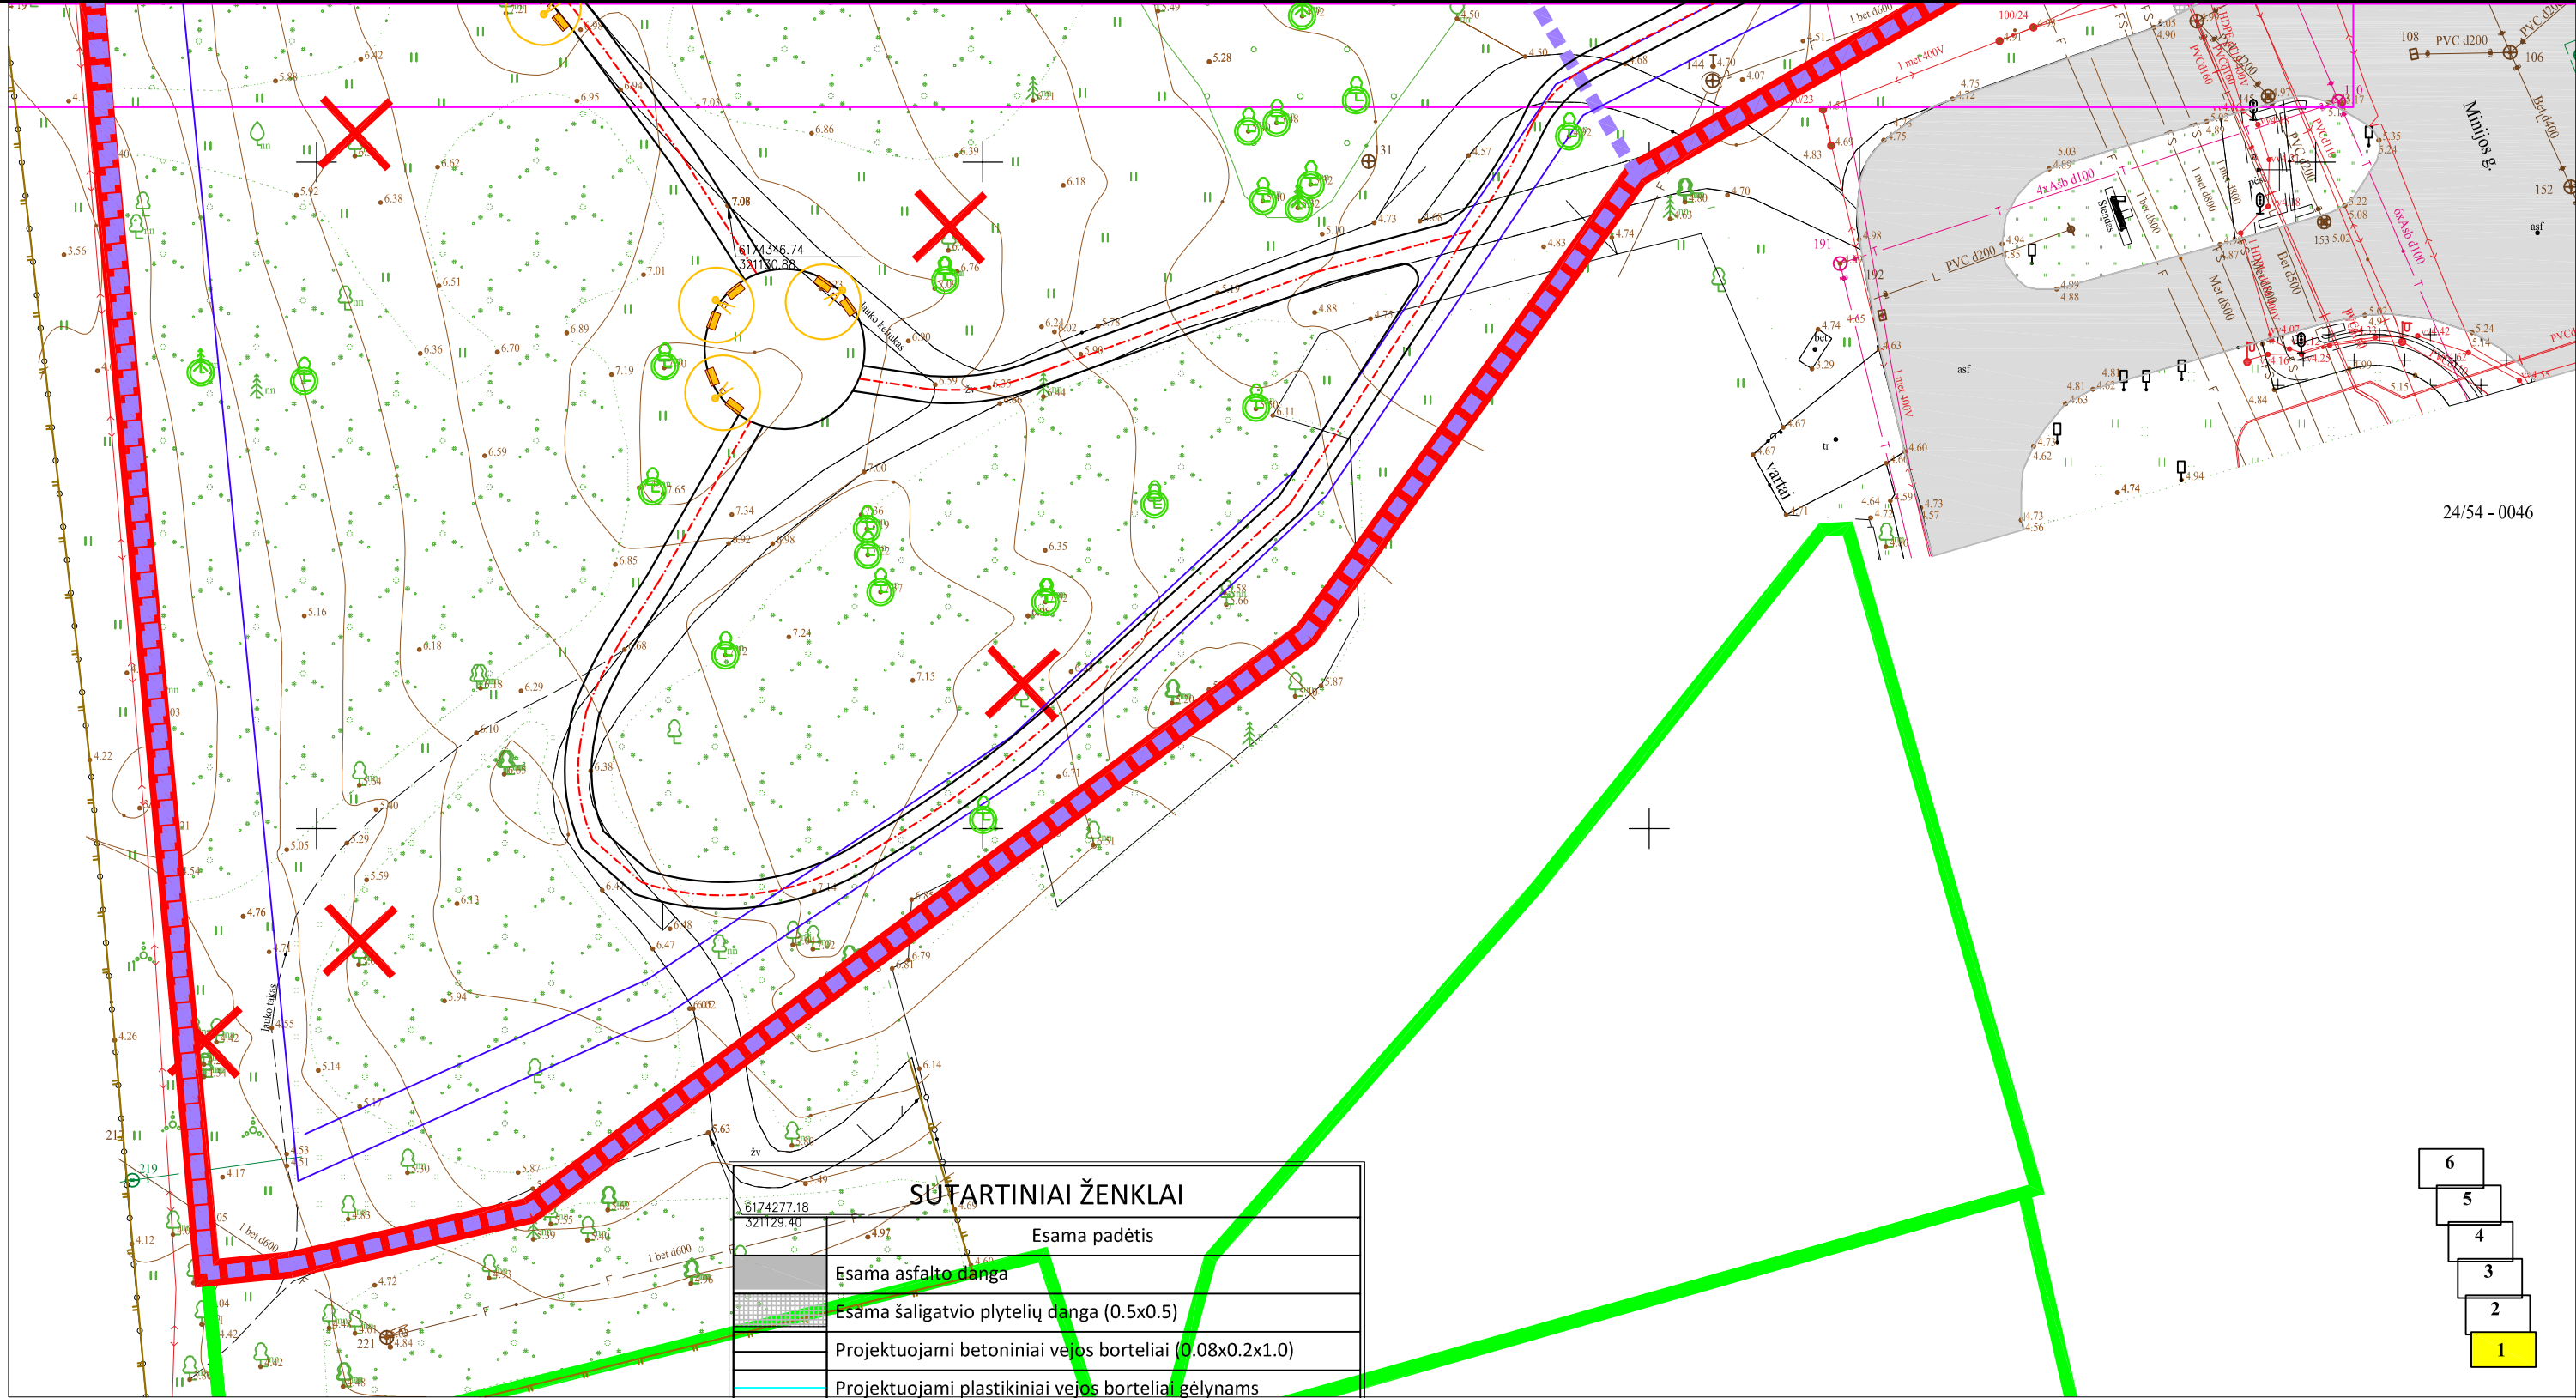

24/54 - 0046

- 6
- 5
- 4
- 3
- 2
- 1

SUTARTINIAI ŽENKLAI	
Esama padėtis	
	Esama asfalto danga
	Esama šaligatvio plytelių danga (0.5x0.5)
	Projektuojami betoniniai vejos borteliai (0.08x0.2x1.0)
	Projektuojami plastikiniai vejos borteliai gelynam
	Saugotini, vertingiausi medžiai
	Šalinami medžiai
	Senųjų Smeltės kapinių struktūriniai vienetai, kuriuose galimai išlikę palaidojimai
	Nekilnojamojų kultūros vertybių teritorijos riba
	Suformuotų kadastrinių sklypų ribos
Projekto sprendiniai	
	Projektuojamas pėsčiųjų takų tinklas
	Projektuojama kapinių monumento vieta
	Spaudiminės KF (d 800) apsaugos zona
	Projektuojama akmens trinkelio aikštelė monumentui

0	2023	Statybą leidžiančiam dokumentui, statybai			
Laida	Išleidimo data	Laidos statusas ir išleidimo priežastis			
atestato Nr.	UAB "KLAIPĖDOS PROJEKTAS" Kepėjų g. 11A, 91243, Klaipėda. Į.k. 141805727	Inžinerinių statinių - susisiekimo komunikacijų (pėsčiųjų takų), kitų inžinerinių statinių (aikštelė monumentui) ir inžinerinių tinklų Smeltės senųjų kapinių teritorijoje, Klaipėdoje, statybos projektas			
A 702	PV	M.Ramanauskienė			
0538	NKPAS	M.Ramanauskienė	Dokumento pavadinimas: NAUJŲ DANGŲ PLANAS M 1 : 500		
LT	Statytojas : KLAIPĖDOS MIESTO SAVIVALDYBĖ Liepų g. 11, 91502, Klaipėda, įm.k. 111100775	Dokumento žymuo: KP 22-11-25-J9-3780		PP	SP - 1
			Lapas	Lapų	
			7	7	