


I aukšto patalpų eksplikacija		
Indeksas	Pavadinimas	Plotas kv.m.
<b>Poilsio patalpa Minijos g. 157-120 Un. Nr. 4400-5990-1450:8103</b>		
120-1	Poilsio patalpa	19.36
120-2	San. mazgas	2.90
<b>Viso patalpoje</b>		<b>22.26</b>
<b>Poilsio patalpa Minijos g. 157-121 Un. Nr. 4400-5990-1461:8104</b>		
121-1	Poilsio patalpa	14.68
121-2	San. mazgas	2.57
<b>Viso patalpoje</b>		<b>17.25</b>
<b>Poilsio patalpa Minijos g. 157-122 Un. Nr. 4400-5990-1472:8105</b>		
122-1	Poilsio patalpa	14.46
122-2	San. mazgas	2.37
<b>Viso patalpoje</b>		<b>16.83</b>
<b>Poilsio patalpa Minijos g. 157-123 Un. Nr. 4400-5990-1483:8106</b>		
123-1	Koridorius	2.73
123-2	San. mazgas	2.62
123-3	Poilsio patalpa	10.72
123-4	Poilsio patalpa	16.15
<b>Viso patalpoje</b>		<b>32.22</b>
<b>Poilsio patalpa Minijos g. 157-124 Un. Nr. 4400-5990-1494:8107</b>		
124-1	Poilsio patalpa	14.86
124-2	San. mazgas	2.65
<b>Viso patalpoje</b>		<b>17.51</b>
<b>Poilsio patalpa Minijos g. 157-125 Un. Nr. 4400-5990-1507:8108</b>		
125-1	Poilsio patalpa	14.83
125-2	San. mazgas	2.47
<b>Viso patalpoje</b>		<b>24.12</b>
<b>Poilsio patalpa Minijos g. 157-126 Un. Nr. 4400-5990-1518:8109</b>		
126-1	Poilsio patalpa	15.29
126-2	San. mazgas	2.65
<b>Viso patalpoje</b>		<b>17.49</b>
<b>Poilsio patalpa Minijos g. 157-127 Un. Nr. 4400-5990-1529:8110</b>		
127-1	Poilsio patalpa	18.62
127-2	San. mazgas	2.62
<b>Viso patalpoje</b>		<b>21.24</b>

Bendrojo naudojimo koridoriaus a-1 eksplikacija		
Indeksas	Pavadinimas	Plotas kv.m.
<b>Poilsio patalpa Minijos g. 157-120 Un. Nr. 4400-5990-1450:8103</b>		
a-1	1/8 dalis koridoriaus	2.29
<b>Poilsio patalpa Minijos g. 157-121 Un. Nr. 4400-5990-1461:8104</b>		
a-1	1/8 dalis koridoriaus	2.28
<b>Poilsio patalpa Minijos g. 157-122 Un. Nr. 4400-5990-1472:8105</b>		
a-1	1/8 dalis koridoriaus	2.28
<b>Poilsio patalpa Minijos g. 157-123 Un. Nr. 4400-5990-1483:8106</b>		
a-1	1/8 dalis koridoriaus	2.29
<b>Poilsio patalpa Minijos g. 157-124 Un. Nr. 4400-5990-1494:8107</b>		
a-1	1/8 dalis koridoriaus	2.28
<b>Poilsio patalpa Minijos g. 157-125 Un. Nr. 4400-5990-1507:8108</b>		
a-1	1/8 dalis koridoriaus	2.28
<b>Poilsio patalpa Minijos g. 157-126 Un. Nr. 4400-5990-1518:8109</b>		
a-1	1/8 dalis koridoriaus	2.28
<b>Poilsio patalpa Minijos g. 157-127 Un. Nr. 4400-5990-1529:8110</b>		
a-1	1/8 dalis koridoriaus	2.29

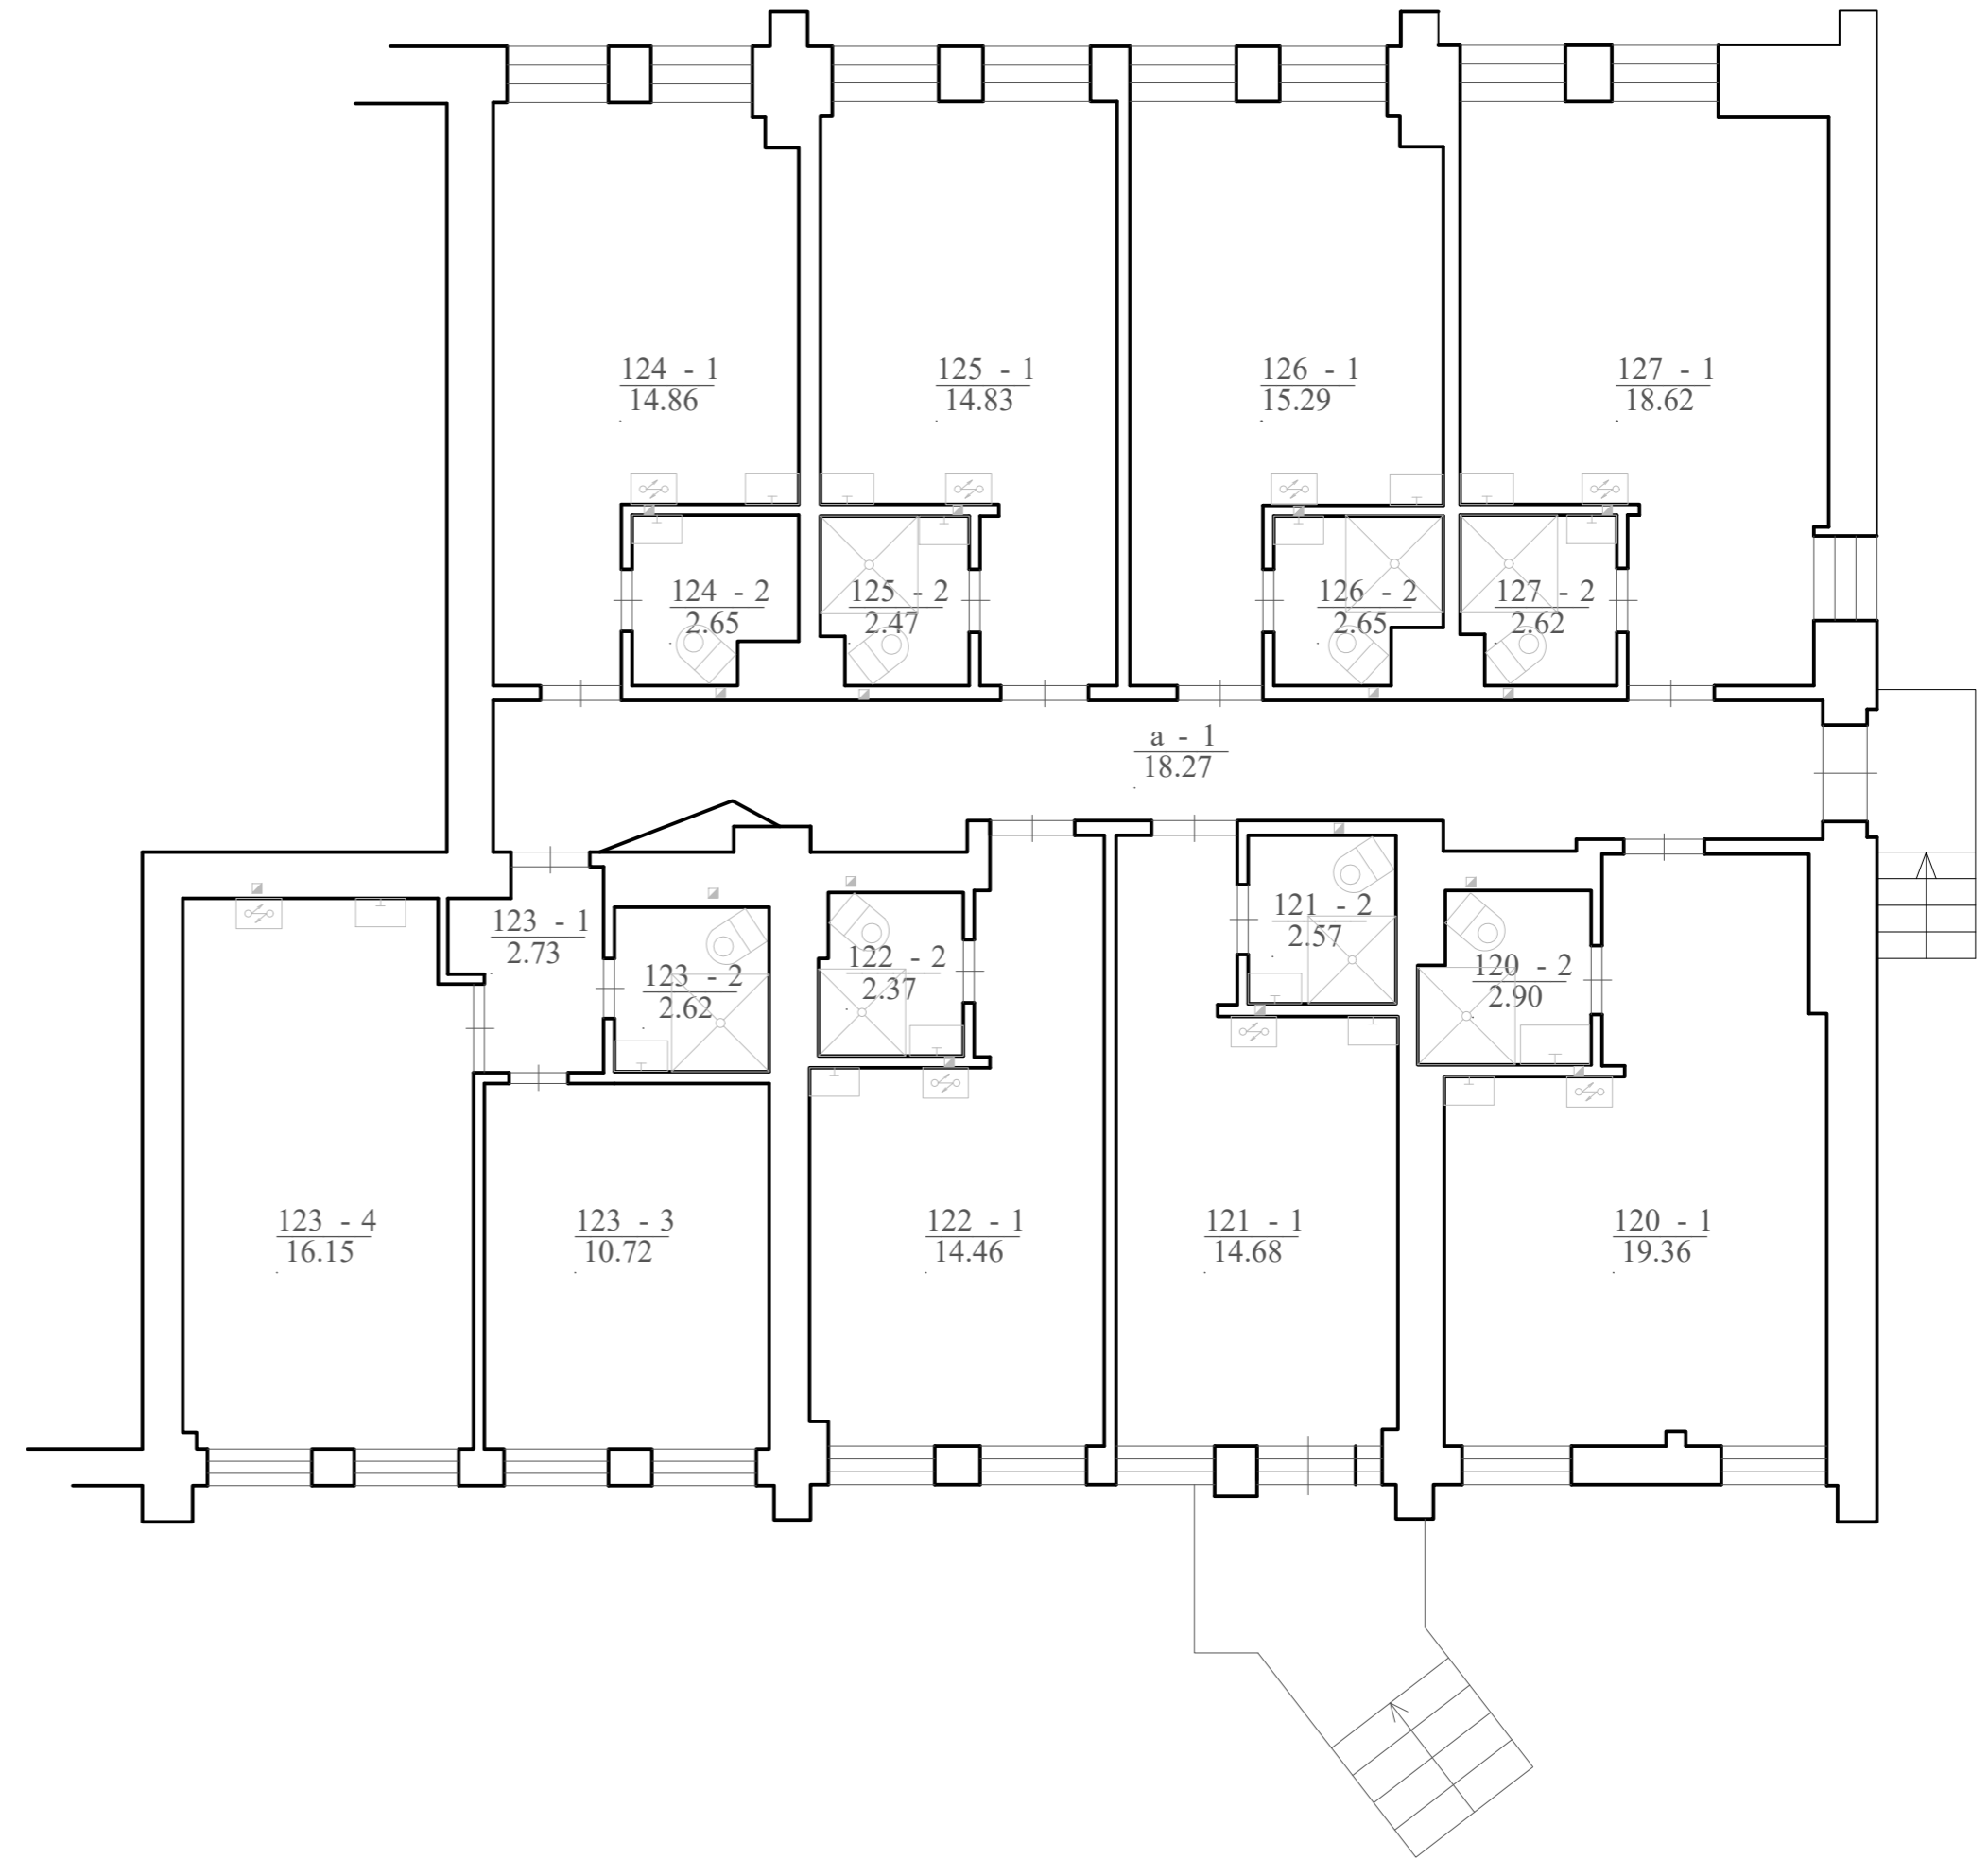

0	2023-01-15	Konkursui, statybai		
Laida	Išleidimo data	Laidos statusas. Keitimo priežastis (jei taikoma)		
Atestato Nr.	<b>NTK</b> Nekilnojamojo Turto Kadastras	<b>MB "NT kadastras"</b> į.k. 305630422 mob. 8 668 20845 el.p. info@upv.lt	Projekto pavadinimas: Administracinės paskirties patalpų adresu Minijos g. 157 Klaipėdoje, patalpų Nr. nuo 120 iki 127, paskirties pakeitimo į poilsio projektas.	
Stadija			Brėžinys: <b>PIRMO AUKŠTO PLANAS</b>	Mastelis <b>1:100</b>
PP	Statytojas: MB "Rinvestus"	Dokumento žymuo: NTK-PR-2023-001	Lapas <b>1</b>	Laidų <b>0</b>