
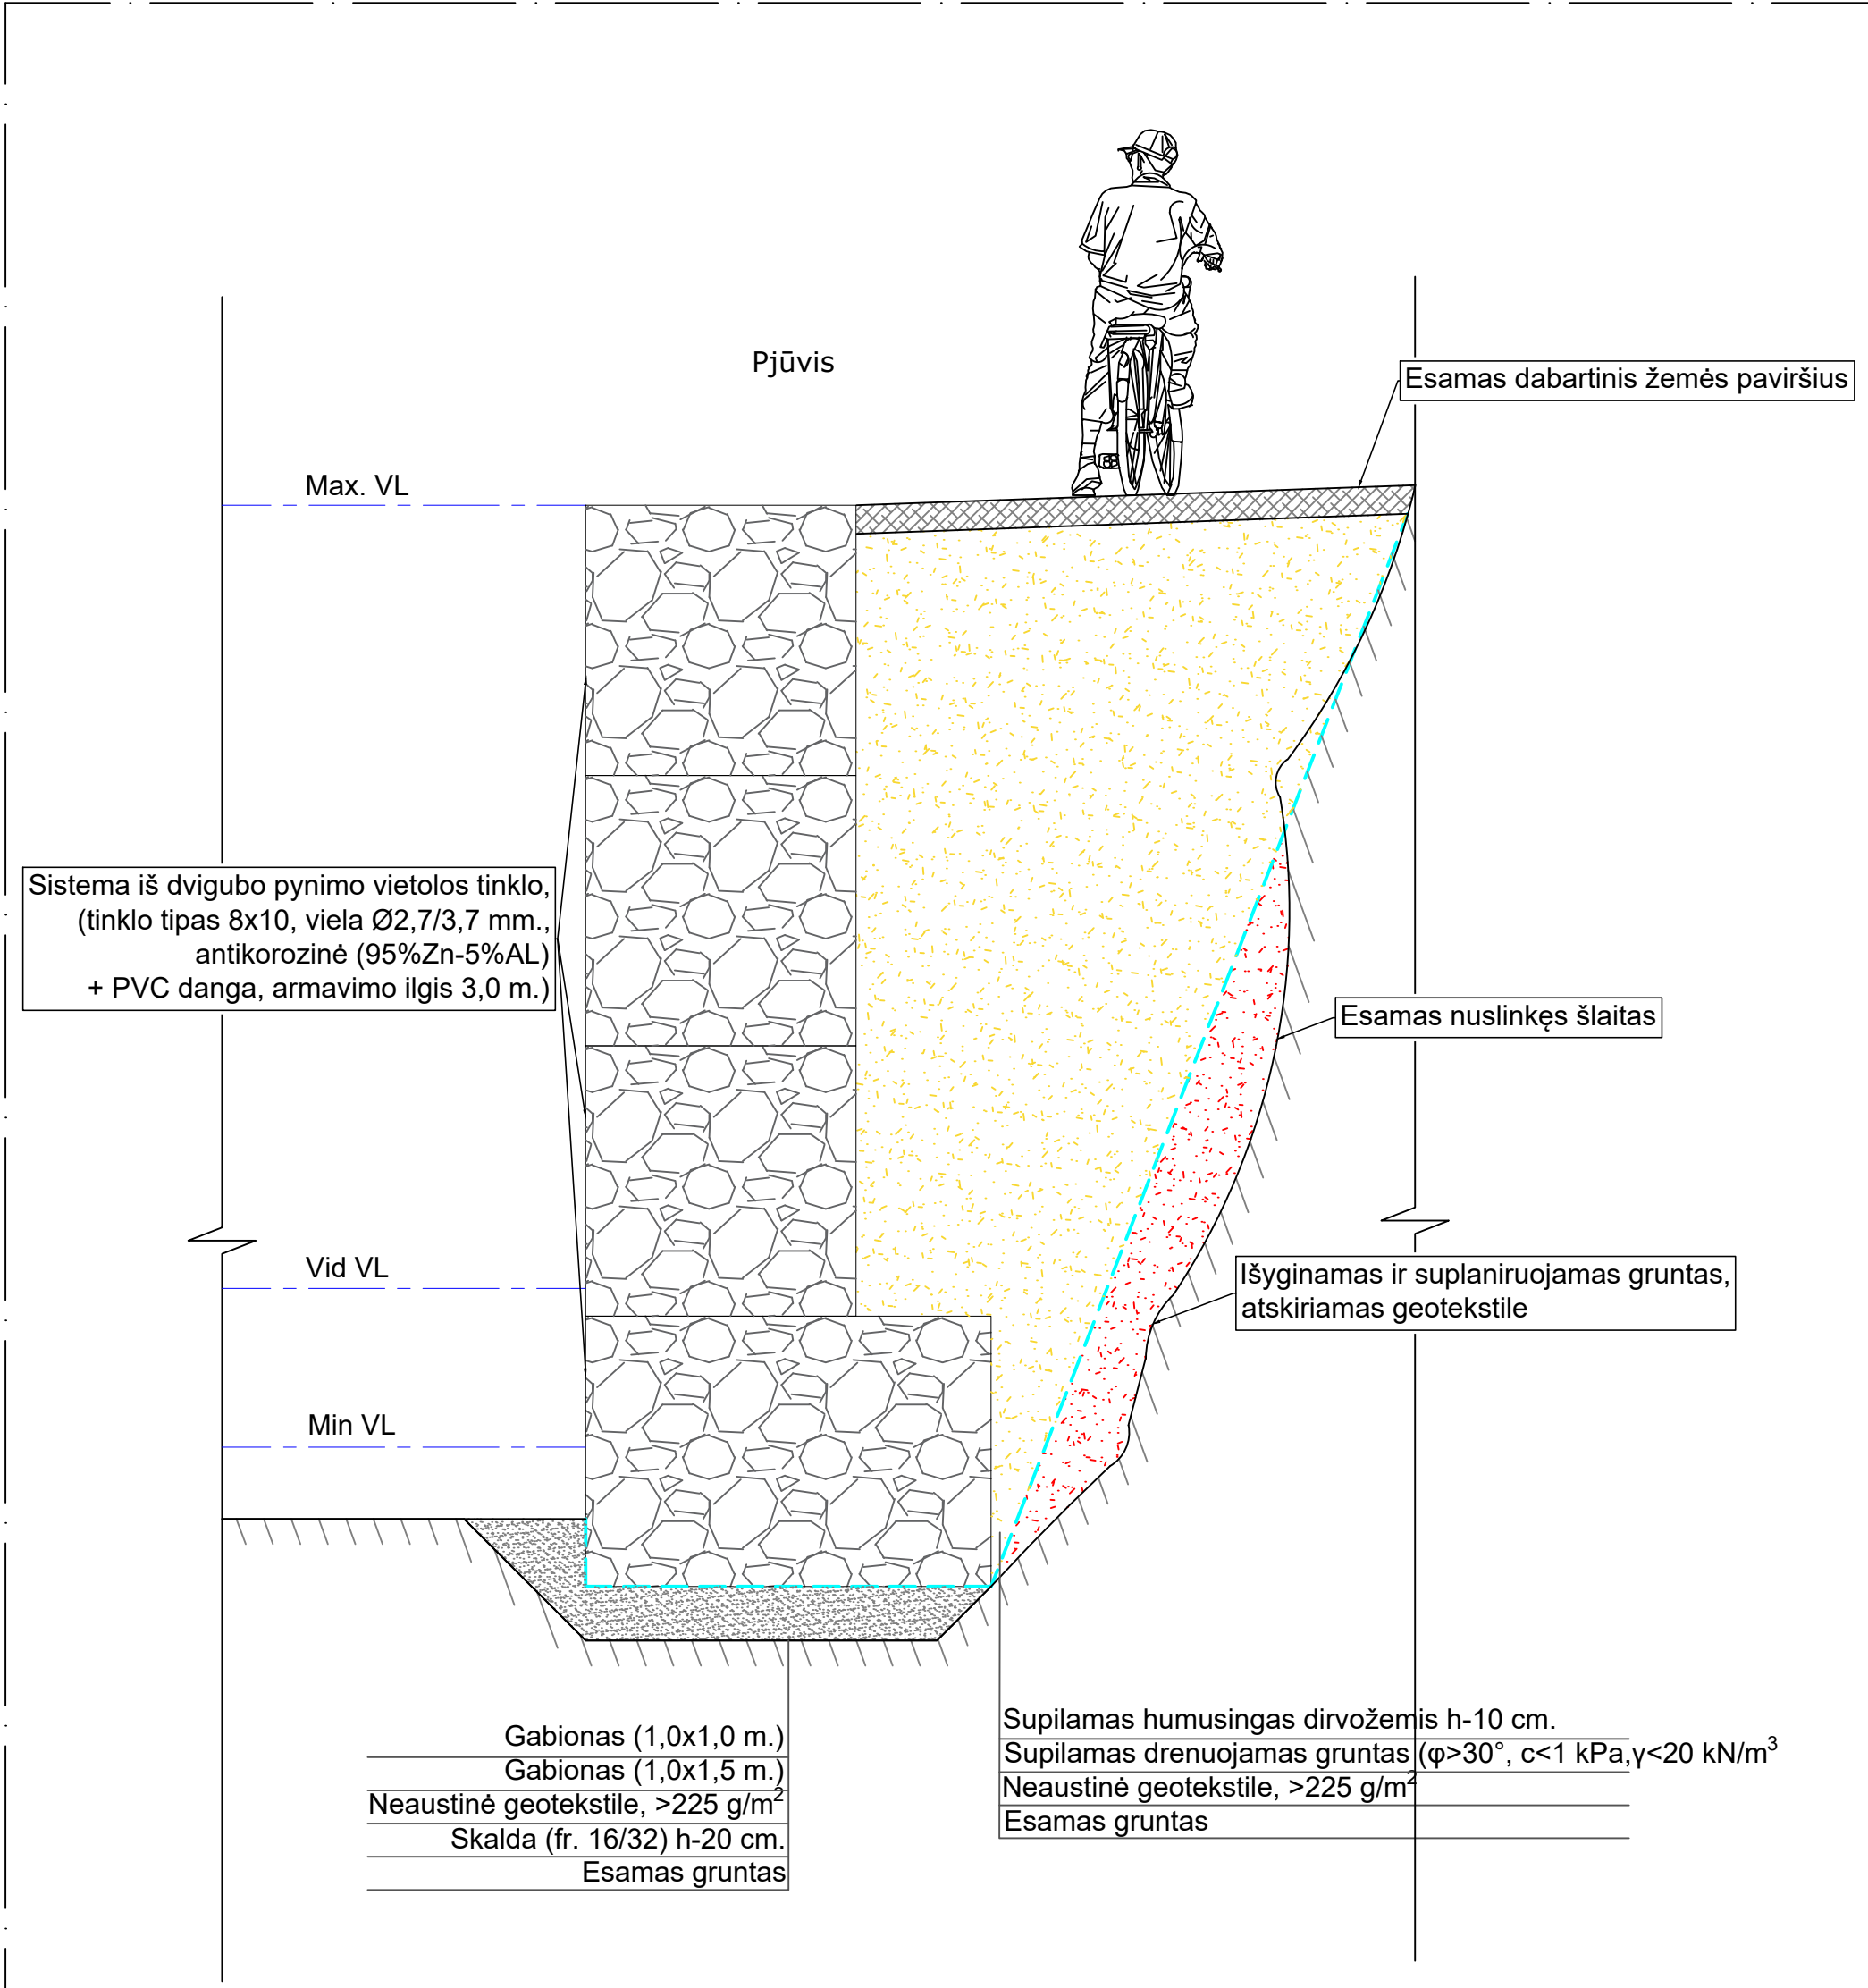


SR2023-033-TDP-PP.dwg

- Sutartiniai ženklai**
- Tvirtinamas Danės up. šlaitas, I etapas (~ L-118,0 m.)
 - Tvirtinamas Danės up. šlaitas, II etapas (~L-111,0 m.)
 - Sklypai
 - Miškų sklypai
 - Šalinami medžiai

0	2023-04							
Laida	Išleidimo data		Laidos statusas. Keitimo priežastis (jei taikoma)					
Atestato Nr.			UAB „Inžinerinis projektavimas“ Panerių g. 64, Vilnius. El. paštas info@projektavimas.net,			Statinio projekto pavadinimas Danės upės dešiniojo kranto ties KU Botanikos sodu apsaugojimo nuo erozijos darbų techninio techninis darbo projektas		
36475	PV	K. Mickevičius	2023-04					
36476	PDV	K. Mickevičius	2023-04					
LT	Statytojas ir (arba) užsakovas			Dokumento žymuo			Lapas	Lapų
			BĮ „Klaipėdos paplūdimiai“			SR2023-033-TDP-PP-B-01		
							1	1



SR2023-033-TDP-PP.dwg

Pastaba:
- Sprendiniai tikslinami bendrojoje dalyje;

0	2023-04					
Laida	Išleidimo data	Laidos statusas. Keitimo priežastis (jei taikoma)				
Atestato Nr.		UAB „Inžinerinis projektavimas“ Panerių g. 64, Vilnius. El. paštas info@projektavimas.net,			Statinio projekto pavadinimas	
36475	PV	K. Mickevičius	2023-04		Danės upės dešiniojo kranto ties KU Botanikos sodu apsaugojimo nuo erozijos darbų techninio techninis darbo projektas	
36475	PDV	K. Mickevičius	2023-04		Dokumento pavadinimas	
					Upės šlaito tvirtinimas gabionais M 1:25	
					Laida	
					0	
LT	Statytojas ir (arba) užsakovas	BĮ „Klaipėdos paplūdimiai“			Dokumento žymuo	Lapas
					SR2023-033-TDP-PP-B-02	Lapų
					1	1







