


EISMO APRIBOJIMO SCHEMA SKERDYKLOS GATVĖ, KLAIPĖDA

Suderinta:2023-07-28

Transporto skyriaus
vyriausiasis specialistas
Valdas Lukauskas

Eismas ribojamas iš Liepų gatvės į Skerdyklos gatvę,
iš Priestočio gatvės į Skerdyklos gatvę eismas neribojamas

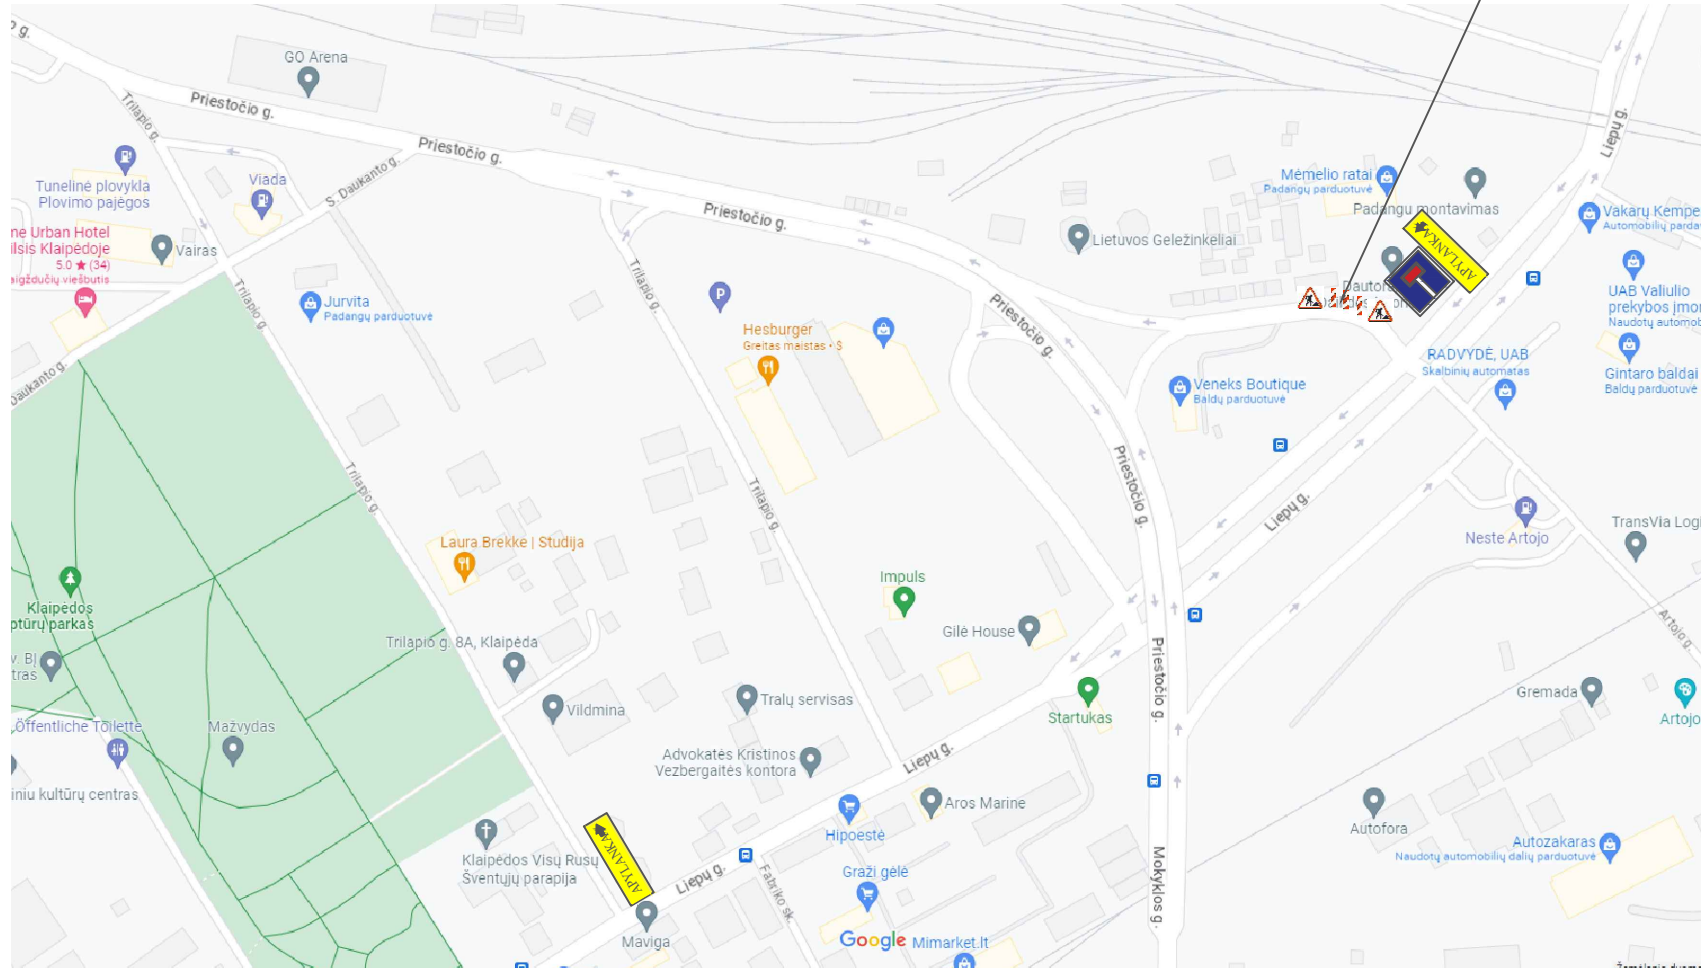

Pastabos:
626 ženklai statomi prieš pat sankryžas.