


PATALP EKSPLIKACIJA			
NR. / NO	PATALPA / ROOM	PLOTAS m <sup>2</sup> / AREA m <sup>2</sup>	
1-1	Holas	15.70	
1-2	Virtuv	7.58	
1-3	Kambarys	10.38	
1-4	Kambarys	10.56	
1-5	Tualetas	2.01	
1-6	Drabužin	4.40	
1-7	Tamb ras	5.41	
	VISO	56.04	
a-1	Holas 1/9 iš 14,73	1.64	

MB "ARCHITEKTŪROS STANDARTAS"				STATINIO PROJEKTO PAVADINIMAS		
				GYVENAMOSIOS PASKIRTIES PATALPOS (BUTO) KEITIMO PASLAUG PASKIRTIES PATALP (BUT ), KRETINGOS G. 179A-1, KLAIP DOJE, NEATLIEKANT STATYBOS DARB		
A1871	SPV	E. MORK NAS	2023 07	STATINIO NR. IR PAVADINIMAS		LAI DA
A1871	SPDV	E. MORK NAS	2023 07	ESAMOS SITUACIJOS 1A. PLANAS, M1:100		0
KALBOS TRUMP.	STATYTOJAS IR (ARBA) UŽSAKOVAS			DOKUMENTO ŽYMUO		LAPAS
LT	K. R.			202307-01-PP-SA.B-01		LAP
						1 1

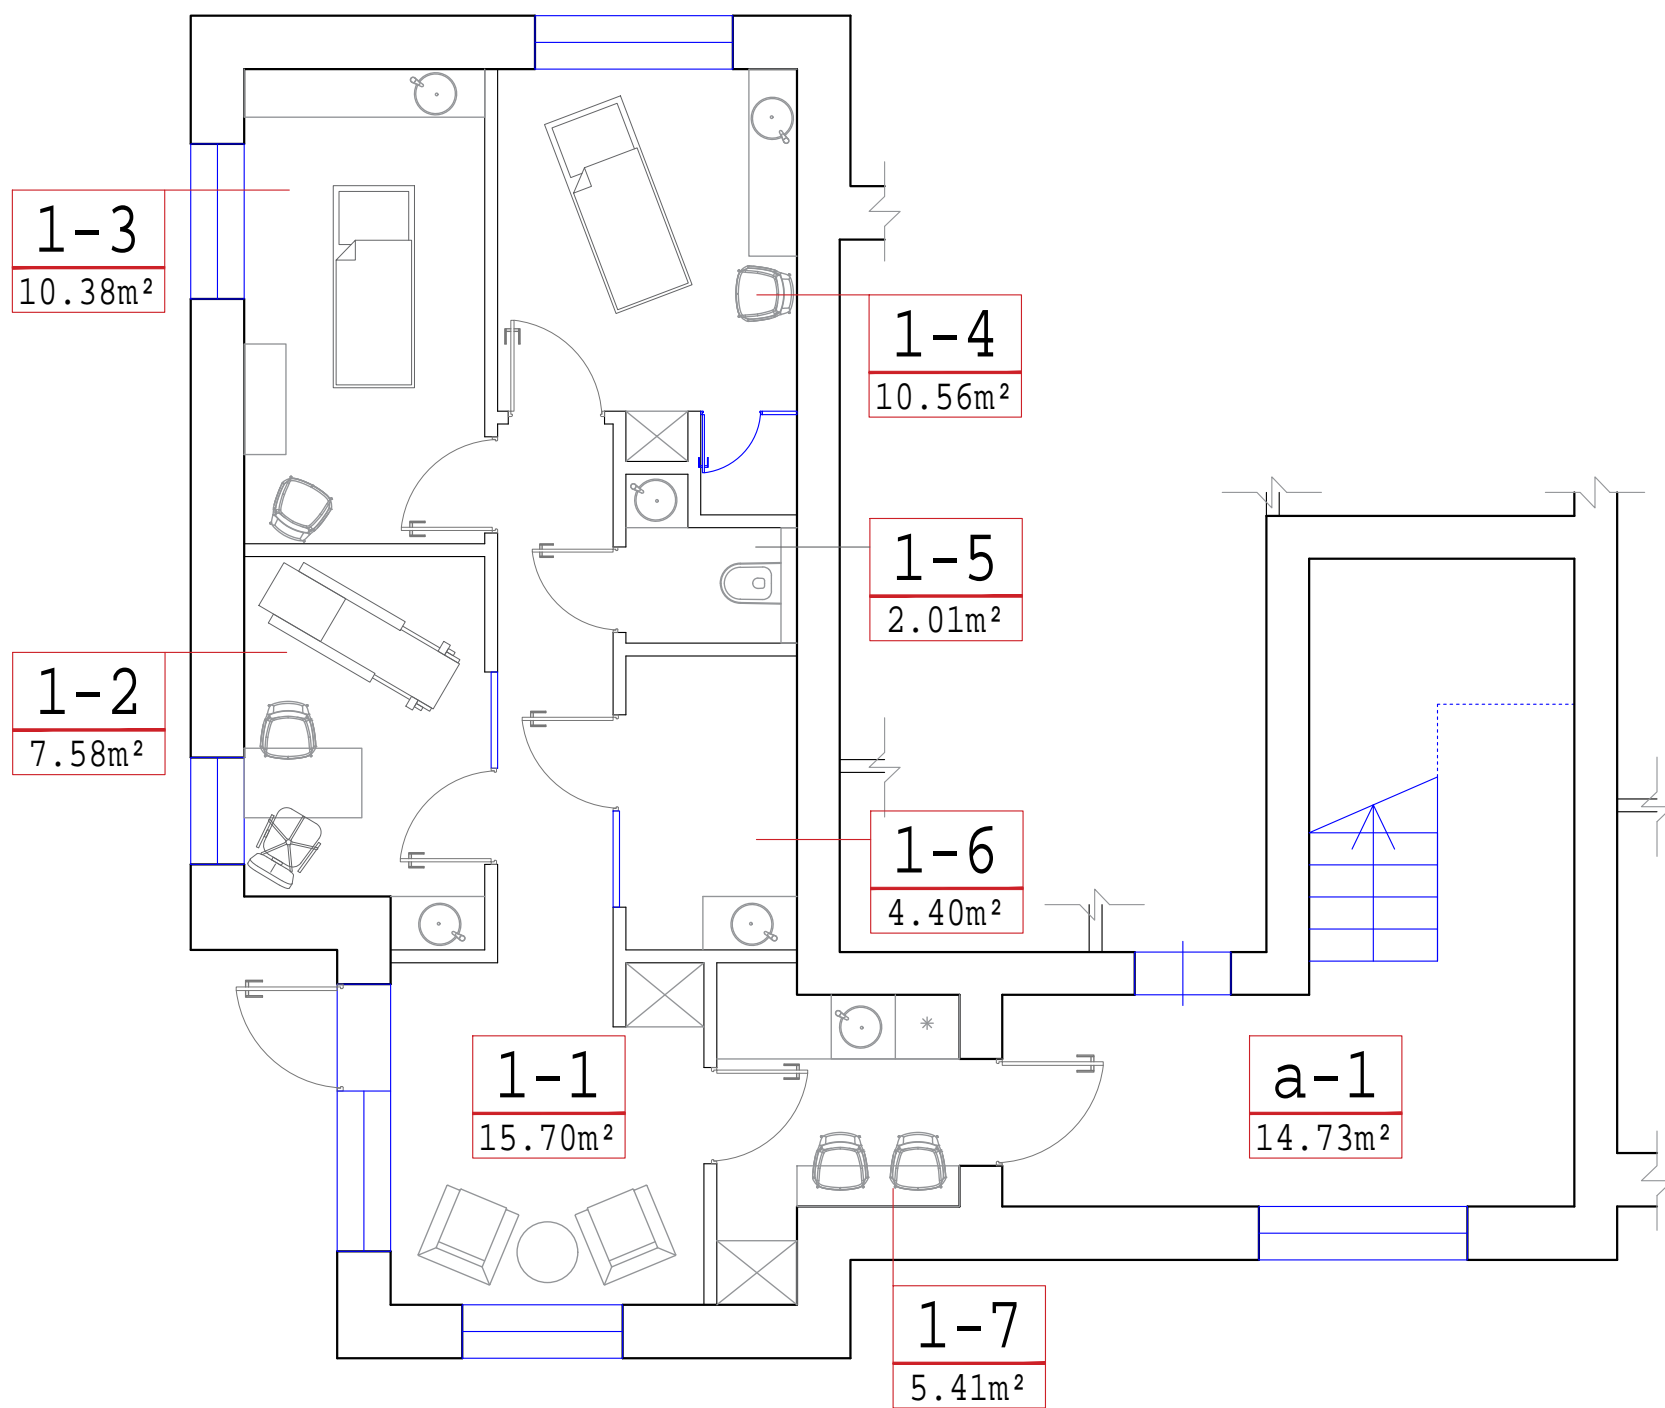

PATALP EKSPLIKACIJA		
NR. / NO	PATALPA / ROOM	PLOTAS m <sup>2</sup> / AREA m <sup>2</sup>
1-1	Recepcija	15.70
1-2	Kabinetas (grožio proced r )	7.58
1-3	Kabinetas (grožio proced r )	10.38
1-4	Kabinetas (grožio proced r )	10.56
1-5	Tualetas	2.01
1-6	Kabinetas (grožio proced r )	4.40
1-7	Personalo patalpa	5.41
	VISO	56.04
a-1	Holas 1/9 iš 14,73	1.64

MB "ARCHITEKTŪROS STANDARTAS"				STATINIO PROJEKTO PAVADINIMAS GYVENAMOSIOS PASKIRTIES PATALPOS (BUTO) KEITIMO PASLAUG PASKIRTIES PATALP (BUT ), KRETINGOS G. 179A-1, KLAIP DOJE, NEATLIEKANT STATYBOS DARB		
A1871	SPV	E. MORK NAS	2023 07	STATINIO NR. IR PAVADINIMAS		LAIDA
A1871	SPDV	E. MORK NAS	2023 07	1A. PLANAS APDAILOS DARBAMS, M1:100		0
KALBOS TRUMP. LT	STATYTOJAS IR (ARBA) UŽSAKOVAS K. R.			DOKUMENTO ŽYMUO 202307-01-PP-SA.B-02		LAPAS LAP 1 1