

UŽSAKOVAS: **KLAIPĖDOS MIESTO SAVIVALDYBĖS  
ADMINISTRACIJA**

STATYTOJAS: **KLAIPĖDOS MIESTO SAVIVALDYBĖ**

PROJEKTUOTOJAS: **UAB „PATVANKA“**

PROJEKTO  
PAVADINIMAS: **PUŠYNO G. KLAIPĖDOS M. KAPITALINIO REMONTO  
IR PAVIRŠINIŲ NUOTEKŲ TINKLŲ STATYBOS  
PROJEKTAS**

STATINIO PROJEKTO  
NUMERIS: **2303.3**

PROJEKTO  
RENGIMO ETAPAS: **PROJEKTINIAI PASIŪLYMAI**

STATINIO STATYBOS RŪŠIS: **KAPITALINIS REMONTAS. NAUJO STATINIO STATYBA**




STATINIO KATEGORIJA: **NEYPATINGASIS STATINYS**

PROJEKTO DALIS: **NUOTEKŲ ŠALINIMO**

BYLOS ŽYMUO: **NŠ - 03**

BYLOS LAIDOS ŽYMUO: **0**

BYLOS IŠLEIDIMO  
DATA: **2023**

Kvalifikaciją patvirtinančio dokumento Nr.	Pareigos	Vardas, pavardė	Parašas
	Direktorius	Kęstutis Amolevičius	
39251	Projekto vadovas	Gytis Venclovas	
34828	Projekto dalies vadovas	Gytis Venclovas	

## AIŠKINAMASIS RAŠTAS

### Esami padėtis

Rekonstruojamoje gatvės atkarpoje yra esami paviršinių nuotekų tinklai D250.

### Projektavimo sprendiniai

Rekonstruojamoje gatvės atkarpoje projektuojami nauji paviršinių nuotekų tinklai kurių skersmuo D200.

Projektuojami savotiekiniai gofruoti PP S, nuotekų vamzdžiai.

Lietaus nuotekos surenkamos lietaus nuotekų surinkimo šulinėliais PP 425 su lietaus surinkimo grotelėmis (D400 klasės, pagal EN 124), kurie statomi žemiausiose gatvės vietose ir PP nuotekų vamzdžiais, nuotekos nuvedamos į esamus lietaus nuotekų tinklus. Lietaus surinkimo šulinėliai projektuojami su 30 cm sėsdimaja dalimi.

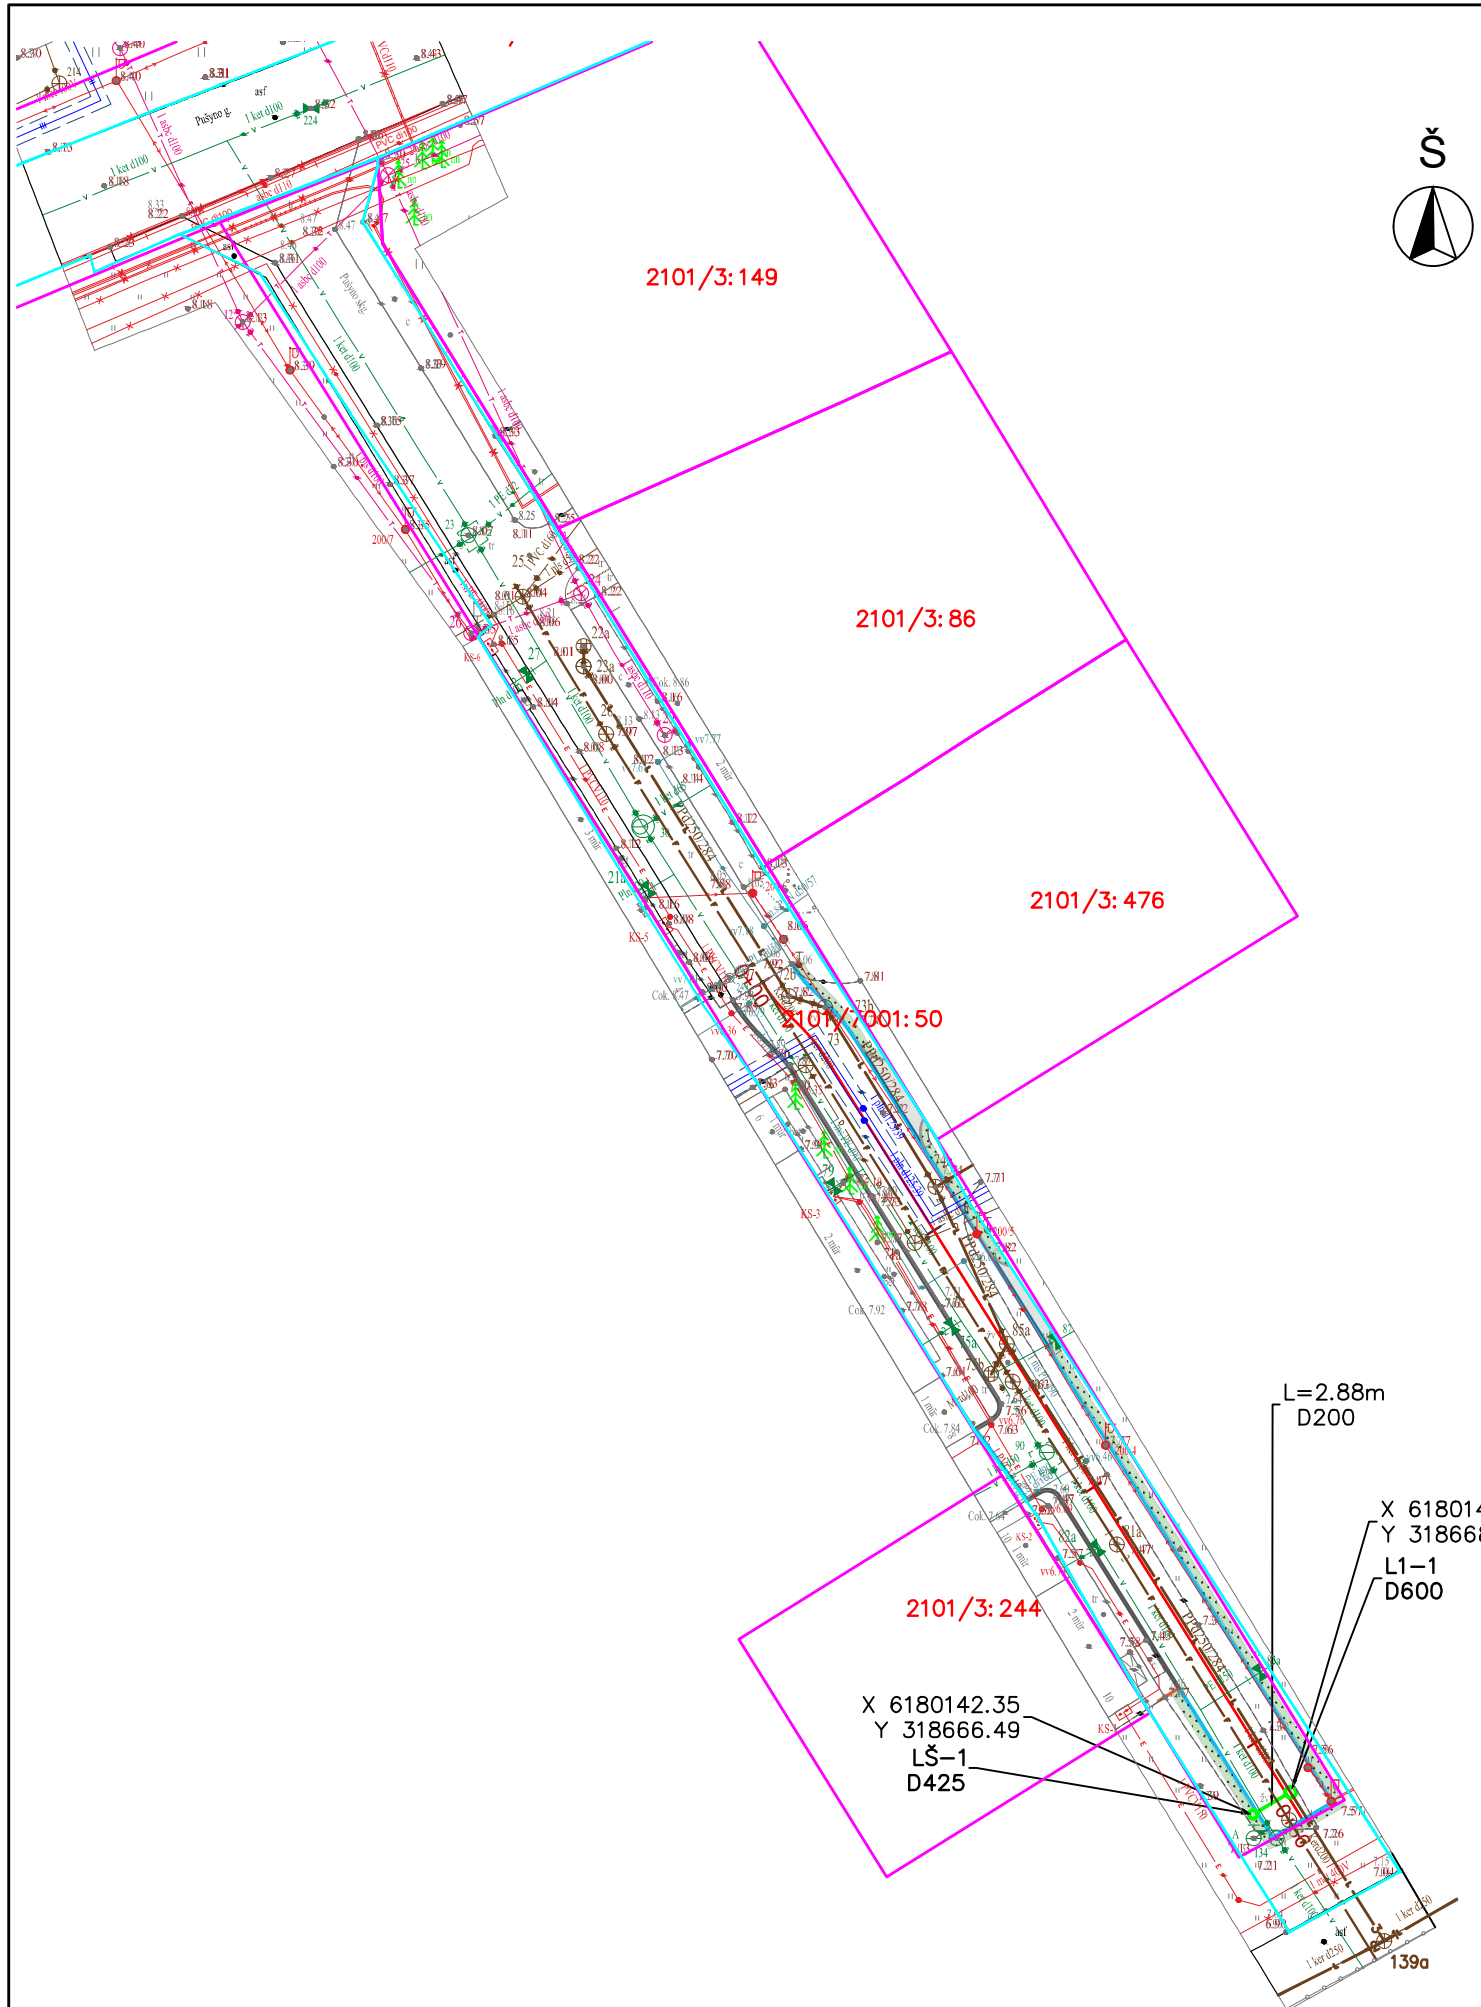
Lietaus surinkimo grotelės projektuojamos laiptuotos, kai yra galimybė įrengti lietaus surinkimo šulinėlį ties gatvės bordiūru. Ten, kur esami inžineriniai tinklai trukdo projektuojamas šulinėlis važiuojamoje kelio dalyje, tikslinti vykdant statybos darbus.

Apžiūros šuliniai projektuojami PP, D600 mm





Esamų inžinerinių tinklų šuliniai paaukštinami arba pažeminami priklausomai nuo projektuojamos gatvės aukščio (priimti kiekiai susisiekiimo dalyje).

Projektuojamų lietaus tinklų apsaugos zona, kai tinklai įrengiami iki 2,5 metro gylyje, yra žemės juosta po 2,5 metro nuo vamzdyno ašies. Kai tinklai įrengiami giliau kaip 2,5 metro, yra žemės juosta po 5 metrus nuo vamzdynų ašies.

0	2023	Statybos leidimui ir statybai		
Laida	Išleidimo data	Laidos statusas. Keitimo priežastis (jei taikoma)		
Kval. patv. dok.Nr	UAB "PATVANKA"		Statinio projekto pavadinimas: PUŠYNO SKG., KLAIPĖDOS M. KAPITALINIO REMONTO IR PAVIRŠINIŲ NUOTEKŲ TINKLŲ STATYBOS PROJEKTAS	
39251	PV	G. Venclovas	Dokumento pavadinimas:  AIŠKINAMASIS RAŠTAS	Laida
34828	VN PDV	G. Venclovas		0
lt	Statytojas ir (arba) užsakovas: KLAIPĖDOS MIESTO SAVIVALDYBĖ		Dokumento žymuo: 2303.3-PP-NŠ-AR	Lapas 1
				Lapų 1



SUTARTINIAI ŽYMĖJIMAI

	L1	Projektuojamas lietaus nuotekų tinklas
	L1-X	Projektuojamas lietaus nuotekų apžiūros, pravalymo šulinys
	LŠ-X	Projektuojamas lietaus nuotekų surinkimo šulinėlis
		Sklypo riba

PASTABOS:

1. Statybos darbų metu esamų inž.komunikacijų altitudes ir padėti plane patikslinti.
2. Vykdam statybos darbus, išlaikyti 1m atstumą nuo sklypų ribų.
3. Priartėjus prie ryšio kabelių ar telefoninės kanalizacijos vamzdžių, numatyti ryšio tinklų apsaugojimą arba atstatymą.
4. Susikirtimuose su esamu dujotiekiu išlaikyti ne mažesni nei 0,3m atstumą tarp klojamo vamzdžio ir esamo dujotiekio vamzdžio.
5. Susikirtimo vietose su elektros kabeliais, esant mažesniai nei 0,5m atstumui tarp projektuojamų tinklų, kabelius apgaubti specialiais apsauginiais gaubtais.
6. Klojant vamzdynus arčiau kaip 1,5m ir vykdam statybos darbus atviru būdu, ryšio kabelius apsaugoti apsauginiu vamzdžiu.
7. Pažeidus esamą drenažo tinklą - atstatyti.

0		2023	Statybos leidimui, konkursui ir statybai		
Laida	Išleidimo data	Laidos statusas. Keitimo priežastis (jei taikoma)			
Kval. patv. dok. Nr.	<b>UAB "PATVANKA"</b>		Statinio projekto pavadinimas: PUŠYNO SKG., KLAIPĖDOS M. KAPITALINIO REMONTO IR PAVIRŠINIŲ NUOTEKŲ TINKLŲ STATYBOS PROJEKTAS		
39251	PV	G. Venclovas	Dokumento pavadinimas: SKLYPO PLANAS SU PROJEKTUOJAMAIMS TINKLAIS M1:500	Laida	
34828	VN PDV	G. Venclovas		0	
It	Statytojas ir (arba) užsakovas: KLAIPĖDOS MIESTO SAVIVALDYBĖ		Dokumento žymuo: 2303.3-PP-NŠ.B-01	Lapas	Lapų
				1	1