

## KLAIPĖDOS MIESTO SAVIVALDYBĖS ADMINISTRACIJA

## SPRENDIMAS

KIRSTI, KITAIP PAŠALINTI IŠ AUGIMO VIETOS AR INTENSYVIAI GENĖTI  
SAUGOTINUS ŽELDINIUSNr. .  
KlaipėdaLeidžiama pagal pateiktą prašymą UAB „MĖMELIO MIESTAS“, į. k. 302813906, Liepų g. 4, LT-92114  
Klaipėda, tel. +37046404228

(juridinio asmens pavadinimas (fizinio asmens vardas, pavardė), adresas, telefono numeris)

žemės sklype **Naujoji uosto g. (prie Naujoji uosto g. 5)**

(sklypo, kuriame vykdomi želdinių kirtimo, ar kitokio pašalinimo, intensyvaus genėjimo darbai, adresas, žemės sklypo kadastro numeris)


**Kirsti pagal projektą.****Atsodinti 2 klevus (Ø 8 cm) pagal Želdynų įstatymo 11 str. 3 d. ir suderintą schemą.**

(leidžiamų vykdyti darbų esmė)

**Kirtimas**

(vykdomi darbai)



Saugotinių želdinių rūšys	Medžio diametras (1,3 m aukštyje), cm	Saugotinių želdinių kiekis
<b>Klevas</b>	<b>70, 57</b>	<b>2</b>

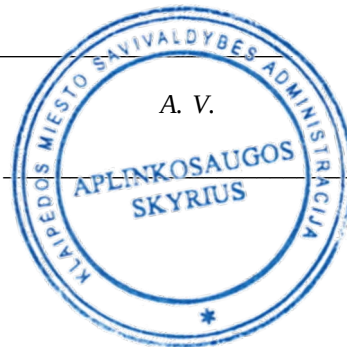Želdinių atkuriamoji vertė Du tūkstančiai šeši šimtai dvidešimt aštuoni Eur 00 ct. (žodžiais) 2628 Eur 00 ct.Aplinkosaugos skyriaus vedėja  
(pareigos)

A. V.


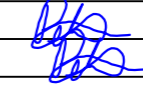
(parašas  
)Rasa Jievaitienė  
(vardas ir pavardė)

SITUACIJOS VIETA

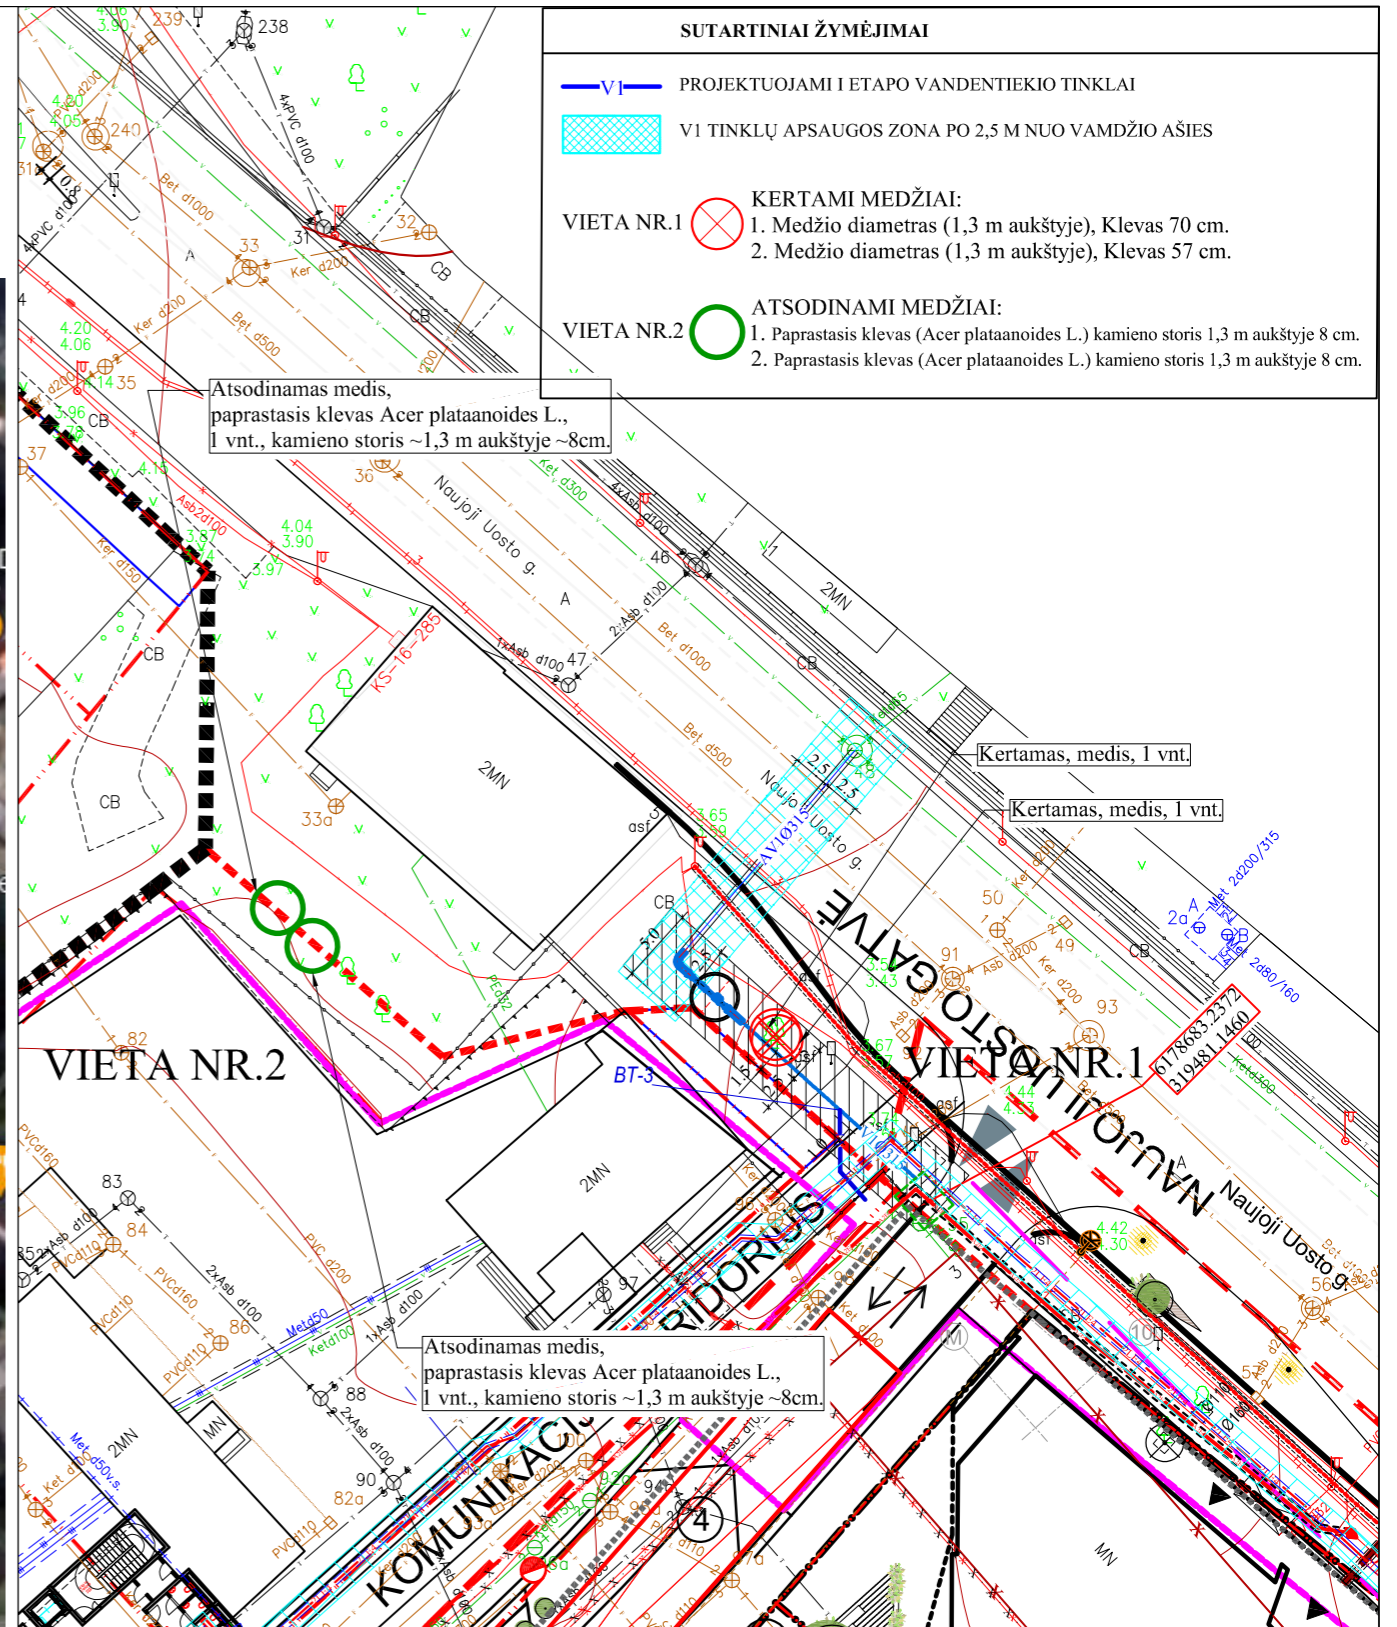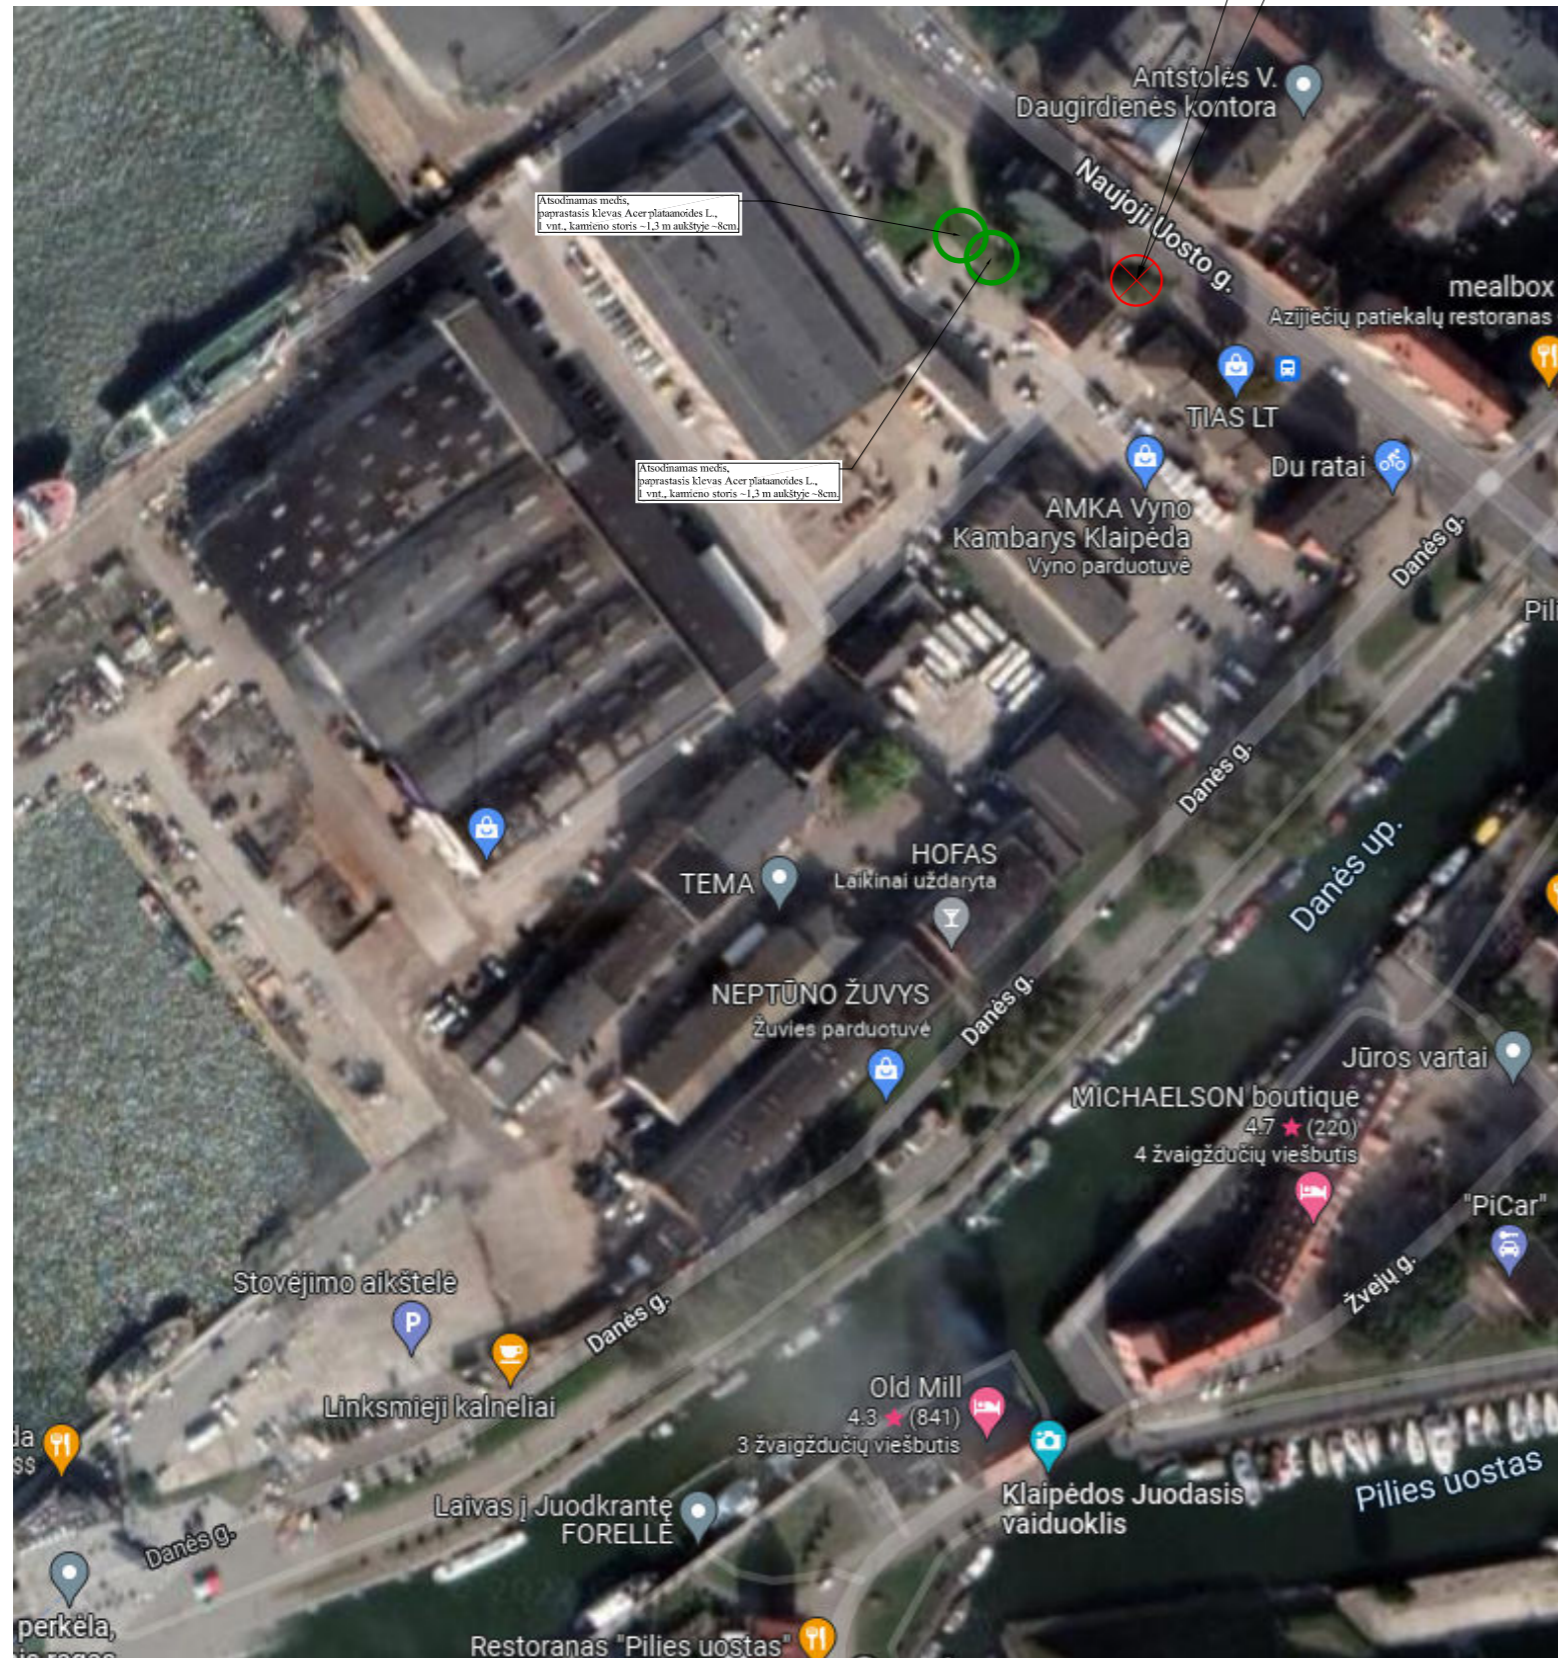

SUTARTINIAI ŽYMĖJIMAI

- VI — PROJEKTUOJAMI I ETAPO VANDENTIEKIO TINKLAI
- VI TINKLŲ APSAUGOS ZONA PO 2,5 M NUO VAMDŽIO AŠIES
- KERTAMI MEDŽIAI:
  1. Medžio diametras (1,3 m aukštyje), Klevas 70 cm.
  2. Medžio diametras (1,3 m aukštyje), Klevas 57 cm.
- ATSODINAMI MEDŽIAI:
  1. Paprastasis klevas (Acer platanoides L.) kamieno storis 1,3 m aukštyje 8 cm.
  2. Paprastasis klevas (Acer platanoides L.) kamieno storis 1,3 m aukštyje 8 cm.

		2022		Statybos leidimui, statybai	
<b>Laida</b>	<b>Data</b>	<b>Laidos statusas. Keitimo priežastis (jei taikoma)</b>			
ATES TATO NR.		<b>UŽDAROJI AKCINĖ BENDROVĖ "DoBi"</b>		Statinio projekto pavadinimas:	
		Klaipėda, Liepų gt. 48Da. tel/fax. 846-411958. E-mail. dobi@dobi.lt, www.dobi.lt		LAUKO VANDENTIEKIO TINKLŲ NAUJO UOSTO G. KLAIPĖDOJE, STATYBOS PROJEKTAS	
35470	PV	V. PETROVAS		Brėžinio pavadinimas:	
35471	PDV	V. PETROVAS		KERTAMŲ IR ATSODINAMŲ MEDŽIŲ SCHEMA M 1:500	
				Dokumento žymuo:	
LT				STATYTOJAS: AB "MEMELIO MIESTAS"	
				0753A-TP-VN-01	
				<b>Lapas</b>	<b>Lapų</b>
				1	1

**DETALŪS METADUOMENYS**

<b>Dokumento sudarytojas (-ai)</b>	Klaipėdos miesto savivaldybė 188710823, Liepų g. 11, LT-91502, Klaipėda
<b>Dokumento pavadinimas (antraštė)</b>	SPRENDIMAS KIRSTI, KITAIP PAŠALINTI IŠ AUGIMO VIETOS AR INTENSYVIAI GENĖTI SAUGOTINUS ŽELDINIUS
<b>Dokumento registracijos data ir numeris</b>	2023-11-21 Nr. AP9-31
<b>Dokumento gavimo data ir dokumento gavimo registracijos numeris</b>	–
<b>Dokumento specifikacijos identifikavimo žymuo</b>	ADOC-V1.0
<b>Parašo paskirtis</b>	Pasirašymas
<b>Parašą sukūrusio asmens vardas, pavardė ir pareigos</b>	Rasa Jievaitienė, Skyriaus vedėja, Aplinkosaugos skyrius
<b>Sertifikatas išduotas</b>	RASA JIEVAITIENĖ LT
<b>Parašo sukūrimo data ir laikas</b>	2023-11-21 12:43:31 (GMT+02:00)
<b>Parašo formatas</b>	XAdES-T
<b>Laiko žymoje nurodytas laikas</b>	2023-11-21 12:44:14 (GMT+02:00)
<b>Informacija apie sertifikavimo paslaugų teikėją</b>	EID-SK 2016, AS Sertifitseerimiskeskus EE
<b>Sertifikato galiojimo laikas</b>	2020-03-31 15:46:31 – 2025-03-30 23:59:59
<b>Informacija apie būdus, naudotus metaduomenų vientisumui užtikrinti</b>	"Registravimas" paskirties metaduomenų vientisumas užtikrintas naudojant "RCSC IssuingCA, VI Registru centras - i.k. 124110246 LT" išduotą sertifikatą "Dokumentų valdymo sistema Avily, Klaipėdos miesto savivaldybės administracija, į.k. 188710823 LT", sertifikatas galioja nuo 2021-12-20 12:35:17 iki 2024-12-19 12:35:17
<b>Pagrindinio dokumento priedų skaičius</b>	1
<b>Pagrindinio dokumento pridedamų dokumentų skaičius</b>	–
<b>Priedamo dokumento sudarytojas (-ai)</b>	–
<b>Priedamo dokumento pavadinimas (antraštė)</b>	–
<b>Priedamo dokumento registracijos data ir numeris</b>	–
<b>Programinės įrangos, kuria naudojantis sudarytas elektroninis dokumentas, pavadinimas</b>	Dokumentų valdymo sistema Avily, versija 3.5.59
<b>Informacija apie elektroninio dokumento ir elektroninio (-ių) parašo (-ų) tikrinimą (tikrinimo data)</b>	Atitinka specifikacijos keliamus reikalavimus. Visi dokumente esantys elektroniniai parašai galioja (2023-11-21 12:50:53)
<b>Paieškos nuoroda</b>	–
<b>Papildomi metaduomenys</b>	Nuorašą suformavo 2023-11-21 12:51:00 Dokumentų valdymo sistema Avily