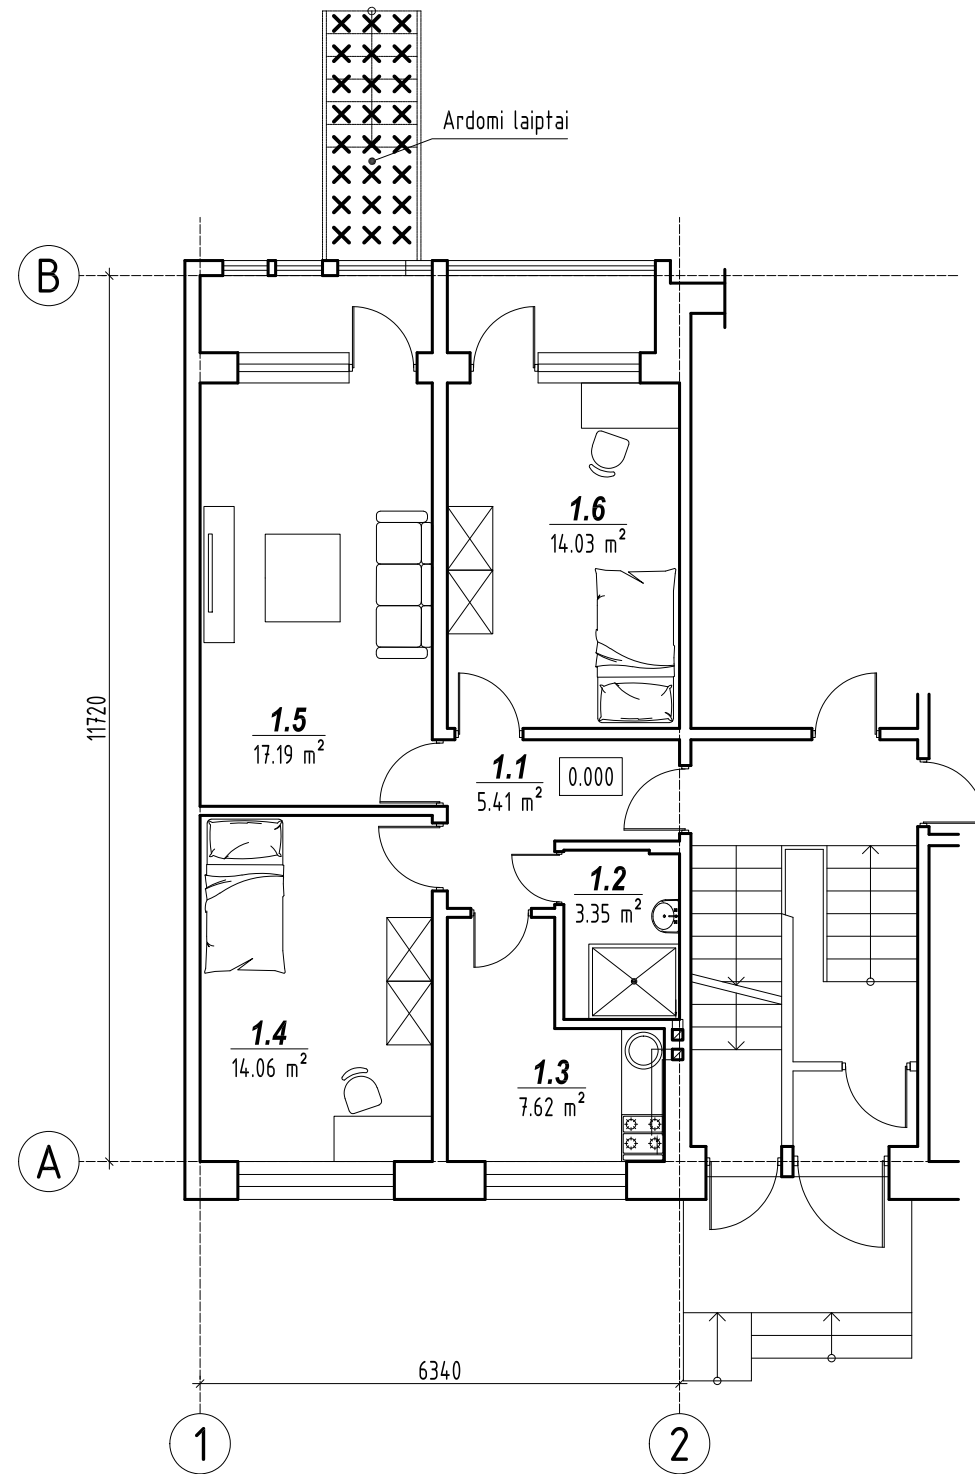

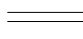



PIRMO AUKŠTO TECHNOLOGINIS PLANAS



SUTARTINIAI ŽYMĖJIMAI

-  - esamos išorinės ir vidinės laikančios sienos
-  - esamos pertvaros
-  - ardomi laiptai

BUTO PATALPŲ EKSPLIKACIJA, NATŪRALAUS, DIRBTINIO APŠVIETIMO IR MIKROKLIMATO LYGIAI IR RODIKLIAI

Poz. Nr.	Pavadinimas	Plotas m ²	Pastato patalpų natūralus apšvietimas (grindų ir langų plotų santykis)	Pastato patalpų dirbtinis apšvietimas, lx	Pastato patalpų temperatūrų minimalios ribinės vertės šaltuoju metų laikotarpiu, °C
1.1	Koridorius	5,41	-	50	18
1.2	San. mazgas	3,35	-	75	21-23
1.3	Virtuvė	7,62	1 : 6	100-200	20
1.4	Miegamasis	14,06	1 : 6	100-200	20
1.5	Svetainė	17,19	1 : 6	150-300	20
1.6	Miegamasis	14,03	1 : 6	100-200	20
Buto naudingas plotas		61,66			
Buto bendras plotas		61,66			

PASTABOS:

1. Fasadų sprendiniai esami, nekeičiami.
2. Remonto metu ardomi išoriniai laiptai, kiti statybos darbai nenumatomi.

Atestato/ Diplomo Nr.	Projektuotojas: T. BARTKAUS PROJEKTAVIMO IJ Žvejų g. 2-705, Klaipėda tel./fax. 8-46-254671, mob.tel. 8-673-42503 E-paštas: bartkus.tomas@gmail.com			Objektas: Gydymo patalpos (unik.Nr. 2197-2003-8018:0045) paskirties keitimo į gyvenamą butą, atliekant paprastąjį remontą, Klaipėda, Naujakiemio g. 16-46, projektas		
	38250	PV	D. Bartkuvienė	Breznių: PIRMO AUKŠTO TECHNOLOGINIS PLANAS	Mastelis	Laida
A 329	PDV	R. Petrauskas	1:100		0	
LT	Užsakovas: R. S. R.			Žymuo: 2348-01-PP-SA.B-01	Lapas	Lapų
					1	1