


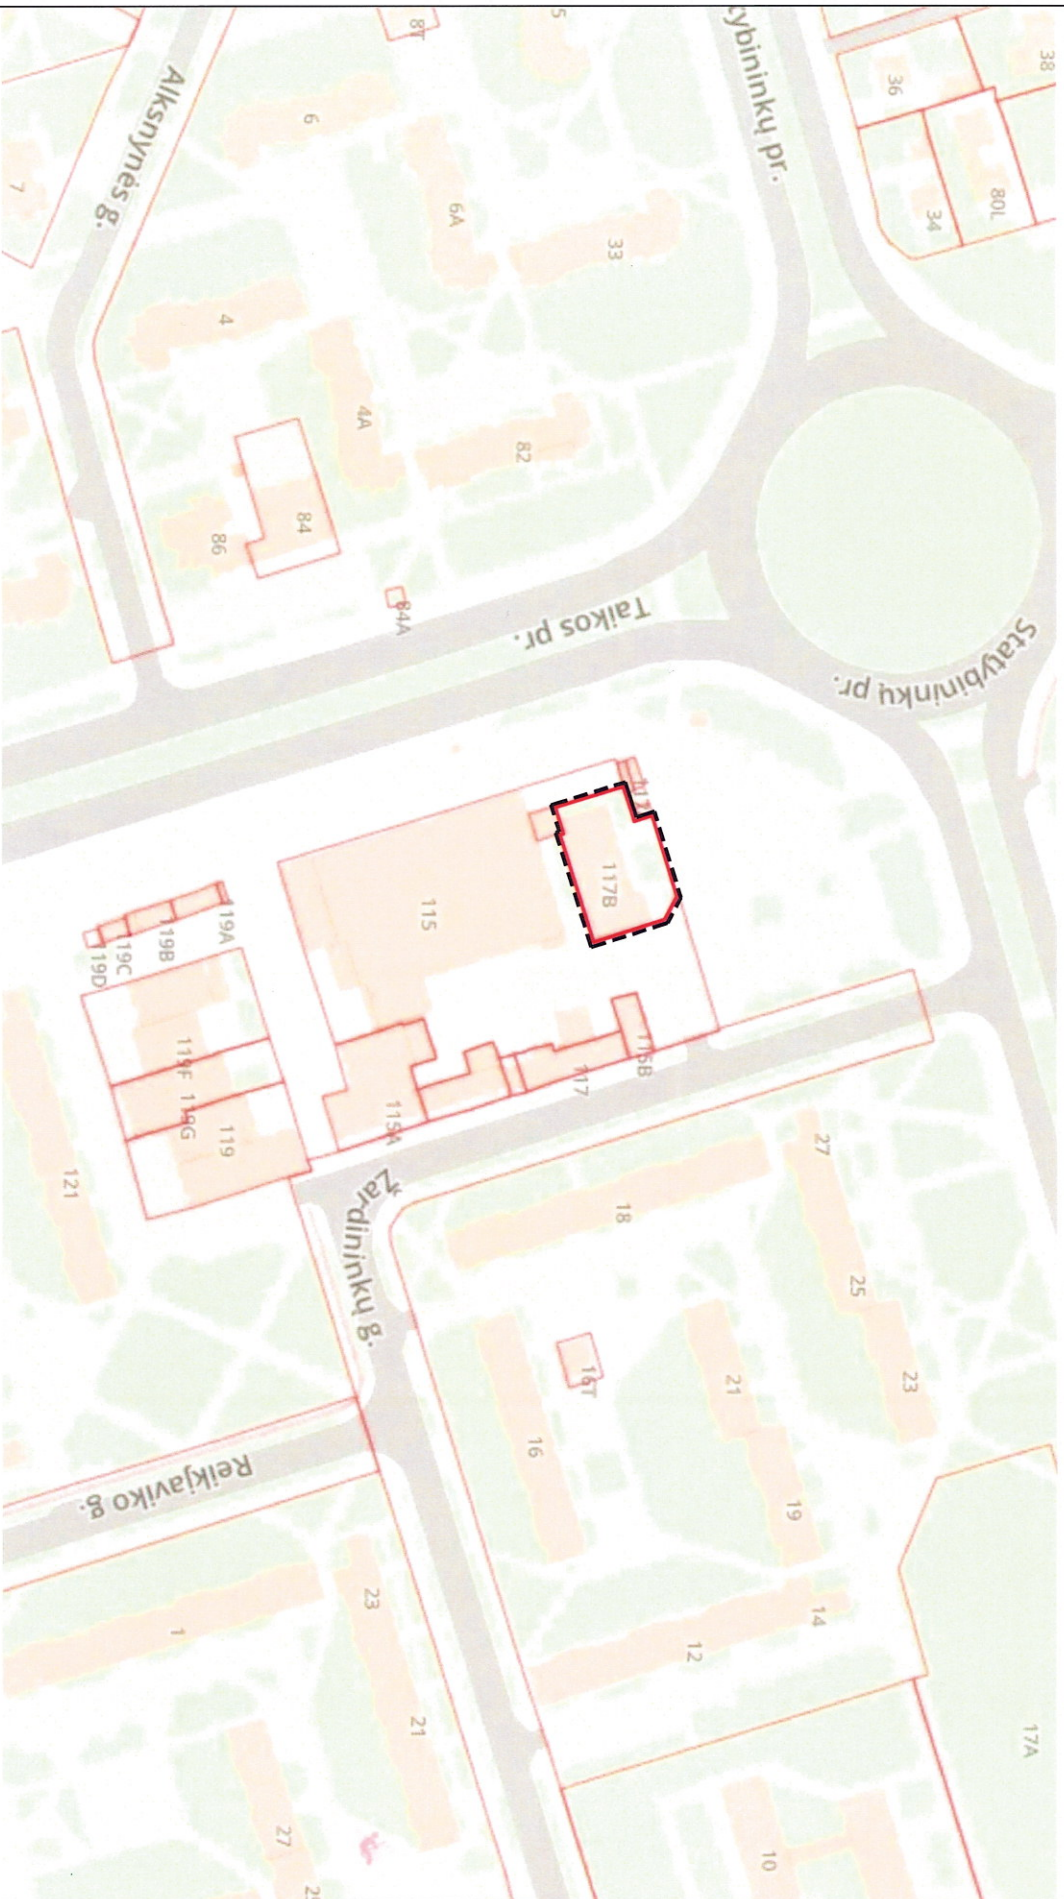

SIŪLOMOS PLANUOTI TERITORIJOS SITUACIJOS SCHEMA



SUTARTINIA ŽENKLAI	
	Registruotos sklypų ribos
	Planuojamos teritorijos ribos