
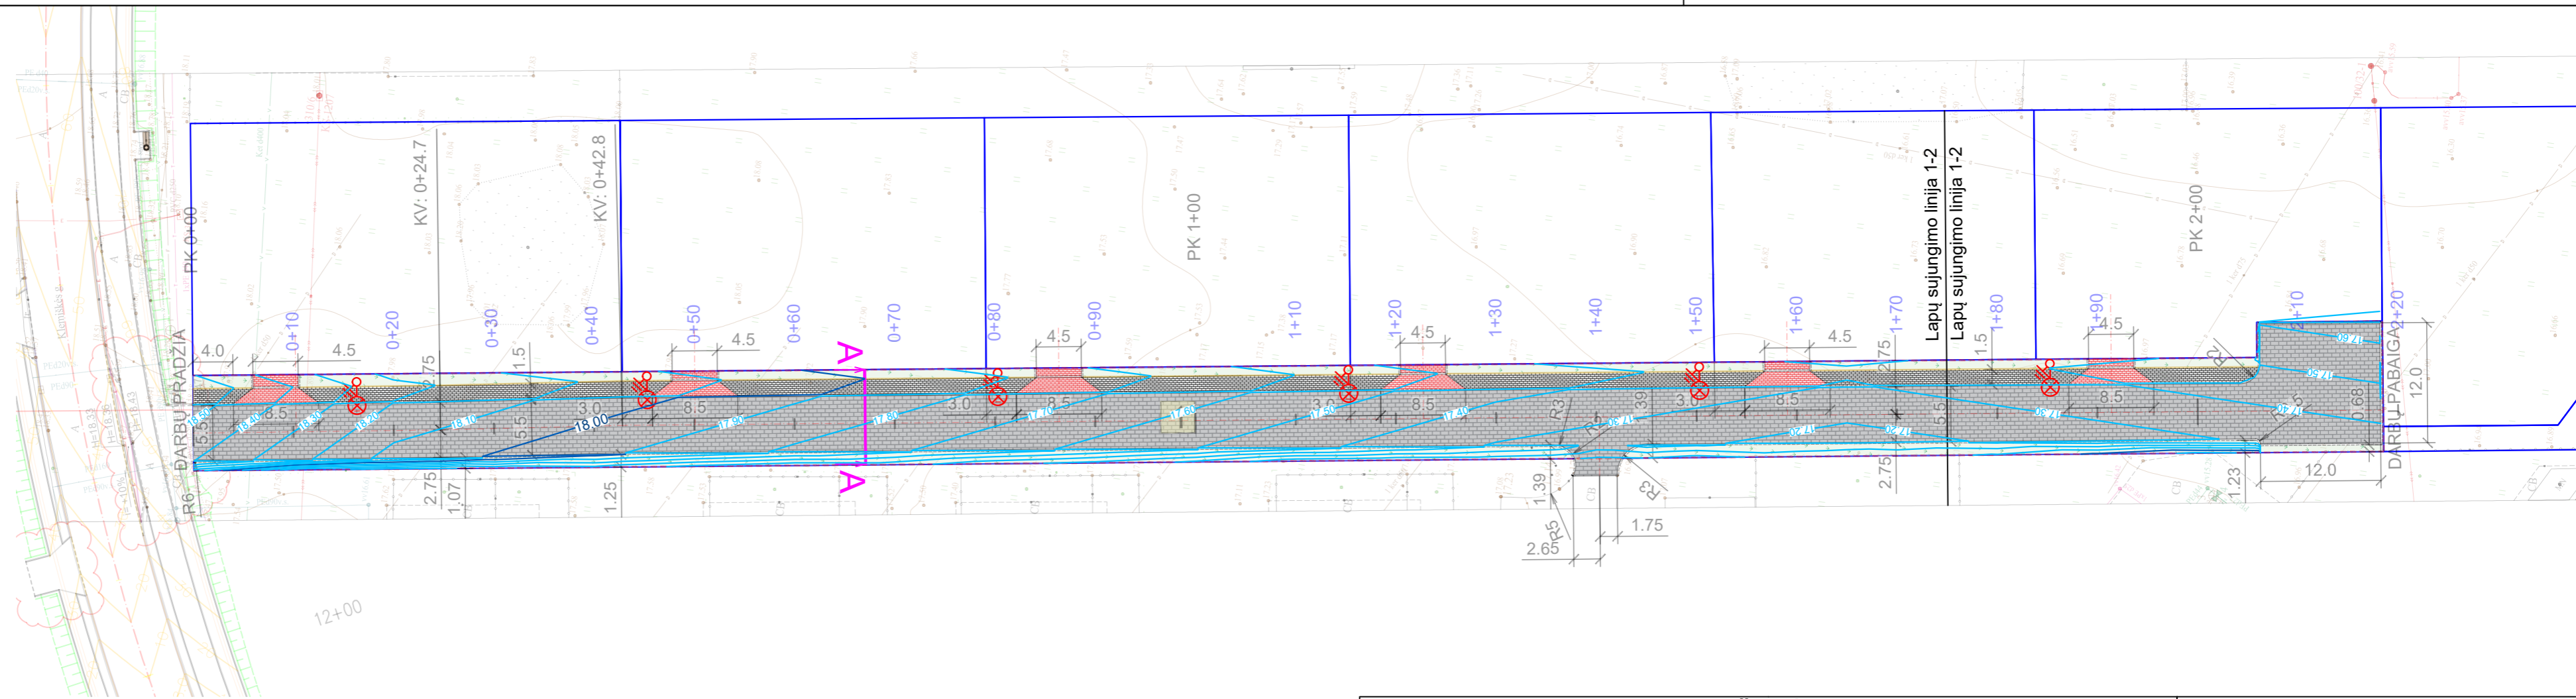


	Sklypų ribos		Proj. betoninių trinkelų danga (šaligatvis)
	Proj. trinkelų danga		Proj. betoninių trinkelų danga (važiavimai)
	Proj. veja		Proj. vejos bortas
	Proj. gatvės bortas, h-0.10m		Proj. apšvietimo atramos

EKSPLIKACIJA:

1 Gatvė

0	2024-03	Projektiniai pasiūlymai			
LAIDA	IŠLEIDIMO DATA	LAIDOS STATUSAS. KEITIMO PRIEŽASTIS (JEI TAIKOMA).			
KVAL. PATV. DOK. NR.			STATINIO PROJEKTO PAVADINIMAS PRIVAŽIAVIMO GATVĖS Į GYVENAMŲJŲ NAMŲ KVARTALĄ, ADRESU KLEMIŠKĖS G. 44, KLAIPĖDA, STATYBOS PROJEKTAS		
20688	SPV	INESA ČUBAROVA	STATINIO NUMERIS IR PAVADINIMAS 01-Gatvė		
27114	SPDV	VALENTINAS ŠILOBRITAS			
			DOKUMENTO PAVADINIMAS	LAIDA	
			DANGŲ (SKLYPO) PLANAS, M 1:500	0	
KALBOS TRUMP. LT	STATYTOJAS (UŽSAKOVAS) D.S. ir A.B.		DOKUMENTO ŽYMUO 2023/107-01-PP-B-01	LAPAS 1	LAPŲ 1

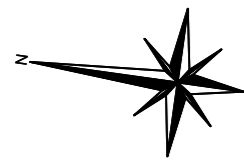


SUTARTINIAI ŽYMĖJIMAI:

	Sklypų ribos		Proj. betoninių trinkelų danga (šaligatvis)
	Proj. trinkelų danga		Proj. betoninių trinkelų danga (važiavimai)
	Proj. veja		Proj. vejės bortas
	Proj. gatvės bortas, h-0.10m		Proj. horizontalės


EKSPLIKACIJA:

1 Gatvė

0	2024-03	Projektiniai pasiūlymai	
LAIDA	IŠLEIDIMO DATA	LAIDOS STATUSAS. KEITIMO PRIEŽASTIS (JEI TAIKOMA).	
KVAL. PATV. DOK. NR.			STATINIO PROJEKTO PAVADINIMAS PRIVAŽIAVIMO GATVĖS Į GYVENAMŲJŲ NAMŲ KVARTALĄ, ADRESU KLEMIŠKĖS G. 44, KLAIPĖDA, STATYBOS PROJEKTAS
20688	SPV	INESA ČUBAROVA	STATINIO NUMERIS IR PAVADINIMAS 01-Gatvė
27114	SPDV	VALENTINAS ŠILOBRITAS	DOKUMENTO PAVADINIMAS LAIDA 0
KALBOS TRUMP. LT	STATYTOJAS (UŽSAKOVAS) D.S. ir A.B.		DOKUMENTO ŽYMUO LAPAS LAPŲ 2023/107-01-PP-B-02 1 1

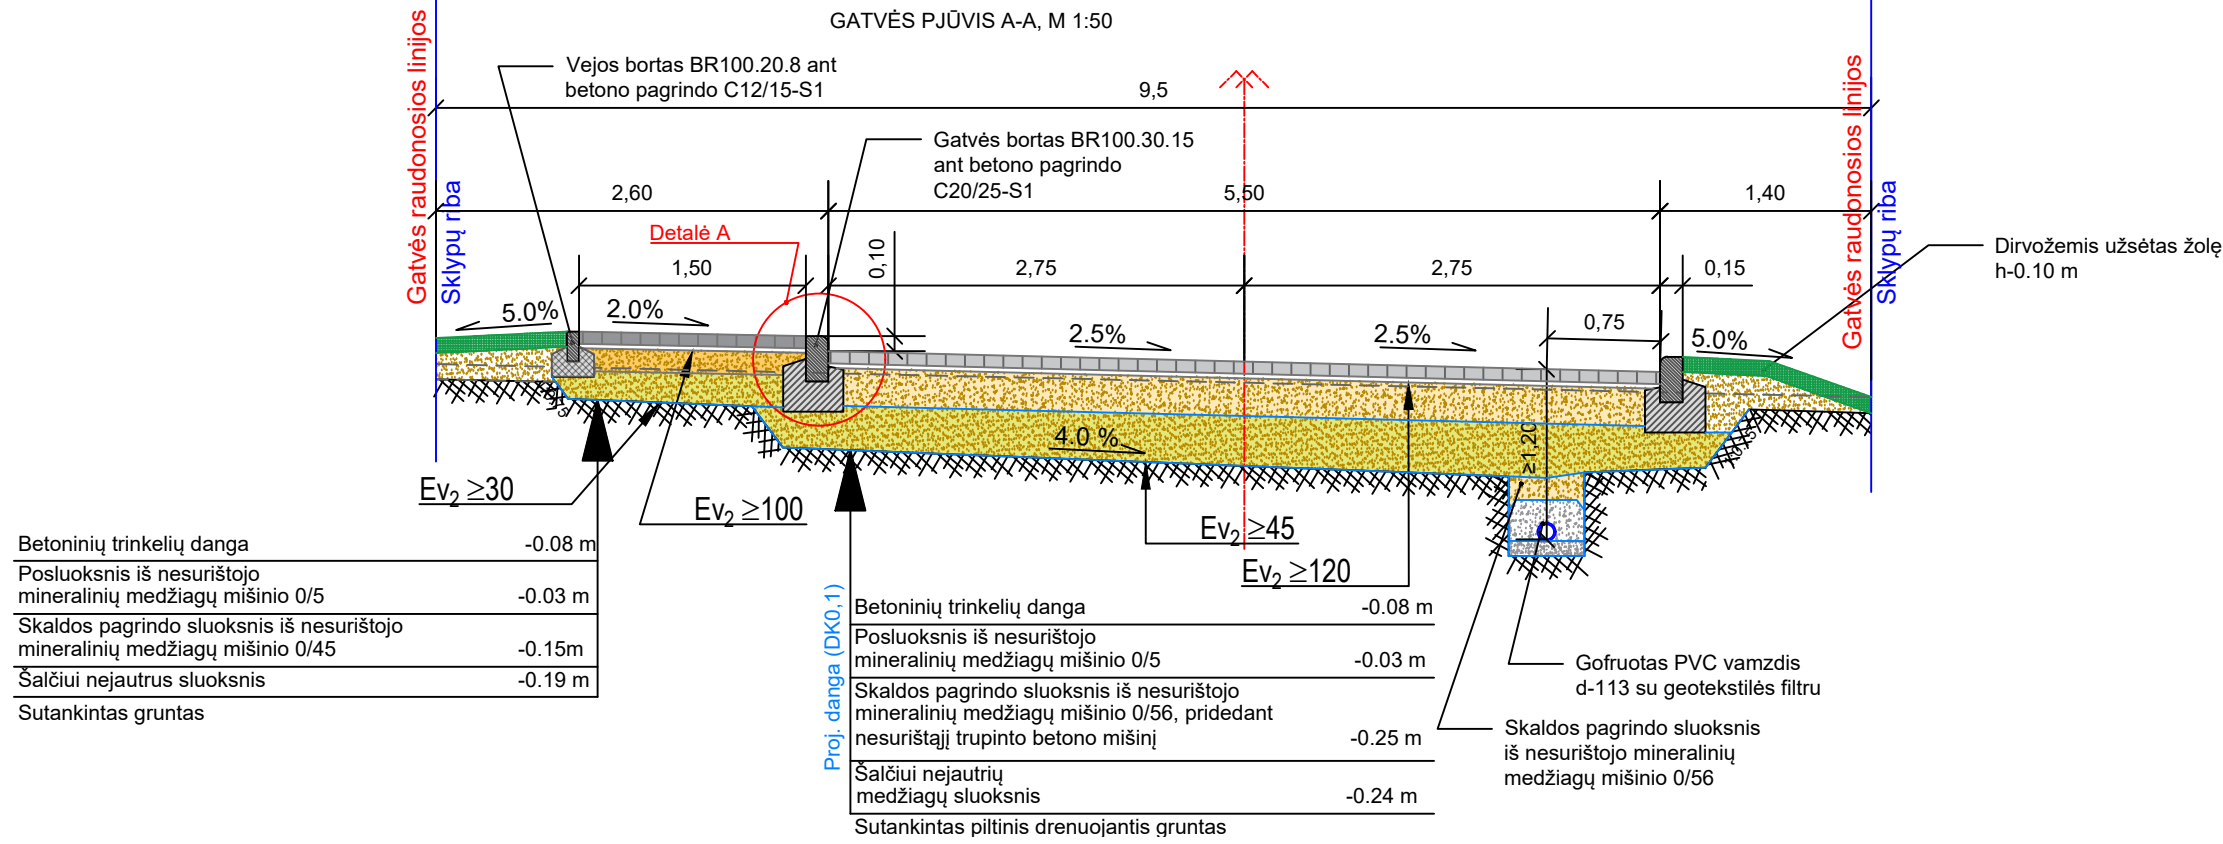

Detalė A
Betoninis bortas 100x30x15 cm
ant betono pagrindo C20/25-S1
M 1:20

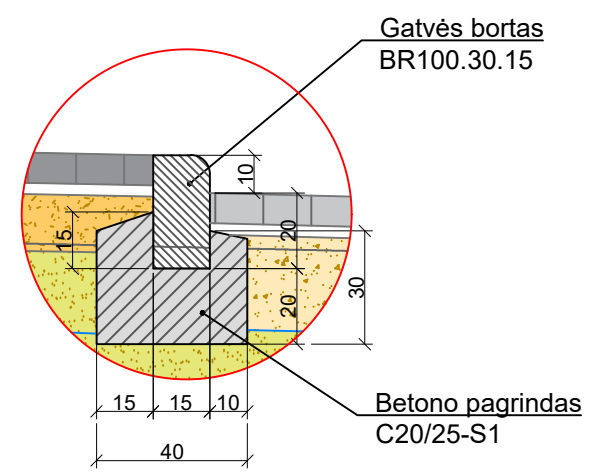

- PASTABOS :**
1. Ev2 reikšmės nurodytos MPa;
 2. Profilio matmenys duoti metrais.
 3. Projektuojamos dangos turi būti sklandžiai privedamos prie esamų dangų aukščių.

0	2024-03	Projektiniai pasiūlymai					
LAIDA	IŠLEIDIMO DATA	LAIDOS STATUSAS. KEITIMO PRIEŽASTIS (JEI TAIKOMA).					
KVAL. PATV. DOK. NR.			STATINIO PROJEKTO PAVADINIMAS				
			PRIVAŽIAVIMO GATVĖS GYVENAMŲJŲ NAMŲ KVARTALAS, ADRESU KLEMIŠKĖS G. 44, KLAIPĖDA, STATYBOS PROJEKTAS				
20688	SPV	INESA ČUBAROVA	STATINIO NUMERIS IR PAVADINIMAS				
27114	SPDV	VALENTINAS ŠILOBRITAS	01-Gatvė				
						DOKUMENTO PAVADINIMAS	LAIDA
						DANGOS KONSTRUKCIJOS SKERSINIAI PJŪVIAI, M 1:500	0
KALBOS TRUMP. LT	STATYTOJAS (UŽSAKOVAS) D.S. ir A.B.			DOKUMENTO ŽYMUO			LAPAS LAPŲ
						2023/107-01-PP-B- 03	1 1