

FASADŲ SPALVINIS SPRENDIMAS

Nr.	Žym. fasade	Pastato dalis	Apdailos medžiaga
1		Sienos	Sienų apdaila esama - tinkas, spalva - šviesiai ruda.
2		Stogas	Esama stogo danga keraminės čerpės, spalva - natūrali molio.
3		Langai, durys	Esami langai plastikiniai - balti. Esamos durys plastikinės - baltos.
4		Stoglangiai	Projektuojami mediniai rudos spalvos stoglangiai.

Atestato/ Diplomo Nr.	Projektuojamas: T. BARTKAUS PROJEKTAVIMO IJ Žveju g. 2-705, Klaipėda tel./fax. 8-46-254671, mob.tel. 8-673-42503 E-paštas: bartkus.tomas@gmail.com			Objektas: Gyvenamojo namo, Klaipėda, I. Kanto g. 8, kapitalinio remonto, pastogėje įrengiant keturis butus, projektas		
	37989	PV	D. Bartkuvienė	Breznių: FASADAS 1-5, A-C SPALVINIS SPRENDIMAS	Mastelis	Laida
A329	PDV	R. Petrauskas	1:100		0	
LT	Užsakovas: R. Č.			Žymuo: 20154-01-PP-SA.B-03	Lapas	Lapų
					1	1

Projektuojamas medinis rudos spalvos stoglangis

Projektuojami butai +5.000

Projektuojamas medinis rudos spalvos stoglangis

Projektuojamas medinis rudos spalvos stoglangis

FASADAS 5-1




FASADŲ SPALVINIS SPRENDIMAS

Nr.	Žym. fasade	Pastato dalis	Apdailos medžiaga
1		Sienos	Sienų apdaila esama - tinkas, spalva - šviesiai ruda.
2		Stogas	Esama stogo danga keraminės čerpės, spalva - natūrali molio.
3		Langai, durys	Esami langai plastikiniai - balti. Esamos durys plastikinės - baltos.
4		Stoglangiai	Projektuojami mediniai rudos spalvos stoglangiai.

Atestato/ Diplomo Nr.	Projektuojamas: T. BARTKAUS PROJEKTAVIMO IJ Žveju g. 2-705, Klaipėda tel./fax. 8-46-254671, mob.tel. 8-673-42503 E-paštas: bartkus.tomas@gmail.com			Objektas: Gyvenamojo namo, Klaipėda, I. Kanto g. 8, kapitalinio remonto, pastogėje įrengiant keturis butus, projektas	
	37989 A329	PV PDV	D. Bartkuvienė R. Petrauskas	Brežinys: FASADAS 5-1 SPALVINIS SPRENDIMAS	Mastelis Laida 1:100 0
LT	Užsakovas: R. Č.			Žymuo: 20154-01-PP-SA.B-04	Lapas Lapų 1 1

FASADO 1-5 FOTO FIKSACIJA

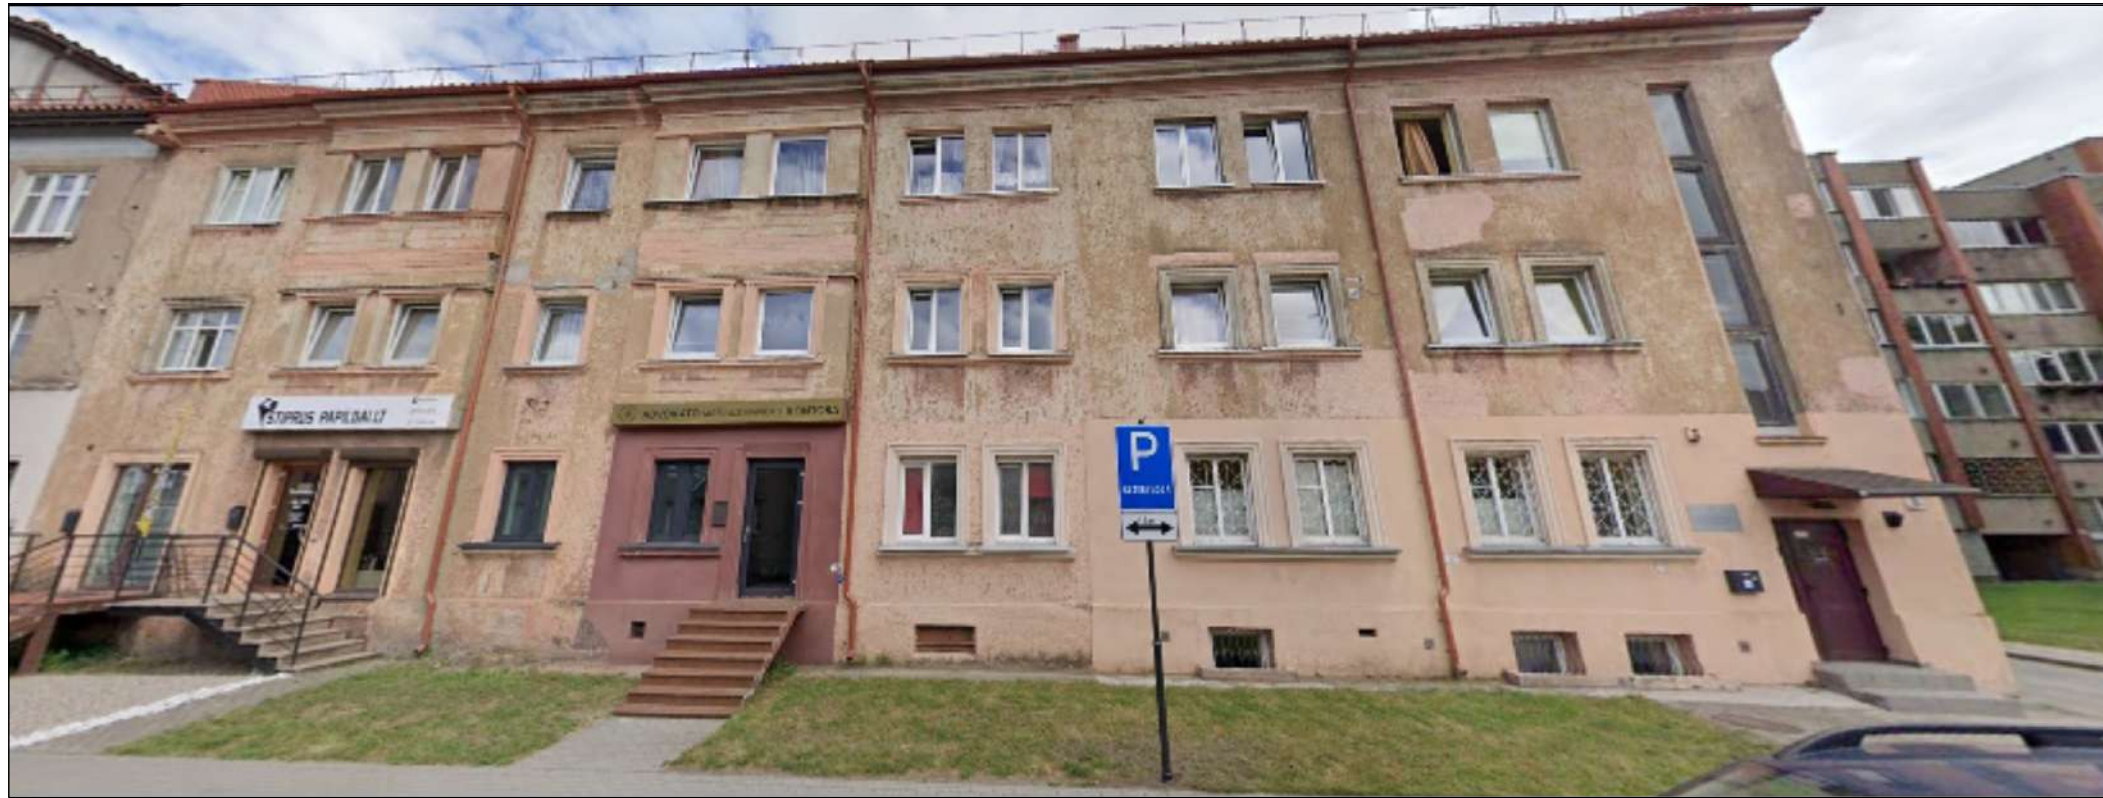

FASADO A-C FOTO FIKSACIJA



Atestato/ Diplomo Nr.	Projektuojas: T. BARTKAUS PROJEKTAVIMO IJ Žveju g. 2-705, Klaipėda tel./fax. 8-46-254671, mob.tel. 8-673-42503 E-paštas: bartkus.tomas@gmail.com			Objektas: Gyvenamojo namo, Klaipėda, I. Kanto g. 8, kapitalinio remonto, pastogėje įrengiant keturis butus, projektas	
	37989 A329	PV PDV	D. Bartkuvienė R. Petrauskas	Brežinys: FASADŲ FOTO FIKSACIJA	Mastelis Laida - 0
			Žymuo: 20154-01-PP-SA.B-08	Lapas Lapų 1 1	
LT	Užsakovas: R. Č.				